




M 1:100

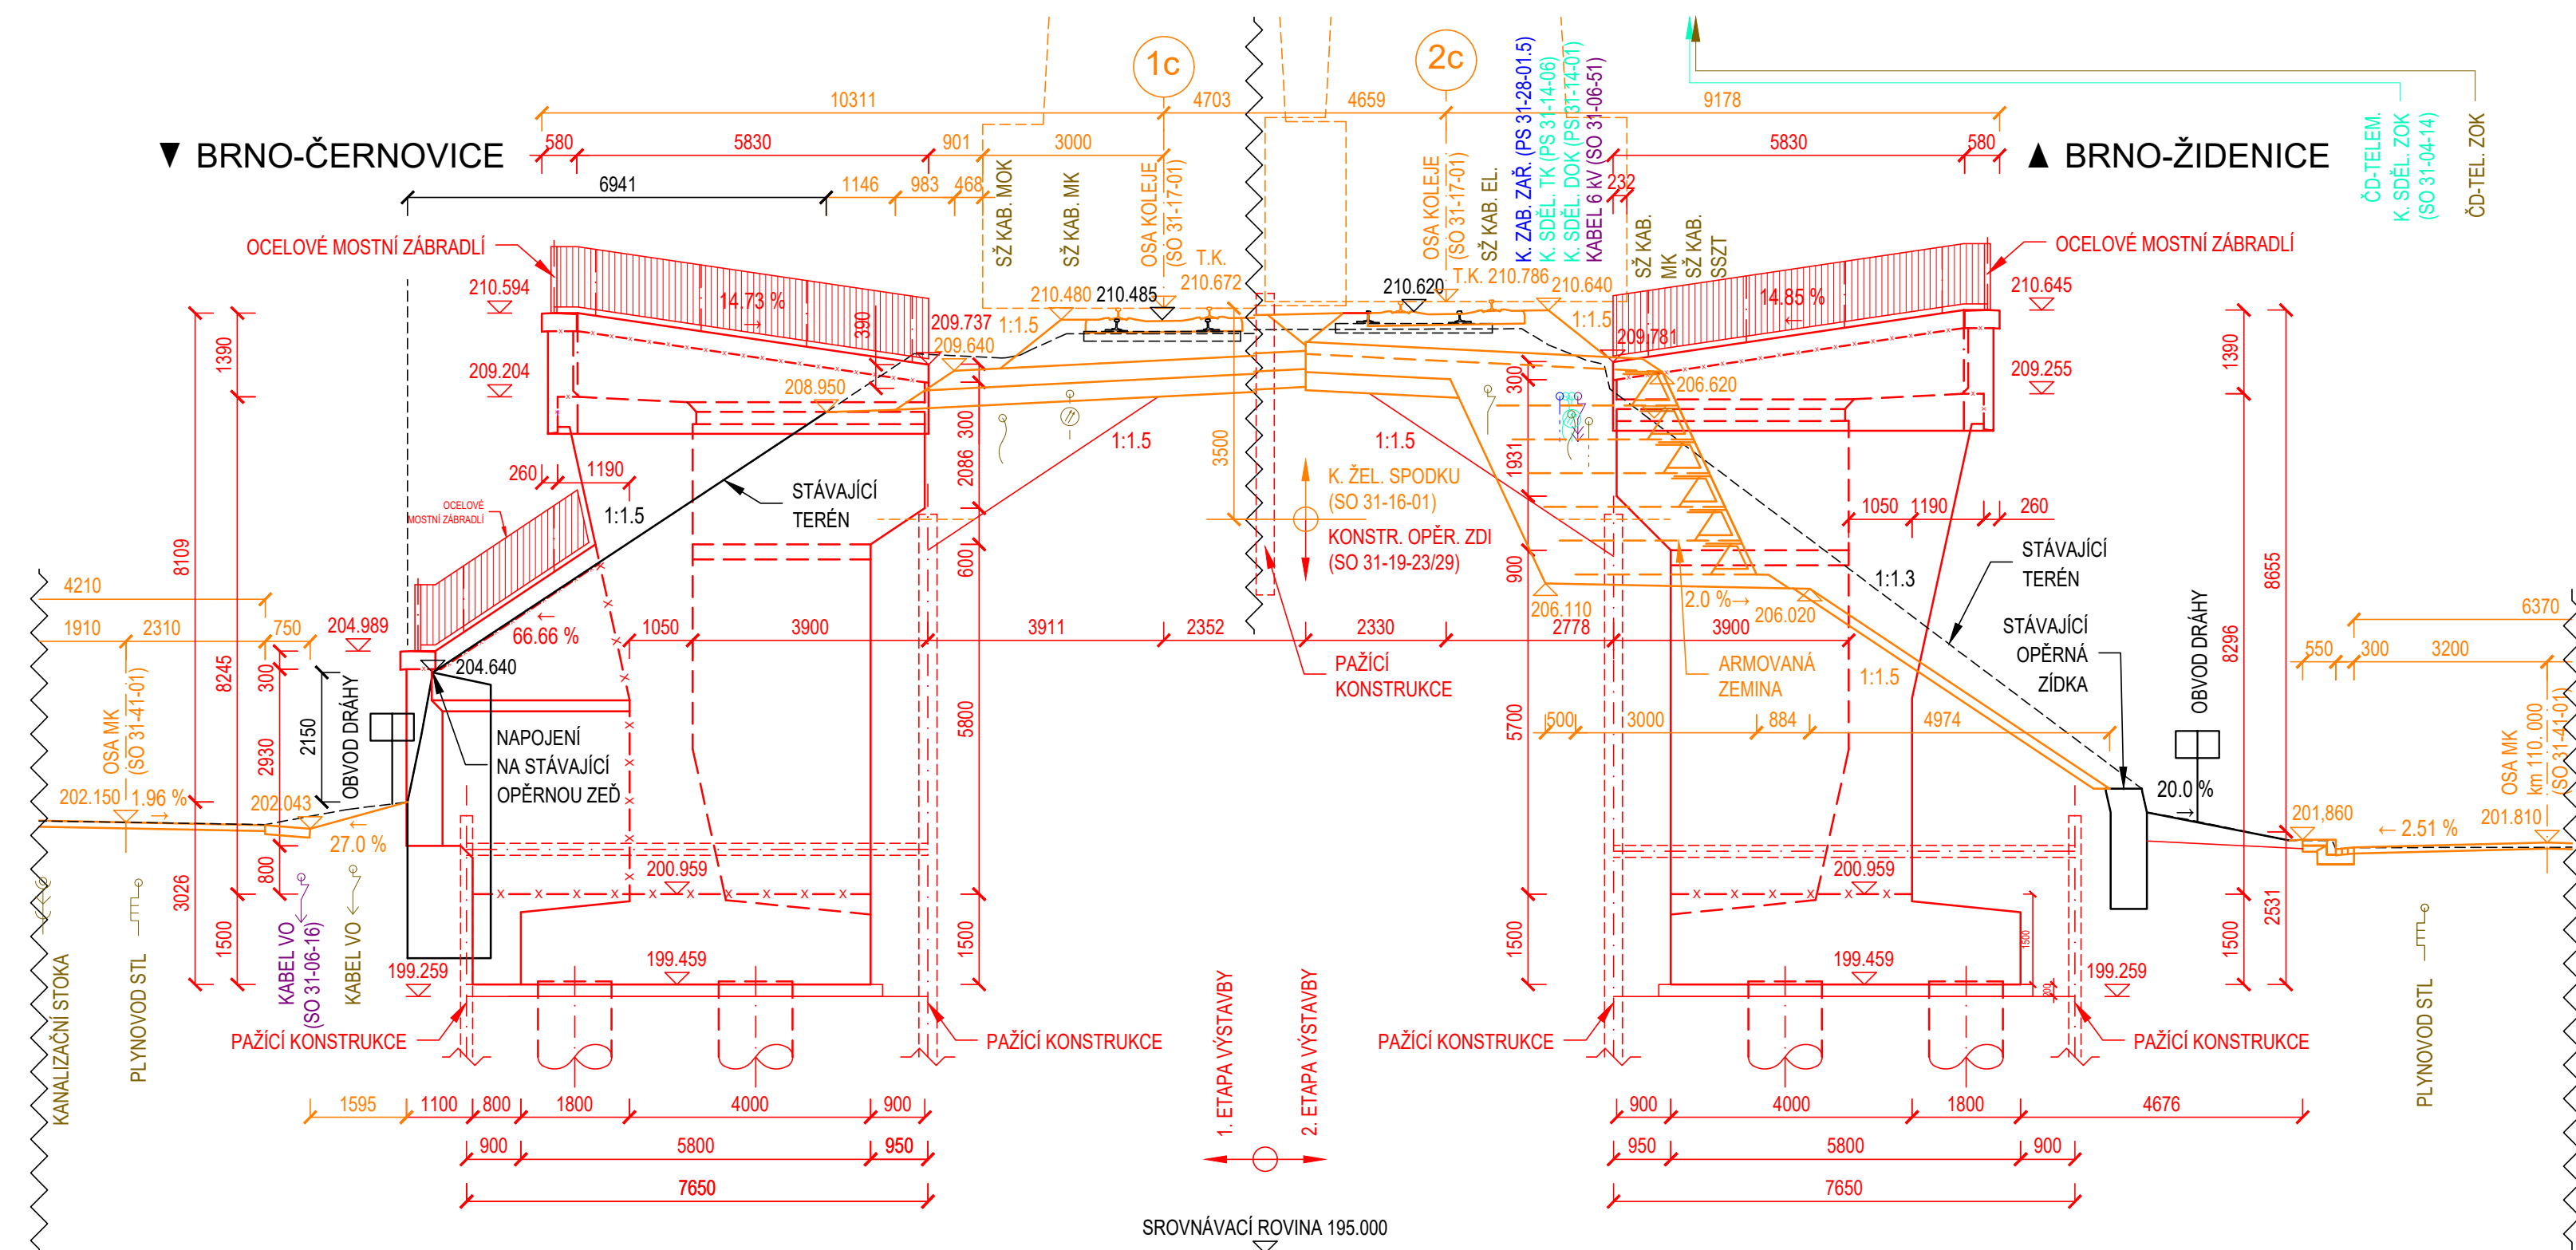


M 1:100

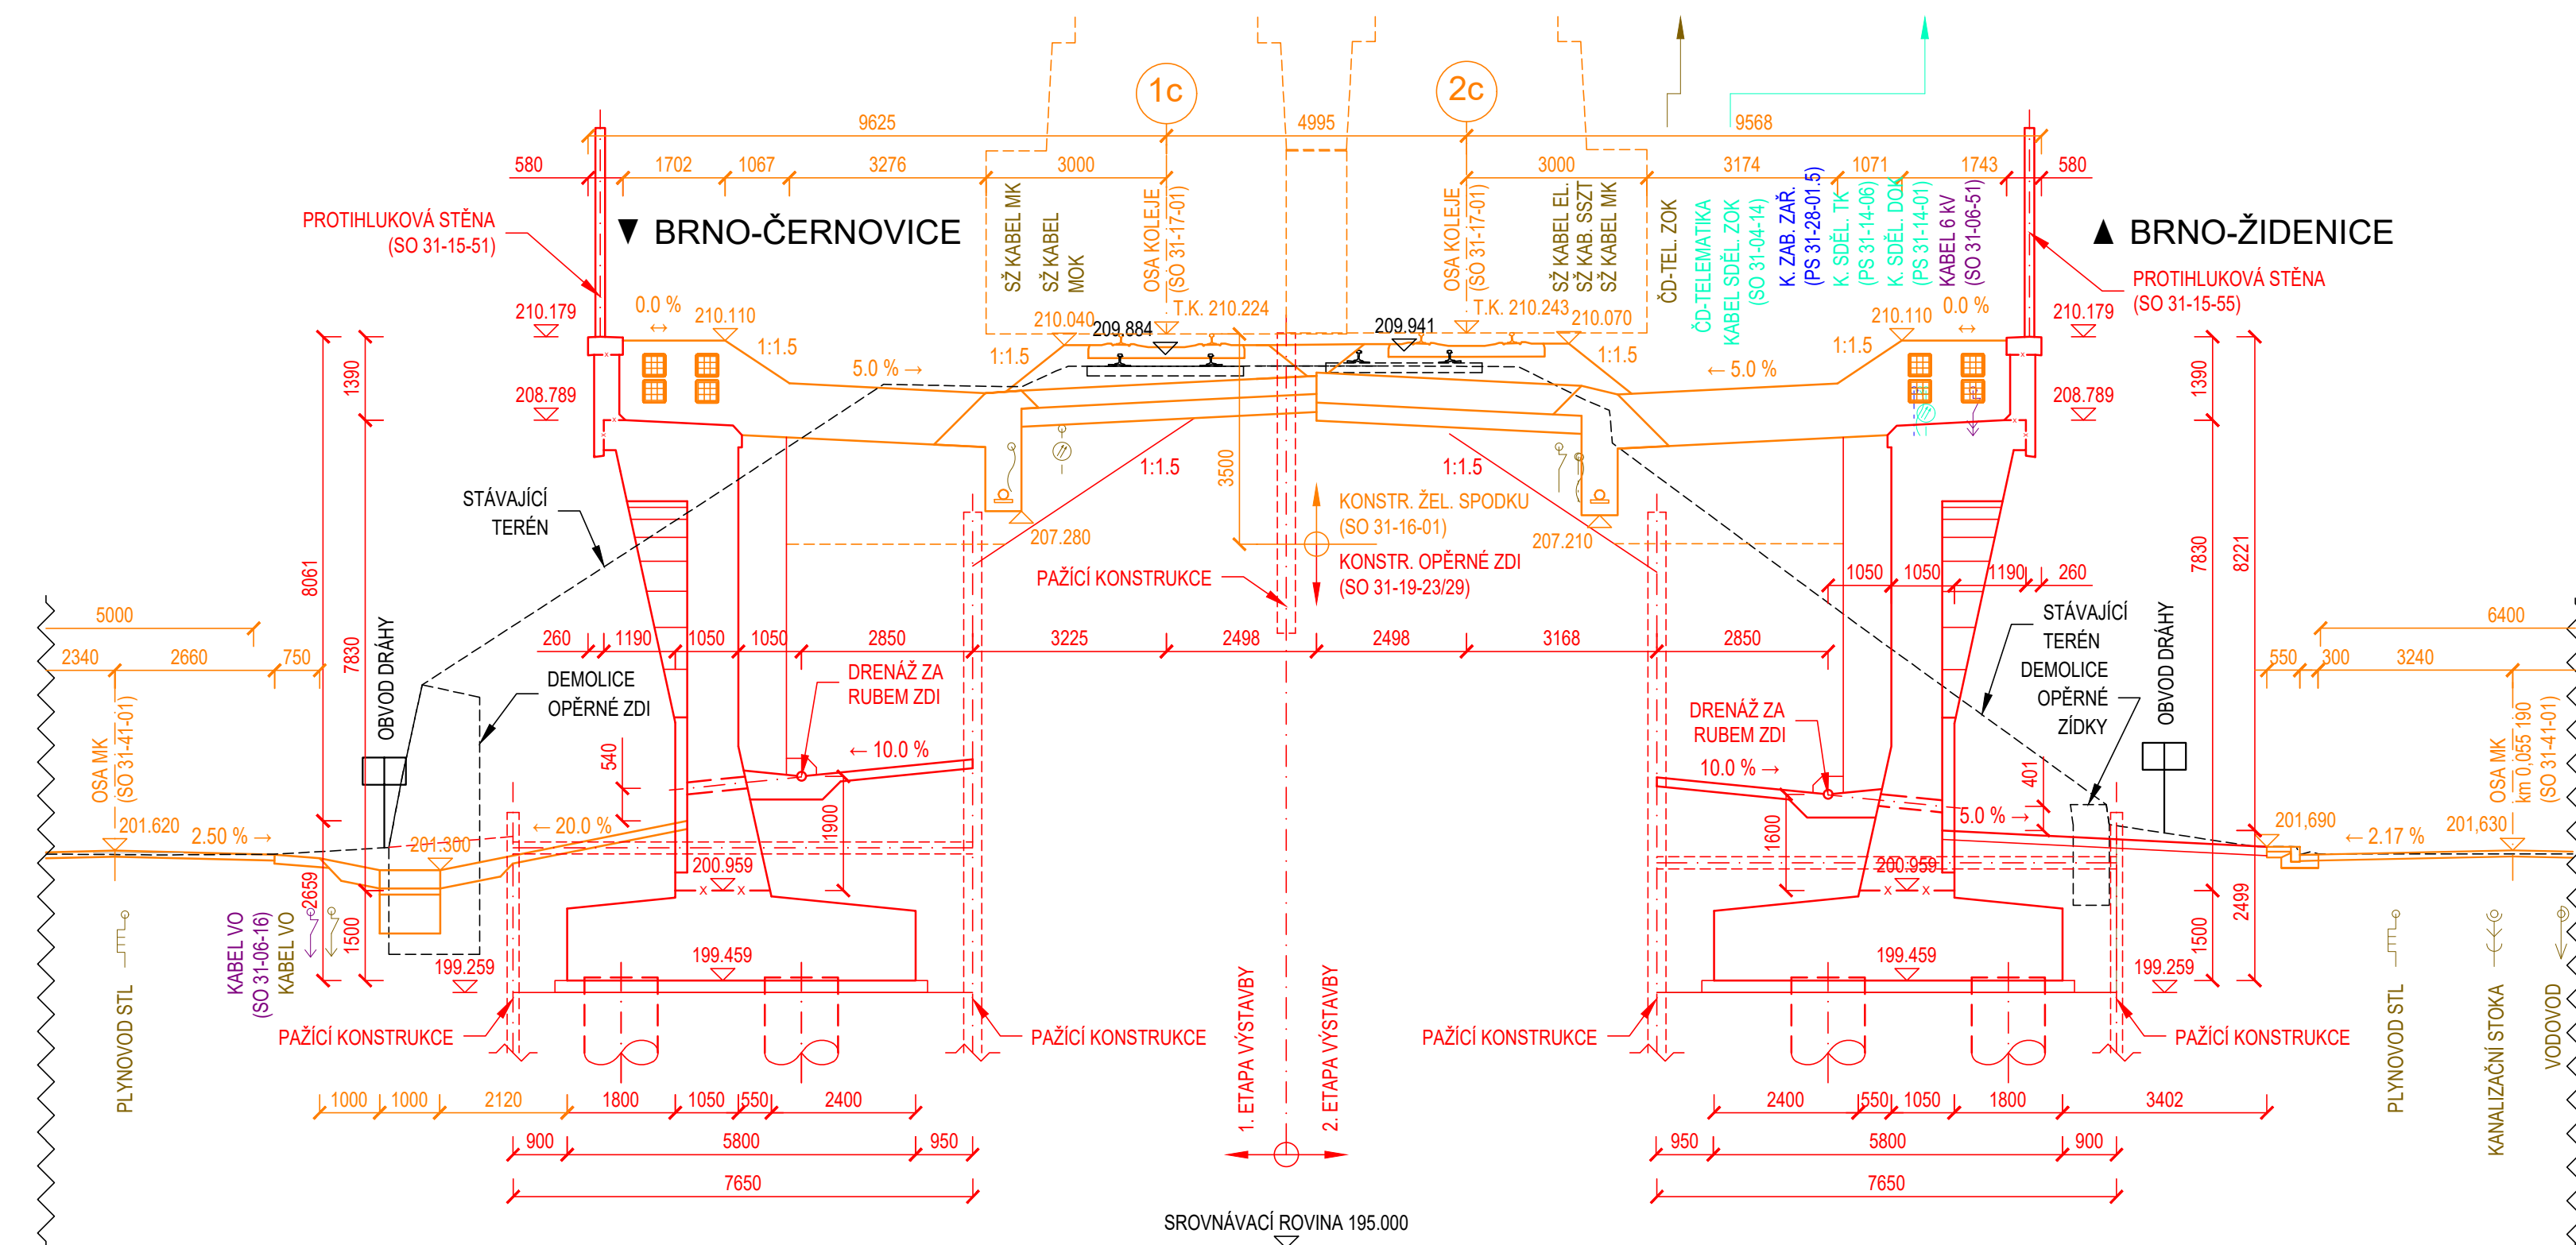


M 1:100

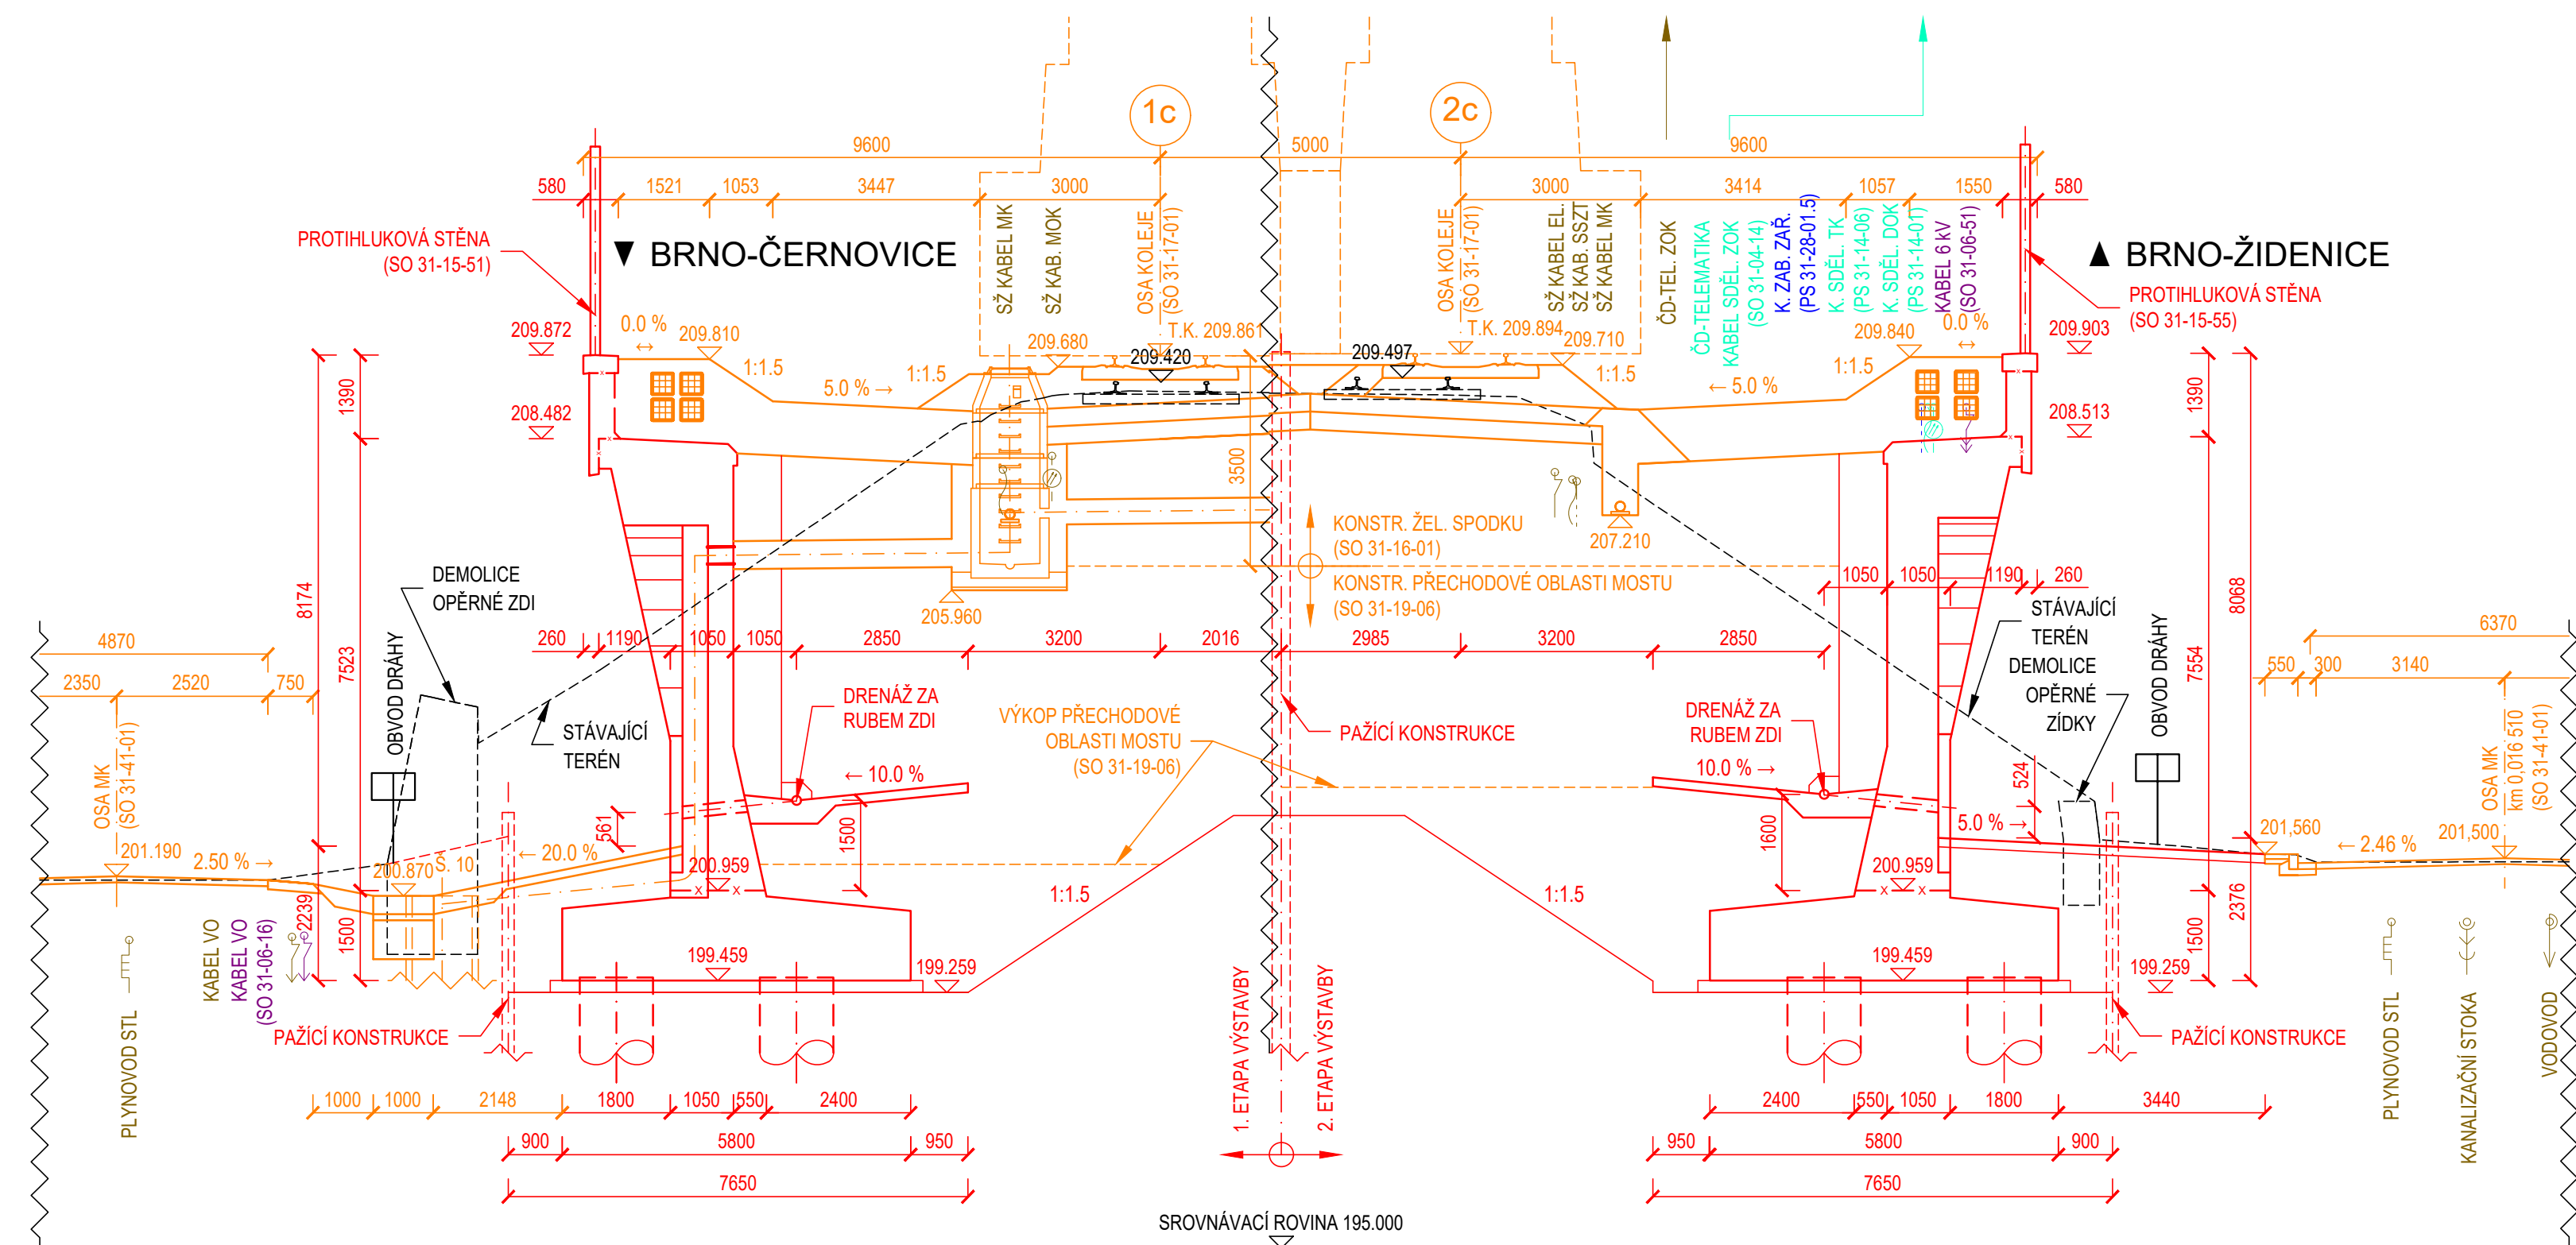

M 1:100

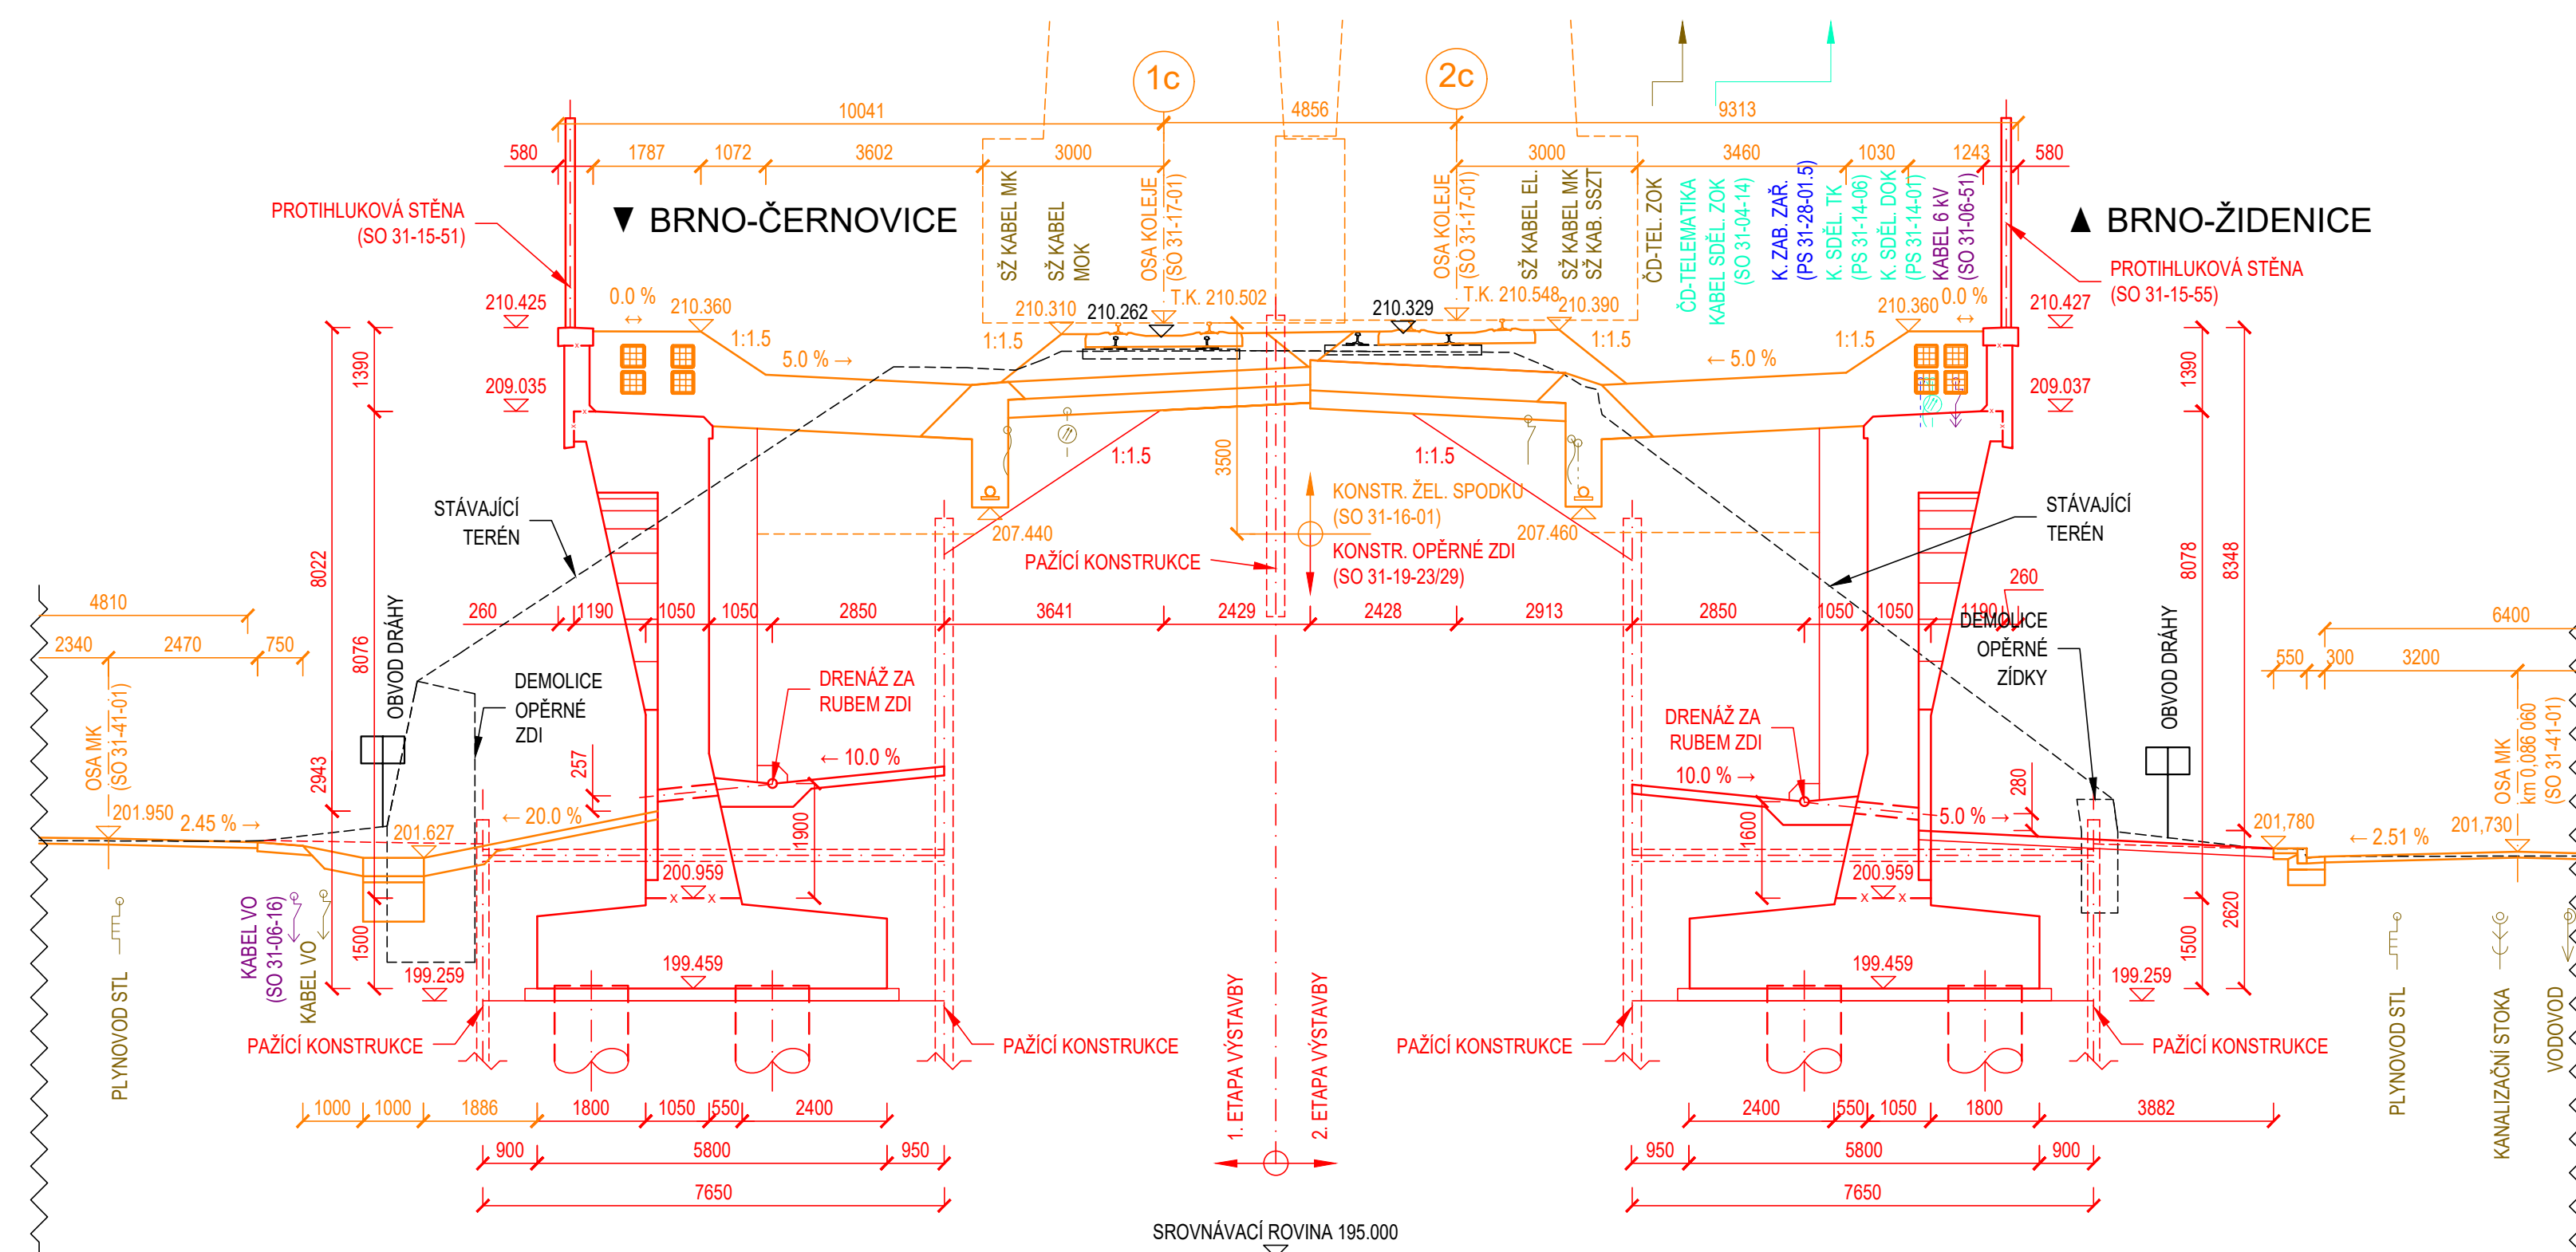

M 1:100

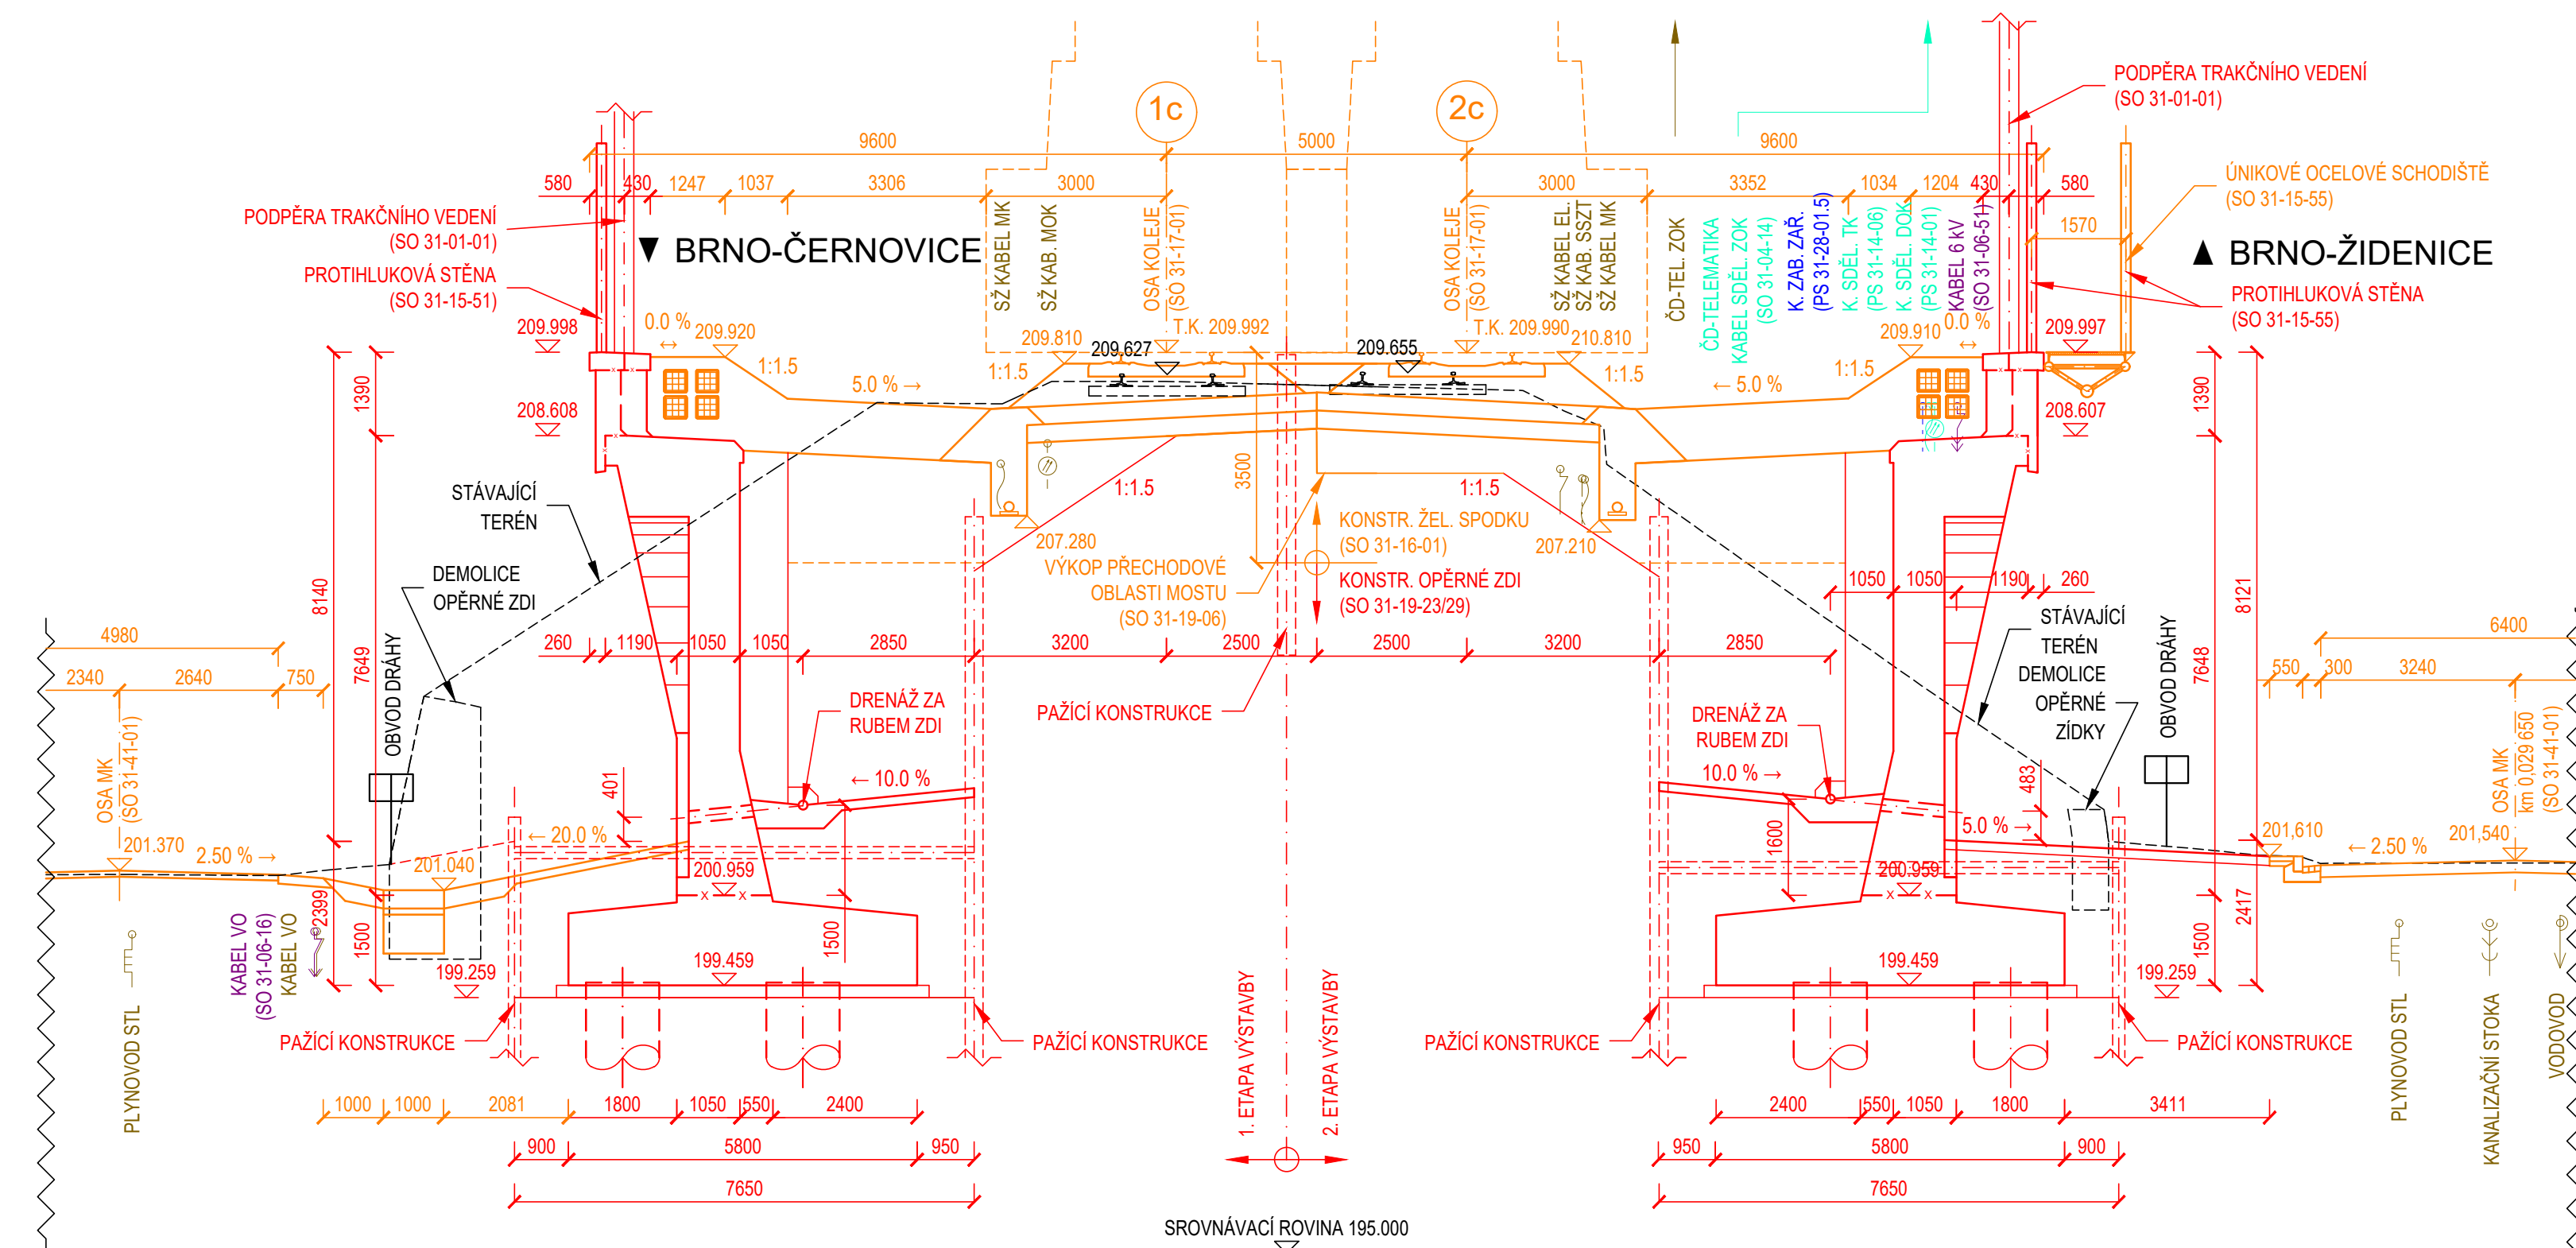

 EVROPSKÝ ÚNIE Evropská strukturální a investiční fondy Operační program Doprava		Ministerstvo dopravy <b>Sátní fond dopravní infrastruktury</b> 	
Jméno oslovení:		Firma:	
Orientační schéma:		Razisková oprávněné osoby:	
			
Revize:	Datum:	Popis:	Kontroloval:
000	21.6.2023	Zpracování přílohy č. 1	Ing. Petr Jančík
Stavěník/investor:		<b>SPRÁVA ŽELEZNIC</b>	
Adresa: Diázdné 1003/7, 110 00 Praha 1		 <b>SPRÁVA ŽELEZNIC</b>	
Zástupce investora: Stavění správa východ			
Nerudova 773/1, 779 00 Olomouc			
Zhotovitel díla:		<b>SPRÁVA ŽELEZNIC, státní organizace</b>	
Adresa: Diázdné 1003/7, 110 00 Praha 1			
Kontakt: T: +420 972 235 830			
E: Ořek@spravazeleznicz.cz			
Zhotovitel objektu:		<b>SPRÁVA ŽELEZNIC, státní organizace</b>	
Adresa: Diázdné 1003/7, 110 00 Praha 1			
Kontakt: T: +420 972 235 830			
E: Ořek@spravazeleznicz.cz			
Hlavní projektant (HIP): Ing. Peter Lastovsky		Specialista: Ing. Jan Bartaláš	
Název stavby/akce:	<b>Modernizace traťového úseku Brno-Židenice (mimo) - odb. Brno-Černovice</b>		Označení investora: S6221000211
Název části:	Mosty, propustky a zádi		Označení zhotovitele: S6221000211
Název objektu/dílků část:	Brno os. náđ. - Brno-Židenice, opěrná sof' vlevo trať v n. km 144,928 - 145,070, část Židenice - Černovice		Označení části: D.2.1.4
Název přílohy:	Nový stav - přídělné řezy		Číslo přílohy: SO 31-19-23
Název dílčí části přílohy:	-		2. 006
Odpovědný projektant:	Zpracovatelská příloha:	Měřítka: 1 : 100	Štupel dokumentace:
Ing. Jan Bartaláš	Ing. Petr Jančík	Formáty: 14 x A4	DSR
Kraj:	Katastrální území:	TU/DÚ:	Smlouvný datum zpracování:
Jihomoravský	Židenice 61115	2005_06	21.6.2023
Ověřená investice	Shledáno	Přijato	Přijato
(Prostředí pro další informace)	0 1 2 