PŘEHLEDNÝ VÝKRES NOVÉHO STAVU

PŘÍČNÝ ŘEZ 3-3 UPROSTŘED ROZPĚTÍ KOLMO NA OSU KOLEJE, M 1:50

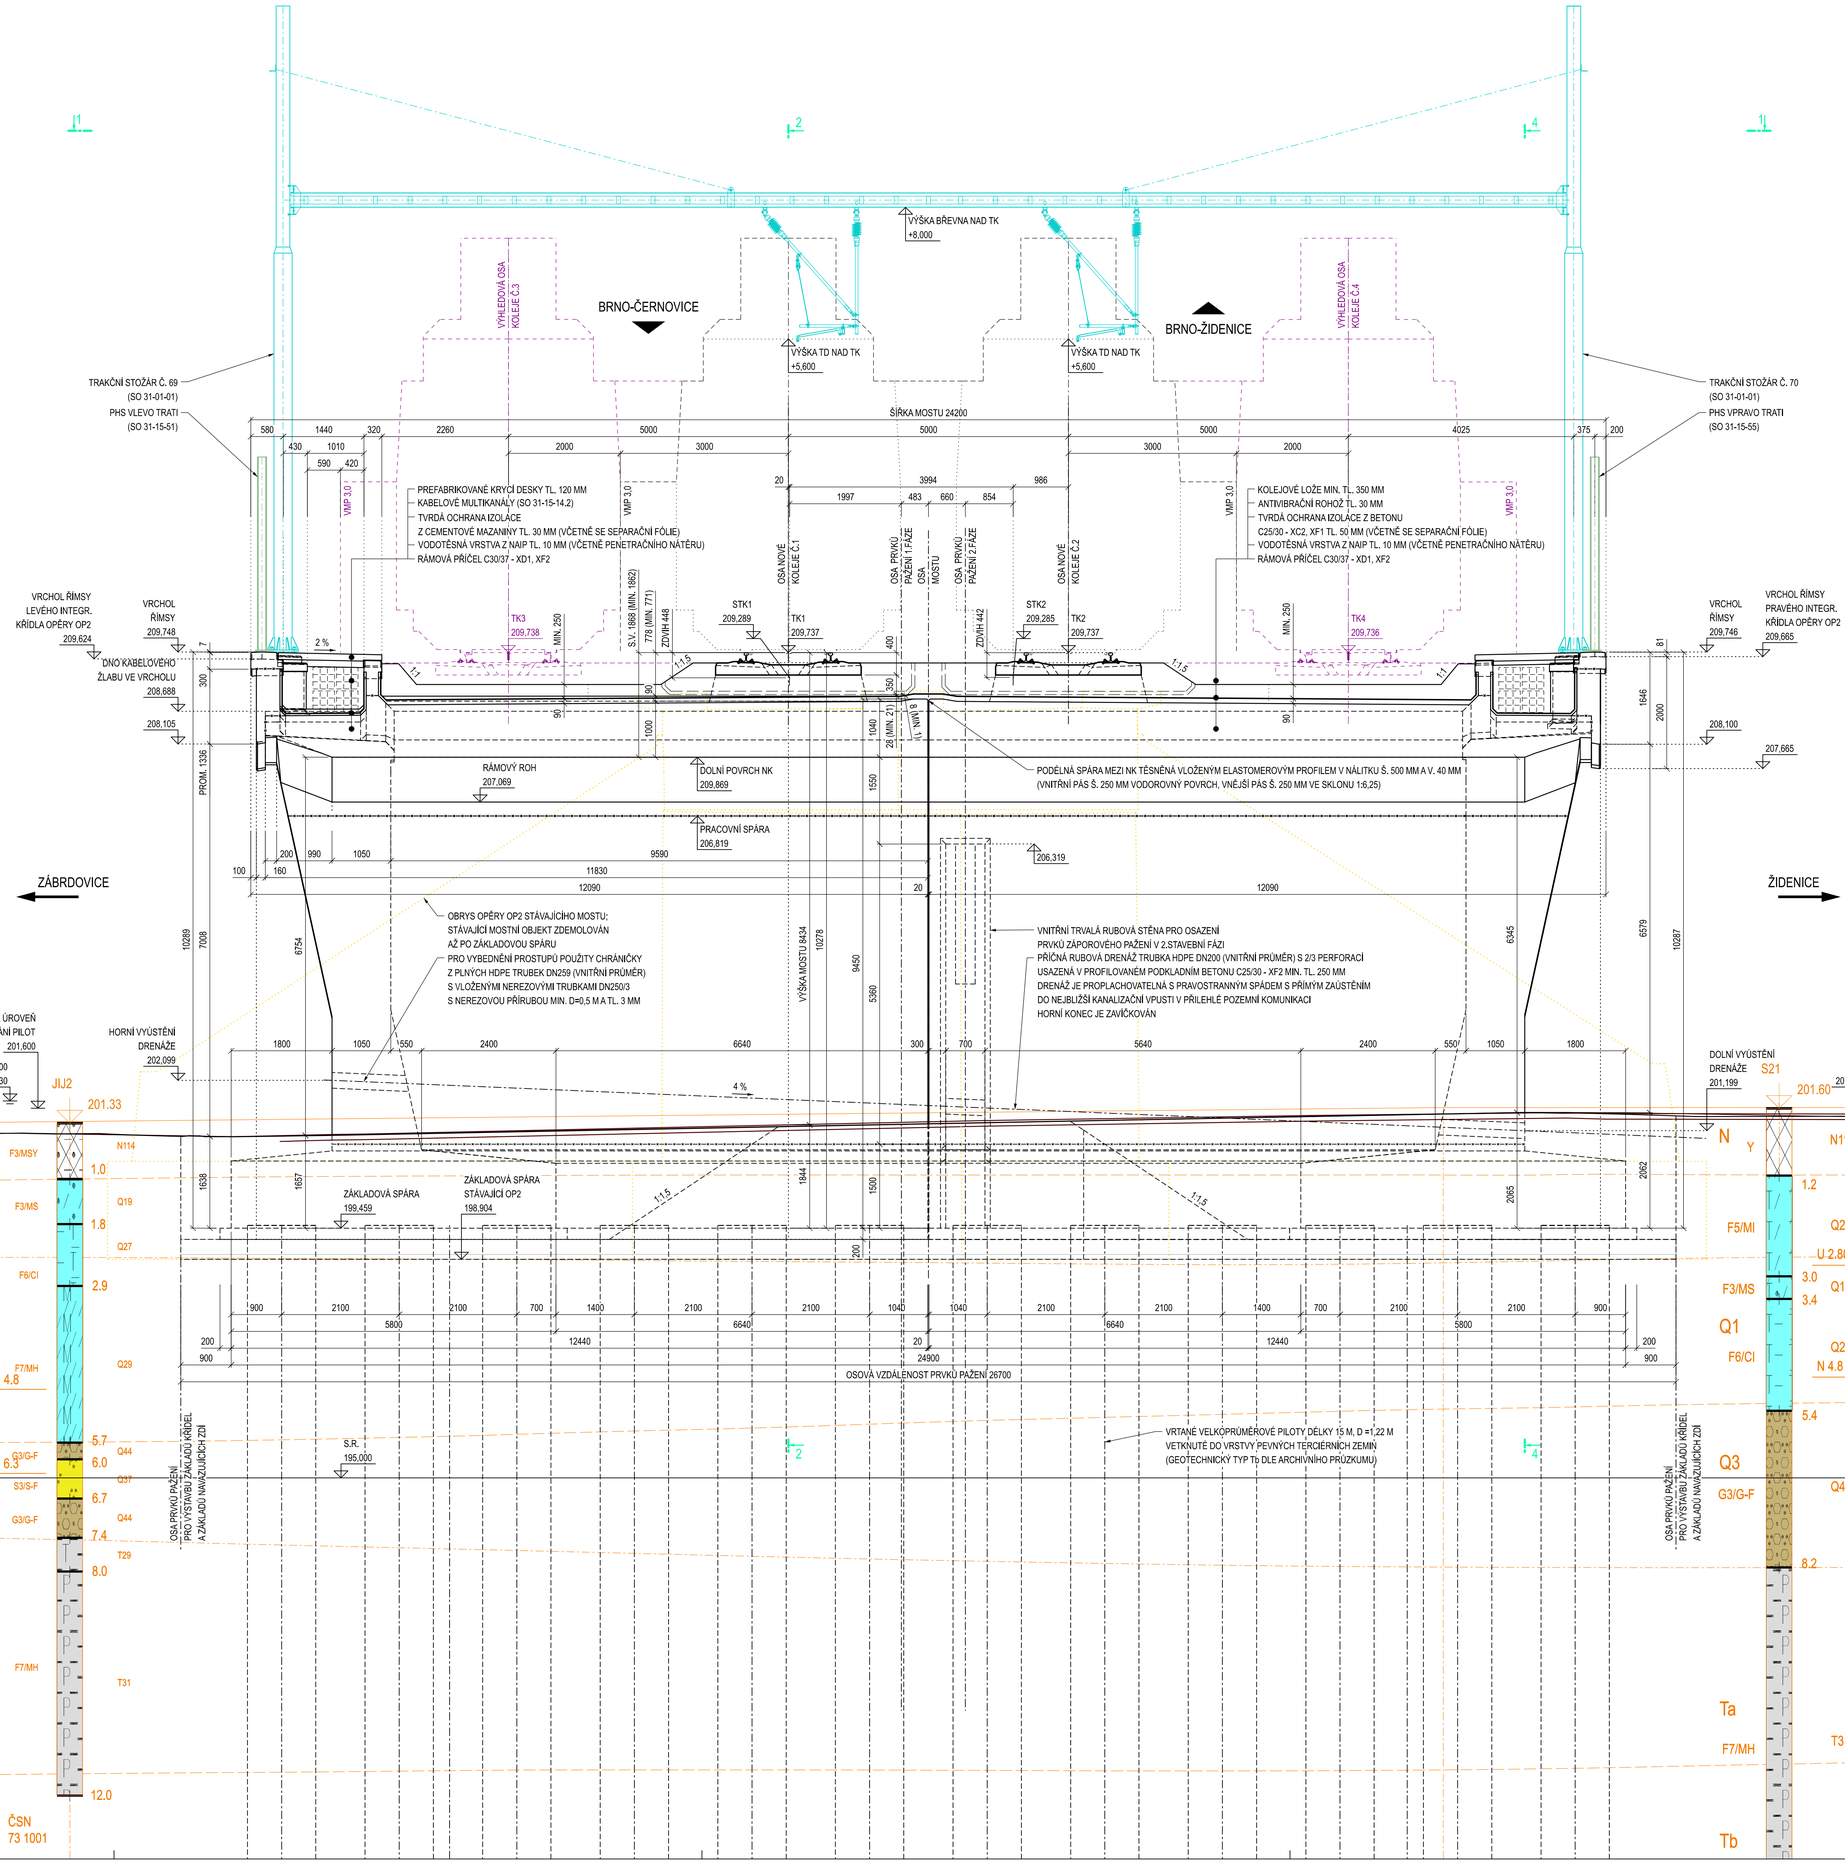

POZNÁMKY

1. VŠEOBECNÉ INFORMACE JSOU UVEDENY V PŘÍLOZE Č. 1.001 - TECHNICKÁ ZPRÁVA
2. VEŠKERÉ STÁVAJÍCÍ INŽENÝRSKÉ SÍTĚ MUSÍ BÝT PŘED ZAPOČETÍM STAVEBNÍCH PRACÍ VYTYČENY A OCHRÁNĚNY
3. OCHRANA STÁVAJÍCÍHO STŘEDOTLAKÉHO PLYNOVODU PROCHÁZEJÍCÍHO ŽELEZNIČNÍM TĚLESEM ZA BUDOUCÍ OPĚROU OP2 A OCHRANA HORKOVODU VEDOUCÍHO POD POVRCHEM POZEMNÍ KOMUNIKACE BUDE ŘEŠENA V KOOPERACI S DOTČENÝM SPRÁVCEM (GASNET A TEPLÁRNY BRNO)
4. TVARY ZÁKLADŮ SO 31-19-06, SO 31-19-24 A SO 31-19-30 V PŘÍMÉ BLÍZKOSTI STÁVAJÍCÍHO PLYNOVODU BUDOU UPRAVENY NA ZÁKLADĚ FINÁLNÍHO ZAMĚŘENÍ PŘED STAVBOU A NÁVRHU OCHRANY PLYNOVODU
5. VÝKAZ VÝMĚR VIZ. PŘÍLOHA Č. 4.001

MATERIÁL: PODROBNÁ SPECIFIKACE MATERIÁLŮ JE UVEDENA V PŘÍLOZE Č. 1.001 - TECHNICKÁ ZPRÁVA

BETON

- PEVNOSTNÍ TŘÍDY DLE ČSN EN 1992-1-1, STUPNĚ VLIVU PROSTŘEDÍ DLE TKP SSD 17 A 18, PROVÁDĚNÍ DLE ČSN EN 13670
- JAKOST ZHOTOVENÝCH POVRCHŮ BETONŮ BUDE VYHOVOVAT U NEVIDITELNÝCH PLOCH KATEGORII PB1 A U VIDITELNÝCH PLOCH KATEGORII PB2 V SOULADU S POŽADAVKY TKP SSD

VÝPLŇOVÝ BETON	C12/15 - X0
PODKLADNÍ BETON ZÁKLADŮ	C12/15 - X0
PILOTY	C25/30 - XA2
ZÁKLADY OPĚR	C30/37 - XA2, XF3
DŘÍKY OPĚR A KŘÍDEL	C30/37 - XD3, XF4
RÁMOVÁ PŘÍČEL A ŘÍMSY	C30/37 - XD1, XF2
PODKLADNÍ BETON RUBOVÉ DRENÁŽE	C25/30 - XF2
VÝZTUŽ	B500 B

EVROPSKÁ UNIE
Evropské strukturální a investiční fondy
Operační program Doprava

Ministerstvo dopravy
Státní fond dopravní infrastruktury

Jiná ověření:

Paré:

Orientační schéma:

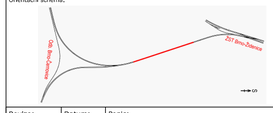

Razítko oprávněné osoby:

Podpis: Datum:

Revize:	Datum:	Popis:	Kontroloval:
000	21.6.2023	Zapracování připomínek	Ing. Petr Jančík

Stavebník/Investor:	**Správa železnic, státní organizace**
Adresa:	Dlážděná 1003/7, 110 00 Praha 1
Zástupce investora:	Stavební správa východ
Adresa:	Nerudova 773/1, 779 00 Olomouc

SPRÁVA ŽELEZNIC

Zhotovitel díla:	**Správa železnic, státní organizace**
Adresa:	Dlážděná 1003/7, 110 00 Praha 1
Kontakt:	T: +420 972 235 830 E: O9sek@spravazeleznic.cz
Zhotovitel objektu:	**Správa železnic, státní organizace**
Adresa:	Dlážděná 1003/7, 110 00 Praha 1
Kontakt:	T: +420 972 235 830 E: O9sek@spravazeleznic.cz
Hlavní projektant (HIP):	Ing. Peter Lastovecký — Specialista: Ing. Jan Bartaloš

Název stavby/akce:	**Modernizace traťového úseku Brno-Židenice (mimo) – odb. Brno-Černovice**		Označení investora: S622100218 Označení zhotovitele: S622100218
Název části:	Mosty, propustky a zdi		Označení části: **D.2.1.4**
Název objektu/dílčí části:	**Brno os. nádr. - Brno-Židenice, žel. most v ev.km 4,804 - Jilkova (nový km 145,082)**		Označení objektu/komplexu: **SO 31-19-06**
Název přílohy:	Přehledný výkres nového stavu		Číslo přílohy: **2. 006**
Název dílčí části přílohy:	Příčný řez 3-3 uprostřed rozpětí kolmo k ose koleje		
Odpovědný projektant:	Zpracovatel přílohy:	Měřítko: 1:50	Stupeň dokumentace: **DSP**
Ing. Jan Bartaloš	Ing. Jan Bartaloš	Formáty: 15 x A4	
Kraj:	Katastrální území:	TUDU:	Smluvní datum zpracování: **21.6.2023**
Jihomoravský	Židenice 611115	2005 06	

Označení investora: S 6 2 2 1 0 0 2 1 8 _ O S P X _ 0 2 1 0 4 _ S O 3 1 1 9 0 6 _ X X _ 2 _ 0 0 6 _ 0 0 0
Stupeň dokumentace: Část: Objekt: Podobjekt: Příloha: Revize:
[Prostor pro další informace]