




## M 1:10

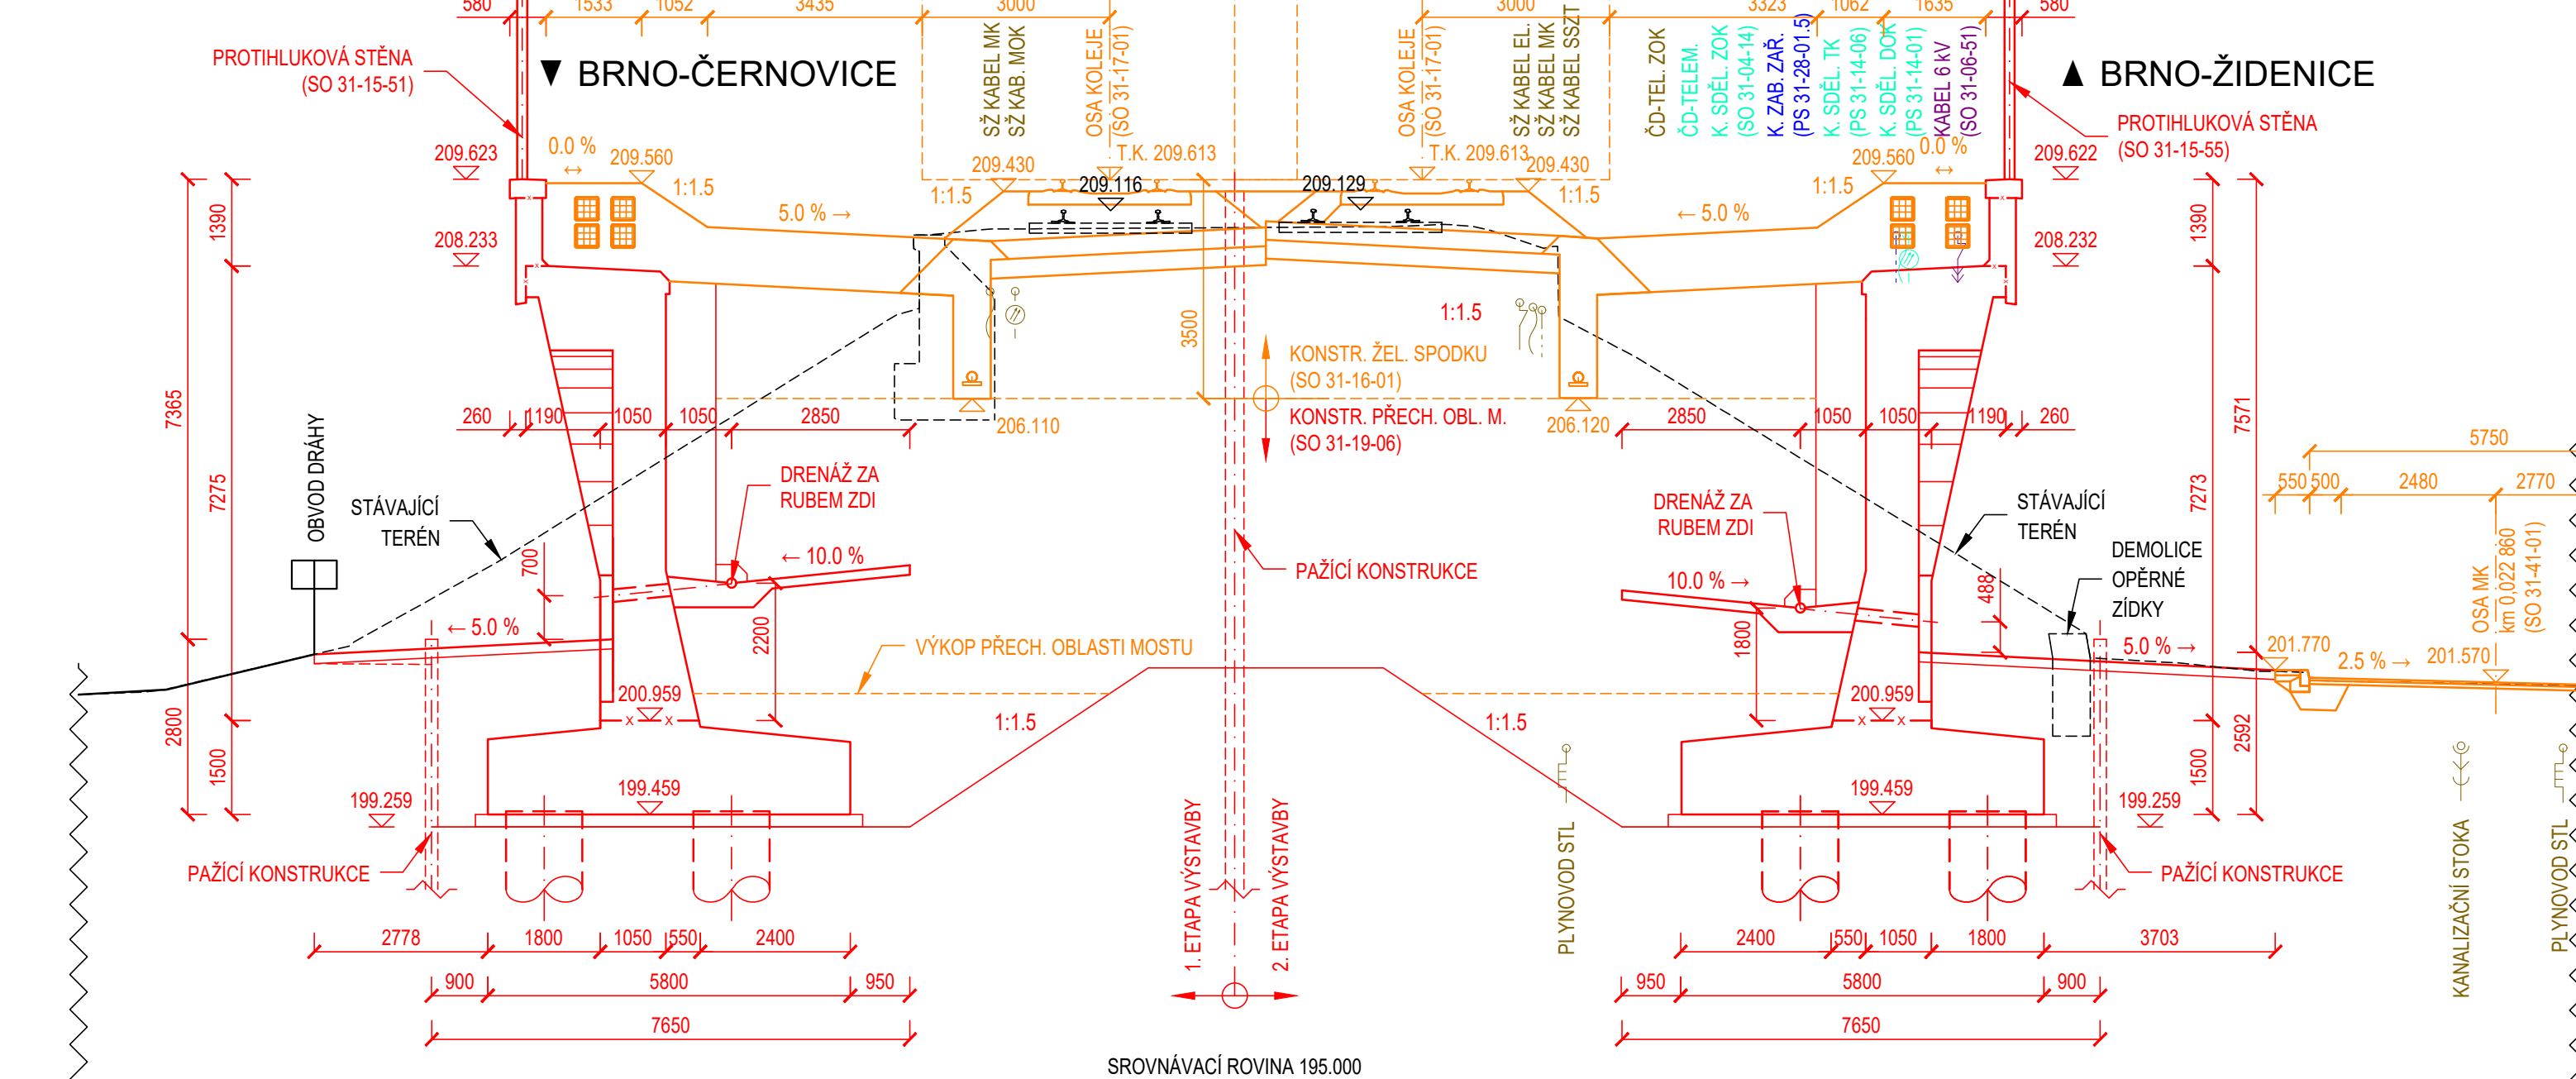


M 1:100

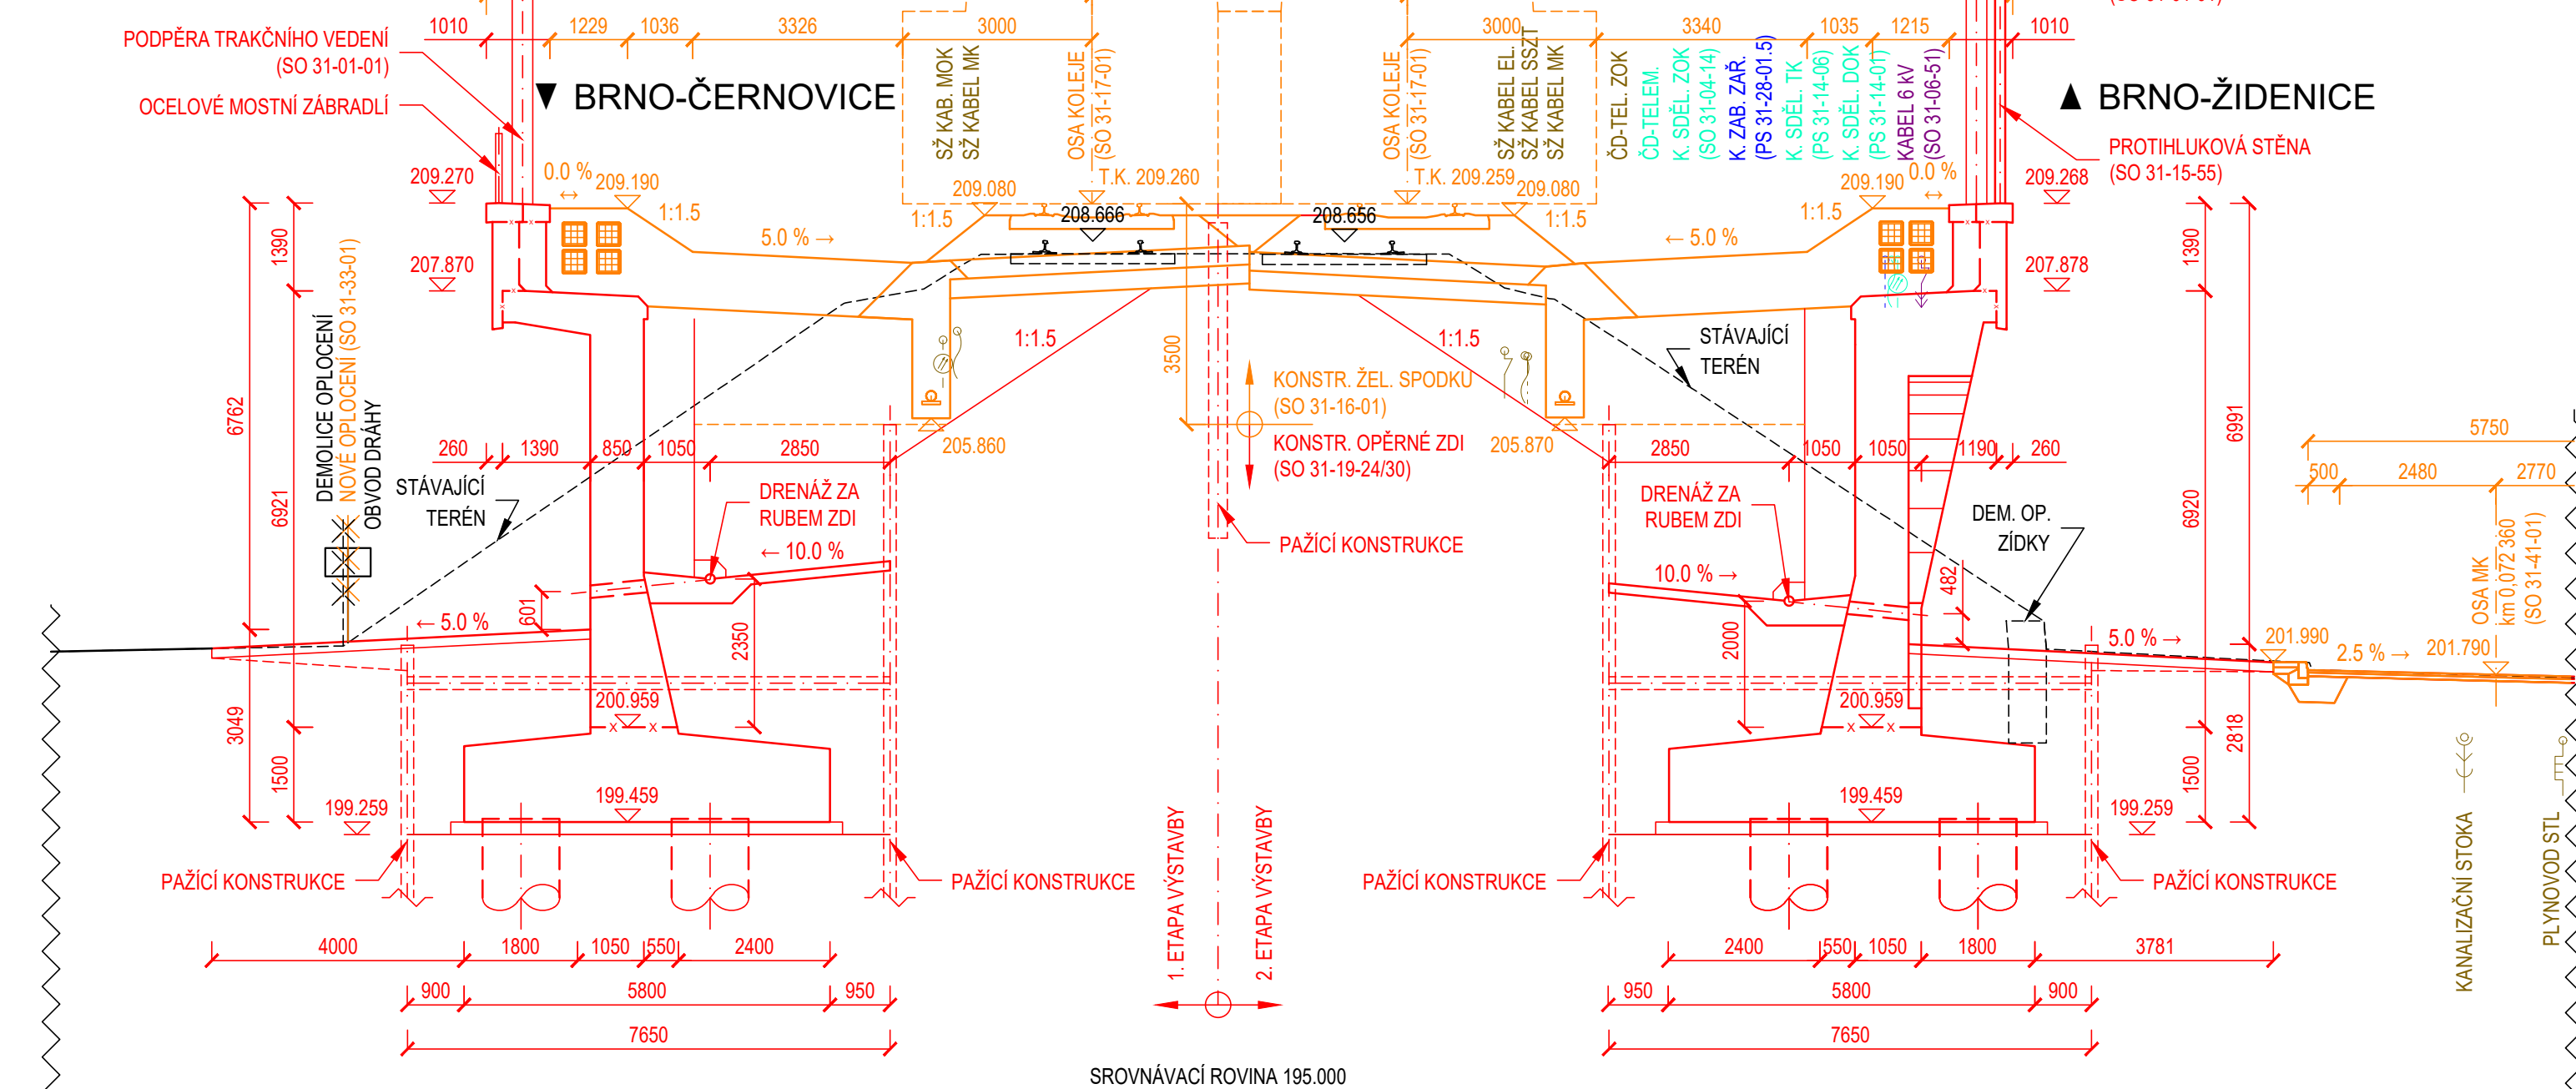


M 1:100

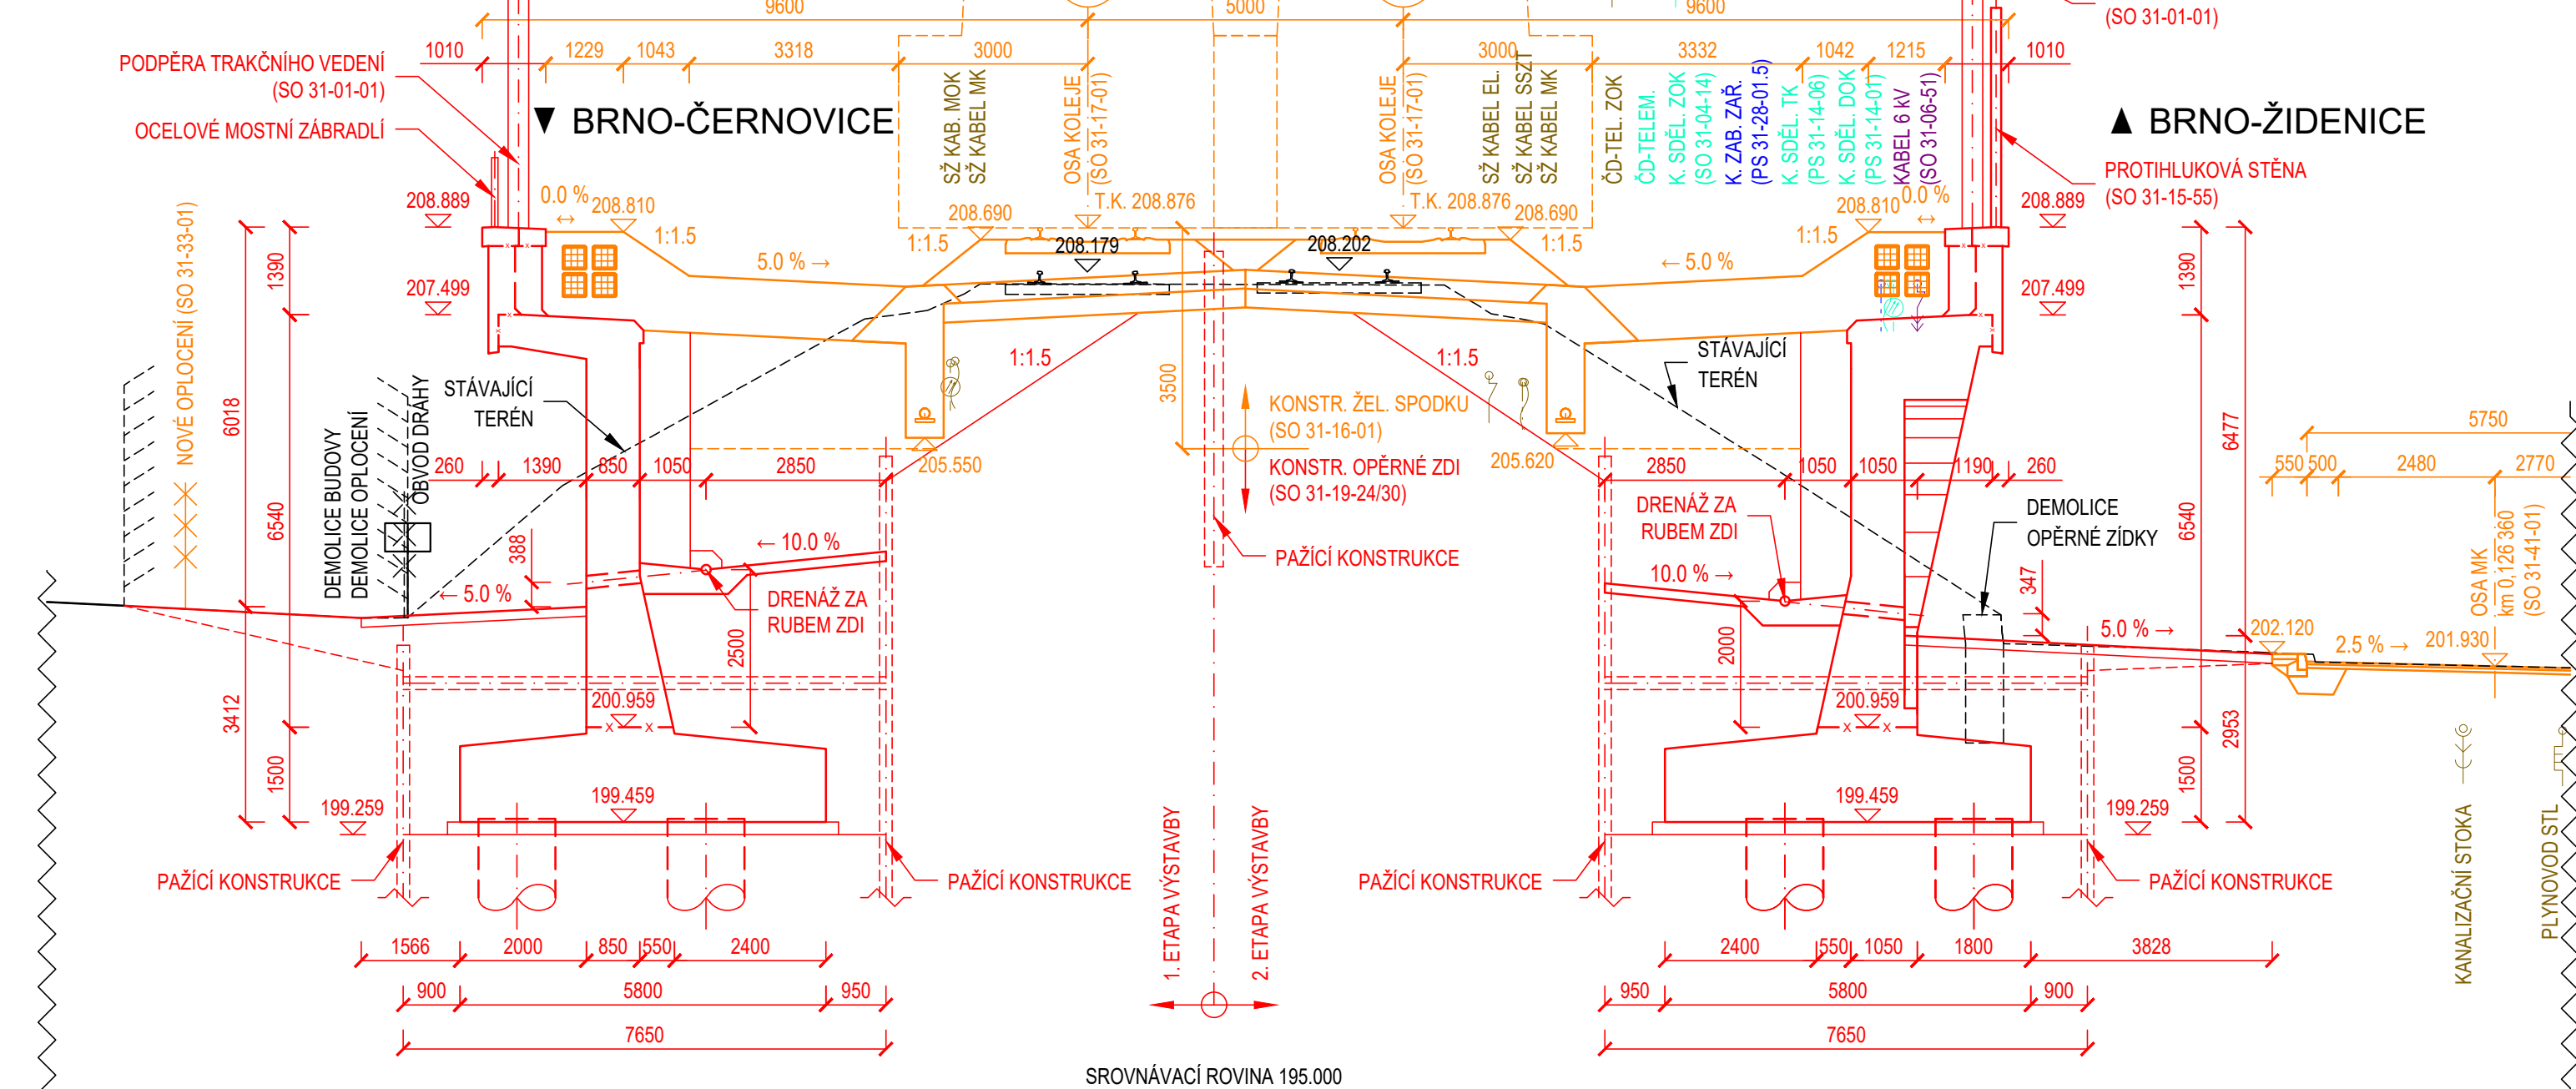


M 1:100

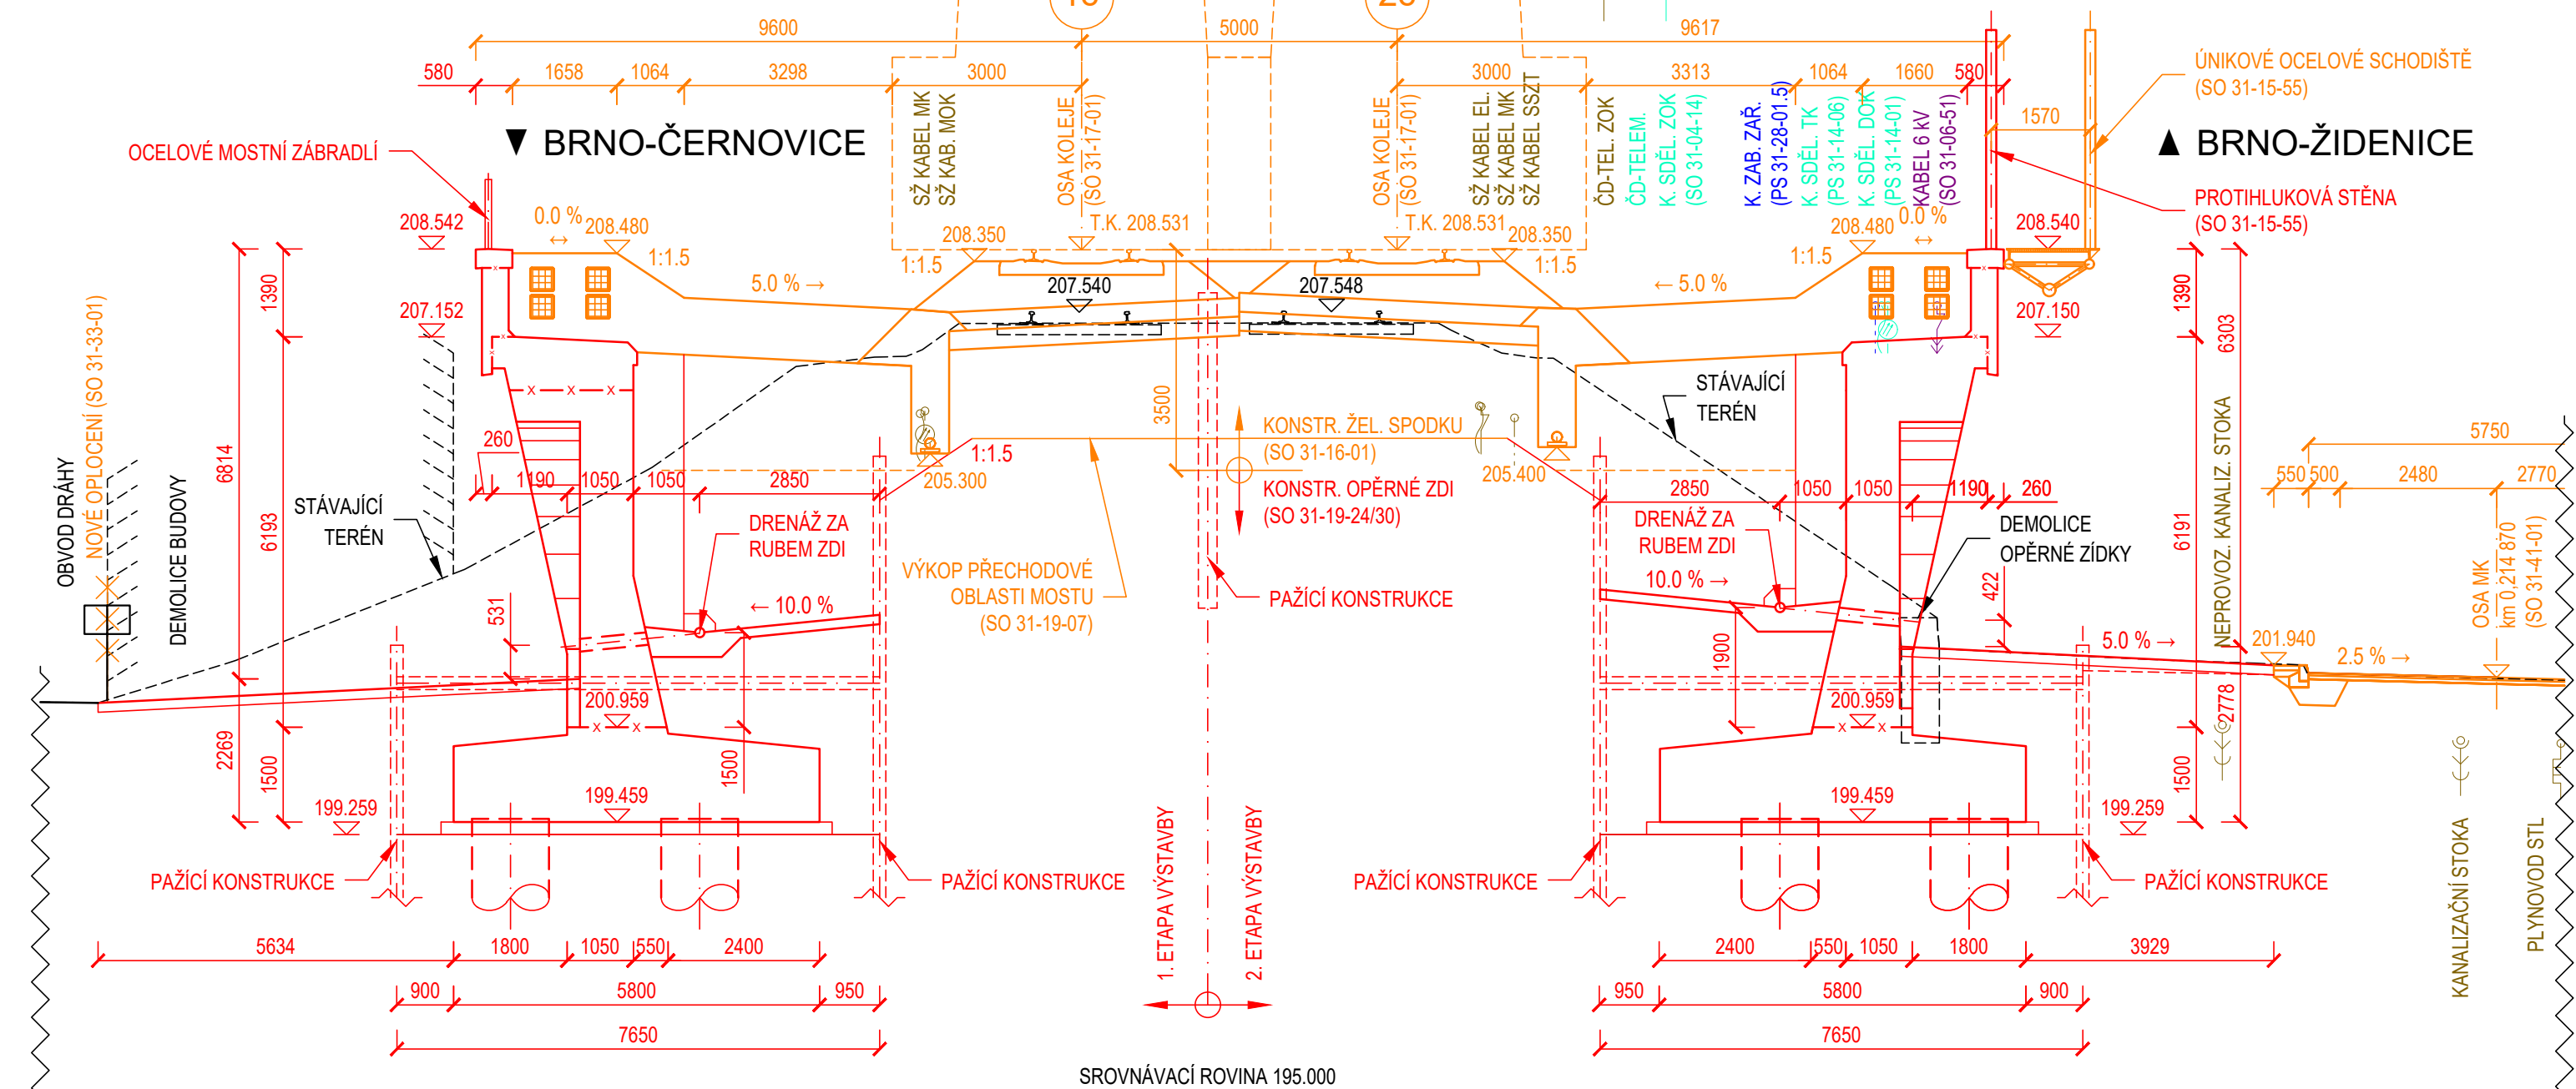


## M 1:10

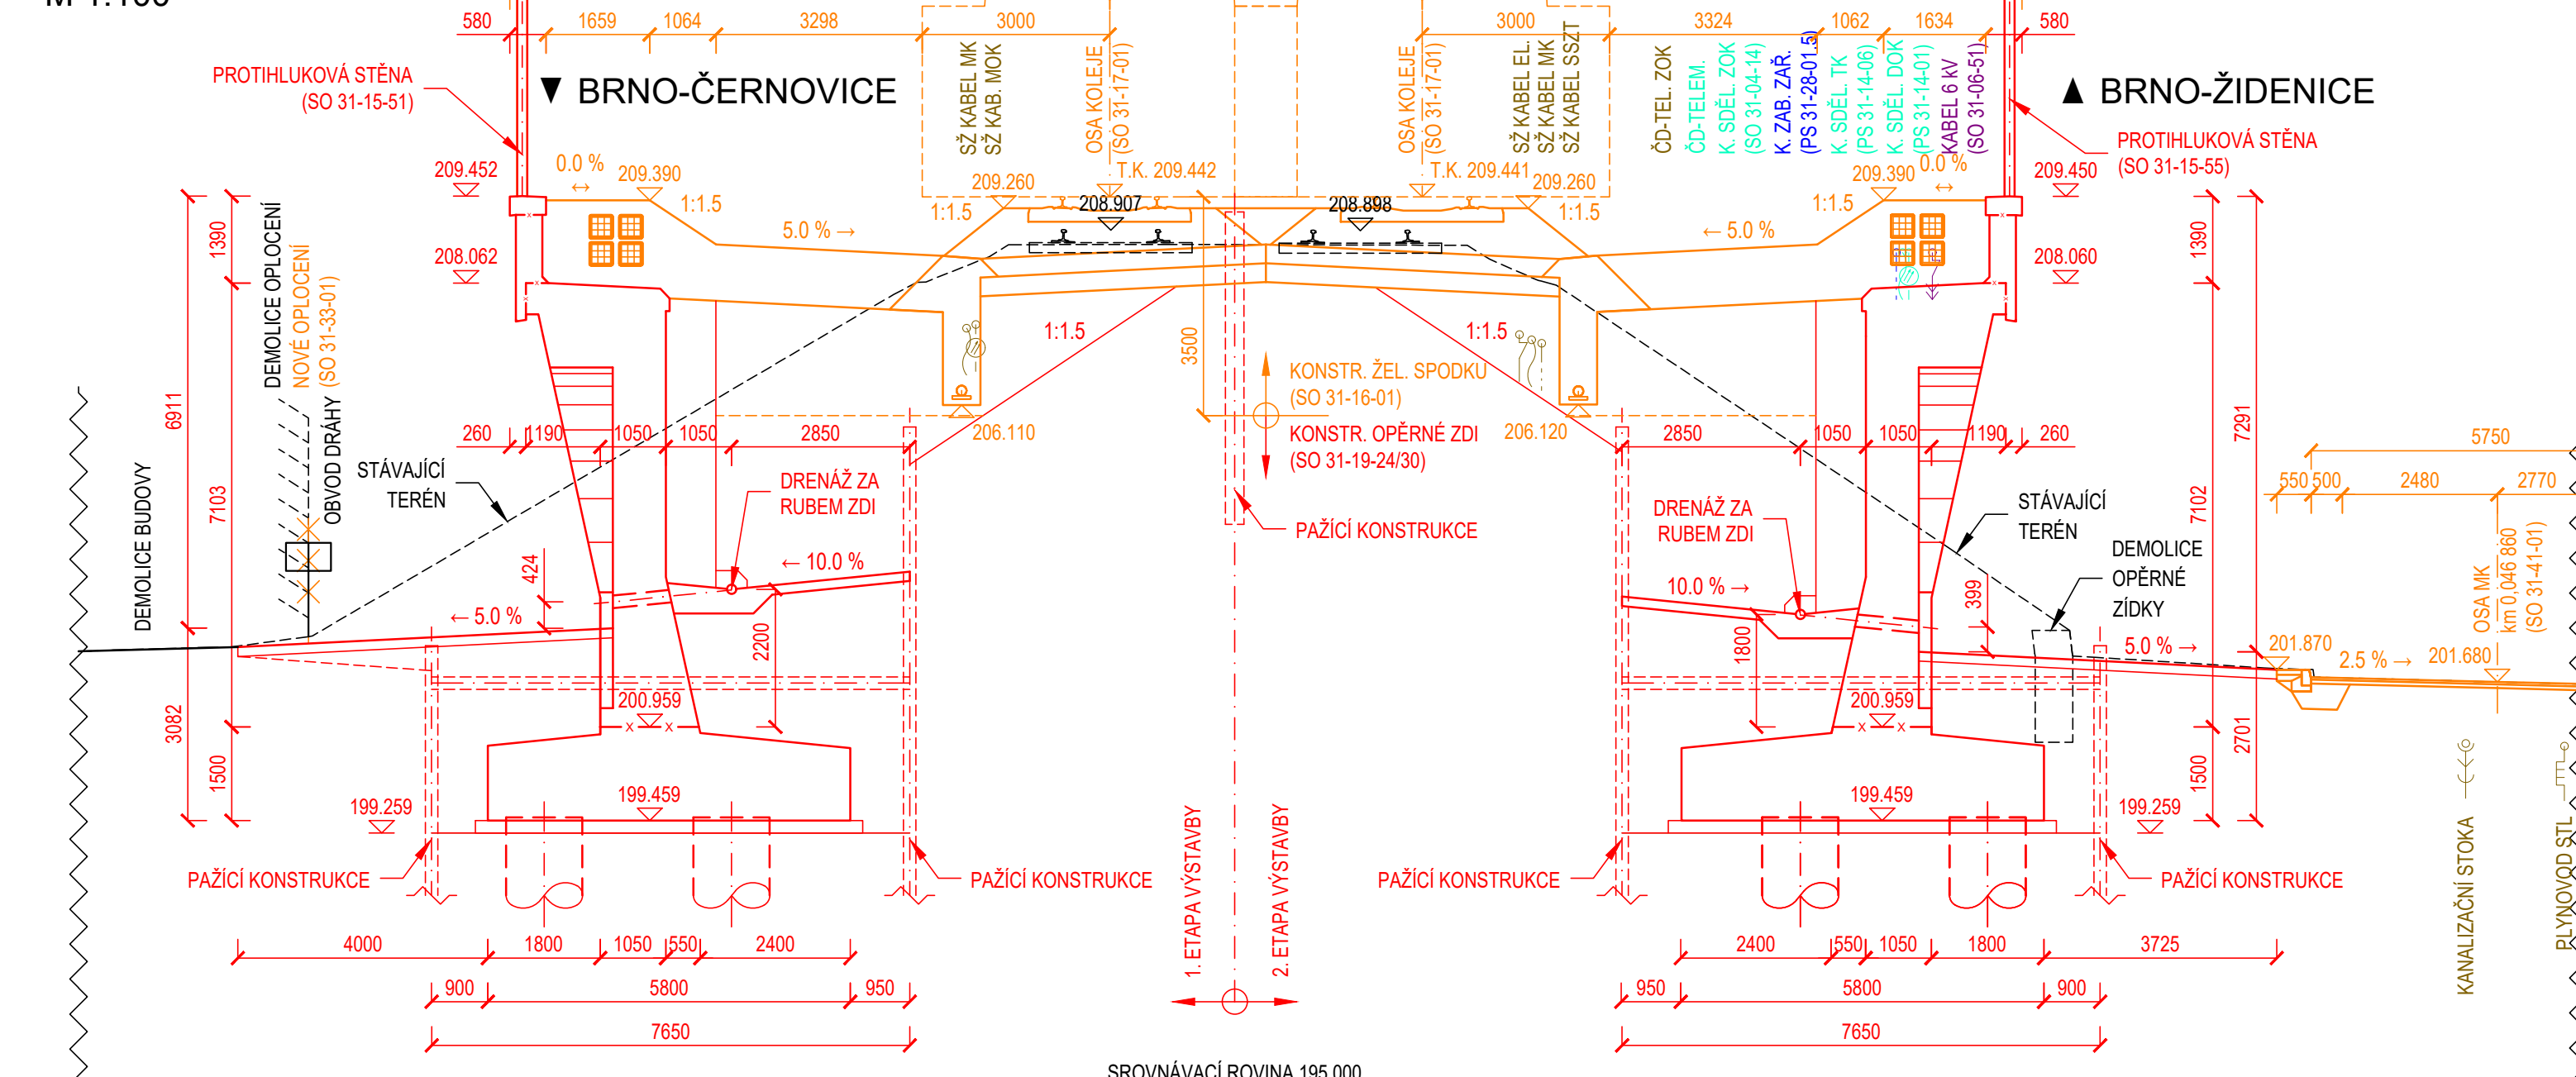

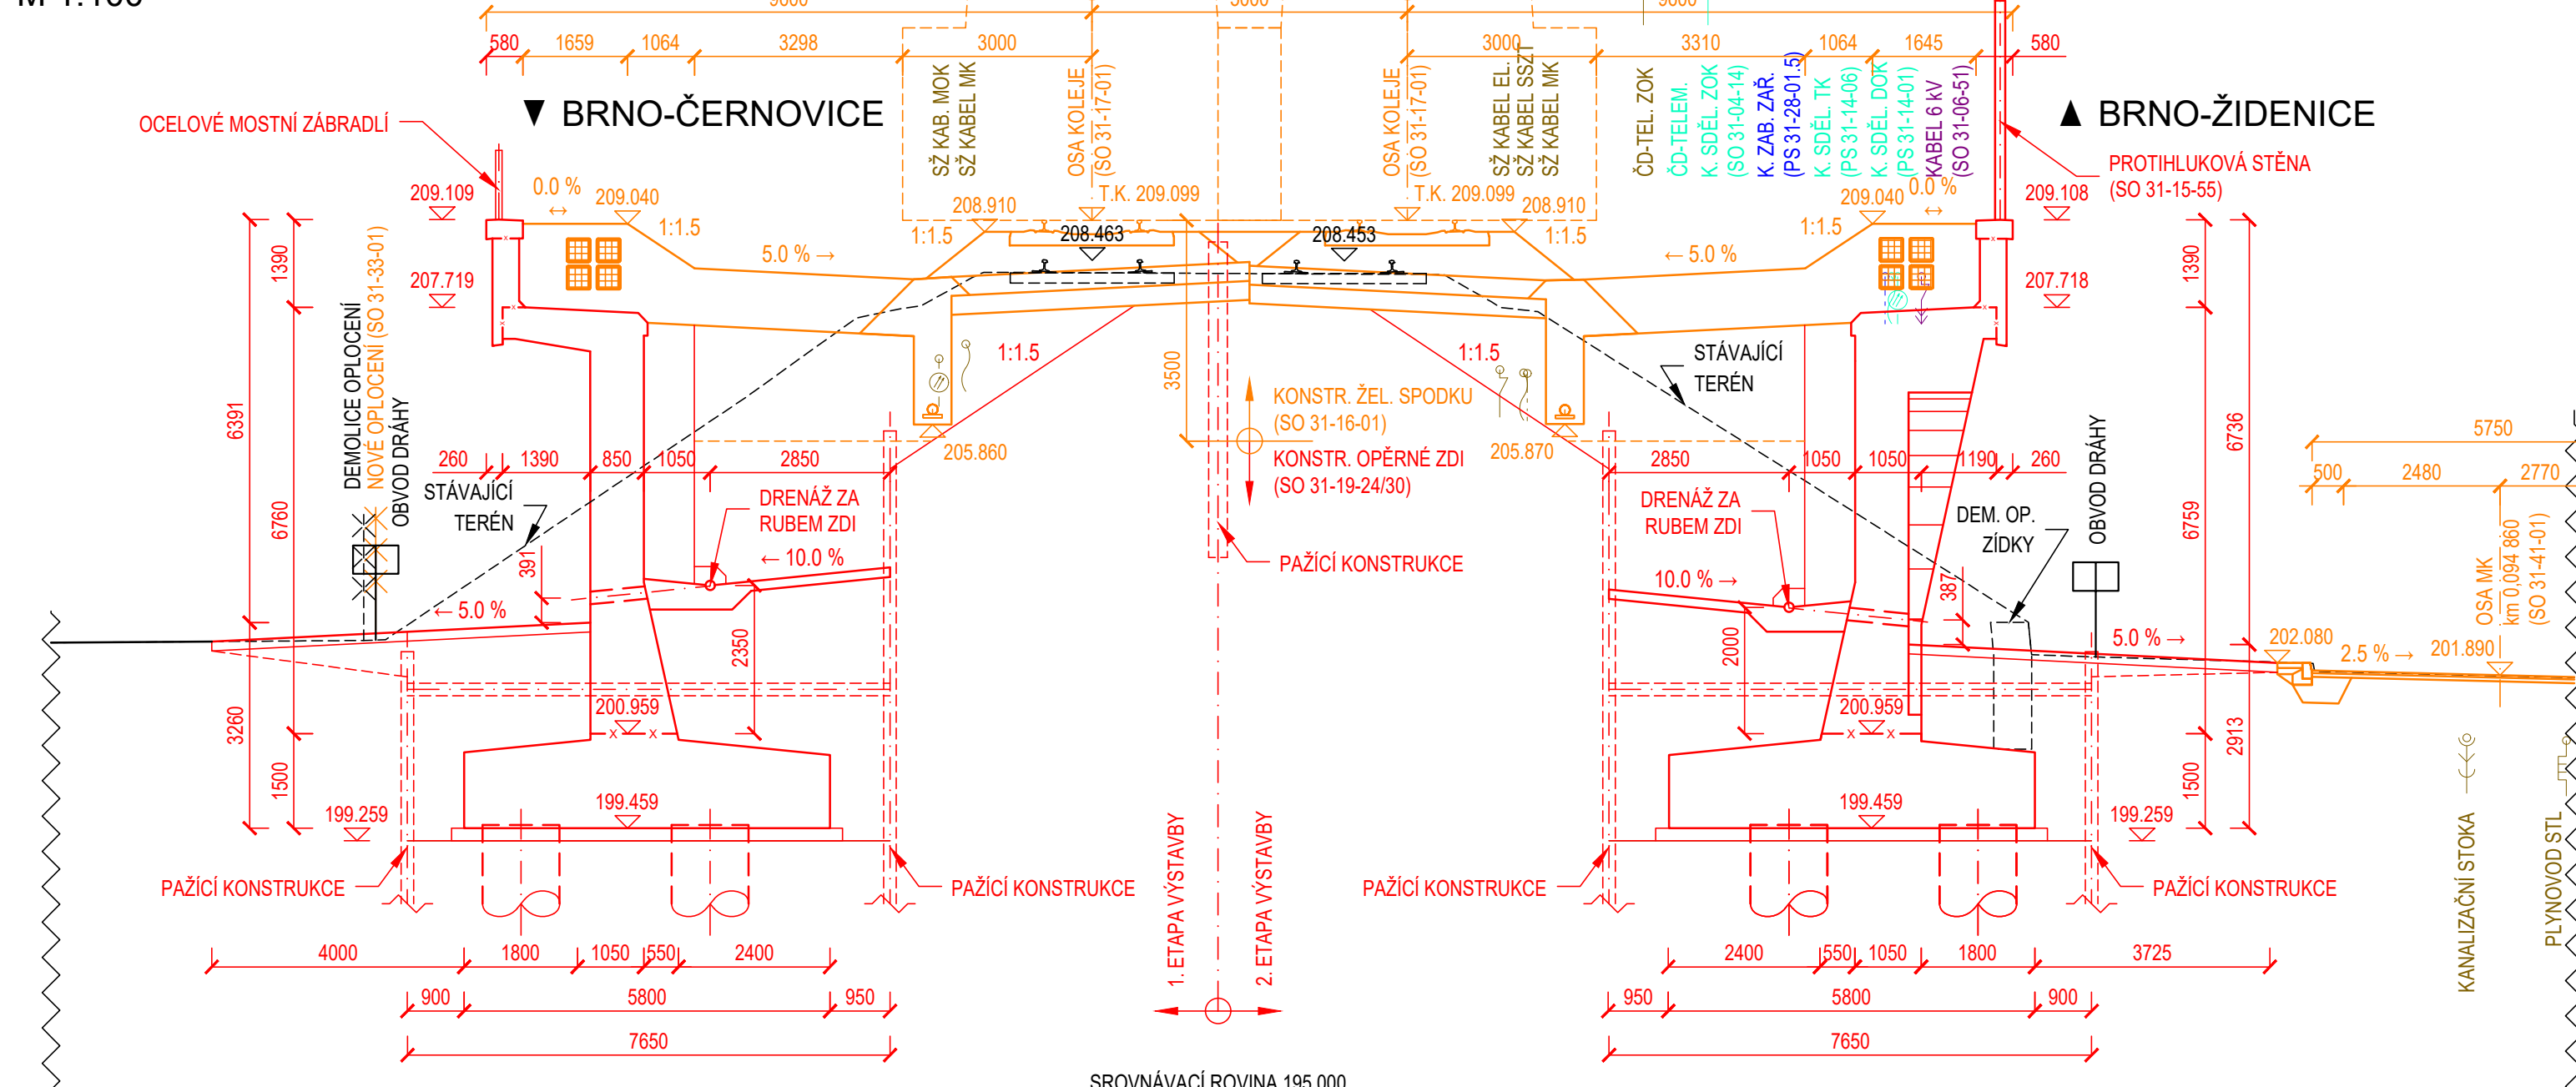



## M 1:100

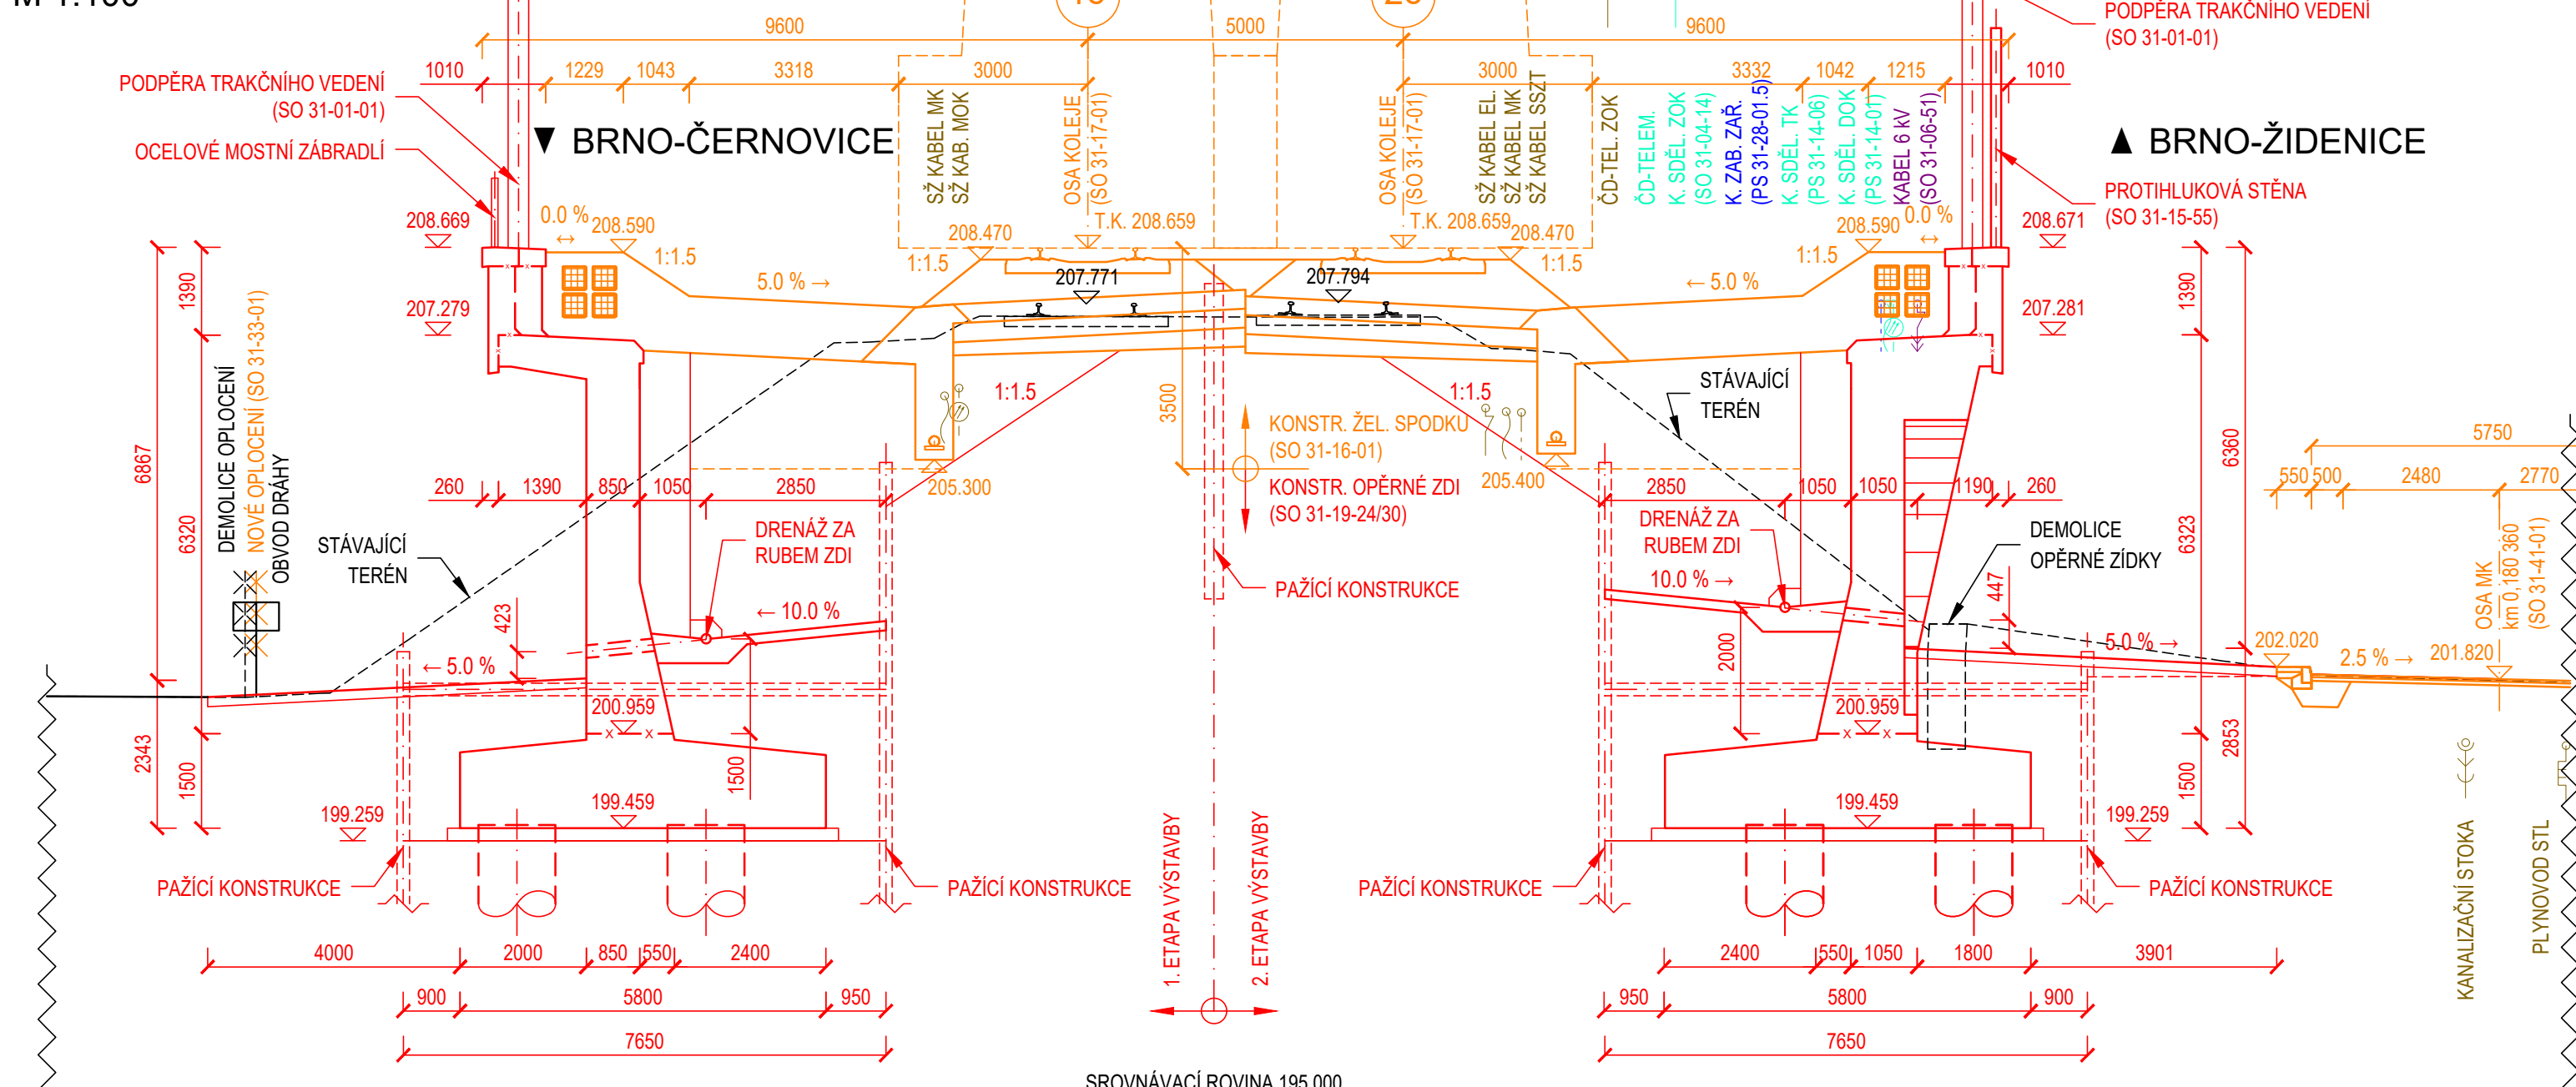

## M 1:100

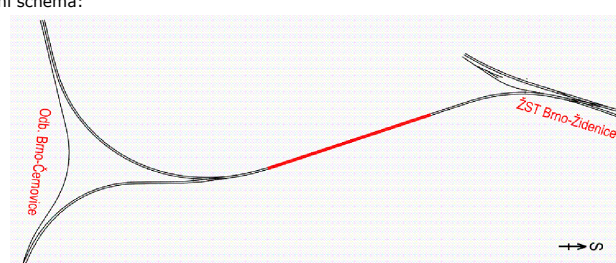

 <p>EVROPSKÁ UNIE Evropské strukturální a investiční fondy Operační program Doprava</p>	<p>Ministerstvo dopravy Státní fond dopravní infrastruktury</p> 
<p>Jméno: _____</p> <p>Orientační schéma:</p> 	<p>Příjmení: _____</p> <p>Rozložení oprávněné osoby: _____</p>
<p>Revize: _____ Datum: _____ Popis: _____</p> <p>000 21.6.2023 Zpracování přílohy</p>	<p>Podpis: _____ Datum: _____</p> <p>Kontrola: _____</p> <p>Ing. Petr Jančík</p>
<p>Stavebník/Investor: <b>Správa železnic, státní organizace</b></p> <p>Adresa: Dlážděná 1003/7, 110 00 Praha 1</p> <p>Zástupce investora: Stavební správa východ</p> <p>Adresa: Nerudova 773/1, 779 00 Olomouc</p>	 <p><b>SPRÁVA ŽELEZNIC</b></p>
<p>Zhotovitel díla: <b>Správa železnic, státní organizace</b></p> <p>Adresa: Dlážděná 1003/7, 110 00 Praha 1</p> <p>Kontakt: T: +420 972 235 830 E: O9sek@spravazeleznic.cz</p> <p>Zhotovitel objektu: <b>Správa železnic, státní organizace</b></p> <p>Adresa: Dlážděná 1003/7, 110 00 Praha 1</p> <p>Kontakt: T: +420 972 235 830 E: O9sek@spravazeleznic.cz</p>	<p>Hlavní projektant (HIP): Ing. Petr Lastovecký</p> <p>Specialista: Ing. Jan Bartalík</p>
<p>Název stavby/akce: <b>Modernizace traťového úseku Brno-Židenice (mimo) – odb. Brno-Černovice</b></p> <p>Název části: Mosty, propustky a odb.</p> <p>Název objektu/dílní části: <b>Brno os. nádr. - Brno-Židenice, opěrná zeď vlevo trati v n. km 145,096 - 145,304</b></p> <p>Název přílohy: Nový stav - příčné řezy</p> <p>Název dílní části přílohy: -</p> <p>Odpovědný projektant: Zpracovatel přílohy: Měřítko: 1 : 100 Ing. Jan Bartalík Ing. Petr Jančík Formáty: 18 x A4 Katastrální území: TUDÚ: 2005 06 Jihomoravský Židenice 611115</p>	<p>Označení investora: 5622100218</p> <p>Označení zhotovitele: 5622100218</p> <p>Označení části: D.2.1.4</p> <p>Označení objektu/komplexu: <b>SO 31-19-24</b></p> <p>Číslo přílohy: <b>2. 006</b></p> <p>Stupeň dokumentace: <b>DSP</b></p> <p>Smluvní datum zpracování: <b>21.6.2023</b></p>
<p>Ověření: _____</p> <p>(Prostředím pro další informace)</p>	