




M 1:10

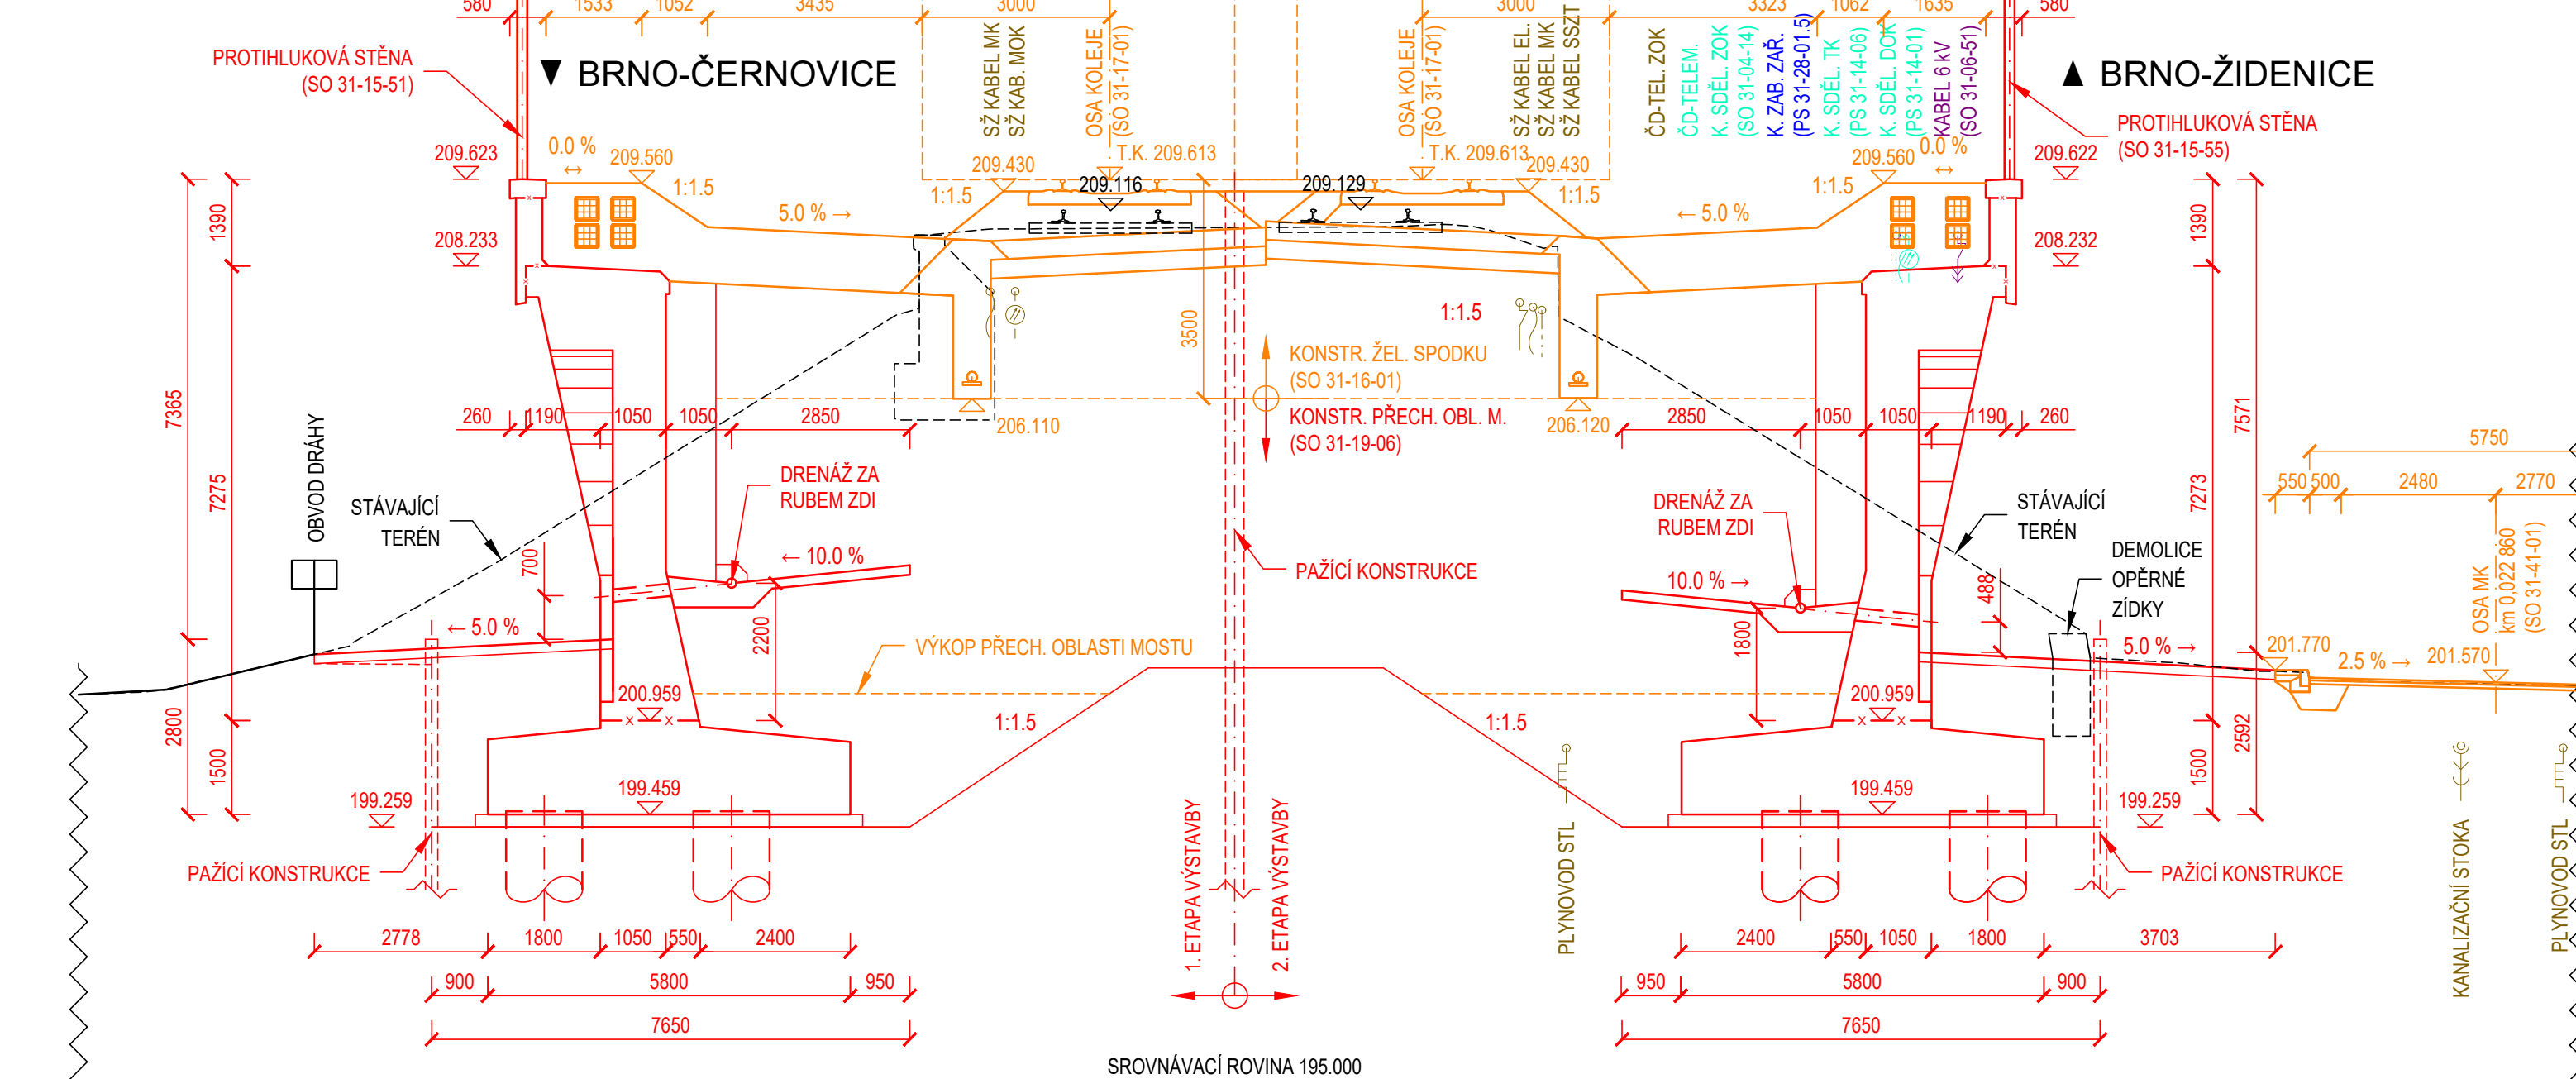


M 1:100

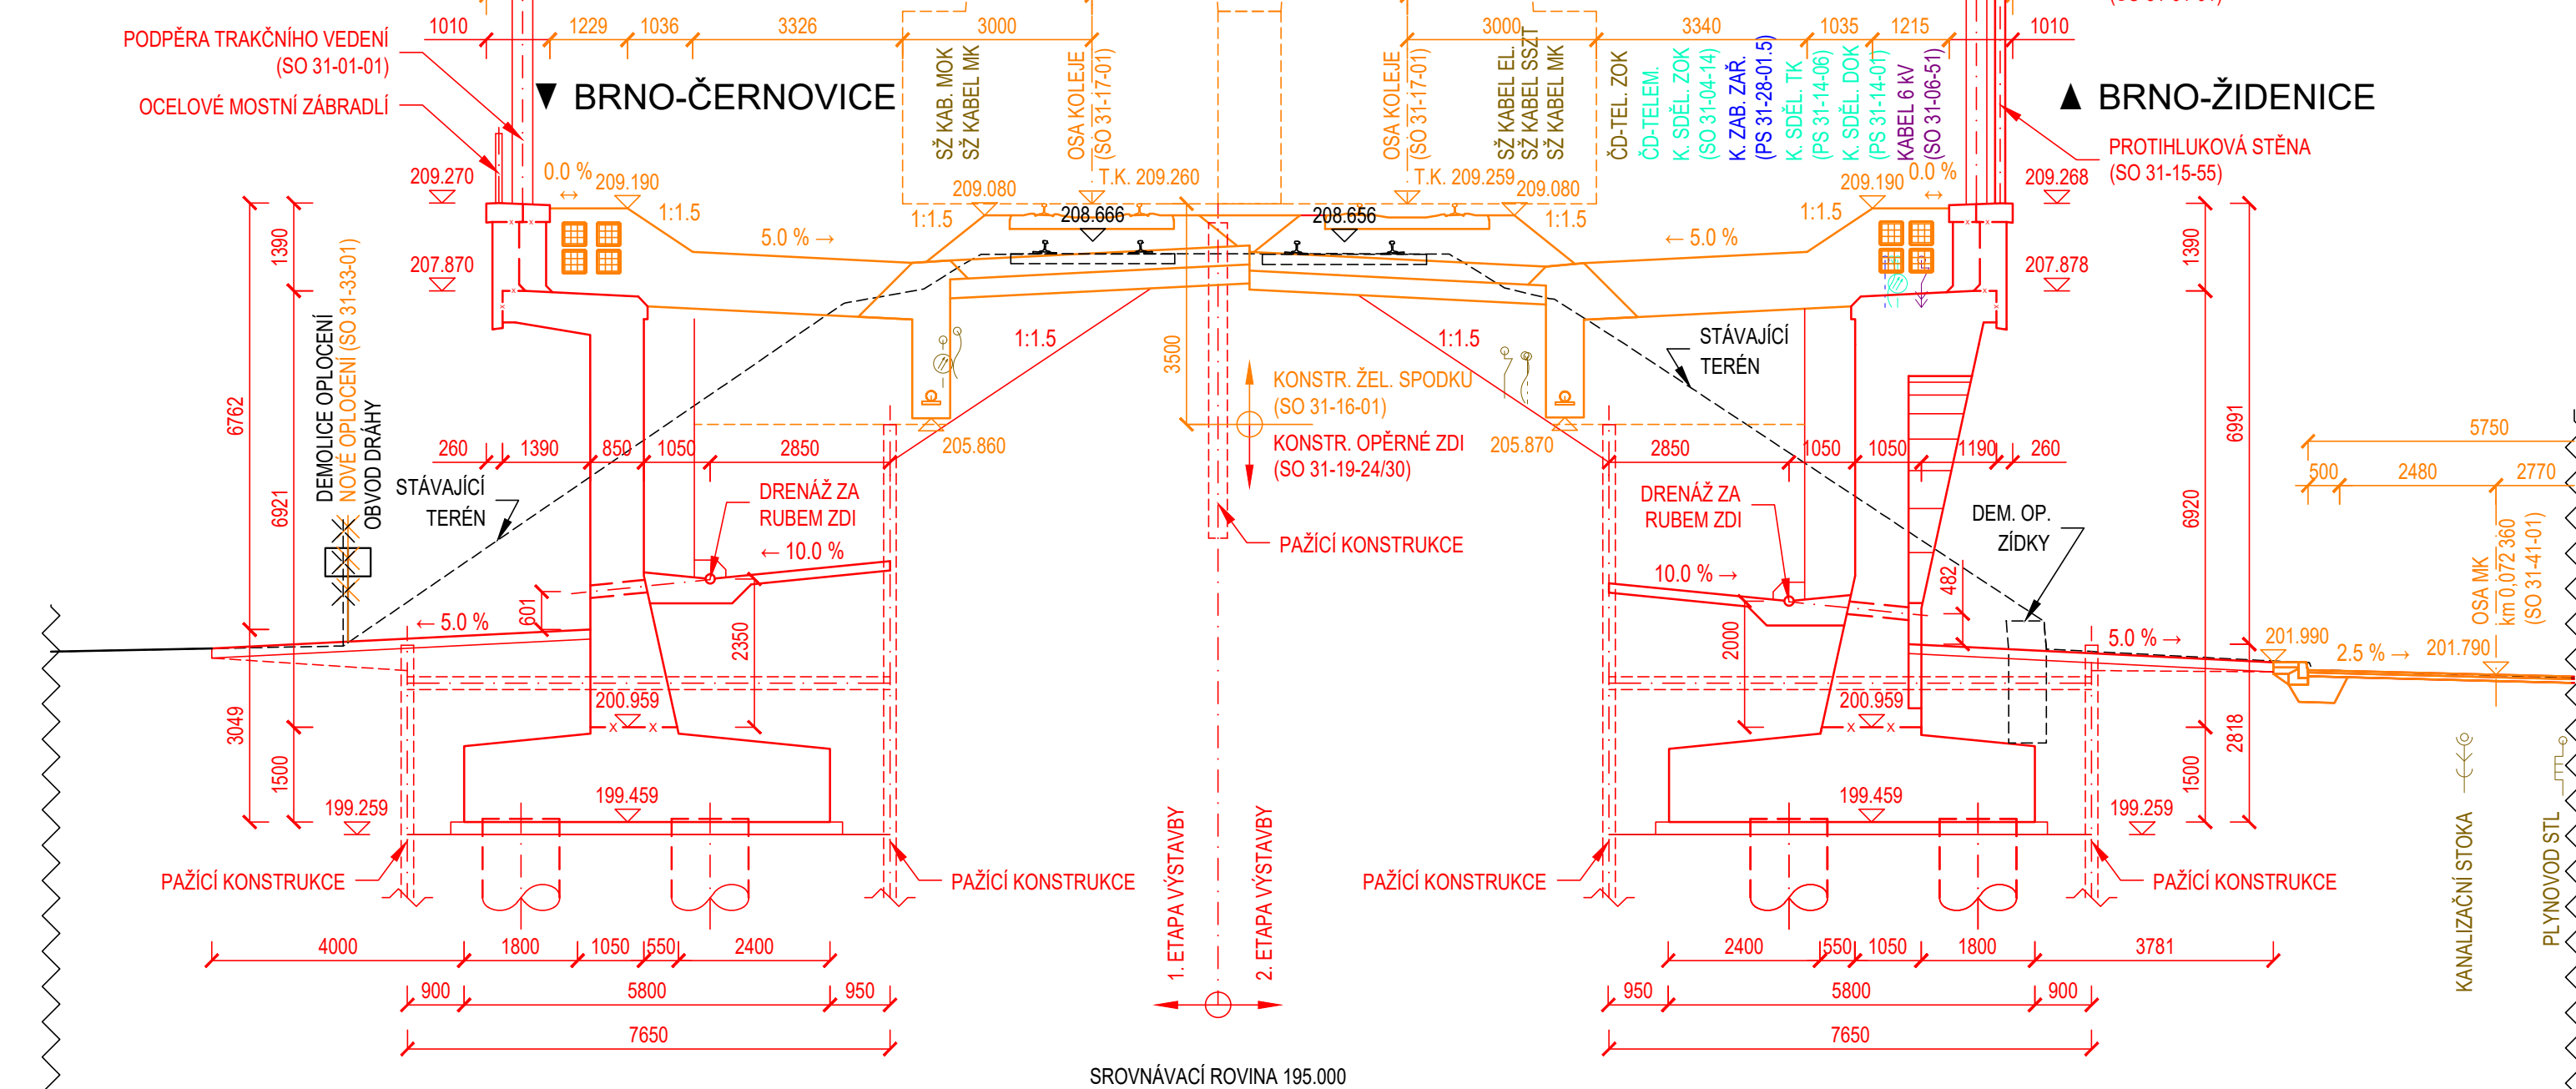


M 1:100

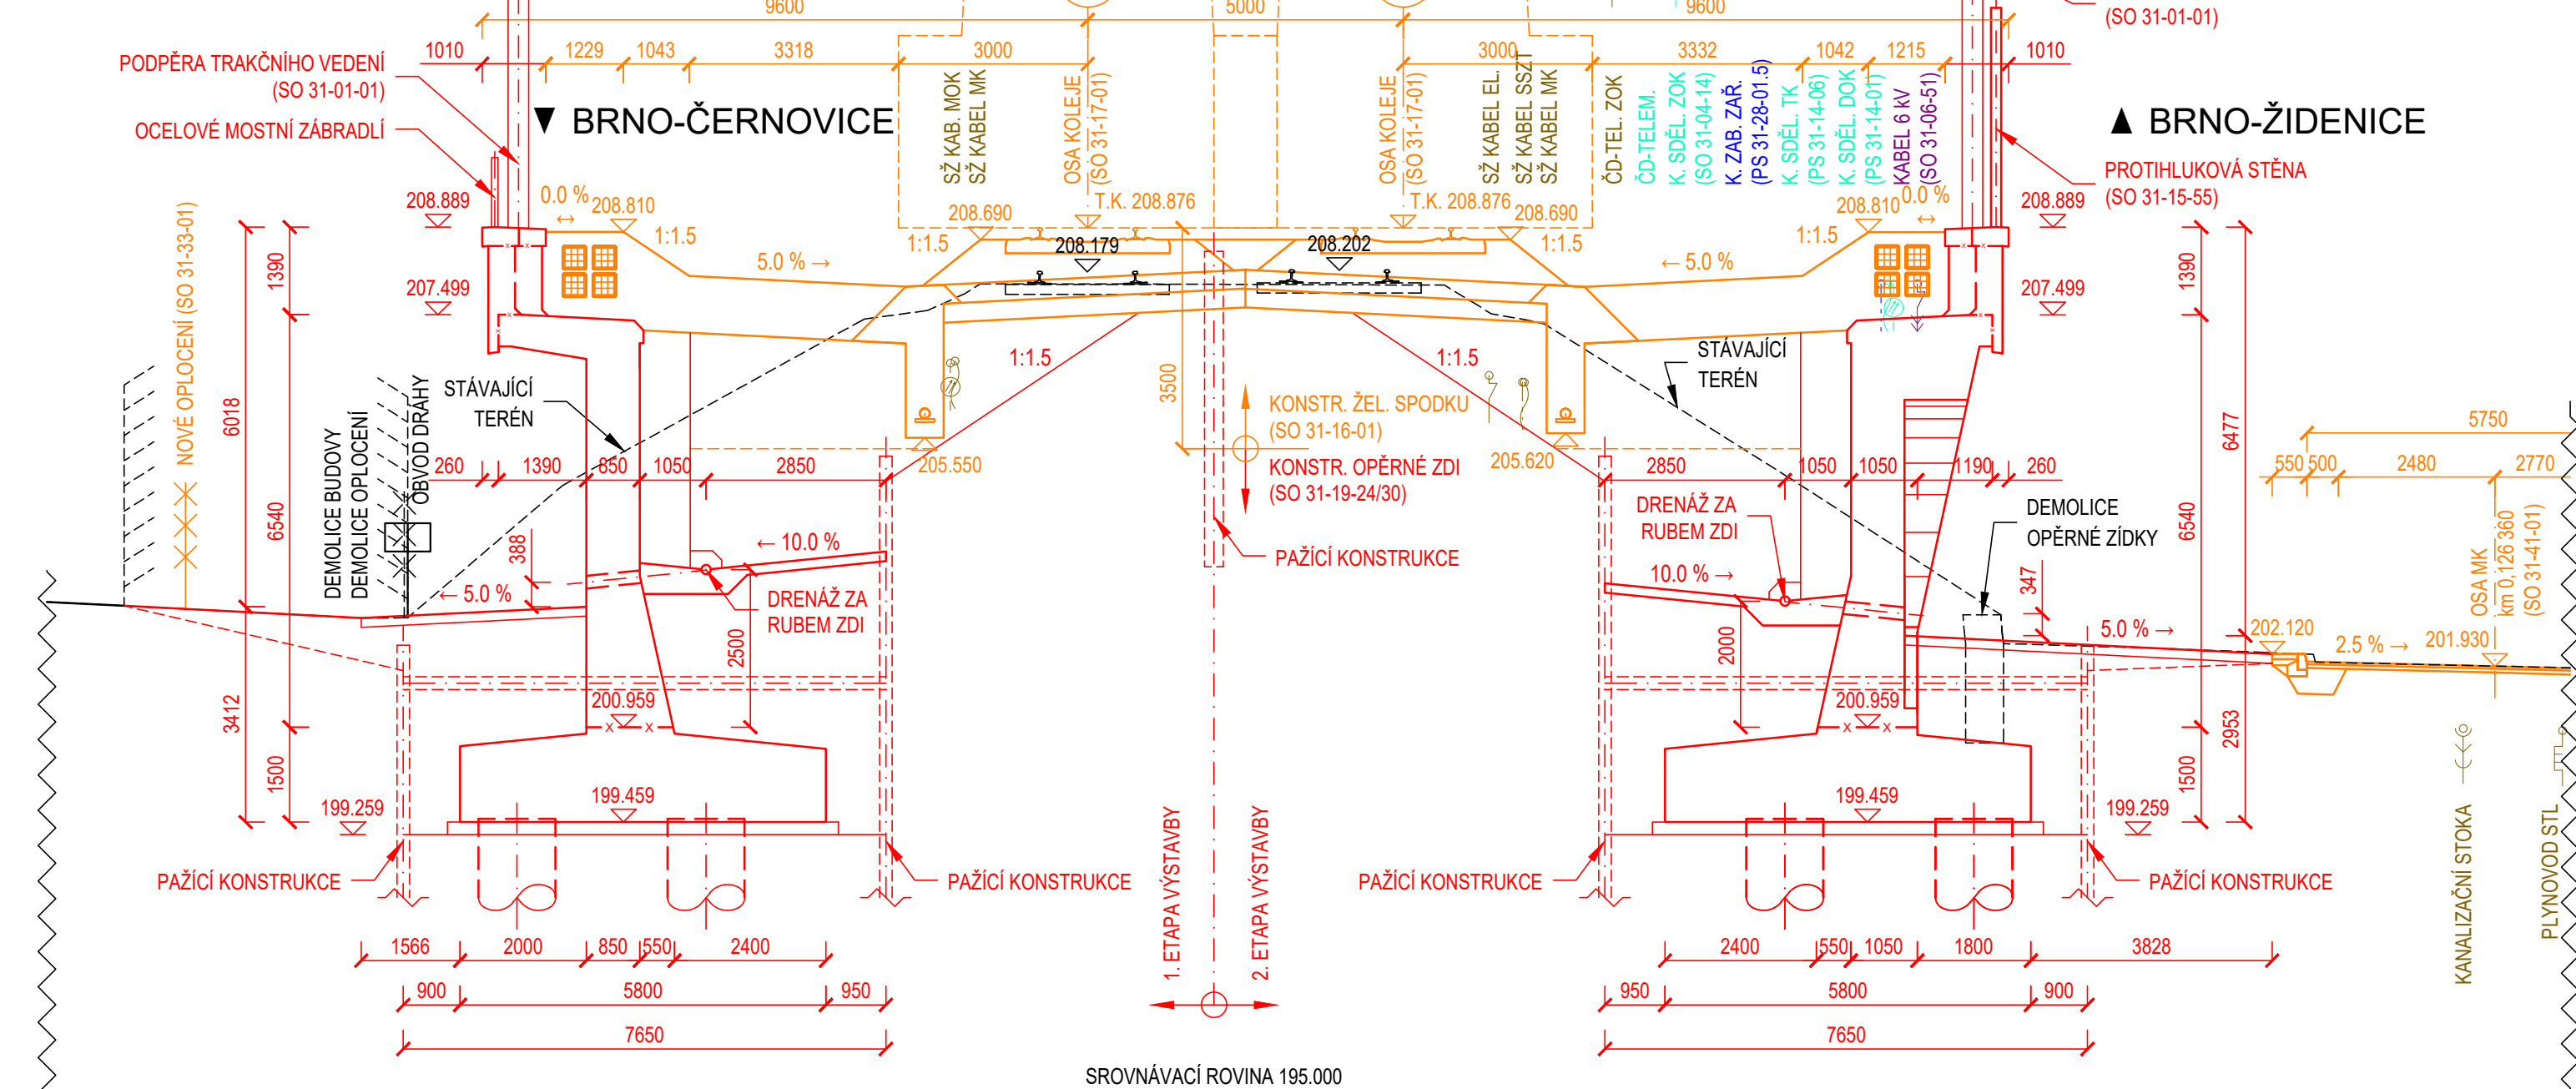


M 1:100

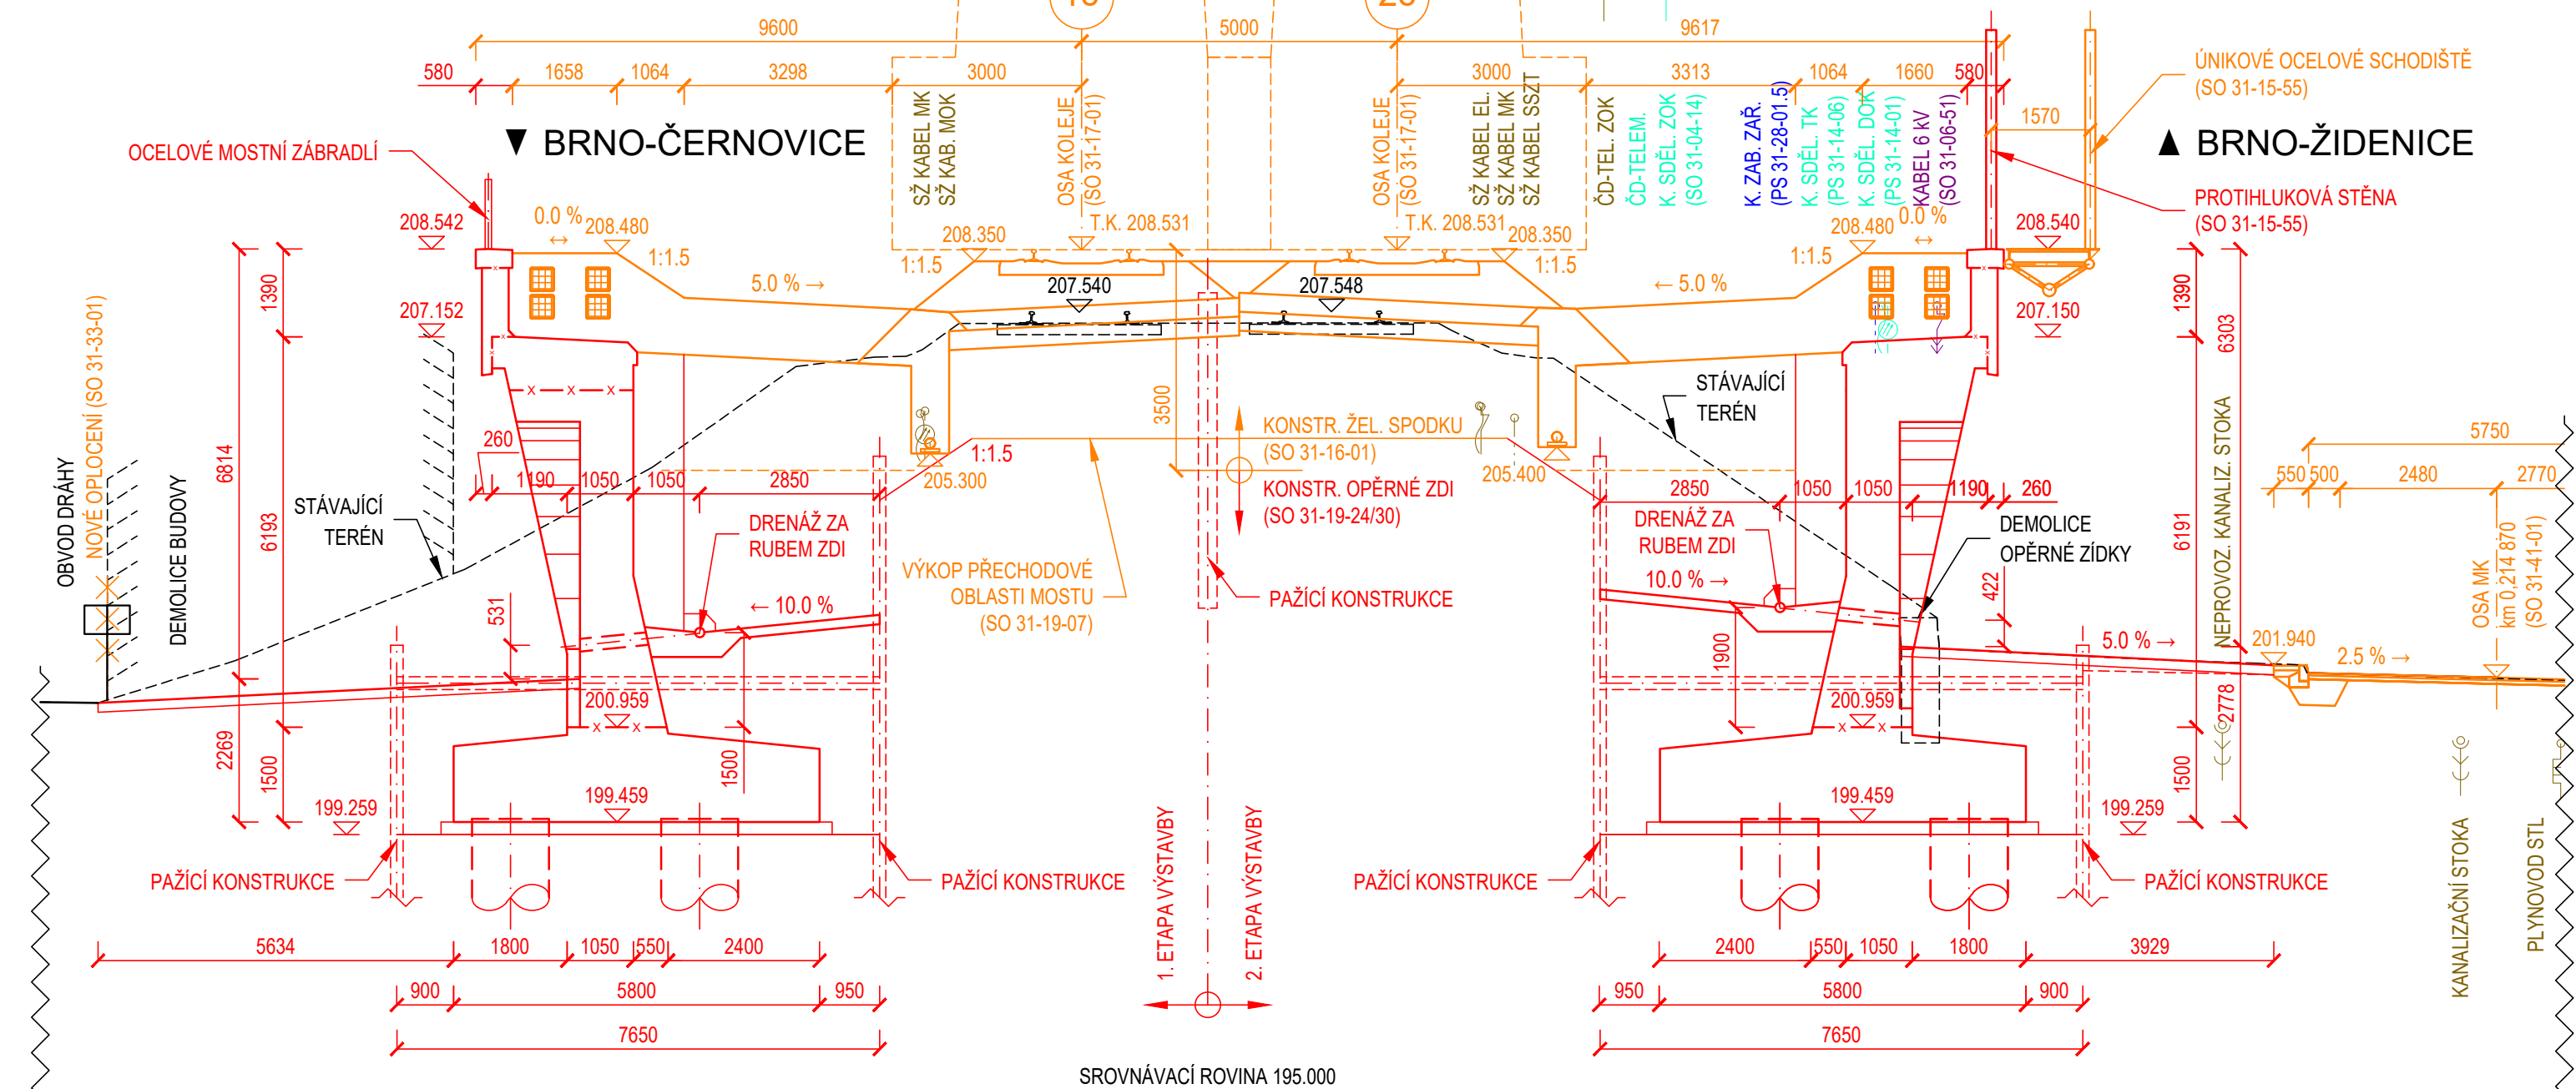


M 1:10

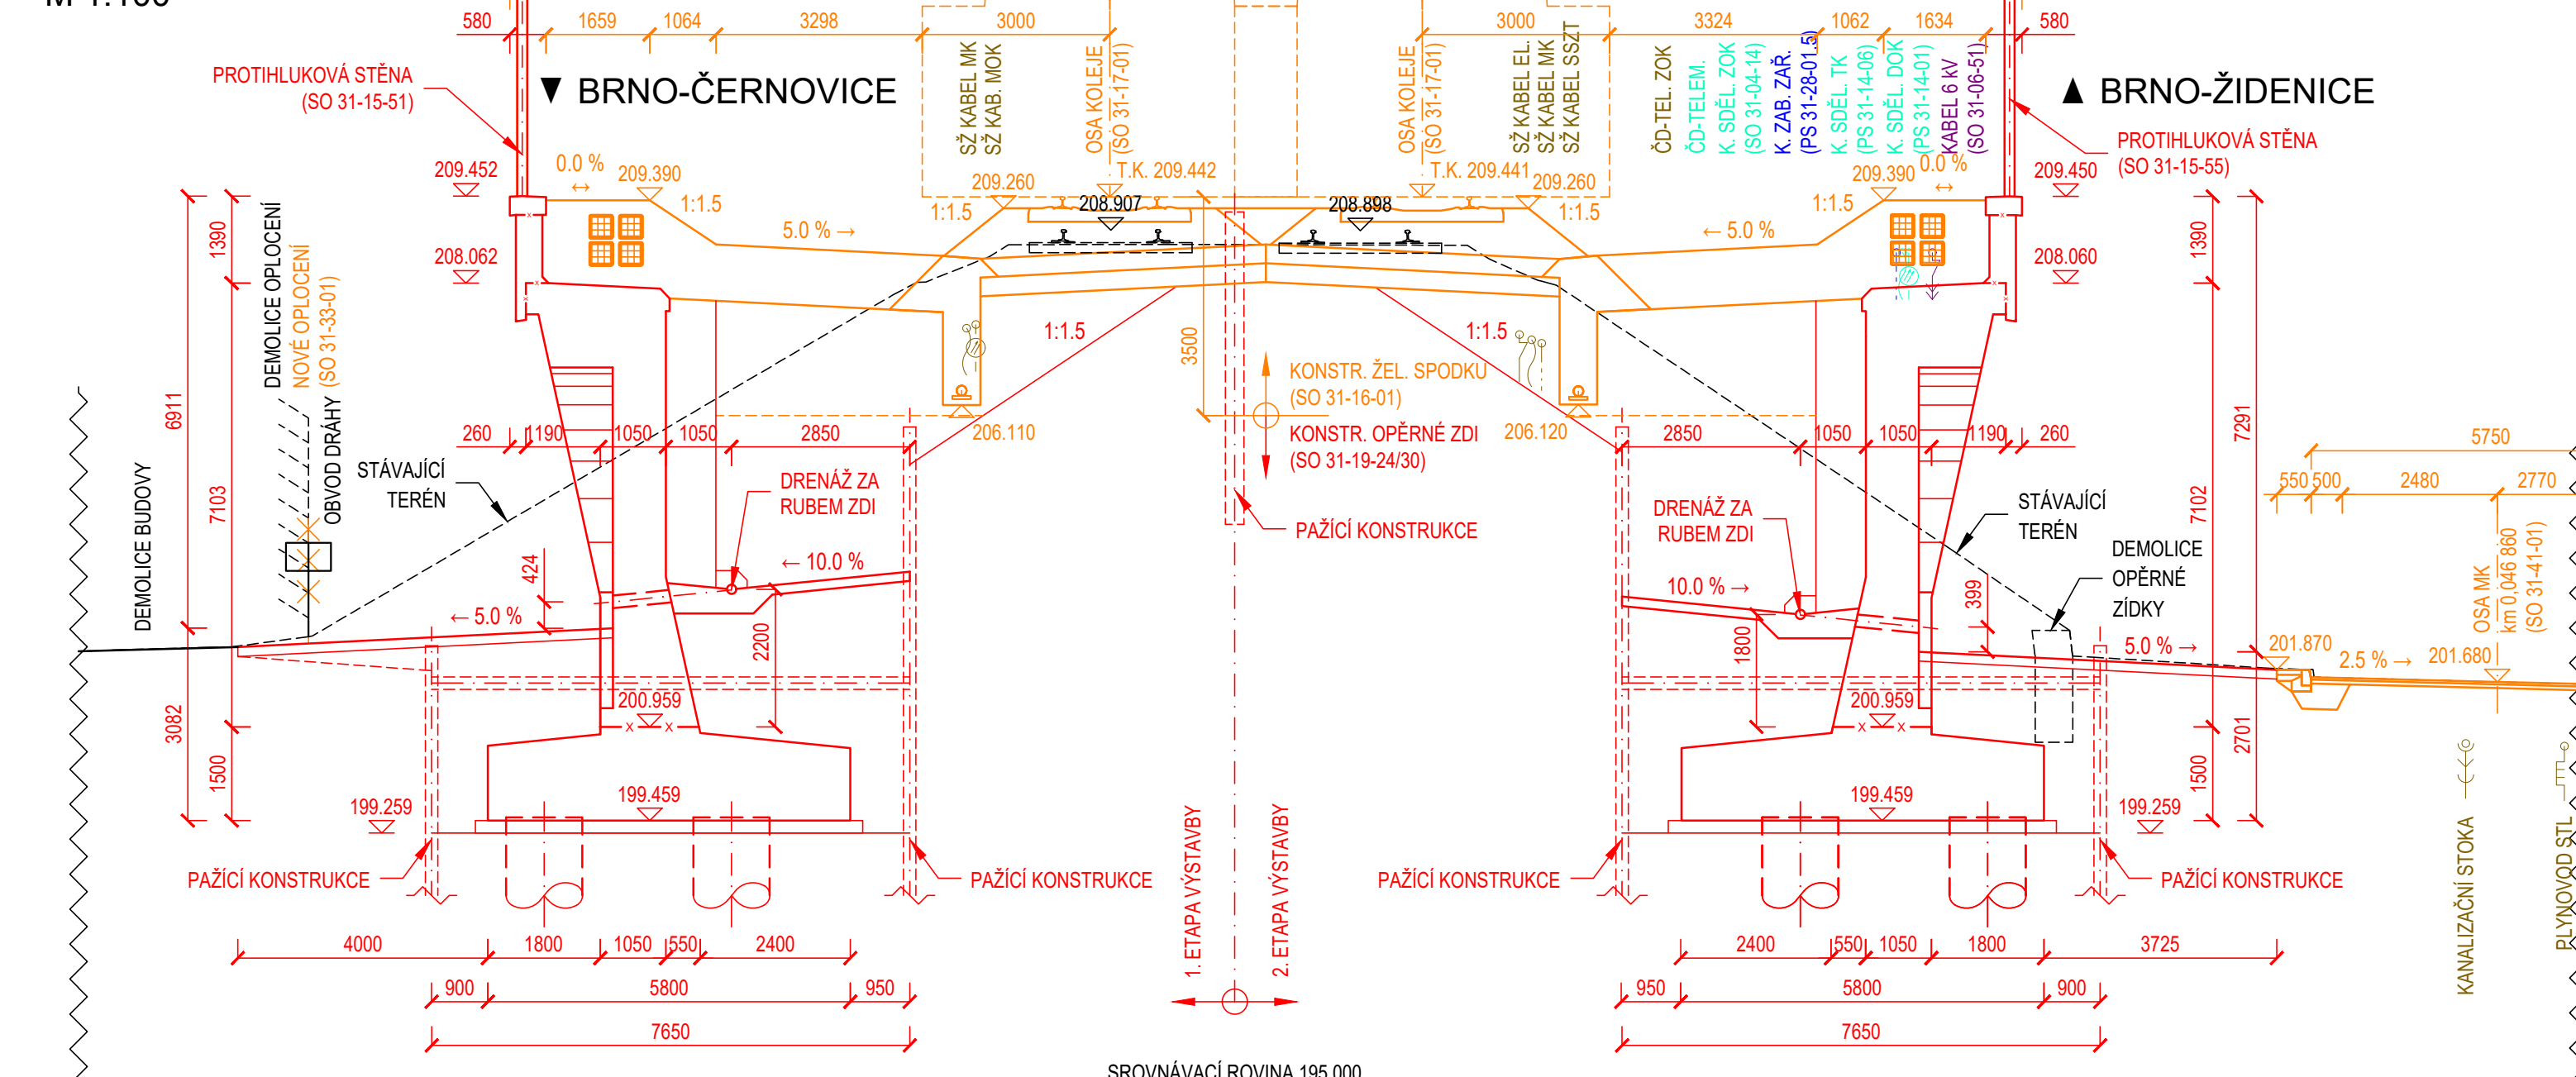

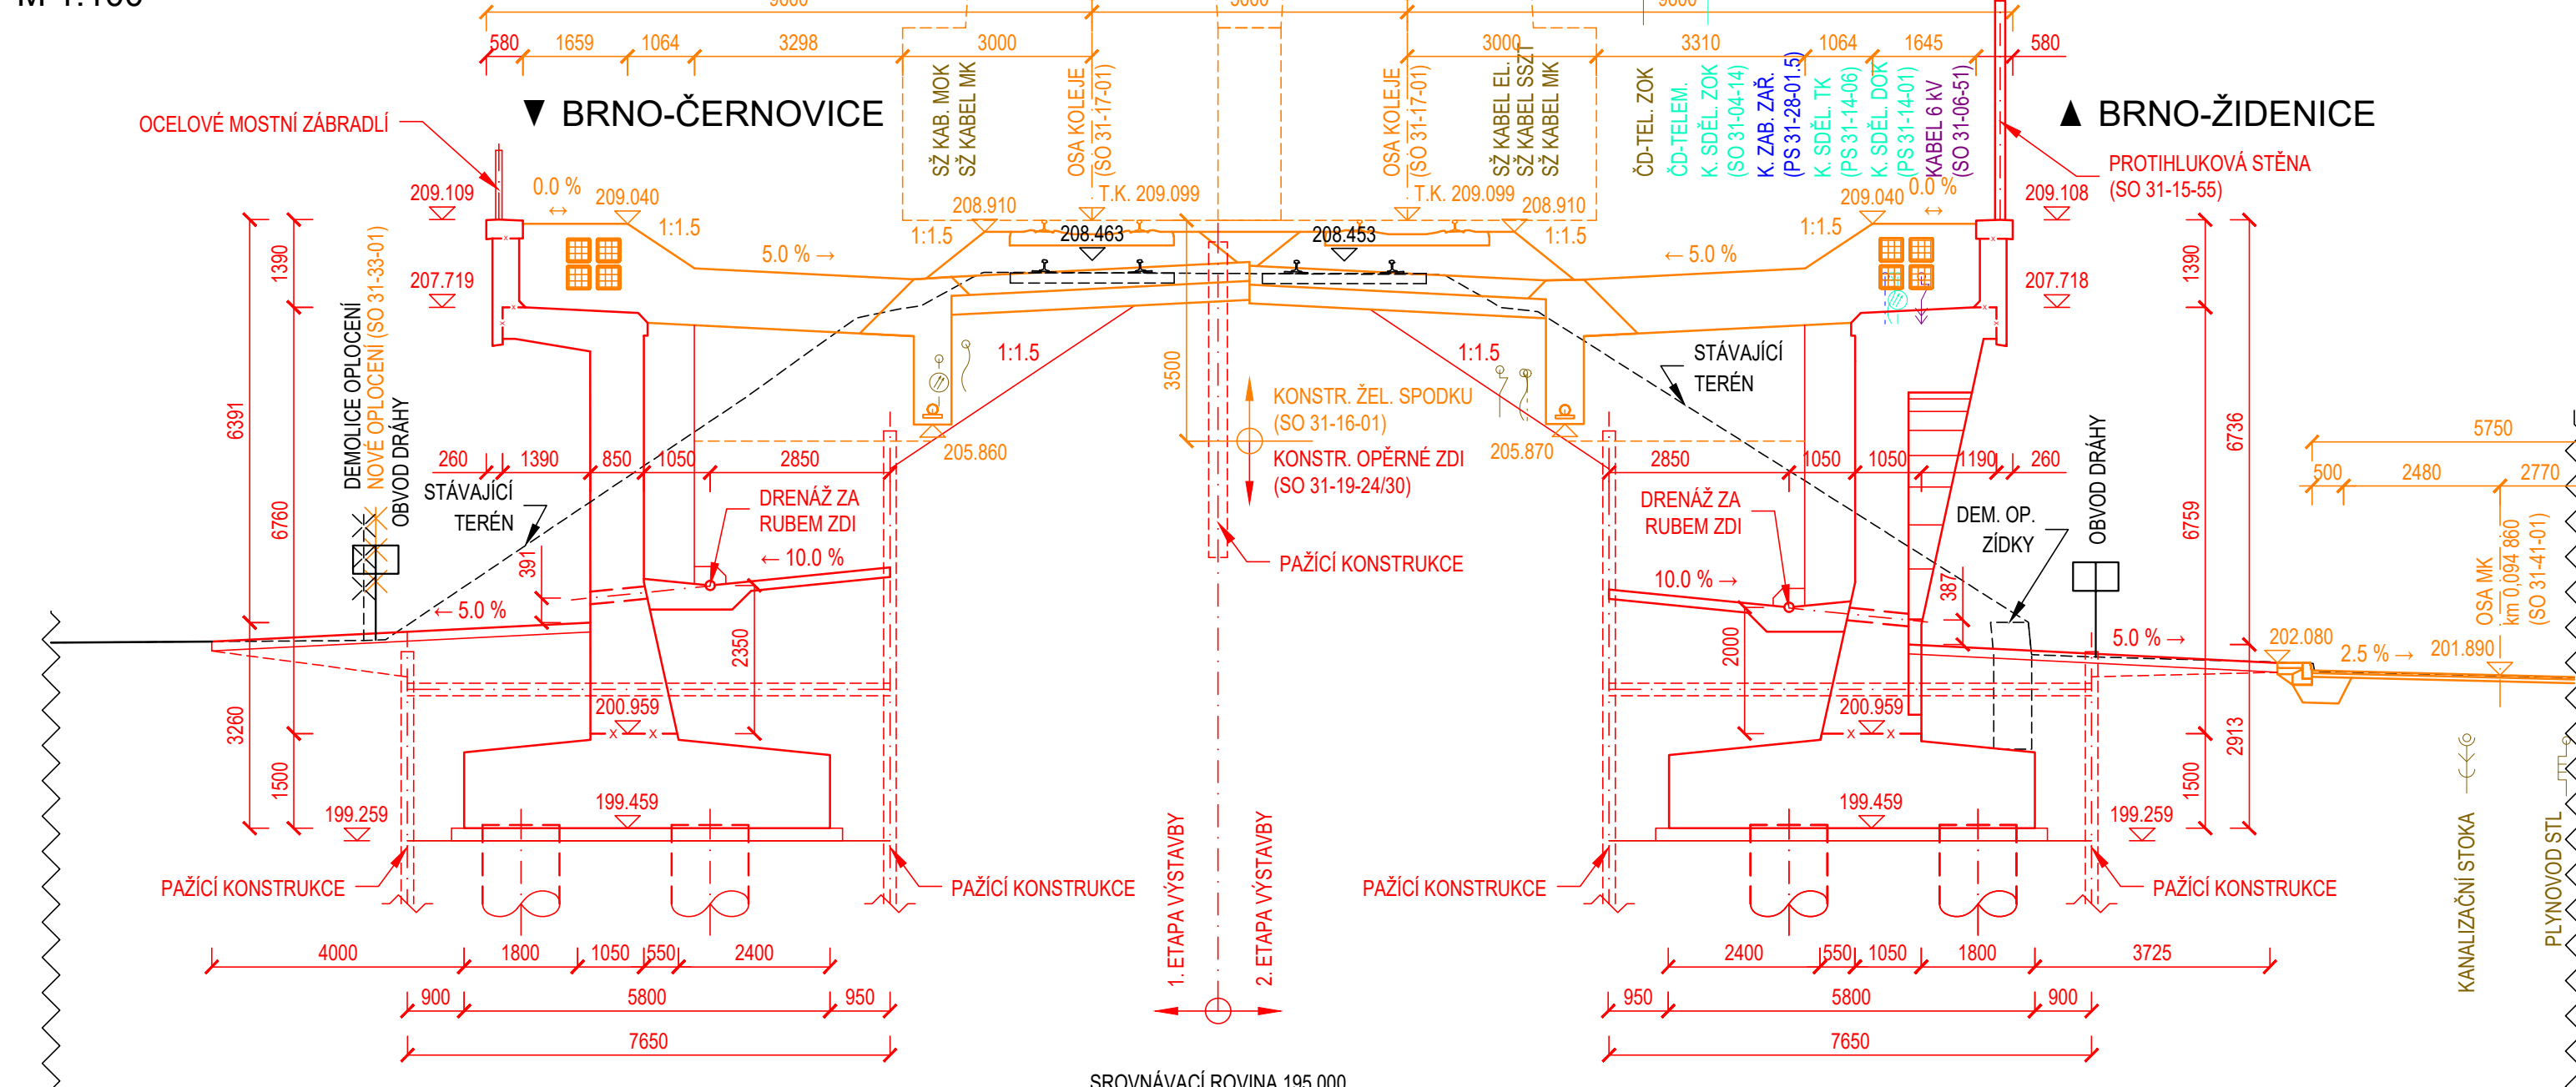



M 1:100

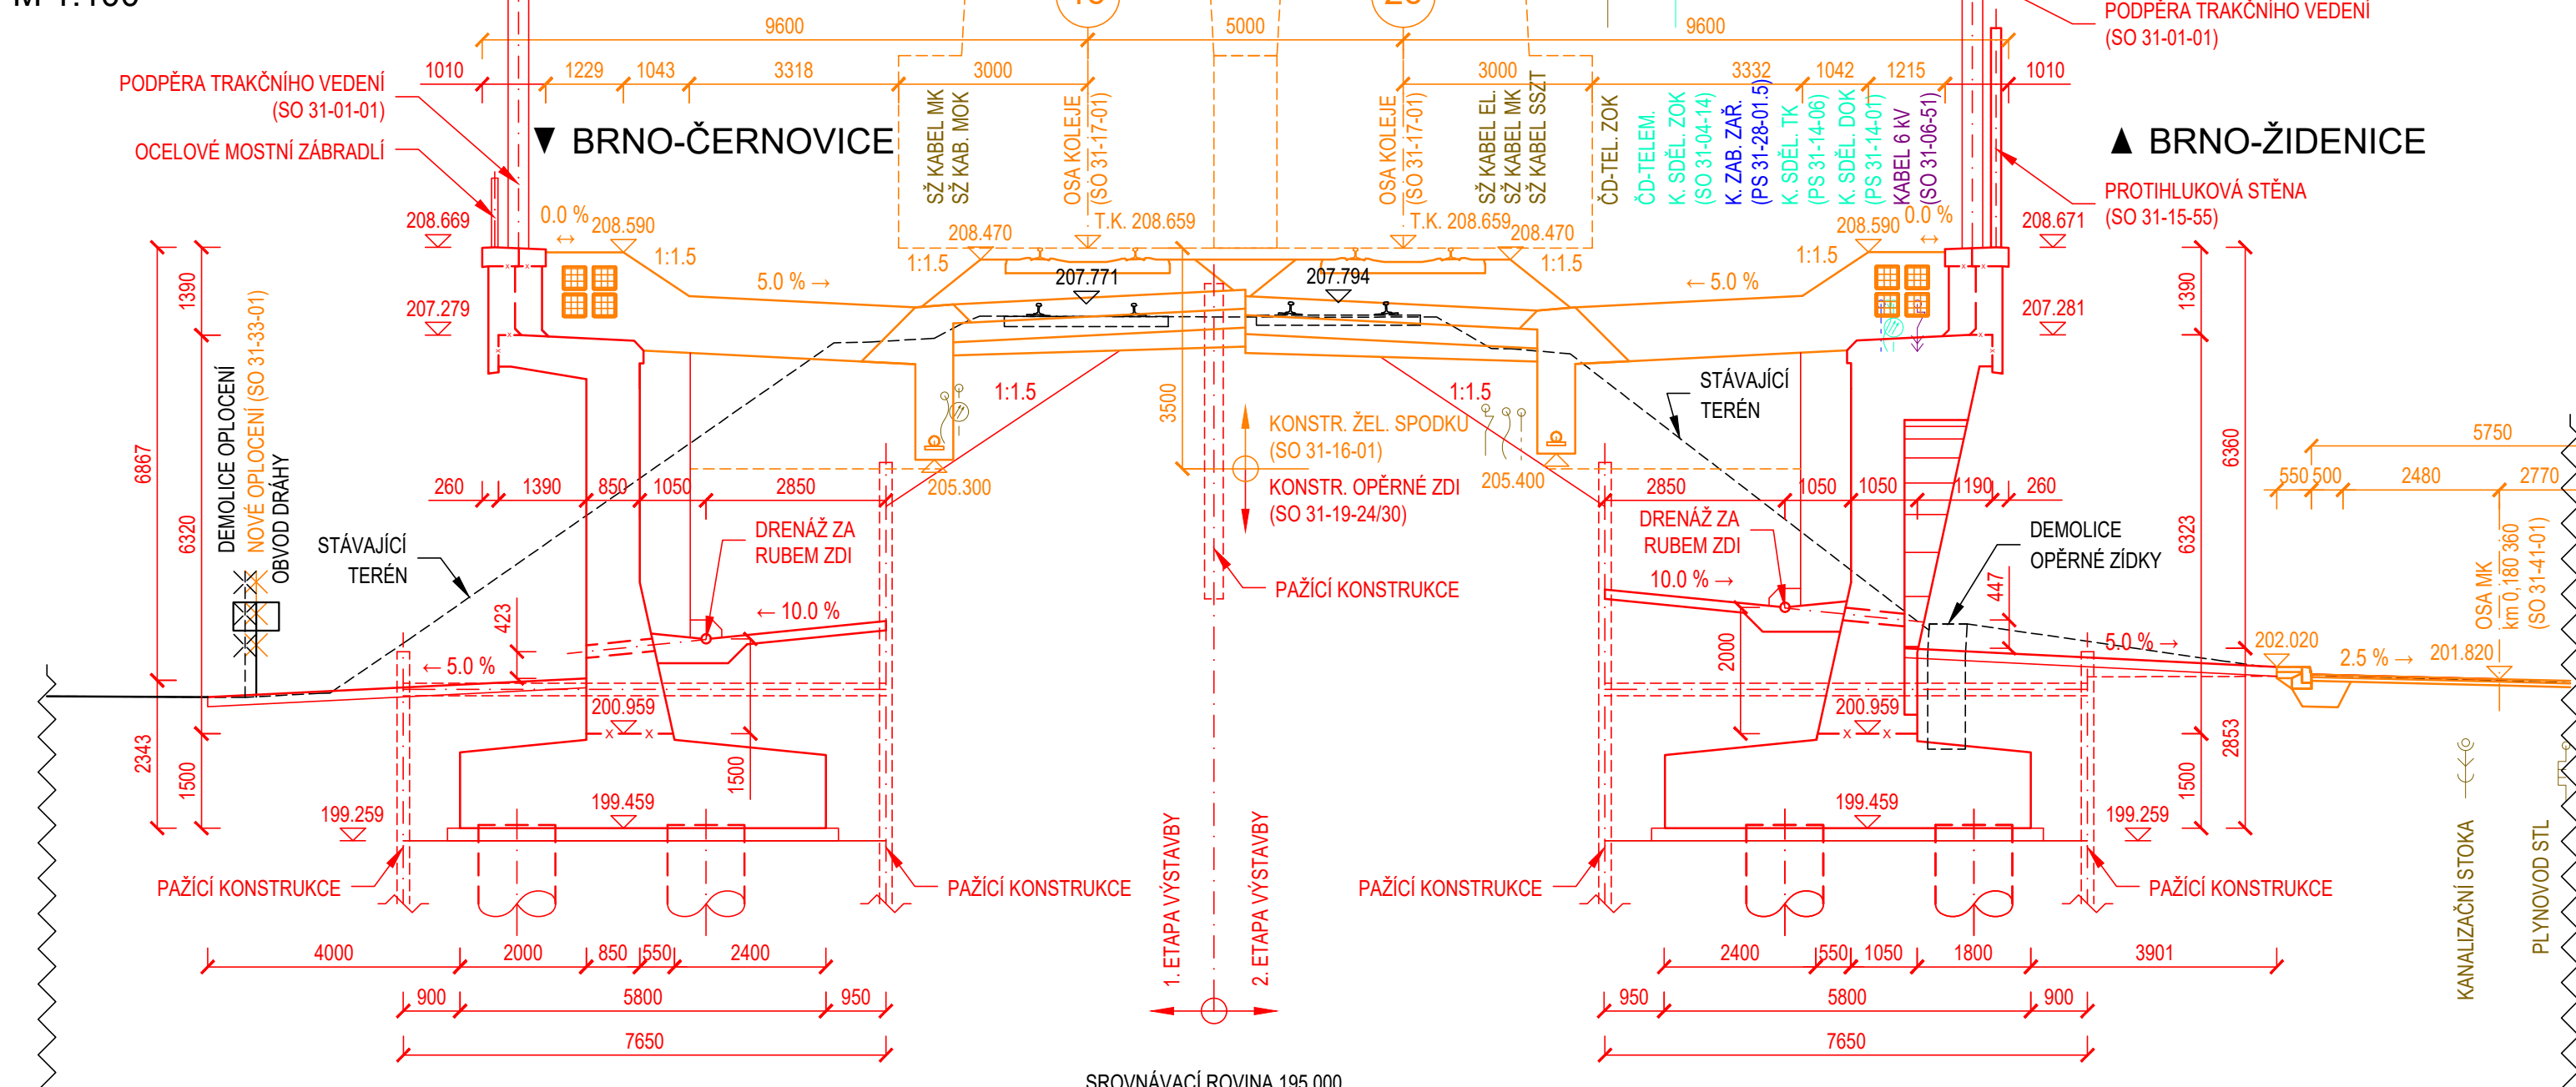

M 1:100

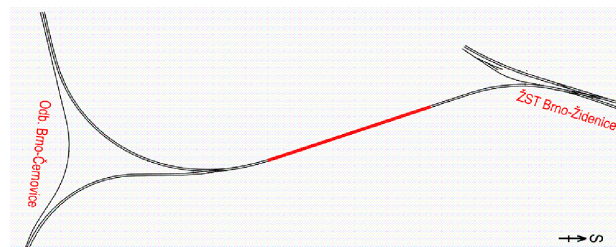

 <p>EVROPSKÁ UNIE Evropské strukturální a investiční fondy Operační program Doprava</p>	<p>Ministerstvo dopravy Státní fond dopravní infrastruktury</p> 	
Jméno: _____	Příjmení: _____	
Orientační schéma:	Rozložení oprávněné osoby:	
		
Revize: _____ Datum: _____ Popis: _____	Kontrola: _____ Datum: _____	
000 21.6.2023 Zpracování přílohy	Ing. Petr Jančík	
 <p>SPRÁVA ŽELEZNIC</p>		
<p>Stavební/investor: Správa železnic, státní organizace</p> <p>Adresa: Diázně 1003/7, 110 00 Praha 1</p> <p>Zástupce investora: Stavební správa východ</p> <p>Adresa: Nerudova 773/1, 779 00 Olomouc</p>		
<p>Zhotovitel díla: Správa železnic, státní organizace</p> <p>Adresa: Diázně 1003/7, 110 00 Praha 1</p> <p>Kontakt: T: +420 972 235 830 E: O9sek@spravazeleznic.cz</p> <p>Zhotovitel objektu: Správa železnic, státní organizace</p> <p>Adresa: Diázně 1003/7, 110 00 Praha 1</p> <p>Kontakt: T: +420 972 235 830 E: O9sek@spravazeleznic.cz</p>		
<p>Hlavní projektant (HIP): Ing. Petr Lastovecký Specialista: Ing. Jan Bartalík</p>		
<p>Název stavby/akce:</p> <p>Název části:</p> <p>Název objektu/dílní části:</p> <p>Název přílohy:</p> <p>Název dílní části přílohy:</p> <p>Odpovědný projektant:</p> <p>Kraj:</p> <p>Jihomoravský</p>	<p>Modernizace traťového úseku Brno-Židenice (mimo) – odb. Brno-Černovice</p> <p>Nový stav – příčné křížení</p> <p>Brno os. nádr. - Brno-Židenice, opěrná žď vpravo trati v n. km 145,093 - 145,308</p> <p>Židenice 611115</p>	<p>Označení investora: 5622100218</p> <p>Označení zhotovitele: 5622100218</p> <p>Označení objektu/komplexu: D.2.1.4</p> <p>Číslo přílohy: SO 31-19-30</p> <p>2. 006</p> <p>Stupeň dokumentace: DSP</p> <p>Smluvní datum zpracování: 21.6.2023</p>
<p>Oslovení investora: _____</p> <p>Oslovení zhotovitele: _____</p> <p>Oslovení projektanta: _____</p> <p>Oslovení specialisty: _____</p>	<p>Oslovení přílohy: _____</p> <p>Oslovení dílní části přílohy: _____</p> <p>Oslovení odpovědného projektanta: _____</p> <p>Oslovení kraje: _____</p> <p>Oslovení jihomoravského úseku: _____</p>	