
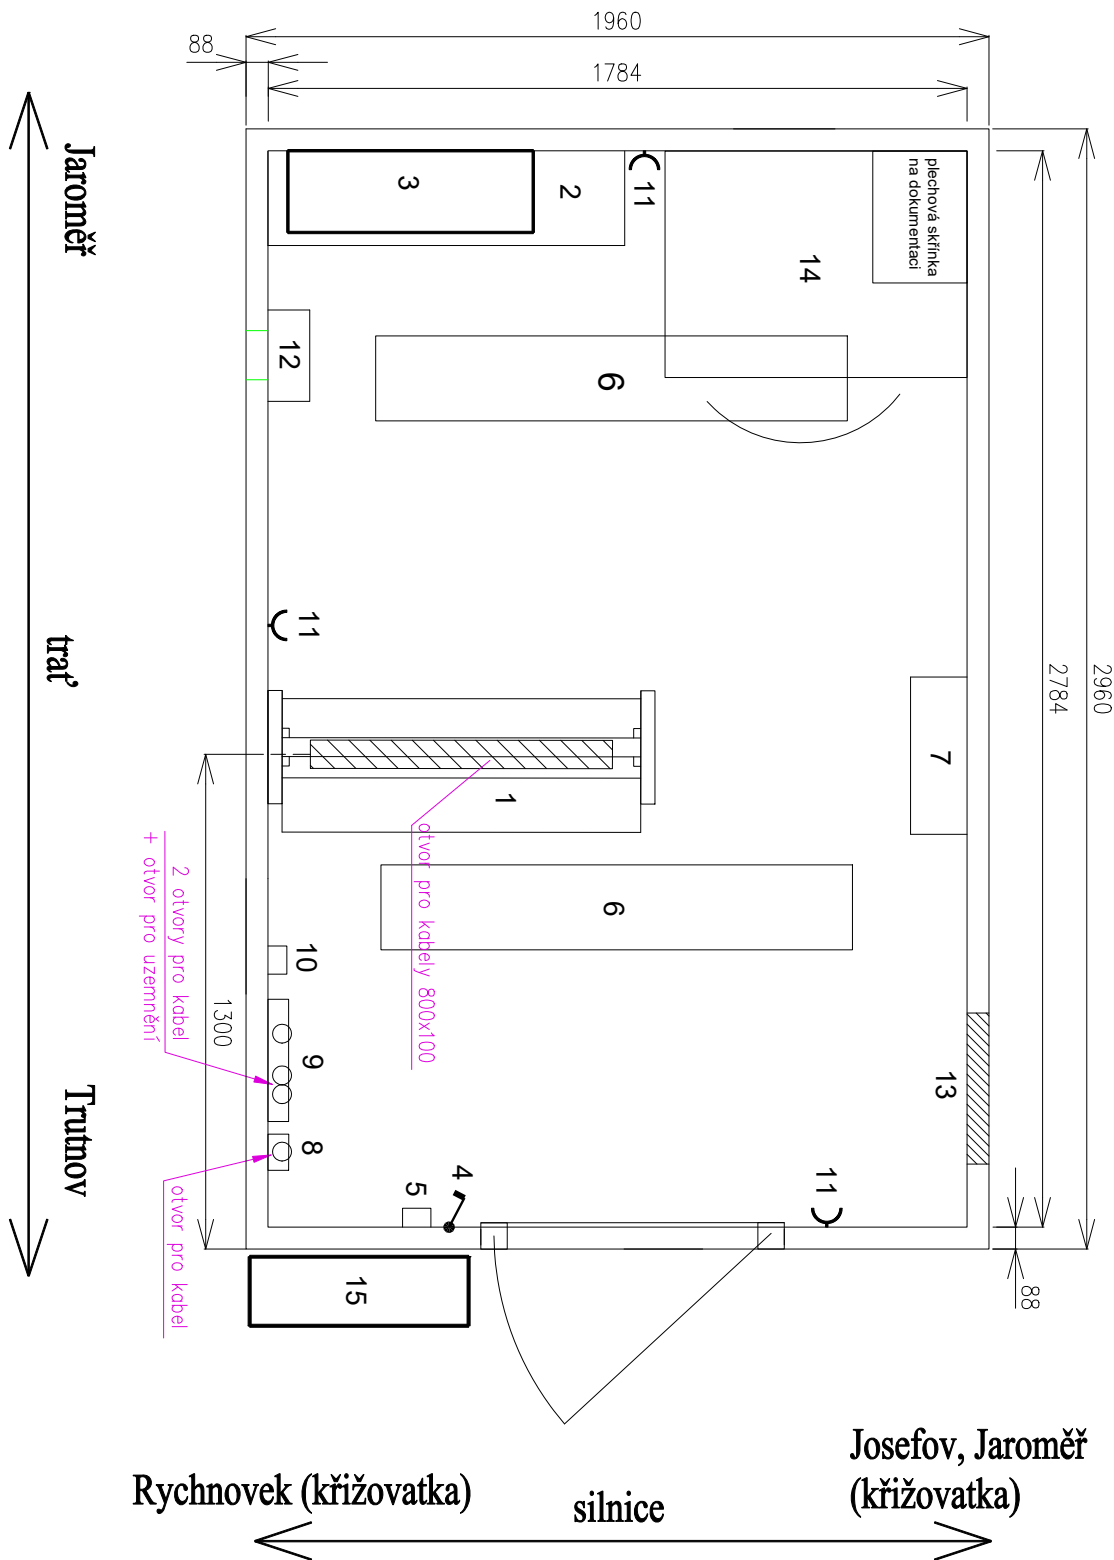



Situování a orientace domku

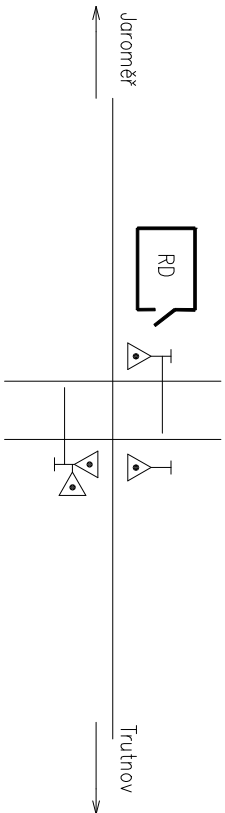

- Legend:

- | | | | |
|---|-------------------------------------|----|---|
| 1 | stojan 19-patrový | 9 | rozvaděč RD a zab. zař., pod rozvaděčem |
| 2 | stojan pro baterii | | rozpojitelná zem. svorka |
| 3 | skříň s dobíječem na stěně | 10 | termostat topení |
| 4 | vypínač osvětlení | 11 | zásuvka |
| 5 | nouzové vypnutí napájení | 12 | ventilátor horní části stěny pod stropem |
| 6 | osvětlení | 13 | mřížka ve spodní části |
| 7 | topení | 14 | stůl se židlí |
| 8 | rozvodnice DC/DC-VTO (napájení VTO) | 15 | rozvaděč nn, společná skříň přístrojová, SMO, VTO |

Ministerstvo dopravy
Státní fond dopravní
infrastruktury



Razítko oprávněné osoby:

Podpis:

Datum:

Revize:	Datum:	Popis:	Kontroloval:
000	5/2021	Definitivní odevzdání dokumentace	Ing. Miroslav Švorčík

Stavebník/Investor:	Správa železnic, státní organizace
Adresa:	Dlážděná 1003/7, 110 00 Praha 1
Zástupce investora:	Stavební správa východ
Adresa:	Nerudova 1, 779 00 Olomouc

Zhotovitel stavby:	Signal Projekt s.r.o.	
Adresa:	Videňská 55, 639 00 Brno	
Kontakt:	T: +420 543 233 962 E: projekce@signalprojekt.cz	
Zhotovitel objektu:	Signal Projekt s.r.o.	
Adresa:	Videňská 55, 639 00 Brno	
Kontakt:	T: +420 543 233 962 E: projekce@signalprojekt.cz	
Hlavní projektant (HIP):	Specialista:	Odpovědný projektant:
Ing. Přemysl Boguaj	Ing. Miroslav Švorčík	Ing. Přemysl Boguaj

Název stavby/akce:	Doplnění závor na přejezdech v km 1,492 (P5431), v km 2,005 (P5432) a v km 2,573 (P5433) trati Jaroměř - Trutnov	Označení (S-kód):
		S622000137
Název části:	Přejezdové zabezpečovací zařízení (PZZ)	Zakázka č.:
		20-116-35-311

Název objektu:	Úprava zabezpečení P5432	Označení části:
		D.1.1.3
Název přílohy:	Dispozice zařízení v RD	Označení objektu/komplexu:
Název dílčí části přílohy:		PS 11-01-32
Kraj:	Katastrální území:	Číslo přílohy:
	Jaroměř [65/336]	2. 501
		Paré:

Stupeň dokumentace:	Datum zpracování:	Formáty:	Měřtko:
DSP+PDPS	5/2021	2 x A4	

S-kód:	Stupeň dokumentace:	Část:	Objekt:	Podobjekt:	Příloha:	Revize:
5 6 2 2 0 0 0 1 3 7 _ _ P D P S _ _ D I I 3 X _ _ P S I I 0 I 3 2 _ _ X X _ _ 2 _ _ 5 0 I _ _ 0 0						