SPRÁVA ŽELEZNIC

Váš dopis zn.
Ze dne
Naše zn. 1047/2021-SŽ-OŘ HKR-OPS
Listů/příloh 1/1

Vyřizuje Ing. David Veselý
Telefon +420 972 342 025
Mobil +420 722 113 362
E-mail Veselyda@spravazeleznic.cz

Datum 18. ledna 2021

Signal Projekt s.r.o.
Vídeňská 55
639 00 Brno

Odesláno prostřednictvím emailu

„Doplnění závor na přejezdech v km 1,492 (P5431), v km 2,005 (P5432) a v km 2,573 (P5433) trati Jaroměř - Trutnov"

Souhrnné stanovisko Správy železnic, státní organizace, Oblastního ředitelství Hradec Králové - Vyjádření k existenci sítí

V zájmovém území se nachází podzemní vedení ve správě Správy železnic, státní organizace, Oblastního ředitelství Hradec Králové.

SSZT HK:
V zájmovém území se nachází zařízení a sítě - viz přílohy. Přesnou polohu kabelů je nutné určit vytyčením. Vytyčení a podmínky ohledně ochrany kabelů zajistí p. Václav Schejbal, VM okrsek Jaroměř, tel. 606 722 928. Platí Všeobecné podmínky.

SEE:
V zájmovém území u přejezdu P5431 v km 1,492 vpravo trati se nachází podzemní kabelové vedení a elektroměrový pilíř. Zařízení slouží k napájení PZS. Aktuální zákres sítí není k dispozici. Kabelovou trasu je nutné vytýčit. Kabelovou trasu vytýčí a podmínky ohledně zajištění kabelů a zařízení před poškozením sdělí p. Tomáš Podolník, tel.:724 757 680.

ST HK, SMT, SPS:
Bez připomínek.

Ing. Jiří Vencl
náměstek ředitele pro techniku

Správa železnic
státní organizace
Oblastní ředitelství Hradec Králové
U Fotochemy 259
501 01 Hradec Králové
IČO: 70994234, DIČ: CZ70994234
[180]

Přílohy
Příloha 1 – SSZT HK – sítě + všeobecné podmínky

Správa železnic, státní organizace
zapsána v obchodním rejstříku vedeném Městským soudem v Praze, spisová značka A 48384

Sídlo: Dlážděná 1003/7, 110 00 Praha 1
IČO: 709 94 234 DIČ: CZ 709 94 234
www.spravazeleznic.cz

Oblastní ředitelství Hradec Králové
U Fotochemy 259
501 01 Hradec Králové

SPRÁVA ŽELEZNIC

Všeobecné podmínky pro činnosti v okolí zabezpečovacích a sdělovacích kabelů ve správě SSZT Hradec Králové

V zájmovém území předpokládaných prací se nacházejí podzemní zabezpečovací a sdělovací kabely a zabezpečovací zařízení ve správě Správy železnic, státní organizace, OŘ Hradec Králové, Správy sdělovací a zabezpečovací techniky Hradec Králové (dále jen SSZT HK).

Prováděnými pracemi nesmí být poškozovány stávající části venkovního zabezpečovacího a sdělovacího zařízení. Před zahájením prací požádá zhotovitel o vytyčení kabelových tras nacházejících se v místě zamýšlených prací. Vytyčené kabelové trasy jsou chráněny ochranným pásmem ve smyslu zákona 151/2000 Sb. § 92. Vytyčení tras bude provedeno na všech místech požadovaných zhotovitelem. S tímto vytyčením bude zhotoviteli předán „Zápis o vytyčení". Zástupce zhotovitele si provede označení vytyčené trasy kolíky, ne pouze barvou. Zhotovitel prokazatelně seznámí pracovníky provádějící zemní práce s vytyčenou trasou kabelů a s podmínkami práce v jeho blízkosti. Zahájení zemních prací bude oznámeno pověřenému zástupci SZZT Hradec Králové, jenž koná dozor nad stavbou. Pokud se v trase nachází pomocná zařízení (kabelový objekt, kabelový rozvaděč, apod.), která jsou součástí kabelů, nesmí s ním být bez vědomí SSZT Hradec Králové jakkoliv manipulováno. SSZT upozorňuje, že při práci v blízkosti kabelu je nutno dodržet platné právní předpisy zejména pak zákon o drahách č. 266/1994 Sb. a ustanovení norem ČSN 73 6005 a ČSN 73 6133. Veškeré zemní práce probíhající blíže než 1 m od kabelu budou prováděny ručně. Zhotovitel musí dodržovat nad kabelovou trasou zákaz přejíždění těžkými vozidly a jinou mechanizací, dokud nebude provedena ochrana kabelů proti mechanickému poškození. Nad kabelovou trasou musí dodržovat zákaz skládek a budování zařízení, která by znemožňovala přístup ke kabelům. Bez souhlasu SSZT nesnižovat ani nezvyšovat vrstvu zeminy (krytí) nad kabelem. Při křížení by měly být uloženy sdělovací kabely v zemi nebo v povrchových kabelovodech zpravidla pod elektrické kabely silové, ale nad všechny ostatní podzemní sítě. K ochraně podzemních sítí před mechanickým poškozením a ke snížení jiných nežádoucích ovlivnění, musí být při souběhu a křížení mezi kabely a ochrannými konstrukcemi dodrženy nejmenší dovolené vodorovné a svislé vzdálenosti podle ČSN 73 6005.

Po případném odkrytí kabelů musí zhotovitel výlukových prací kabely chránit proti prověšení nebo poškození nepovolanou osobou. Při odkrytí a při uložení kabelů do nové kabelové trasy před zakrytím (zaházením) kabelů musí objednatel přizvat zástupce SSZT Hradec Králové ke kontrole, zda není některý kabel viditelně poškozen. Pokud dojde k poškození kabelů při prováděných úpravách pláně, objednatel toto neprodleně ohlásí odpovědnému zástupci SZZT Hradec Králové.

Ing. Jindřich Červený
Přednosta SSZT HK

Správa železnic, státní organizace
zapsána v obchodním rejstříku vedeném Městským soudem v Praze, spisová značka A 48384

Sídlo: Dlážděná 1003/7, 110 00 Praha 1
IČO: 709 94 234 DIČ: CZ 709 94 234
www.szdc.cz

Oblastní ředitelství Hradec Králové
U Fotochemy 259/8
501 01 Hradec Králové

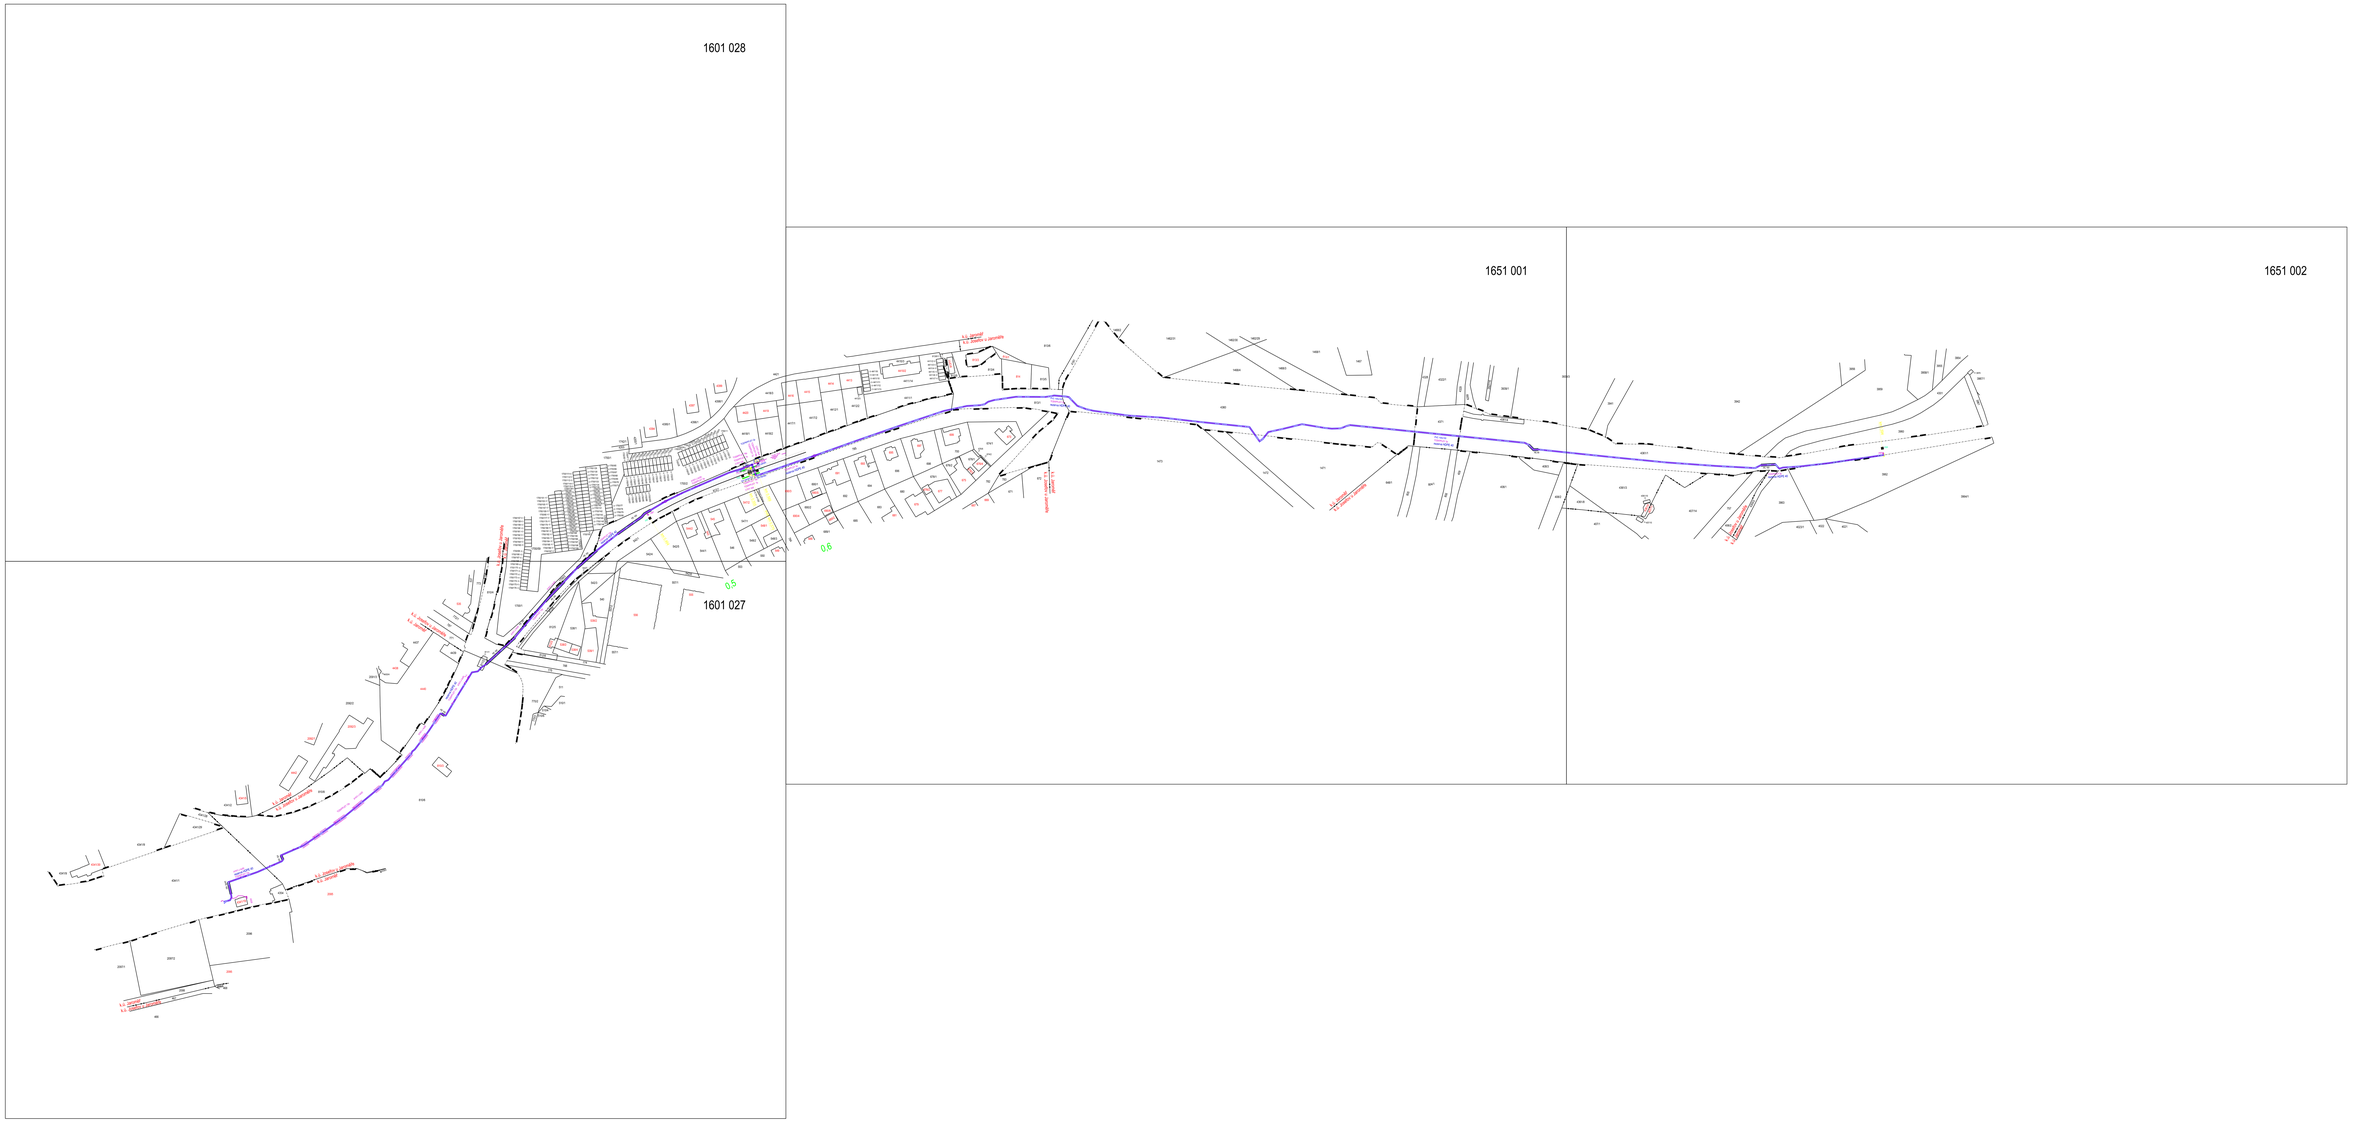
1601 028
1601 027
1651 001
1651 002

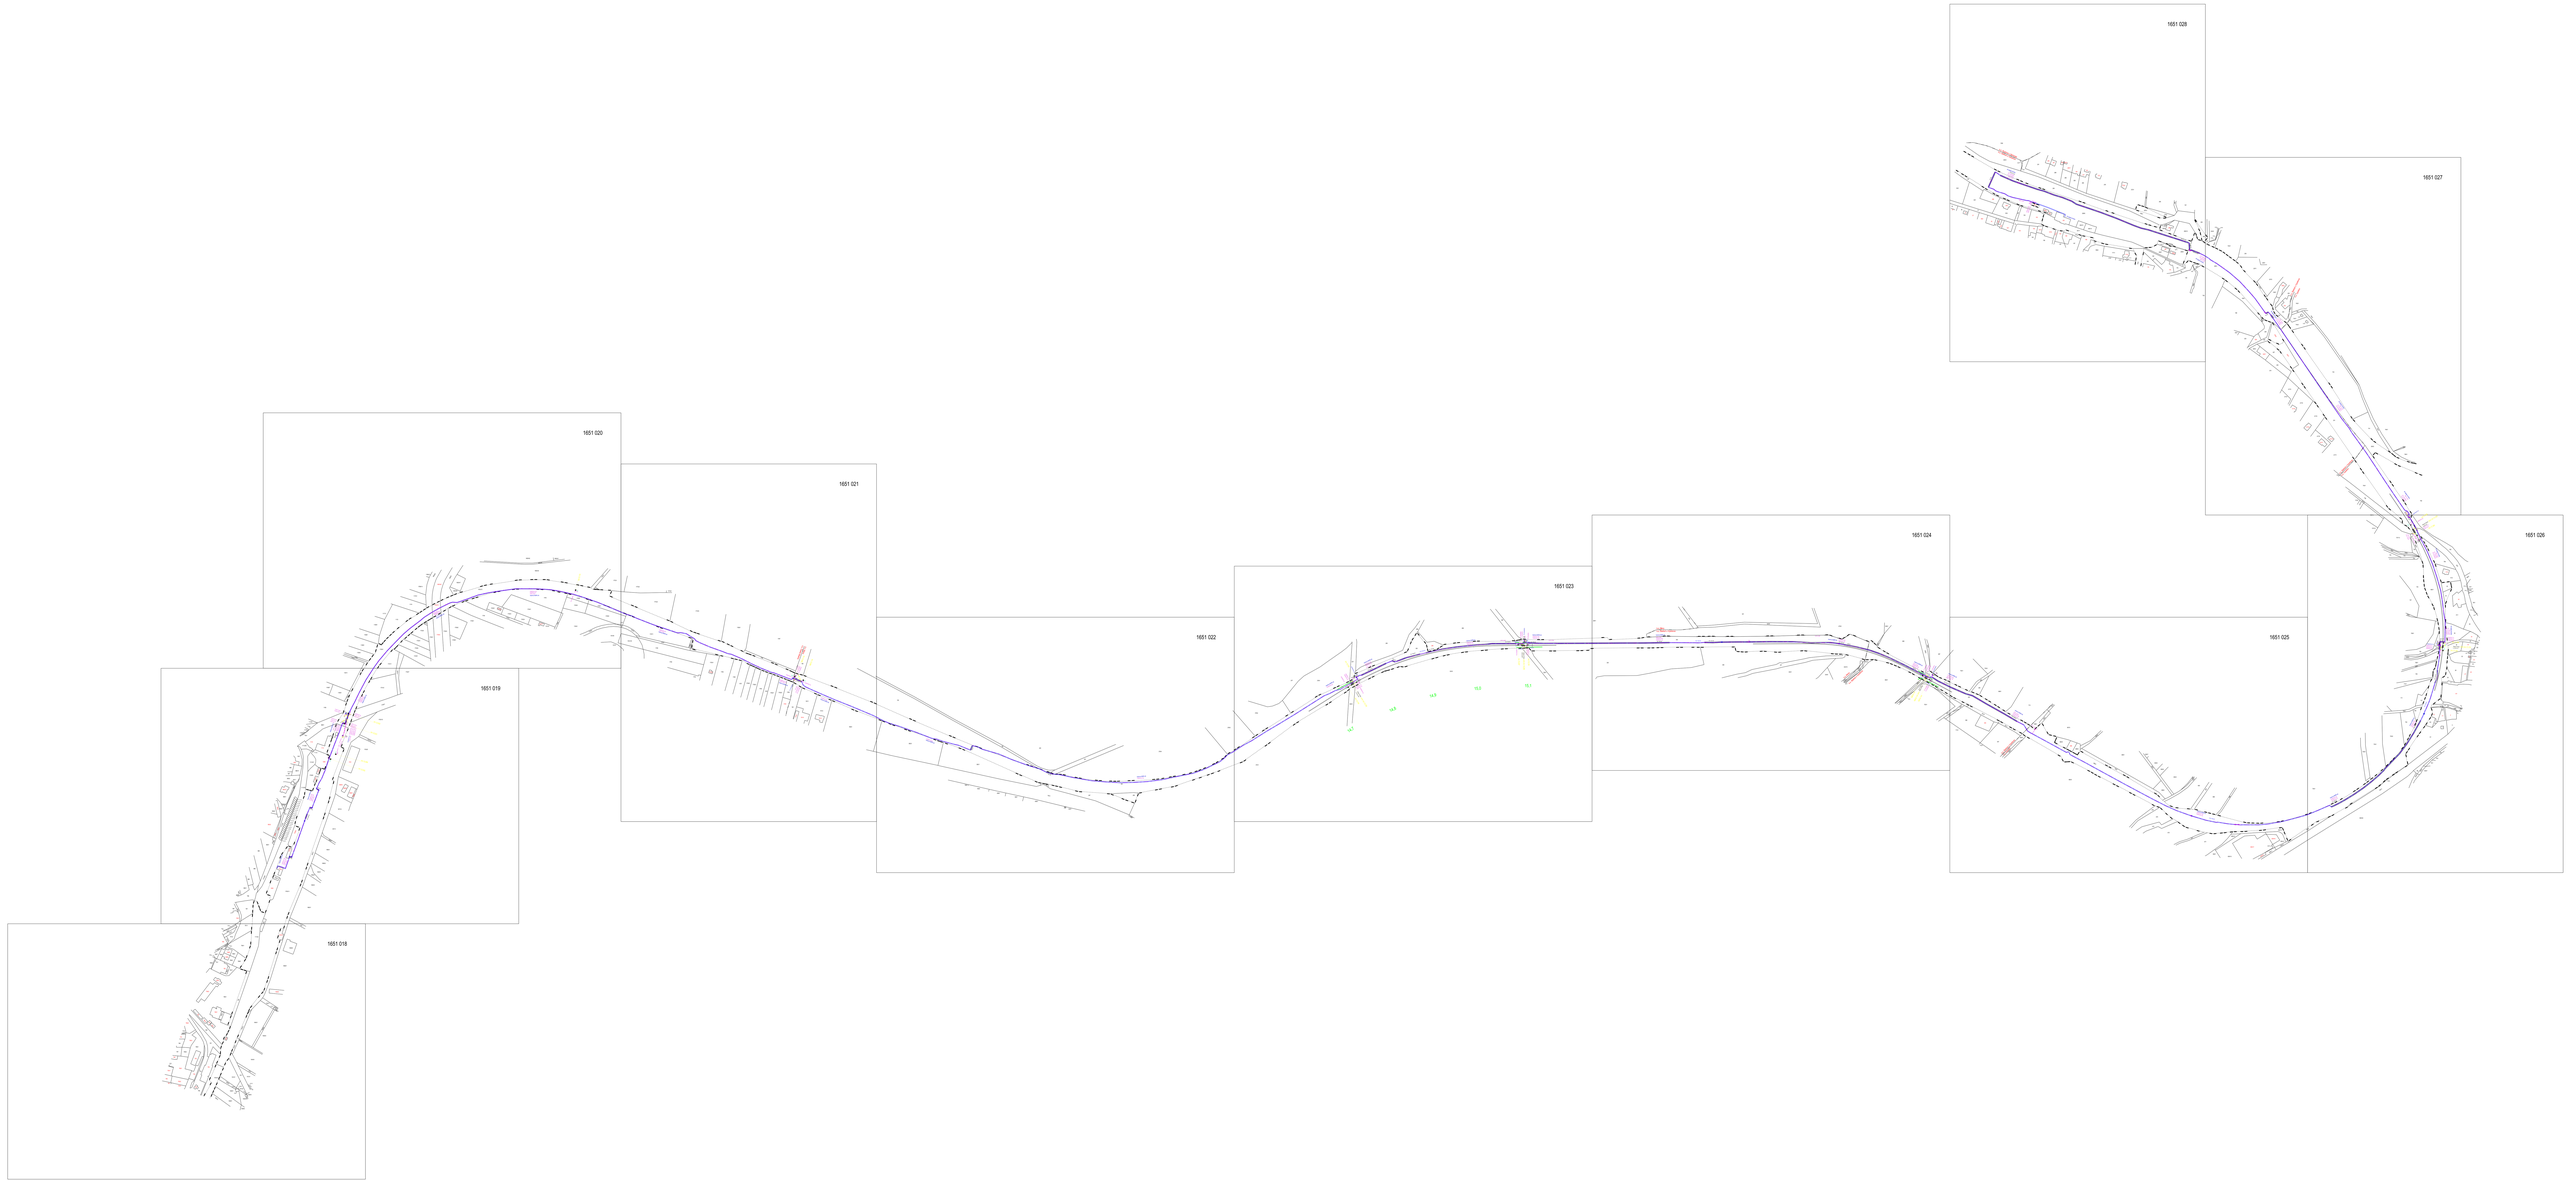
1651 018
1651 019
1651 020
1651 021
1651 022
1651 023
1651 024
1651 025
1651 026
1651 027
1651 028

1651 059

1651 058

1651 057

1651 056

1651 055

Koordinační situace stavby
km 0,500- 1,800
M 1:1000

Seznam SO a PS:

- PS 11-28-01 Žst. Jaroměř, staniční zabezpečovací zařízení
- PS 11-14-01 Žst. Jaroměř, místní kabelizace
- SO 11-16-01 Žst. Jaroměř, železniční spodek
- SO 11-17-01 Žst. Jaroměř, železniční svršek
- SO 11-16-01.1 Žst. Jaroměř, úprava zábradlí na mostě v km 0,853
- SO 11-17-02 Žst. Jaroměř, výstroj trati

Legenda koordinační situace

- stávající hranice pozemku dráhy
- stávající stav
- stávající hranice katastrální mapy
- hranice katastrálního území
- kolejové řešení, mostní a pozemní objekty
- trativody
- směrová a výšková úprava st. koleje
- silnoproudá zařízení
- sdělovací zařízení
- zabezpečovací zařízení
- multitrasa (sděl. + zab. zařízení)
- kanalizace
- oplocení
- demolice
- související investiční akce
- venkovní návěstní prvky
- silniční komunikace
- pozemní stavební objekty
- nástupiště a zpevněné plochy

Legenda stávajících sítí:

Mimodrážní sítě:

- sdělovací vedení
- kanalizace
- kanalizace - přípojky
- kanalizace - hlavní řád
- vodovod
- plynovod STL
- plynovod VTL
- silnoproud NN
- silnoproud VN
- silnoproud VVN

Drážní sítě:

- kanalizace
- vodovod
- plynovod - přípojka
- sděl. vedení - ČD Telematika
- zabezp. vedení - SŽDC SSZT
- silnoproud - SŽDC SEE

Poznámka:

SOUŘADNICOVÝ SYSTÉM: S- JTSK
VÝŠKOVÝ SYSTÉM: Bpv

VŠECHNY KILOMETRICKÉ POPISY BEZ UVEDENÍ ČÍSLA KOLEJE JSOU VZTAŽENY KE KOLEJI č.1.

JEDNOTLIVÉ PS A SO JSOU VZÁJEMNĚ KOORDINOVÁNY. STAVBA "Rekonstrukce žst. Jaroměř" BYLA KOORDINOVÁNA S DOTČENÝMI SOUVISEJÍCÍMI STAVBAMI, KTERÉ BYLY PROJEKTANTOVI ZNÁMY V DOBĚ ZPRACOVÁNÍ PROJEKTU STAVBY

EVROPSKÁ UNIE
Evropské strukturální a investiční fondy
Operační program Doprava

Ministerstvo dopravy
Státní fond dopravní infrastruktury

SŽDC
Správa železniční dopravní cesty

REVIZE Č.	DATUM	ZMĚNA	ČÍSLO SOUPRAVY:
		PO PŘIPOMÍNKOVÉM ŘÍZENÍ	

MORAVIA CONSULT Olomouc a.s.
LEGIONÁŘSKÁ 1085/8 , 779 00 Olomouc
tel.: +420 585 570 444
IDS: kjee9md
e-mail: moravia@moravia.cz
http://www.moravia.cz

PRODEX spol. s r.o.
PERUCKÁ 2481/5, 120 00 Praha 2
PRODEX ORGANIZAČNÍ SLOŽKA Perucká 2481/5, 120 00 Praha 2
tel.: +420 277 007 726
e-mail: info@prodex-cz.eu
http://www.prodex-cz.eu

OBJEDNATEL	Správa železniční dopravní cesty, státní organizace v zastoupení: SŽDC, s.o., Stavební správa východ, Nerudova 1, 772 58 Olomouc	
ZHOTOVITEL	Společnost pro „Rekonstrukci žst. Jaroměř“ MORAVIA CONSULT Olomouc a.s. (VEDOUCÍ SDRUŽENÍ), PRODEX spol. s r.o., organizační složka	
HLAVNÍ INŽENÝR PROJEKTU	ING. JIŘÍ PARMA	G. ŘEDITEL MORAVIA CONSULT Olomouc a.s. ING. VÁCLAV KRATOCHVÍL
ODPOVĚDNÝ PROJ. OBJ., PS	NAVRHL, VYPRACOVAL	KONTROLOVAL
	ZDENĚK KRAUS	ING. JIŘÍ PARMA
KRAJ: KRÁLOVEHRADECKÝ	POVĚŘENÝ OÚ: JAROMĚŘ	OBEC: JAROMĚŘ

"Rekonstrukce žst. Jaroměř"

ZAK. ČÍSLO MCO	16 - 077 - 231- PS
ÚČEL	PROJEKT
DATUM	SRPEN 2017
FORMÁT	8 A4
MĚŘÍTKO	1:1000
ČÁST	C.2
POŘ.Č.	8

Koordinační situace stavby km 0,500- 1,800

Tisk_08.dgn 04.08.2017 11:11:48