



ŽST Příbyslav  
km 103,443  
navrhovaný stav

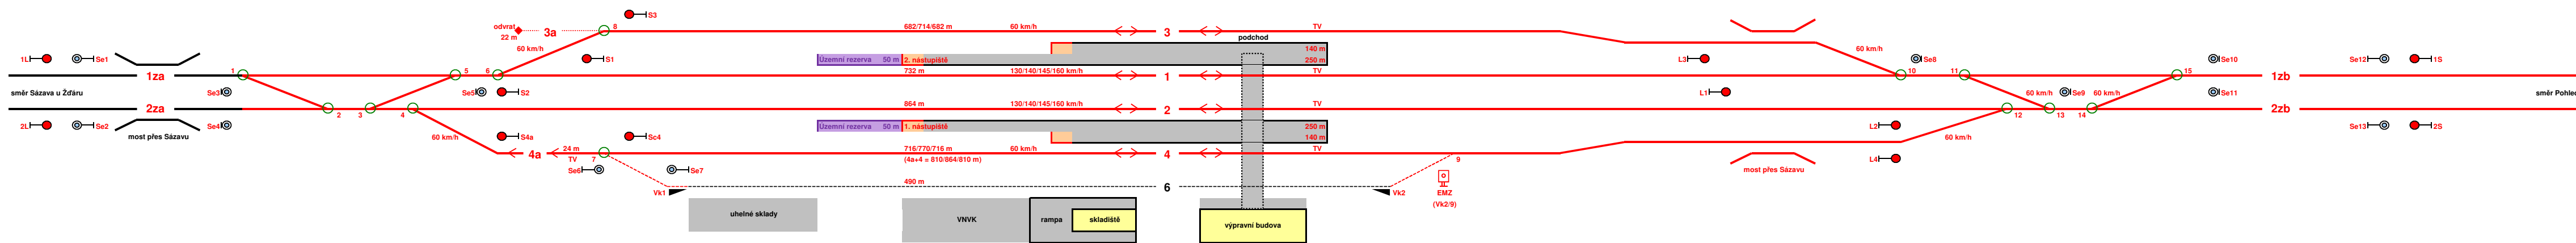

Podpis: \_\_\_\_\_ Datum: \_\_\_\_\_

Stavebník/Investor:	<b>Správa železnic, státní organizace</b>	 <b>SPRÁVA ŽELEZNIC</b>
Adresa:	Dlážděná 1003/7, 110 00 Praha 1	
Zástupce investora:	Stavební správa východ	
Adresa:	Nerudova 773/1, 779 00 Olomouc	

Název stavby/akce:		Rekonstrukce traťového úseku Příbyslav - Pohled		Označení (S-kód): S621500627	
				Označení zhotovitele: 120 076	
Název části:		Souhrnná technická zpráva		Označení části: <b>B</b>	
Název objektu:		Základní údaje o provozu, provozní a dopravní technologie		Označení objektu/komplexu: <b>B.4</b>	
Název přílohy:		Schémata stanic		Číslo přílohy: <b>2</b> <b>001</b>	
Název dílčí části přílohy:		Schéma ŽST Příbyslav v současném a navrhovaném stavu		Paré:	
Kraj:		Katastrální území:		TUDU: 2031 26 2031 M1 2031 N1	
Vysočina		viz. textová část			
Stupeň dokumentace:		Datum zpracování:		Měřítka:	
PDPS		11 / 2021		4 x A4 -	

S kód:																Stupeň dokumentace: Část:																Objekt:																Podobojí:																Příloha:																Revize:															
5	6	2	1	5	0	0	6	2	7	P	D	P	S	-	B	X	X	X	X	-	B	4	X	X	X	X	X	X	-	X	X	-	2	-	0	0	1	-	0	0	4	

DOKUMENTACE LZE UŽÍVAT POUZE VE SMYSLU PŘÍSLUŠNÉ SMLOUVY O DÍLO. VÝKRES, ČI JEHO ČÁST, MŮŽE BÝT KOPIJOVÁN NEBO JINÝM ZPŮSOBEM ROZŠIŘOVÁN POUZE PO PŘEDCHOZÍM SOUHLASU SAGASTA, S.R.O.