


RD PZS  
KM 52,526

Kabel ve špatném technickém stavu  
508- TEE 16P1

RD PZS PS3  
(v KM 53,716)

Kabel ve špatném technickém stavu  
509- TEE 16P1

RM SLANÝ

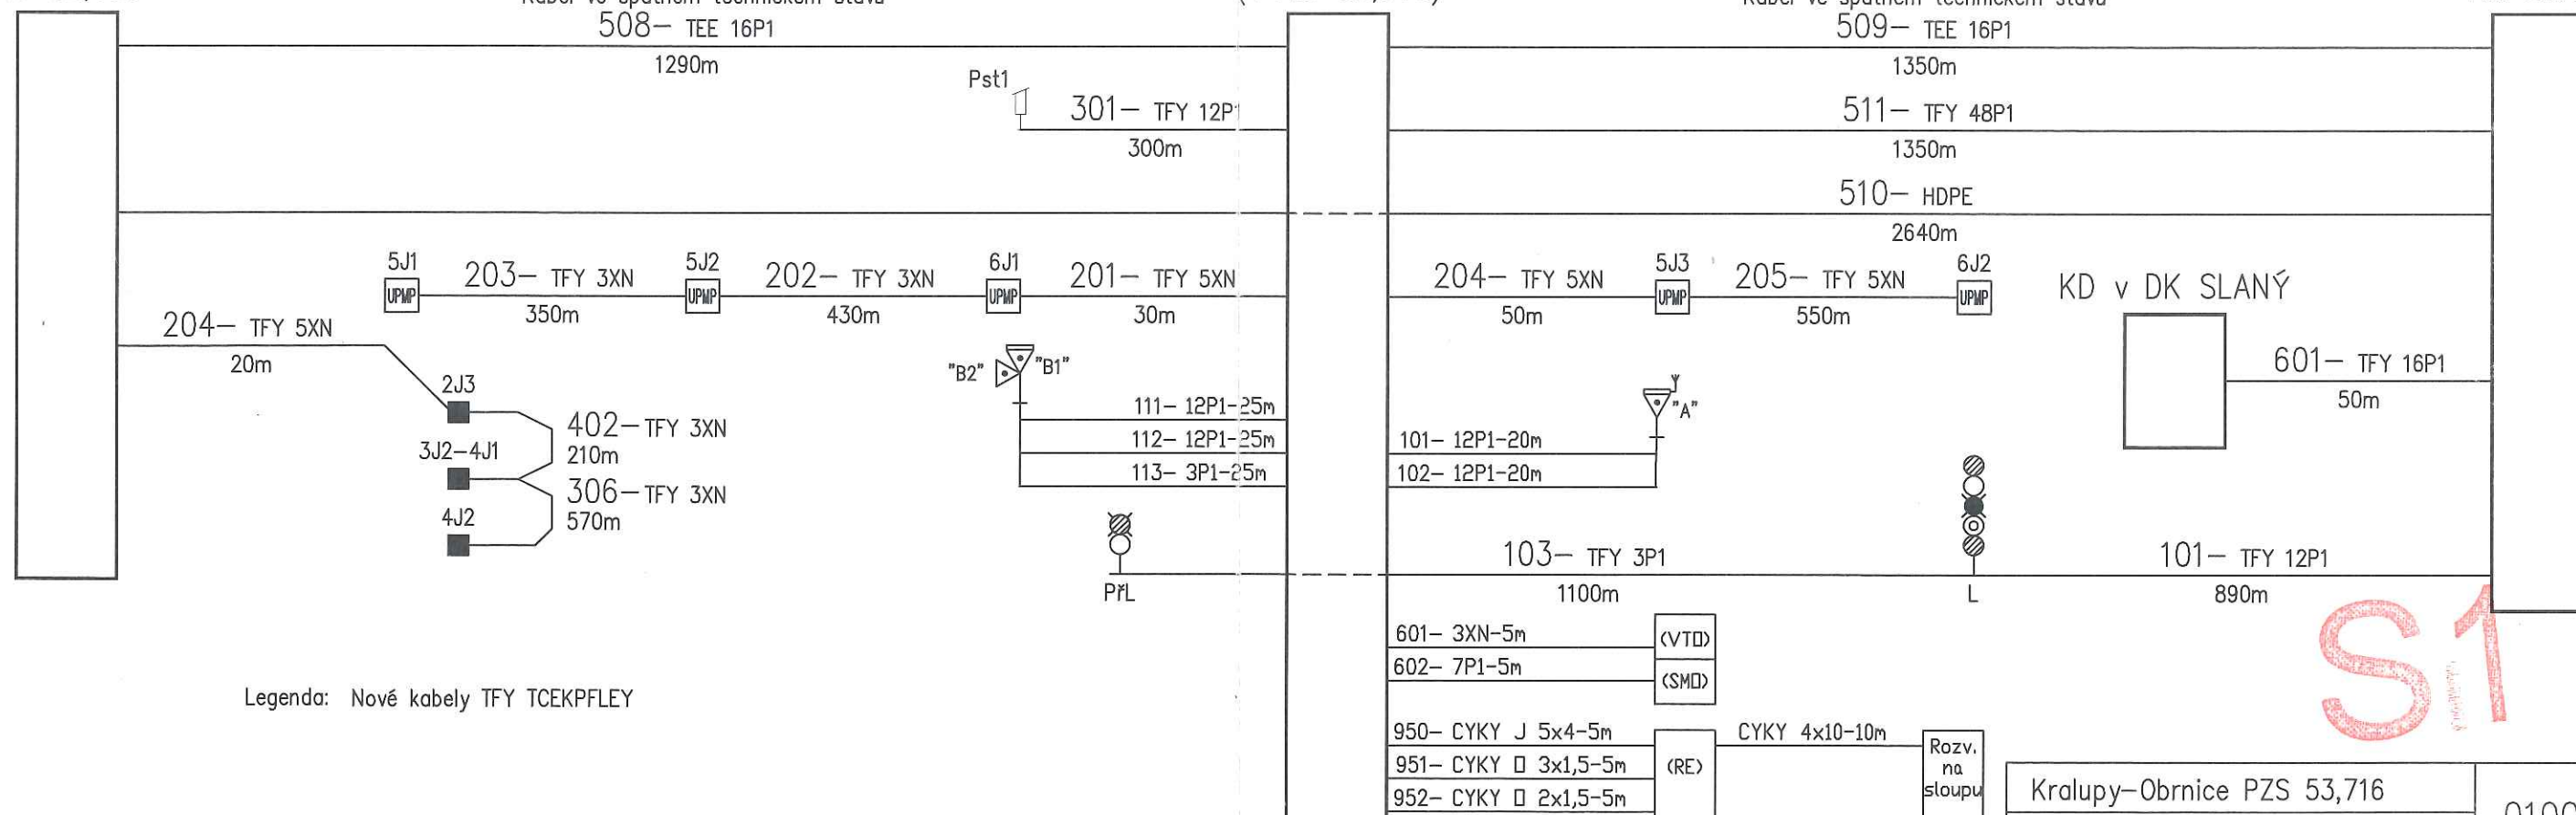

Kralupy-Obrnice PZS 53,716

Situční schéma

0100