




PŮDORYS  
1:100

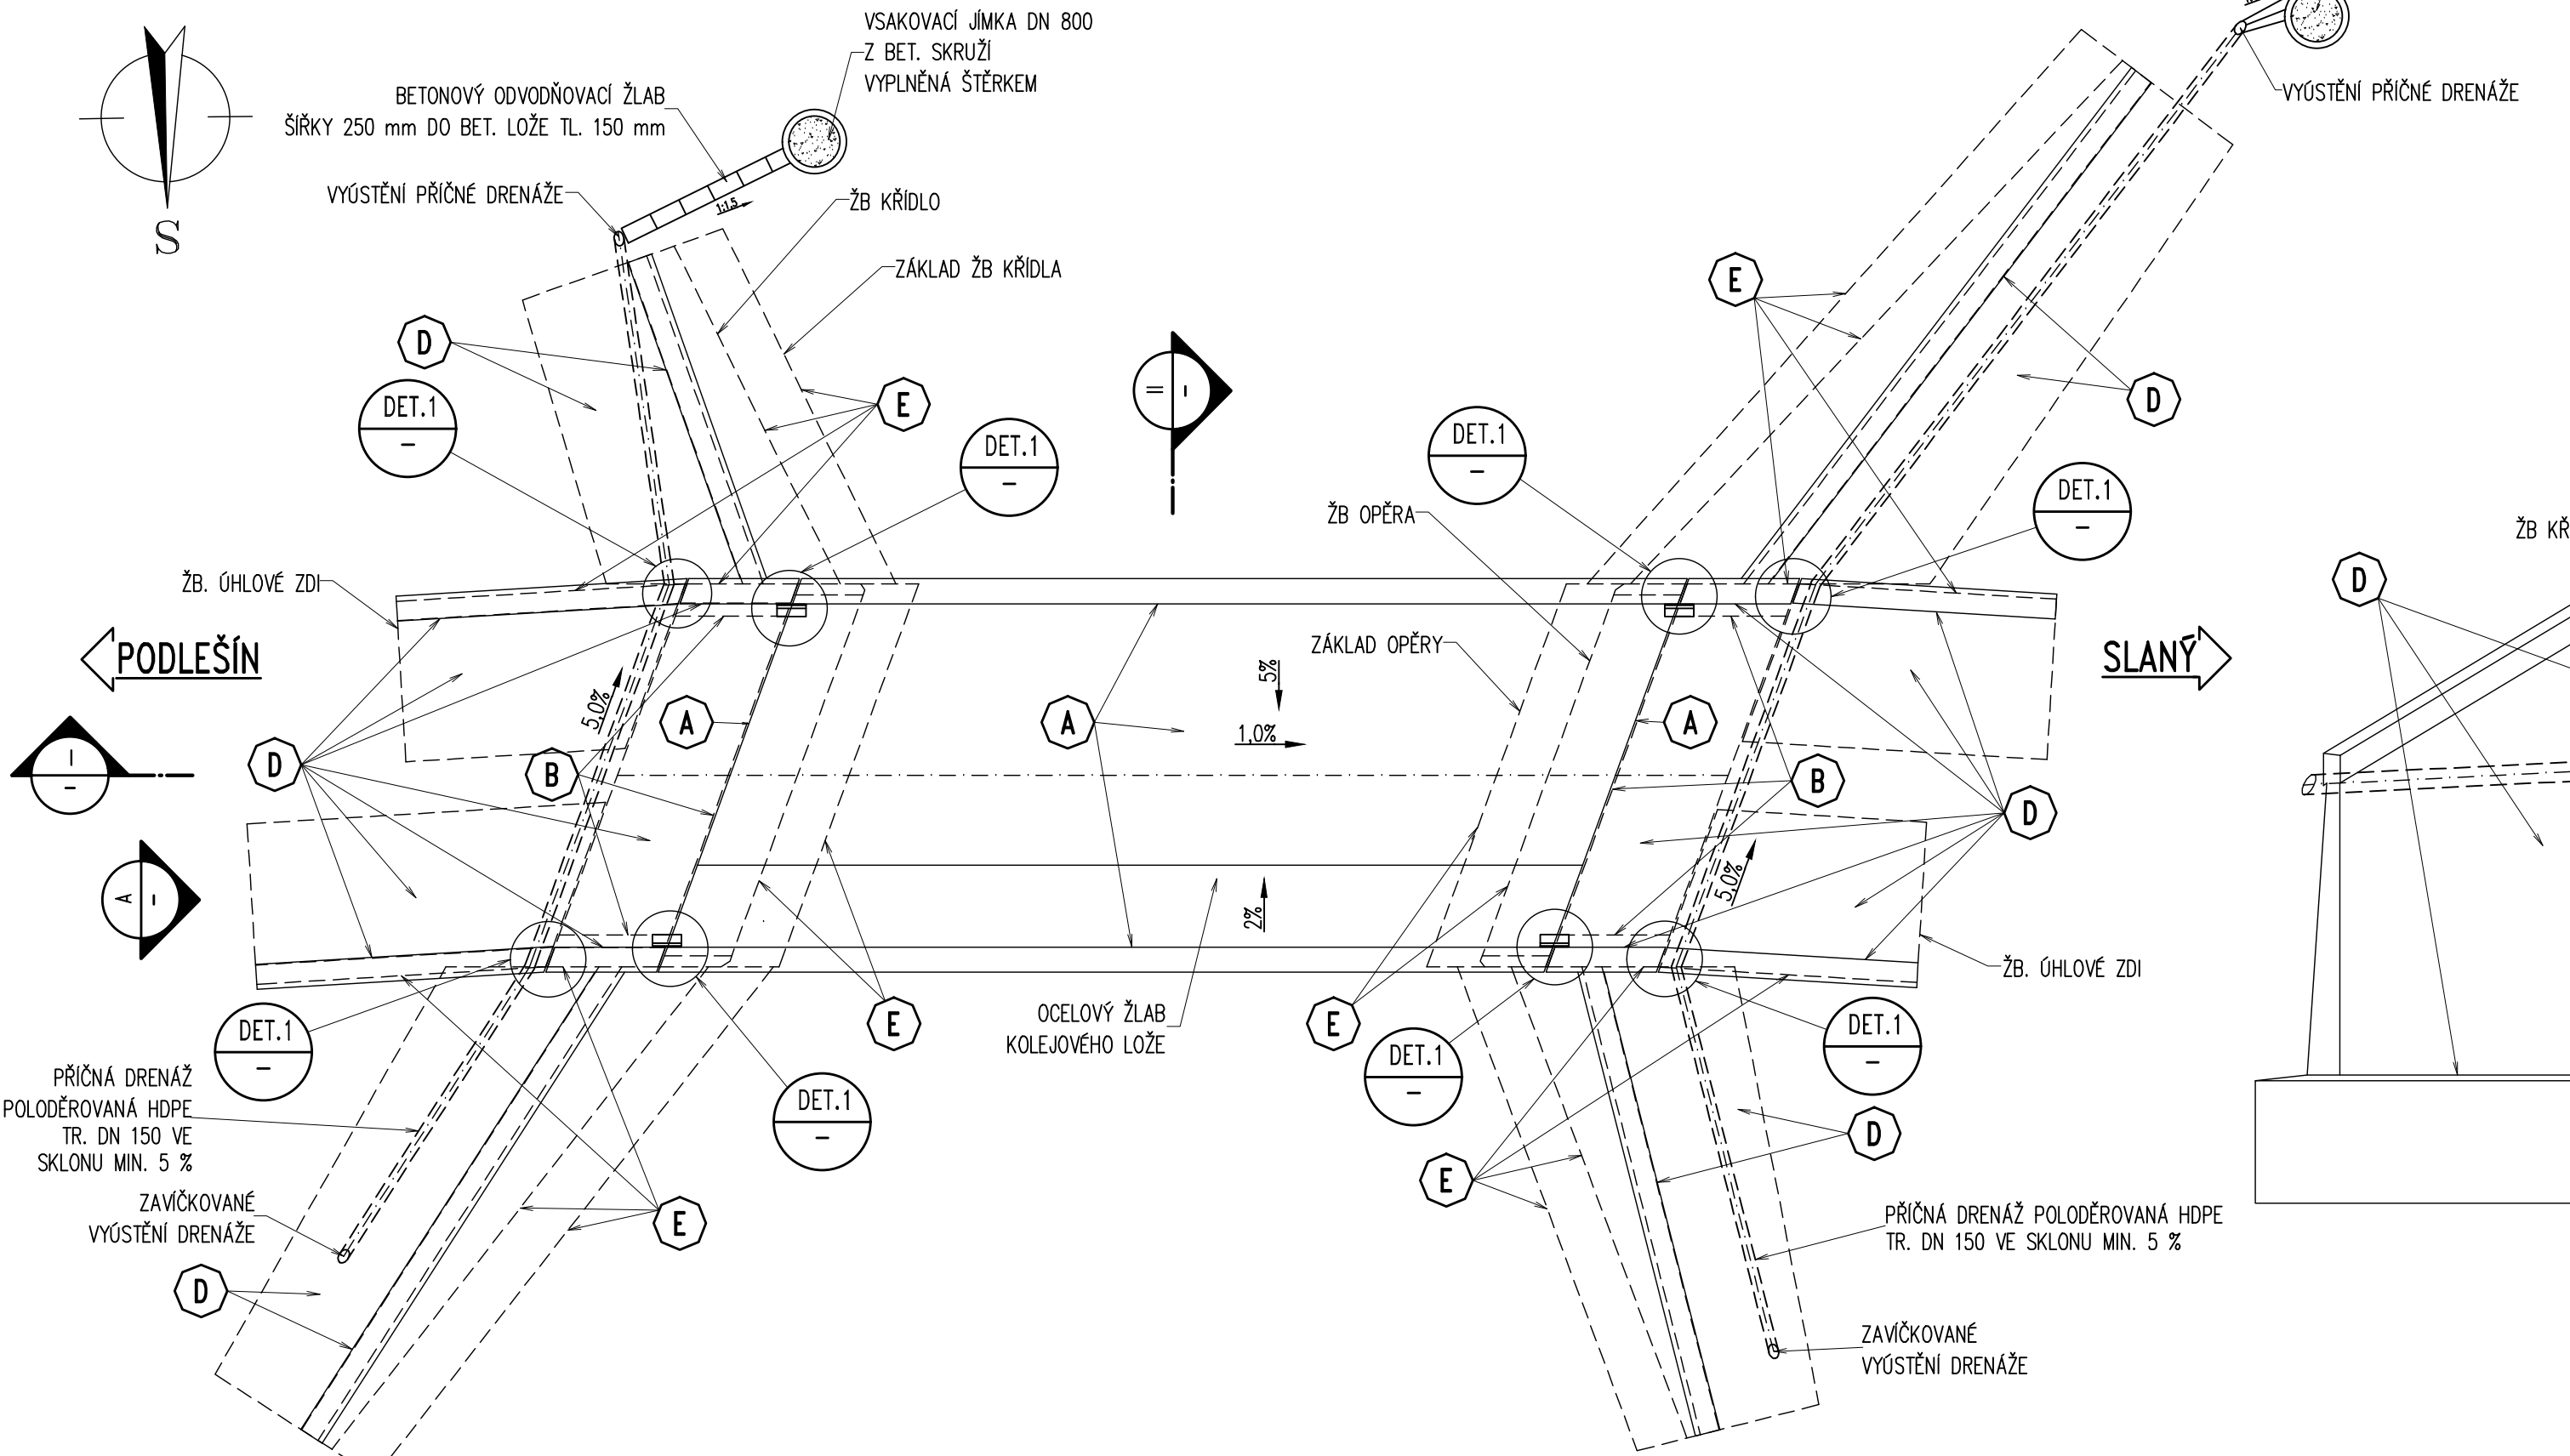


PODÉLNÝ ŘEZ  
1:50

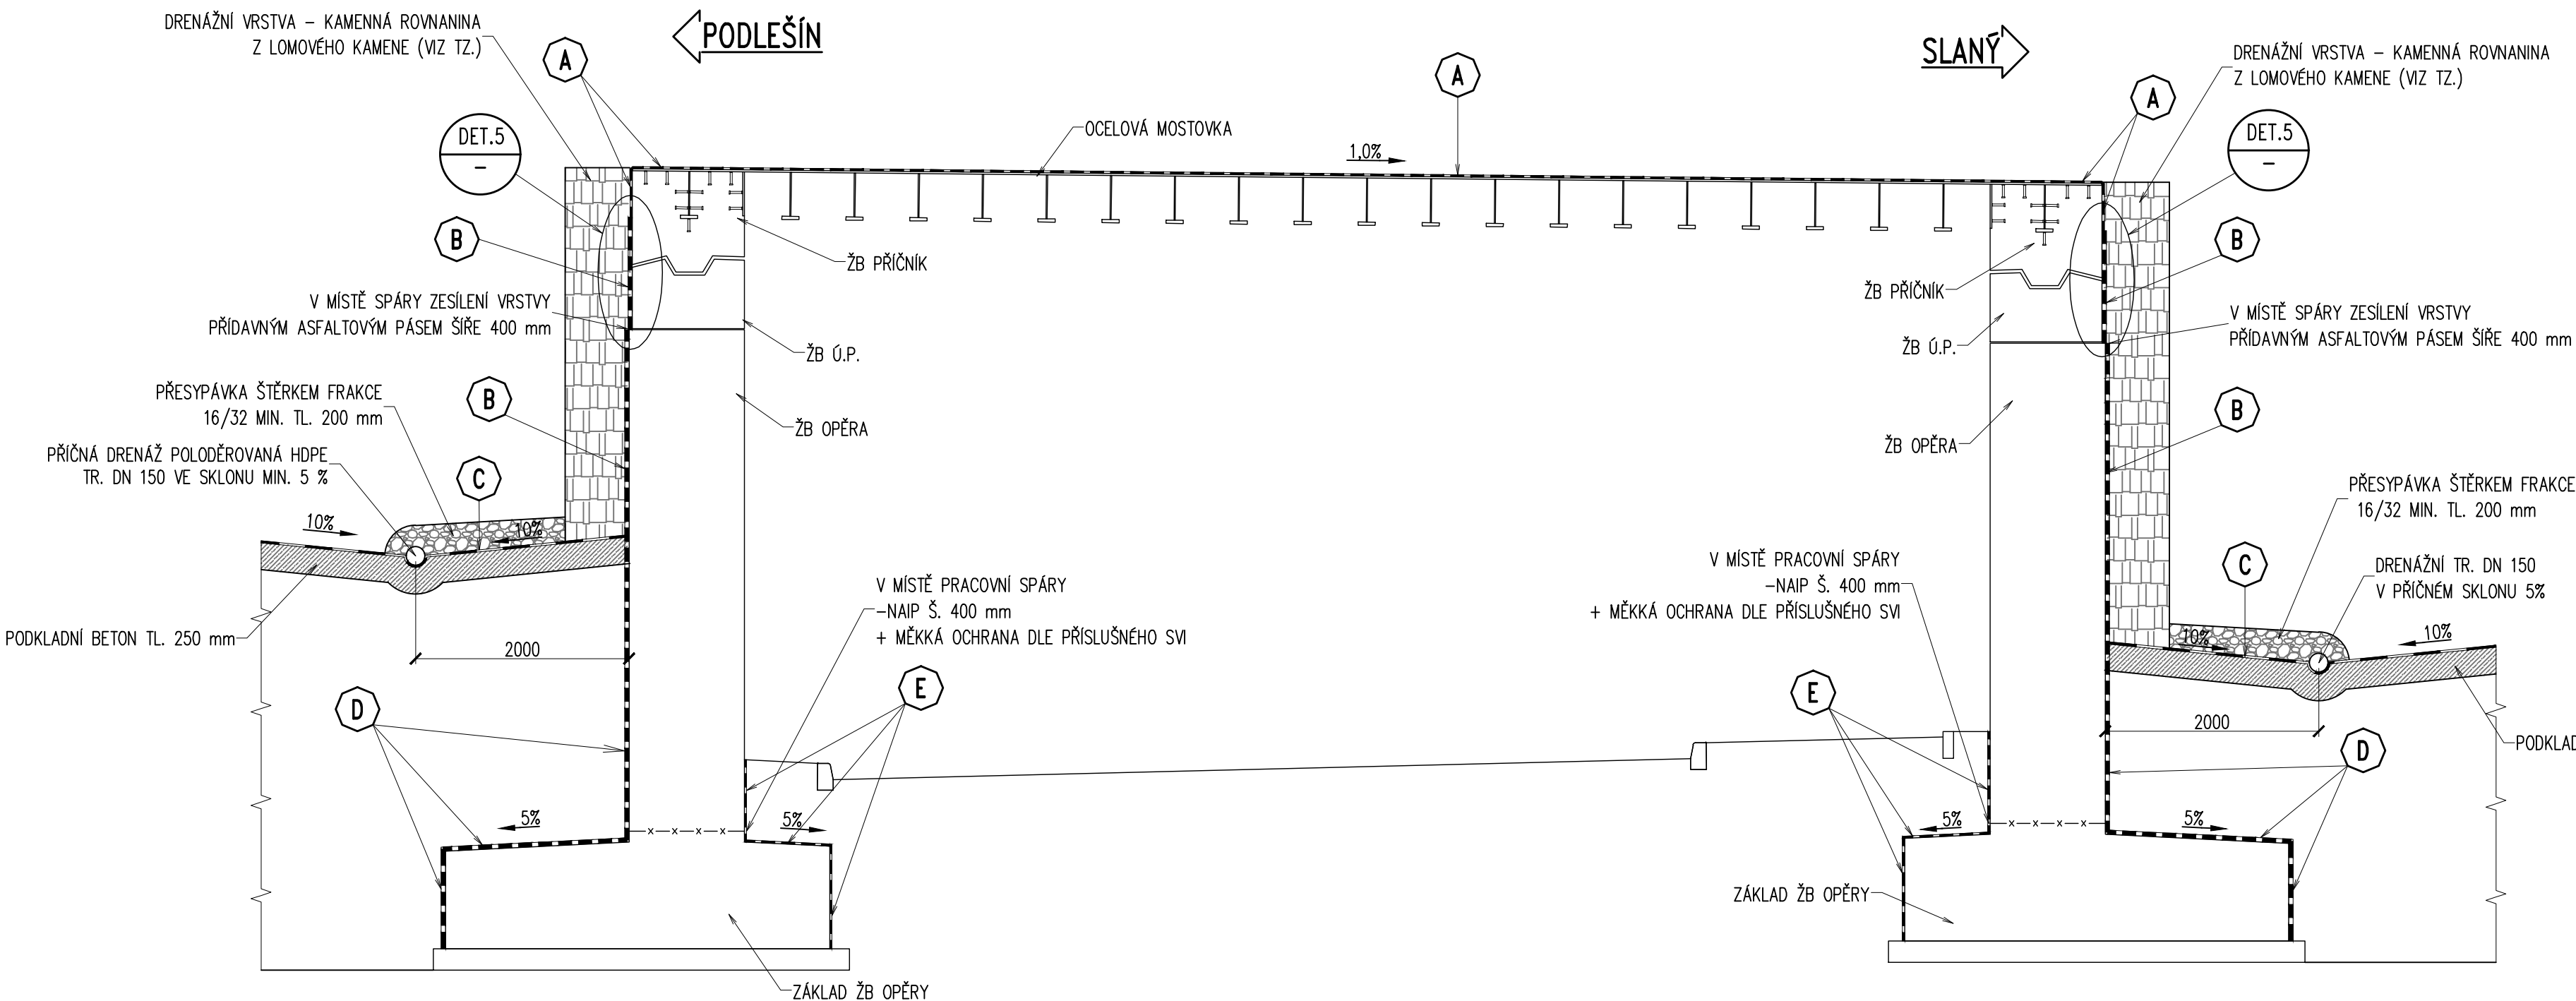


DETAIL SPÁRY  
1:10

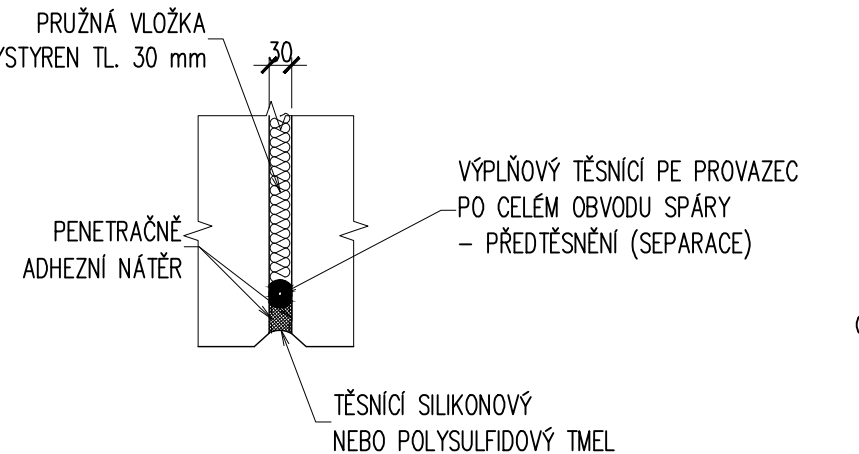


DETAIL - PÁSNICE NK  
1:5

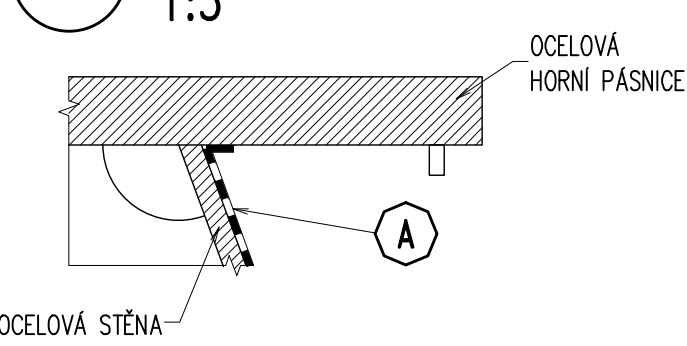


DETAIL - PÁSNICE NK  
1:5

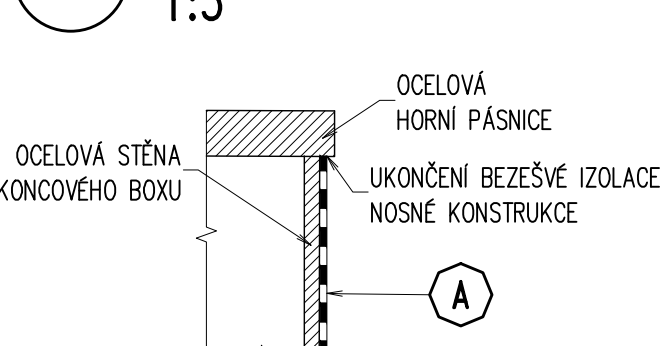


DETAIL - ŘÍMSA KŘÍDEL  
1:5

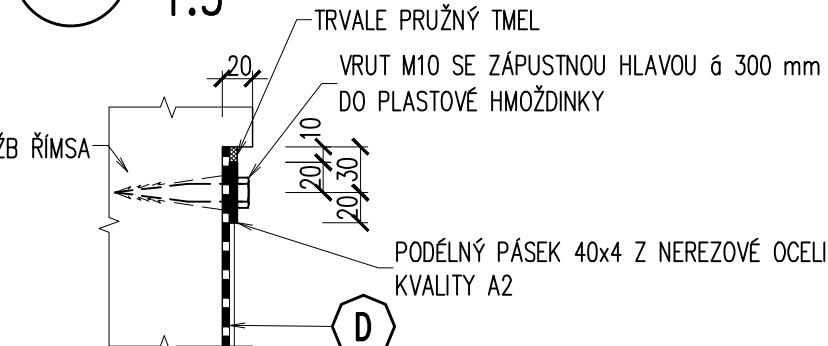


POHLED NA RUB OPĚRY  
1:50

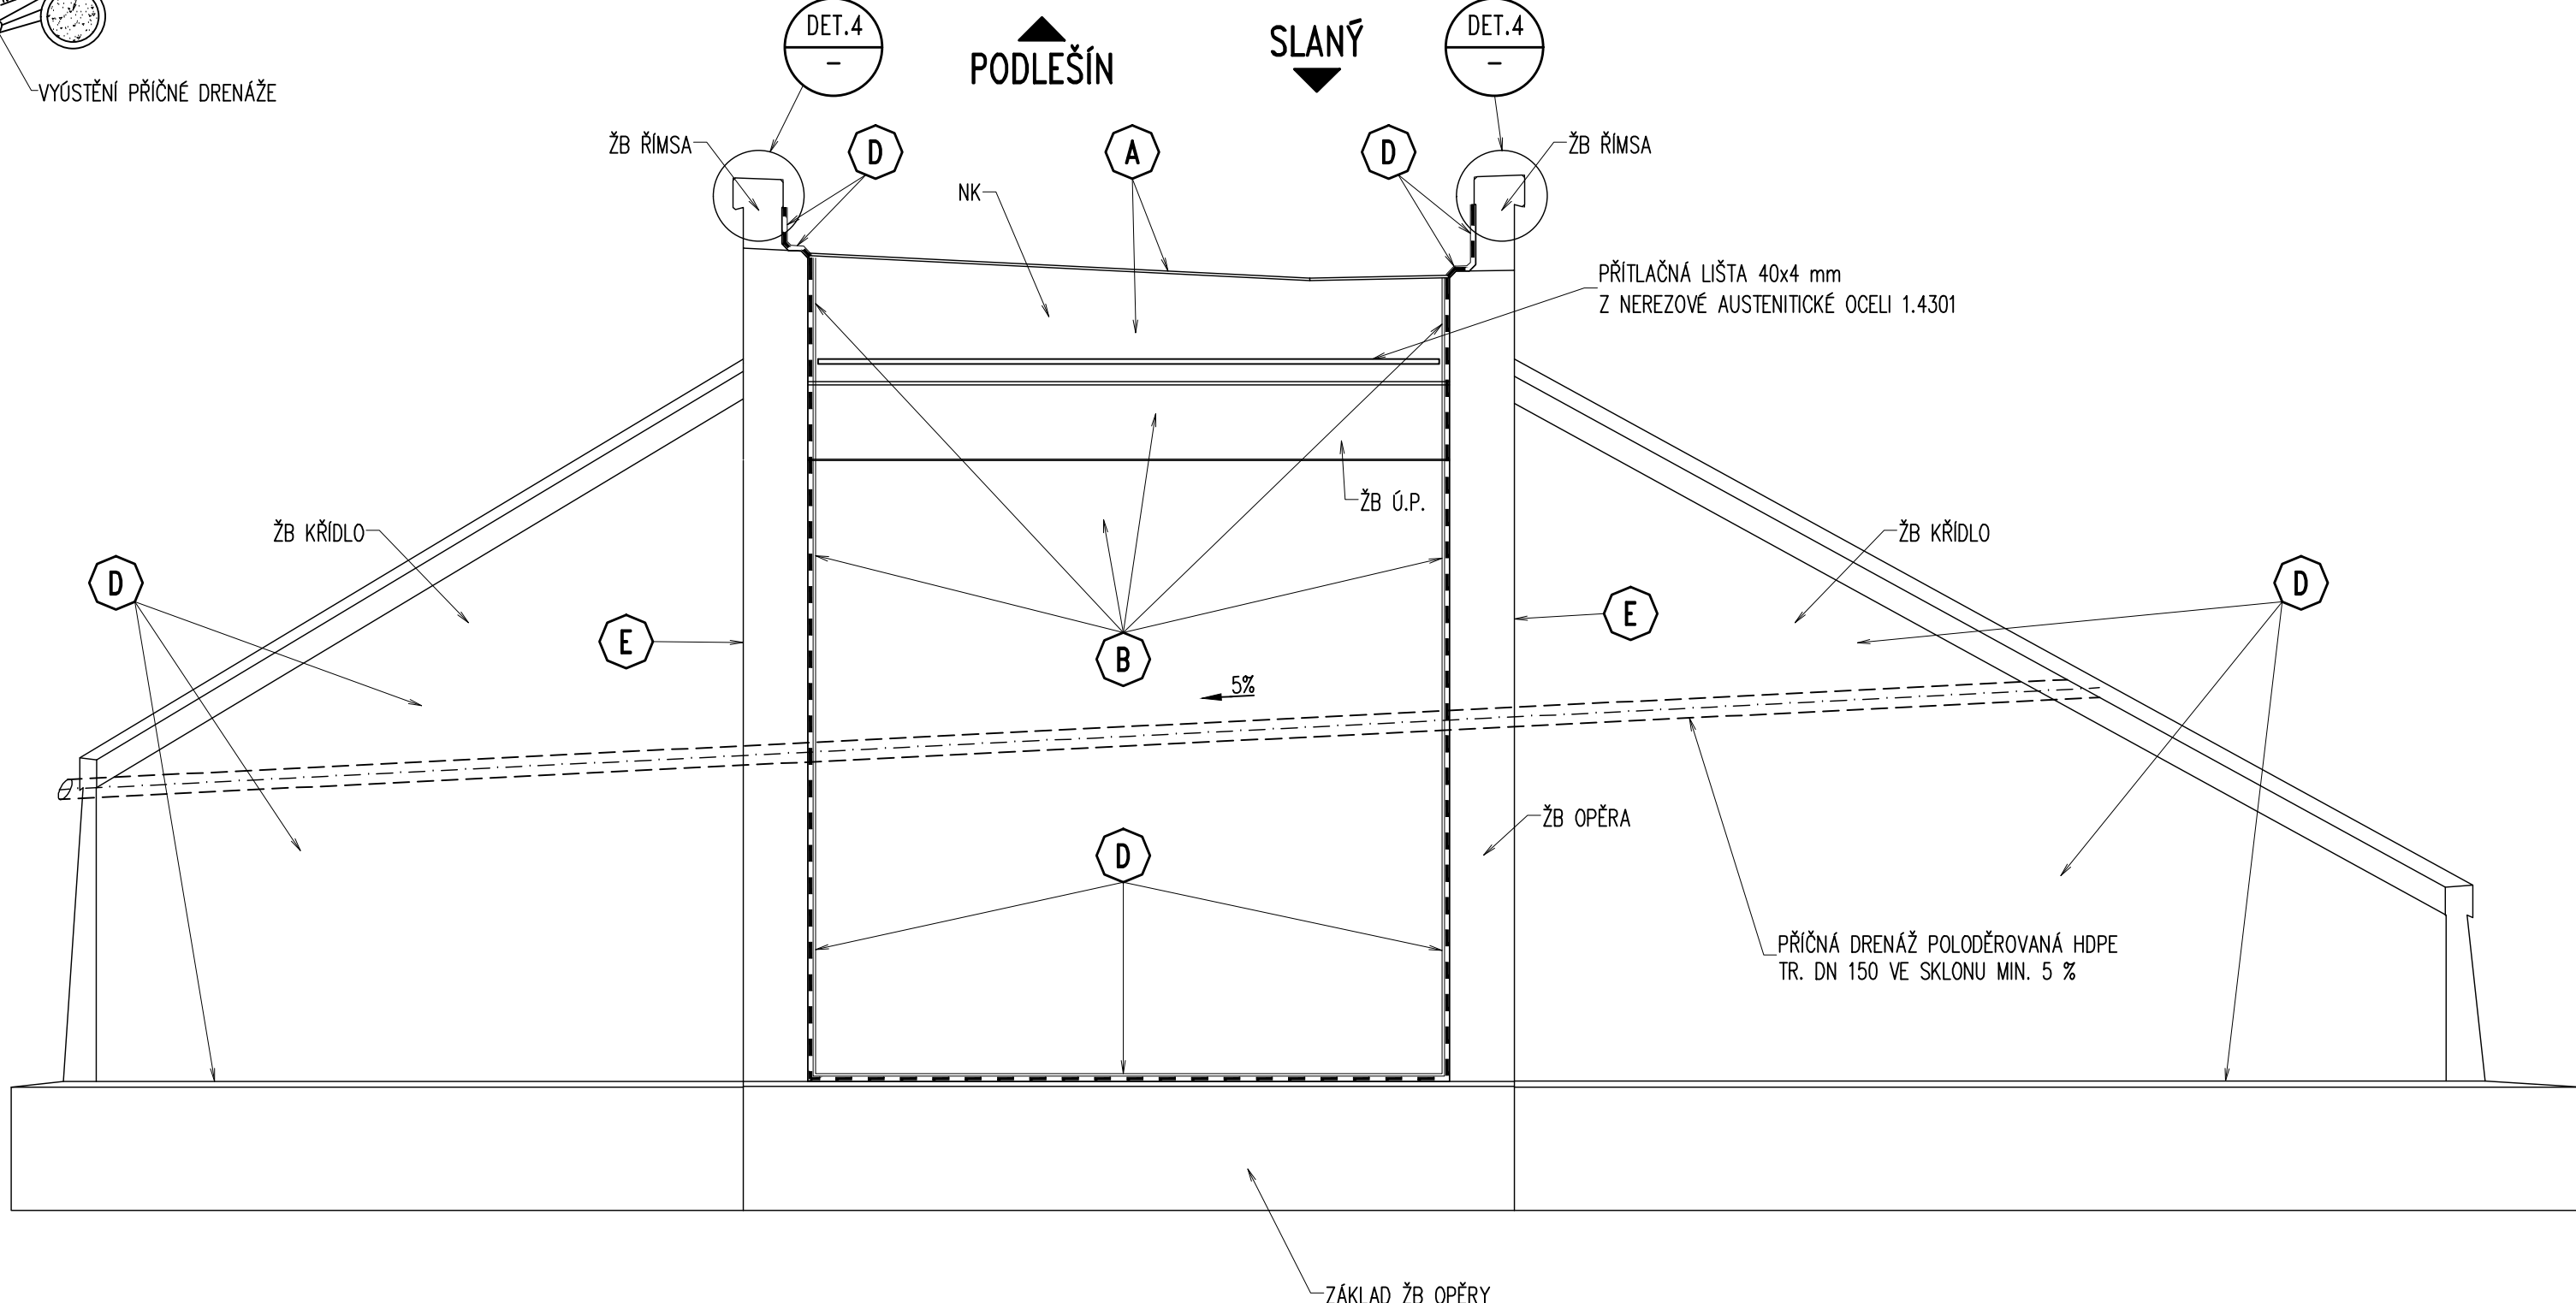


PŘÍČNÝ ŘEZ  
1:50

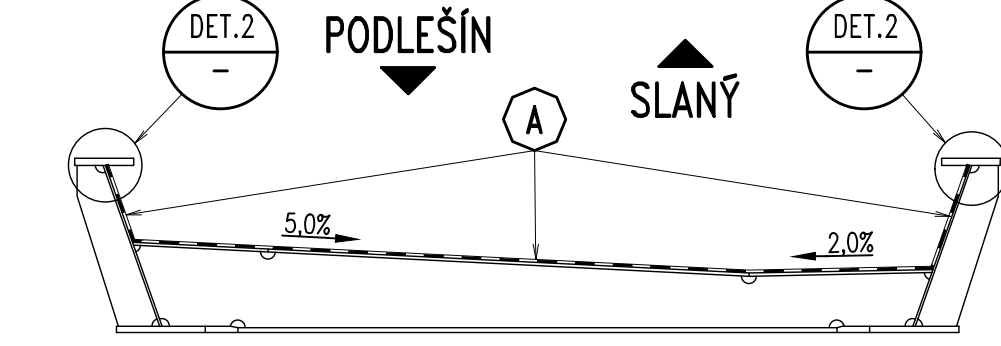


POHLED NA RUB NK  
1:50

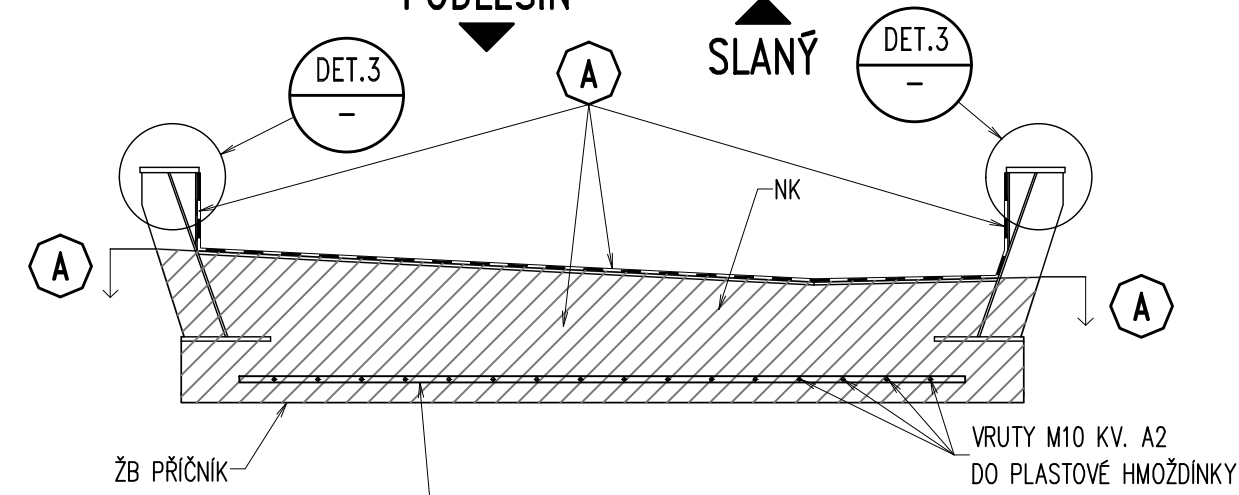


DETAIL  
1:10

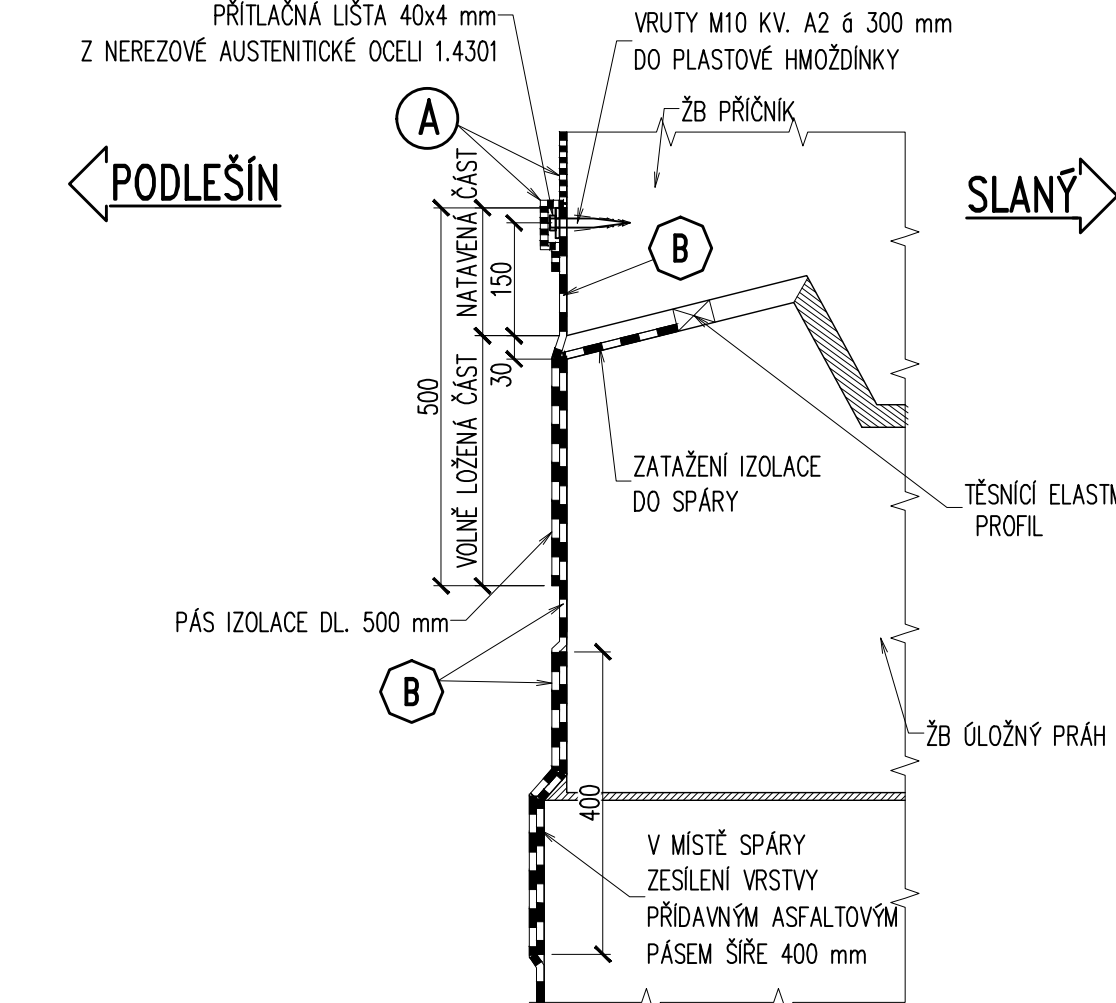


POHLED - DILATAČNÍ SPÁRY  
1:10

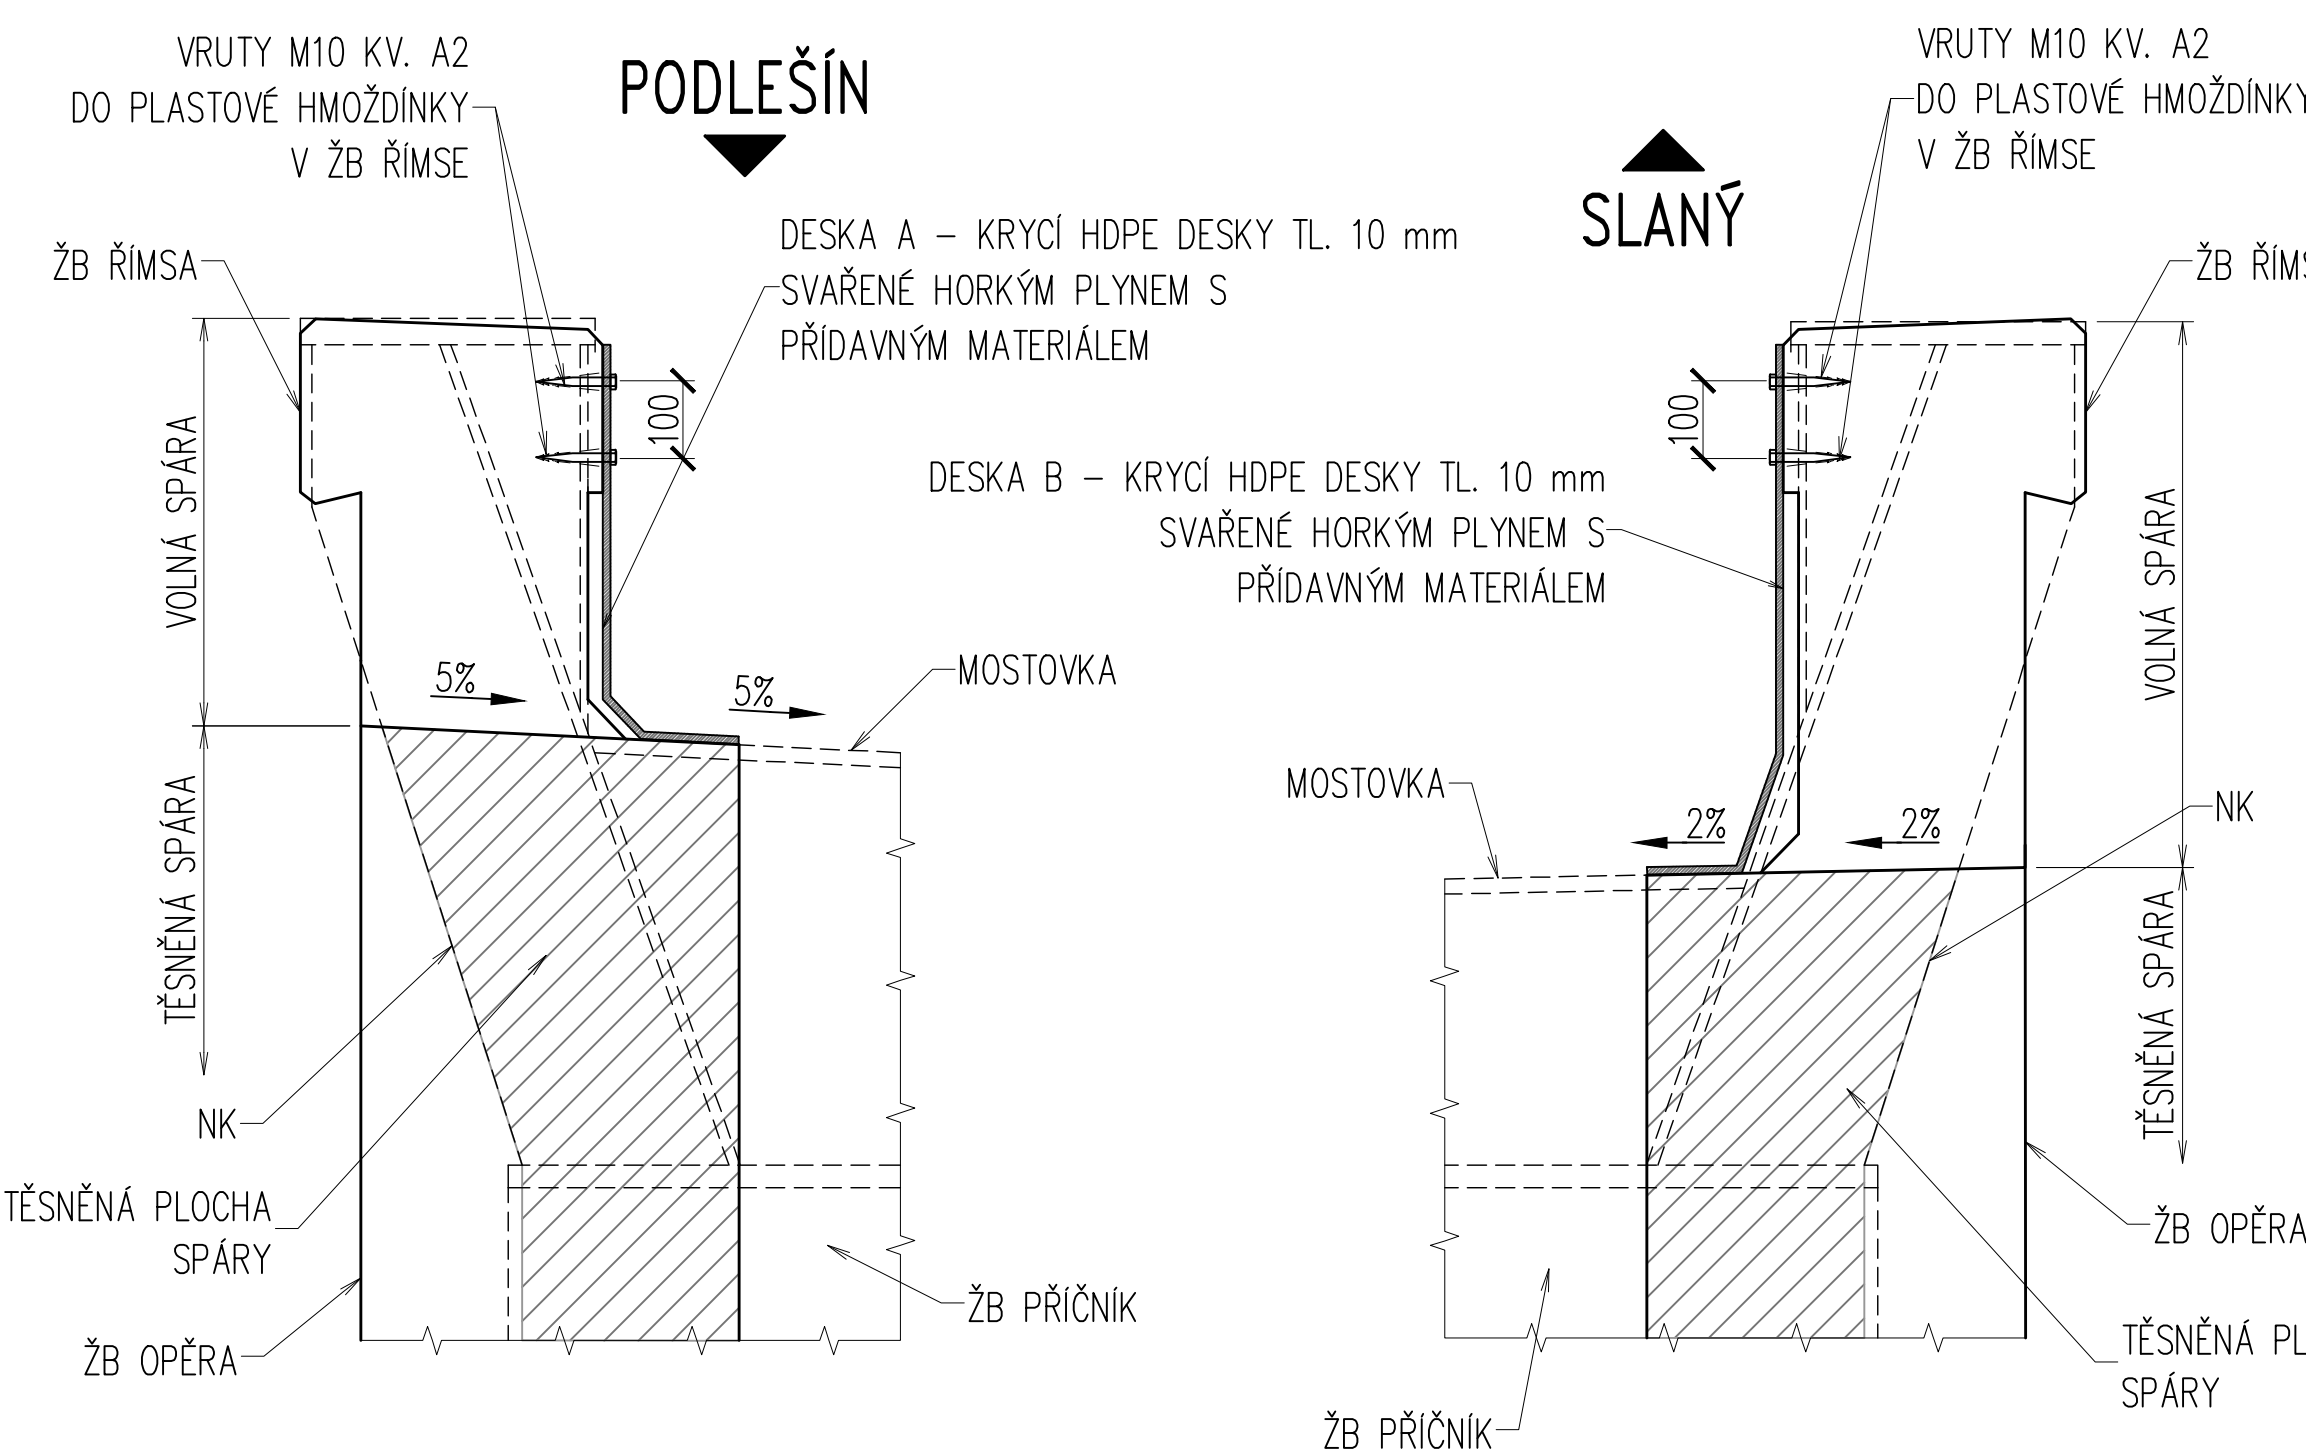

DETAIL VÝUSTĚNÍ DRENÁŽE RUBU OPĚRY  
1:20

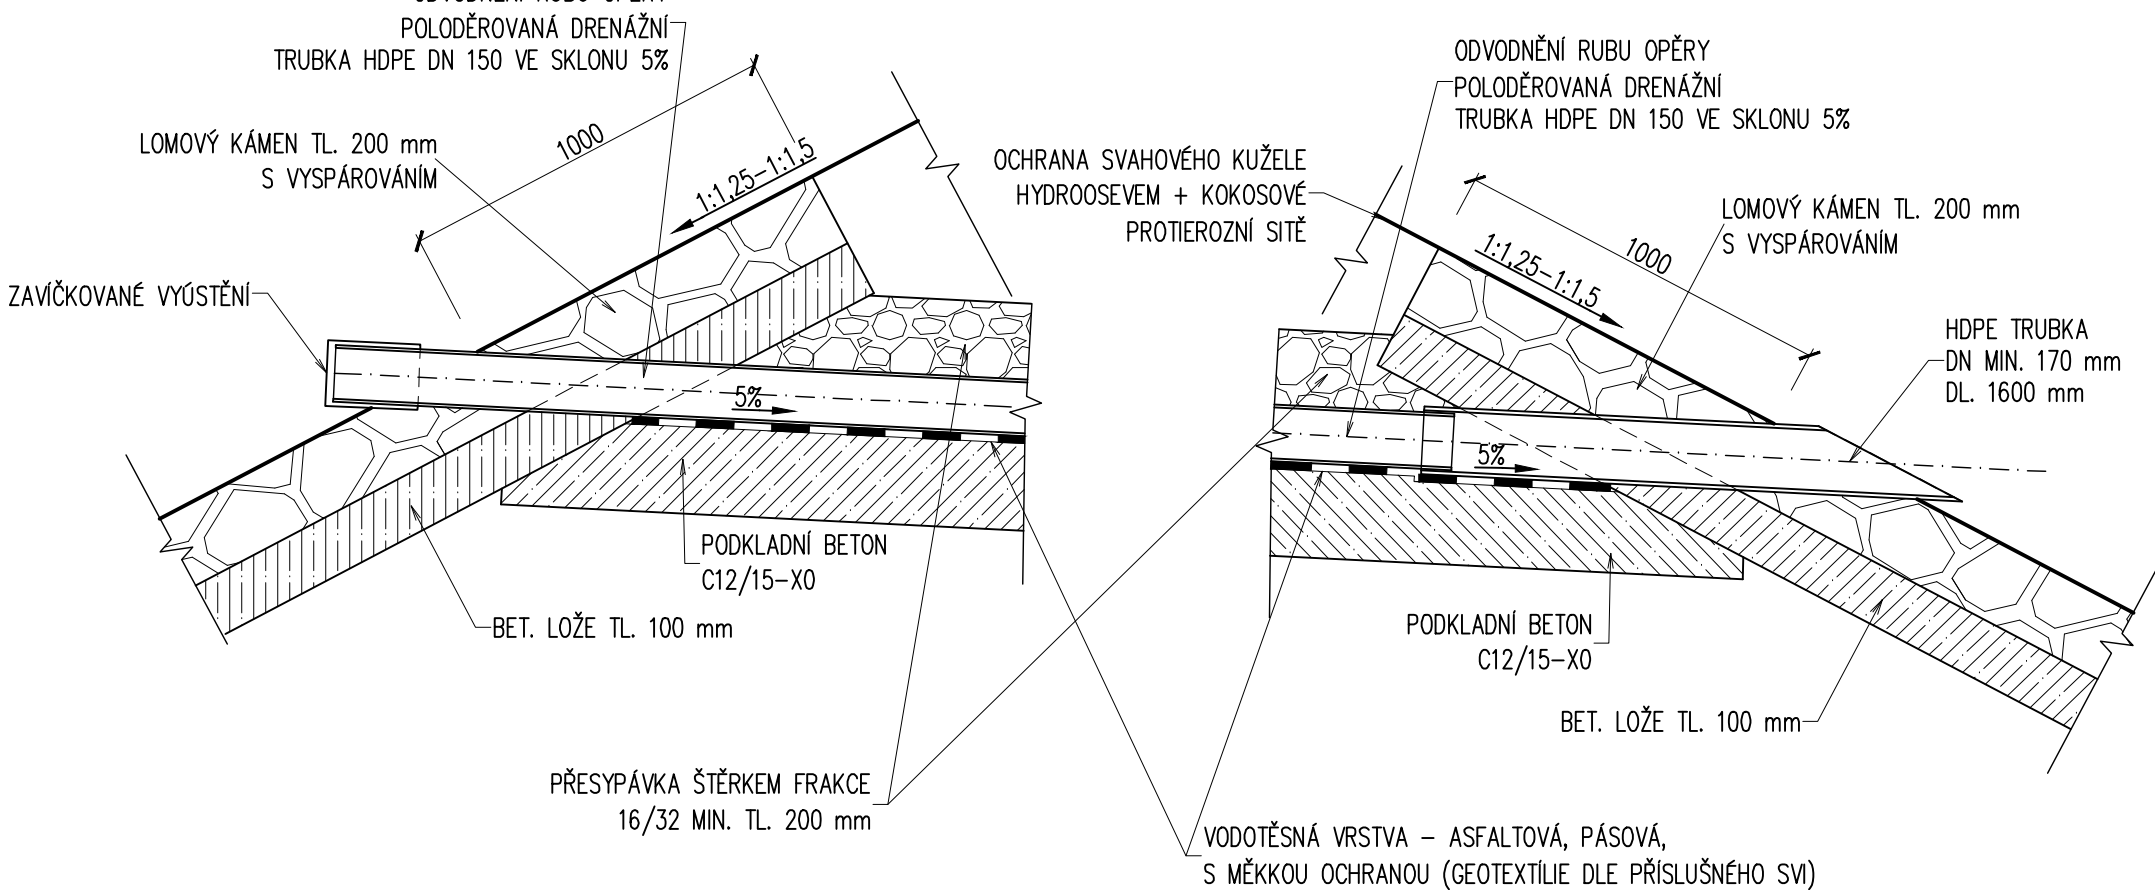



 

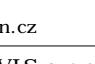


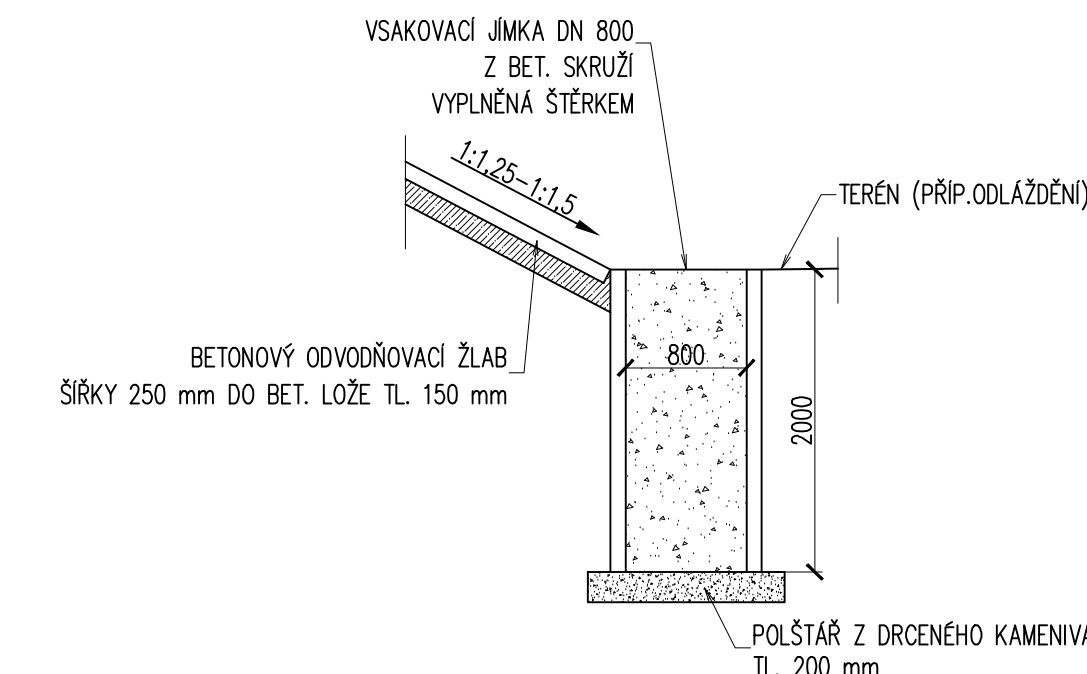
DETAIL VASKOVACÍ JÍMKY  
1:50



**POZNÁMKY:**  
1. IZOLAČNÍ SYSTÉM OBJEKTU BUDE PROVEDEN V SOULADU S TNŽ Z3 6280 NAVRHOVÁNÍ A PROVEDENÍ VODOTĚSNÝCH IZOLACÍ ŽEL. MOSTNÍCH OBJEKTŮ.  
2. KONKRETNÍ HYDROIZOLAČNÍ SYSTÉM MUSÍ BÝT OPATŘEN "OSVĚDČENÍM O SHODĚ S PODMINKAMI OT", VYDANÝM SŽDC A SCHVÁLEN STAVEBNÍM DOZŘEM INVESTORA.  
3. ZHOTOVITEL VYPRACUJE A PŘEDLOŽÍ KE SCHVÁLENÍ "TECHNICKÝCH POSTUPŮ PROVEDENÍ VODOTĚSNÝCH IZOLACÍ".  
4. PODKLAD PRO IZOLACI MUSÍ BÝT DOSTATEČNĚ ROVNÝ, BEZ LOKÁLNÍCH OSTRÝCH NEROVNOSTÍ A OČIŠTĚNÝ, ZEJMÉNA OD MASTNOT, ORGANICKÝCH ROZPOUŠŤEDEL A PODOBNĚ.  
5. VŠECHNY PVRCHOVÉ PORY A DUTINY JE TŘEBA VYPLNIT A ZAROVNAT OPRAVOVOU MALTOU PŘED PENETRAČNÍ ADHEZÍM NÁTĚREM.  
6. PŘÍPADOVÉ PRAC. SPÁRY – NÁP. CELOPLOŠNĚ SPOJENÁ S PODKLADEM 200 mm NA OBE STRANY OD PRAC. SPÁRY + MĚKKÁ OCHRANA GEOTEXTILU MIN. 800g/m<sup>2</sup>.

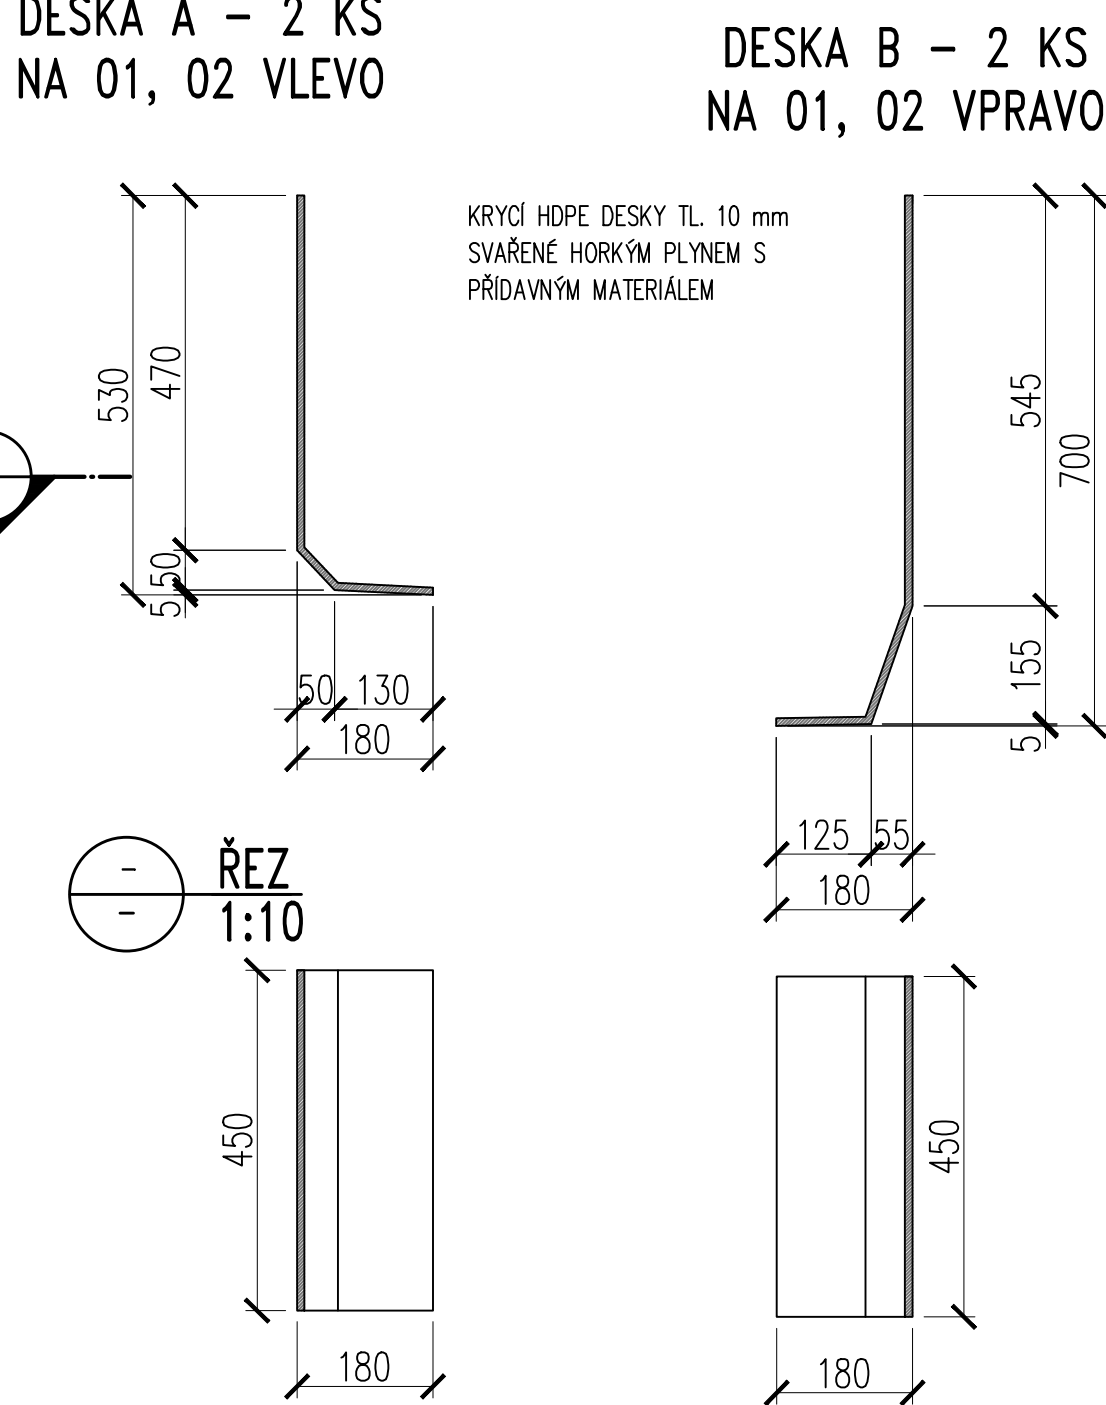TVÁRY KRYCÍCH HDPE DESEK  
1:10

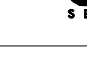

Stavebník/Investor:		Správa železnic, státní organizace			
Adresa:		Dělnická 1003/7, 110 00 Praha 1		SPRÁVA ŽELEZNIC	
Zástupce investora:		Stavební správa západ			
Adresa:		Sokolovská 1955/276, 190 00 Praha 9			
Zhotovitel stavby:		TOP CON SERVIS s.r.o.			
Adresa:		Ke Střezce 1824/56, 182 00 Praha 8			
Kontakt:		T: 284 021 740 E: topcon@topcon.cz			
Zhotovitel objektu:		TOP CON SERVIS s.r.o.			
Adresa:		Ke Střezce 1824/56, 182 00 Praha 8			
Kontakt:		T: 284 021 740 E: topcon@topcon.cz			
Hlavní projektant (HPP):		Specialista:	Odpovědný projektant:	Zpracovatel:	
Ing. Libor Marek 		Ing. Libor Marek 	Ing. Jiří Šilnek 	Ing. Jiří Šilnek 	
Název stavby/akce:		Rekonstrukce mostu v km 53.910 na trati Podlešín - Slaný			Číslovné 15-4403: S6321 100682 Číslovné zhotovitel: 103-20 Označení objektu/komplexu: SO 20-01 Číslo přílohy: 2 012
Název části:		Dokumentace objektu			Paré:
Název objektu:		Most v km 53.910			
Název přílohy:		Projekt vodotěsné izolace, zakrytí spár, odvodnění			
Název dílo části přílohy:		Kraj: Státní příslušnost (země): Slaný (749362)			TUČK: 0693
Stupně dokumentace:		Datum zpracování:	Formát:	Měřítko:	
DUSP-PDPS		10/2021	12/24	1:100, 1:50, 1:20, 1:10, 1:5	
1-44-01	1-44-02	1-44-03	1-44-04	1-44-05	1-44-06
1-44-07	1-44-08	1-44-09	1-44-10	1-44-11	1-44-12
1-44-13	1-44-14	1-44-15	1-44-16	1-44-17	1-44-18
1-44-811	1-44-812	1-44-813	1-44-814	1-44-815	1-44-816
1-44-817	1-44-818	1-44-819			