


Řez objektem - bourací práce

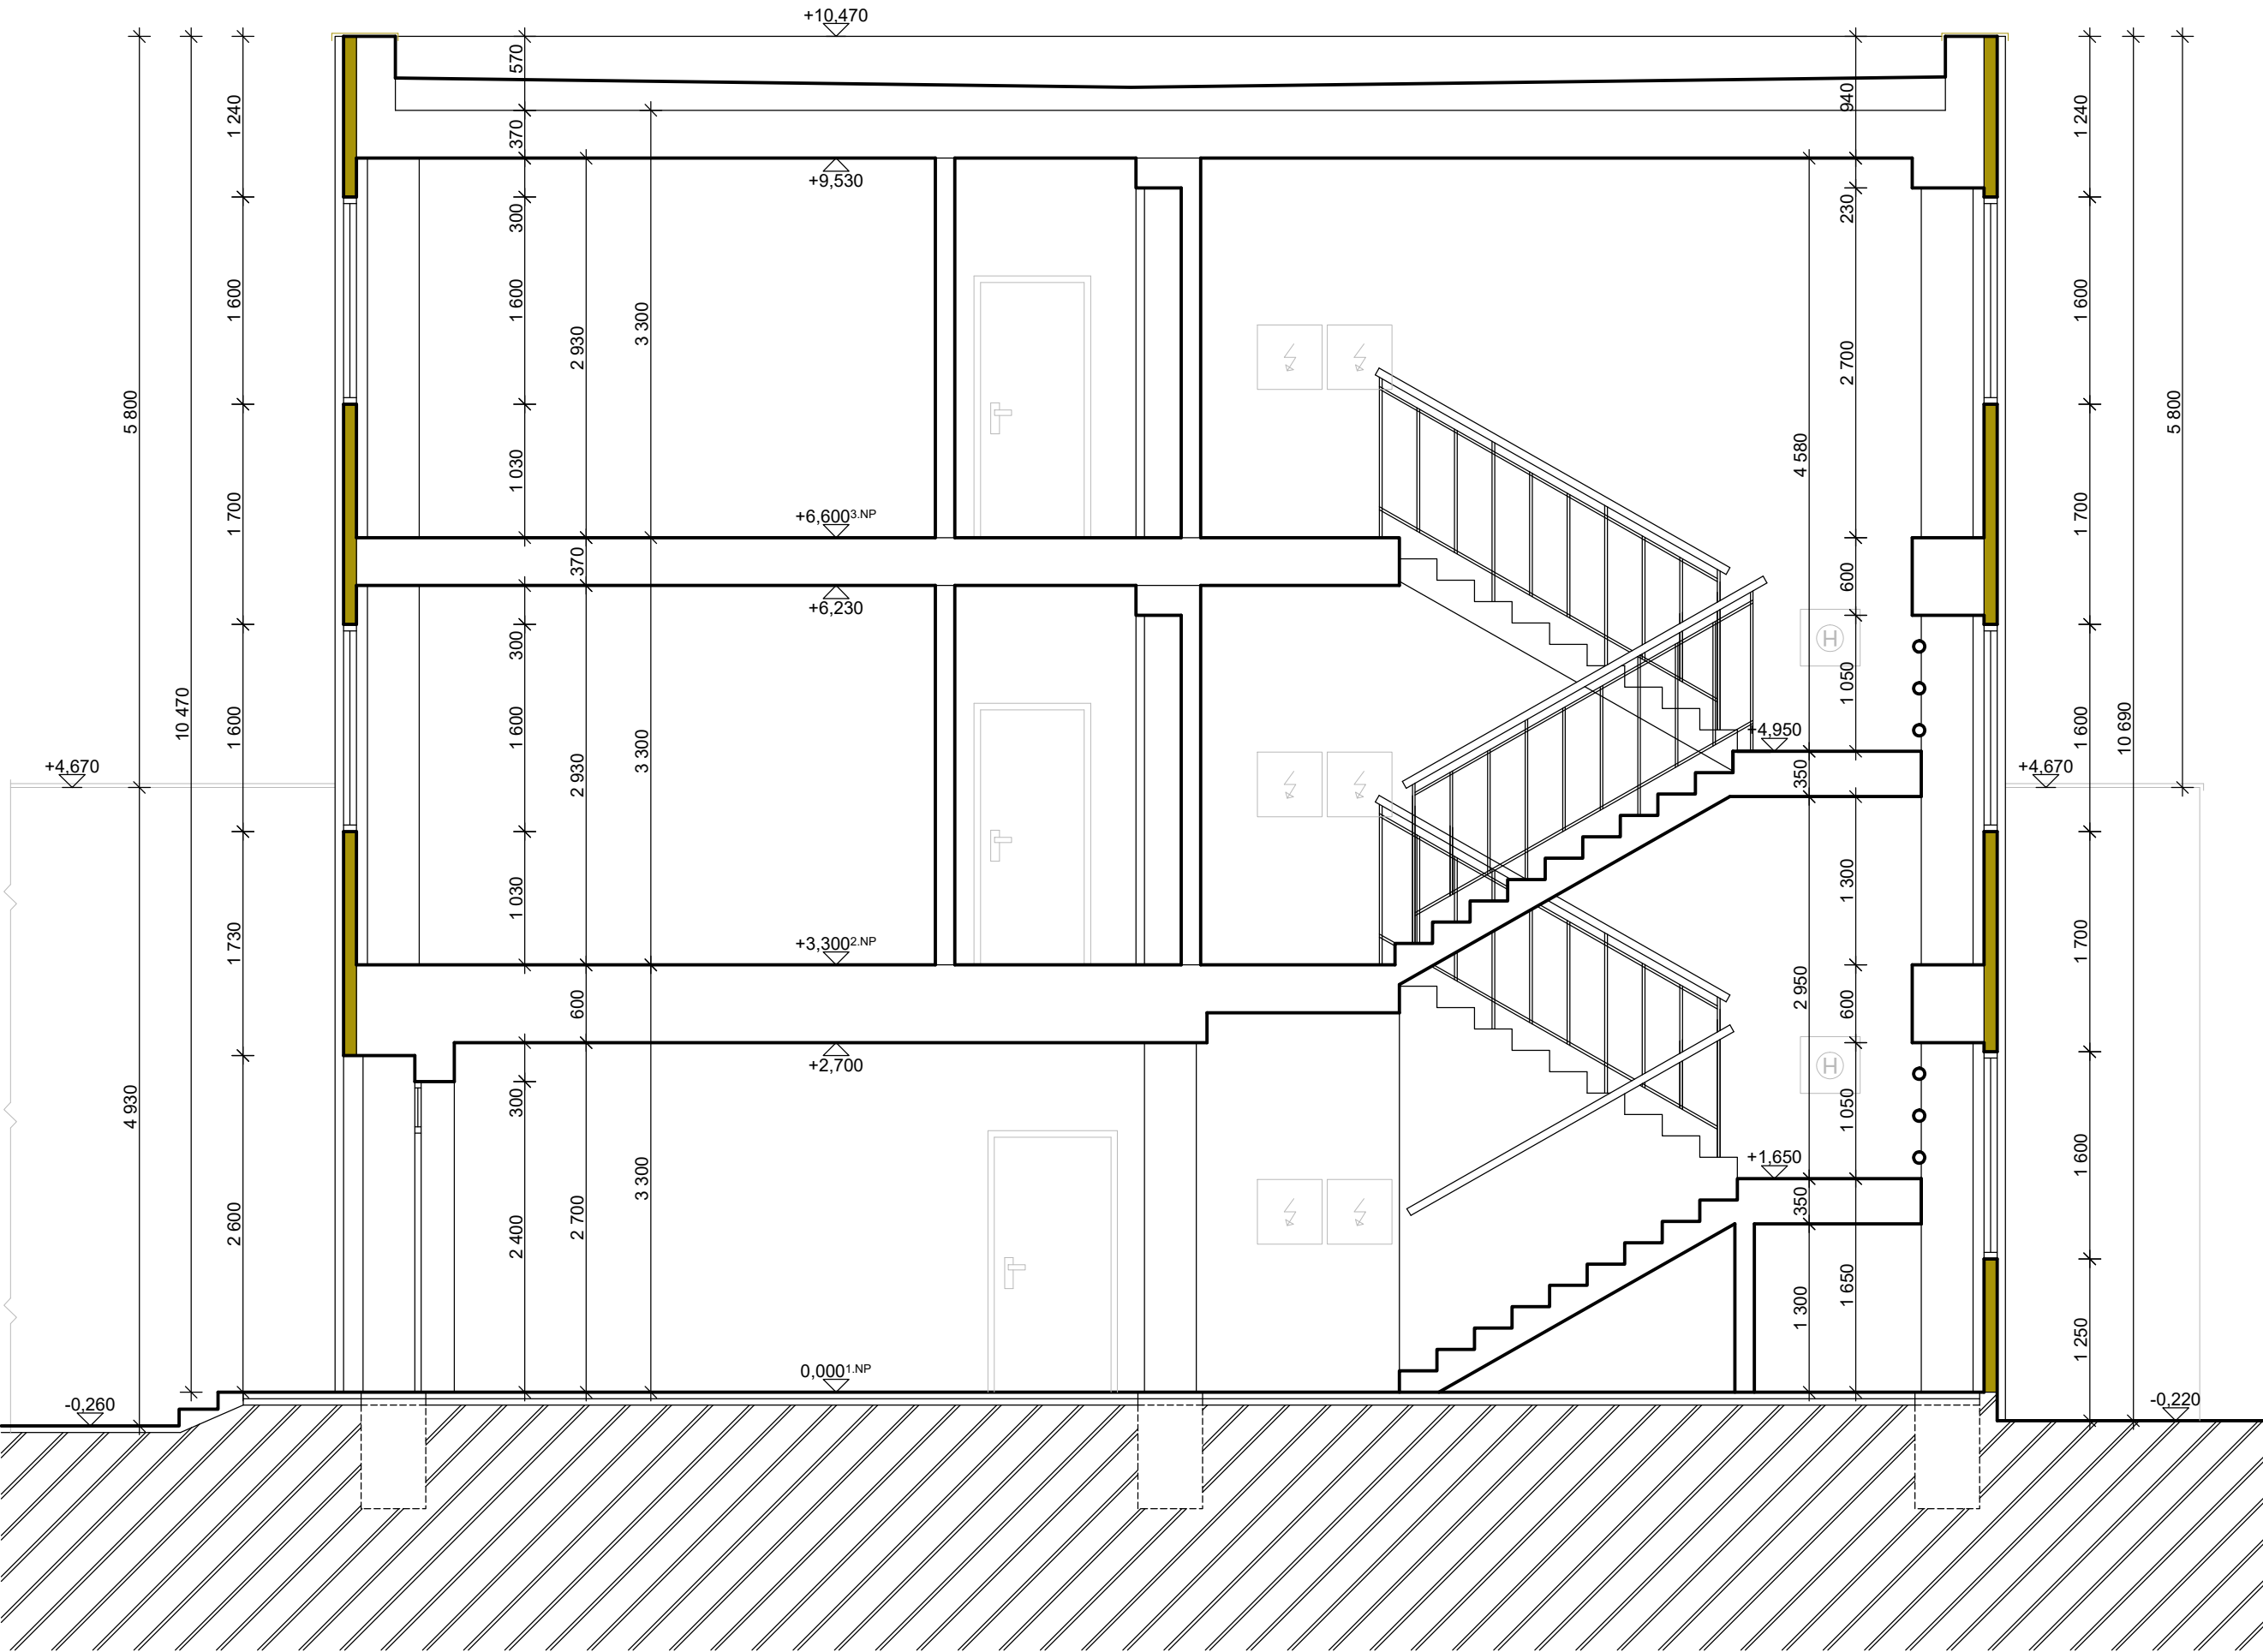

POZNÁMKA

- PŘED ZAPOČETÍM BOURACÍCH PRACÍ BUDOU Z FASÁDY ODSTRANĚNY VEŠKERÉ PŘEVLISLÉ PRVKY - KLIMATIZACE, DRŽÁKY, ANTÉNY APOD.
- VE VSTUPU BUDE ODSTRANĚNA DLAŽBA VČ. OKAPOVÉHO CHODNÍKU A BETONOVÉHO OCHOZU
- FASÁDA BUDE TLAKOVĚ OČIŠTĚNA A PROVEDENO OTLUČENÍ ZVĚTRALÝCH ČÁSTÍ - 20%
- BUDE ODTRANĚNO OPLÁŠTĚNÍ FASÁDY Z BOLETICKÝCH PANELŮ VČETNĚ ISOLACÍ A OPLECHOVÁNÍ OKEN
- BUDOU DEMONTOVÁNY VNITŘNÍ DESKY BOLETICKÝCH PANELŮ VČETNĚ TOPENÍ A JEJICH DRŽÁKŮ
- DEMOLICE BOLETICKÝCH PANELŮ BUDE PROBÍHAT DLE PŘEDPISU. VIZ PŘÍLOHA
- KONSTRUKCE BUDE MECHANICKY OČIŠTĚNA A ZBAVENA VŠECH NEČISTOT
- BUDE PROVEDENO PŘEKONTROLOVÁNÍ STAVU KONSTRUKCE - JE POČÍTÁNO S 15% VÝMĚNOU PRVKŮ + KOTVENÍ KONSTRUKCE
- PŘÍPADNÉ KOTVENÍ KONSTRUKCE BUDE PROVÁDĚNO LEPENÝMI CHEMICKÝMI KOTVAMI M12, dl. min.300mm
- NAKONEC BUDE CELÁ KONSTRUKCE OPATŘENA 1x ZÁKLADNÍM NÁTĚREM NA OCEL.KONSTRUKCE
- STÁVAJÍCÍ HROMOSVOD ZŮSTANE ZACHOVÁN, POUZE DOJDE K JEHO DEMONTÁŽI PO DOBU STAVEBNÍCH PRACÍ
- OBJEKT BUDE PŘED ZAPOČETÍM PRACÍ CELÝ VYKLIZEN NEBO NÁBYTEK PŘESUNUT DO ČÁSTÍ ZA ZÁSTĚNU

LEGENDA MATERIÁLŮ

- BOURACÍ PRÁCE
- ŽB.SLOUPY
- ZDĚNÉ KONSTRUKCE

Hl. projektant	Hladík T.	Vypracoval	Hladík T.
Zodp. projektant	Hladík T.	Kraj	Ústecký
Investor			
Správa železnic, státní organizace			
Název akce			
Oprava fasády a zateplení objektu č.p.130 Most			
- administrativní budova			
Oddíl			
D. Dokumentace objektů a technických a technologických zařízení			
Výkres			
Řez objektem - bourací práce			
Masarykova 3502/93b, 400 01 Ústí n/L, IČ 066 86 982 mob 736 538 382, zefraprojekt@zefraprojekt.cz			
Datum		03/2021	Číslo výtisku
Stupeň		DSP	
Měřítko		1:50	
Číslo výkresu			
D5			