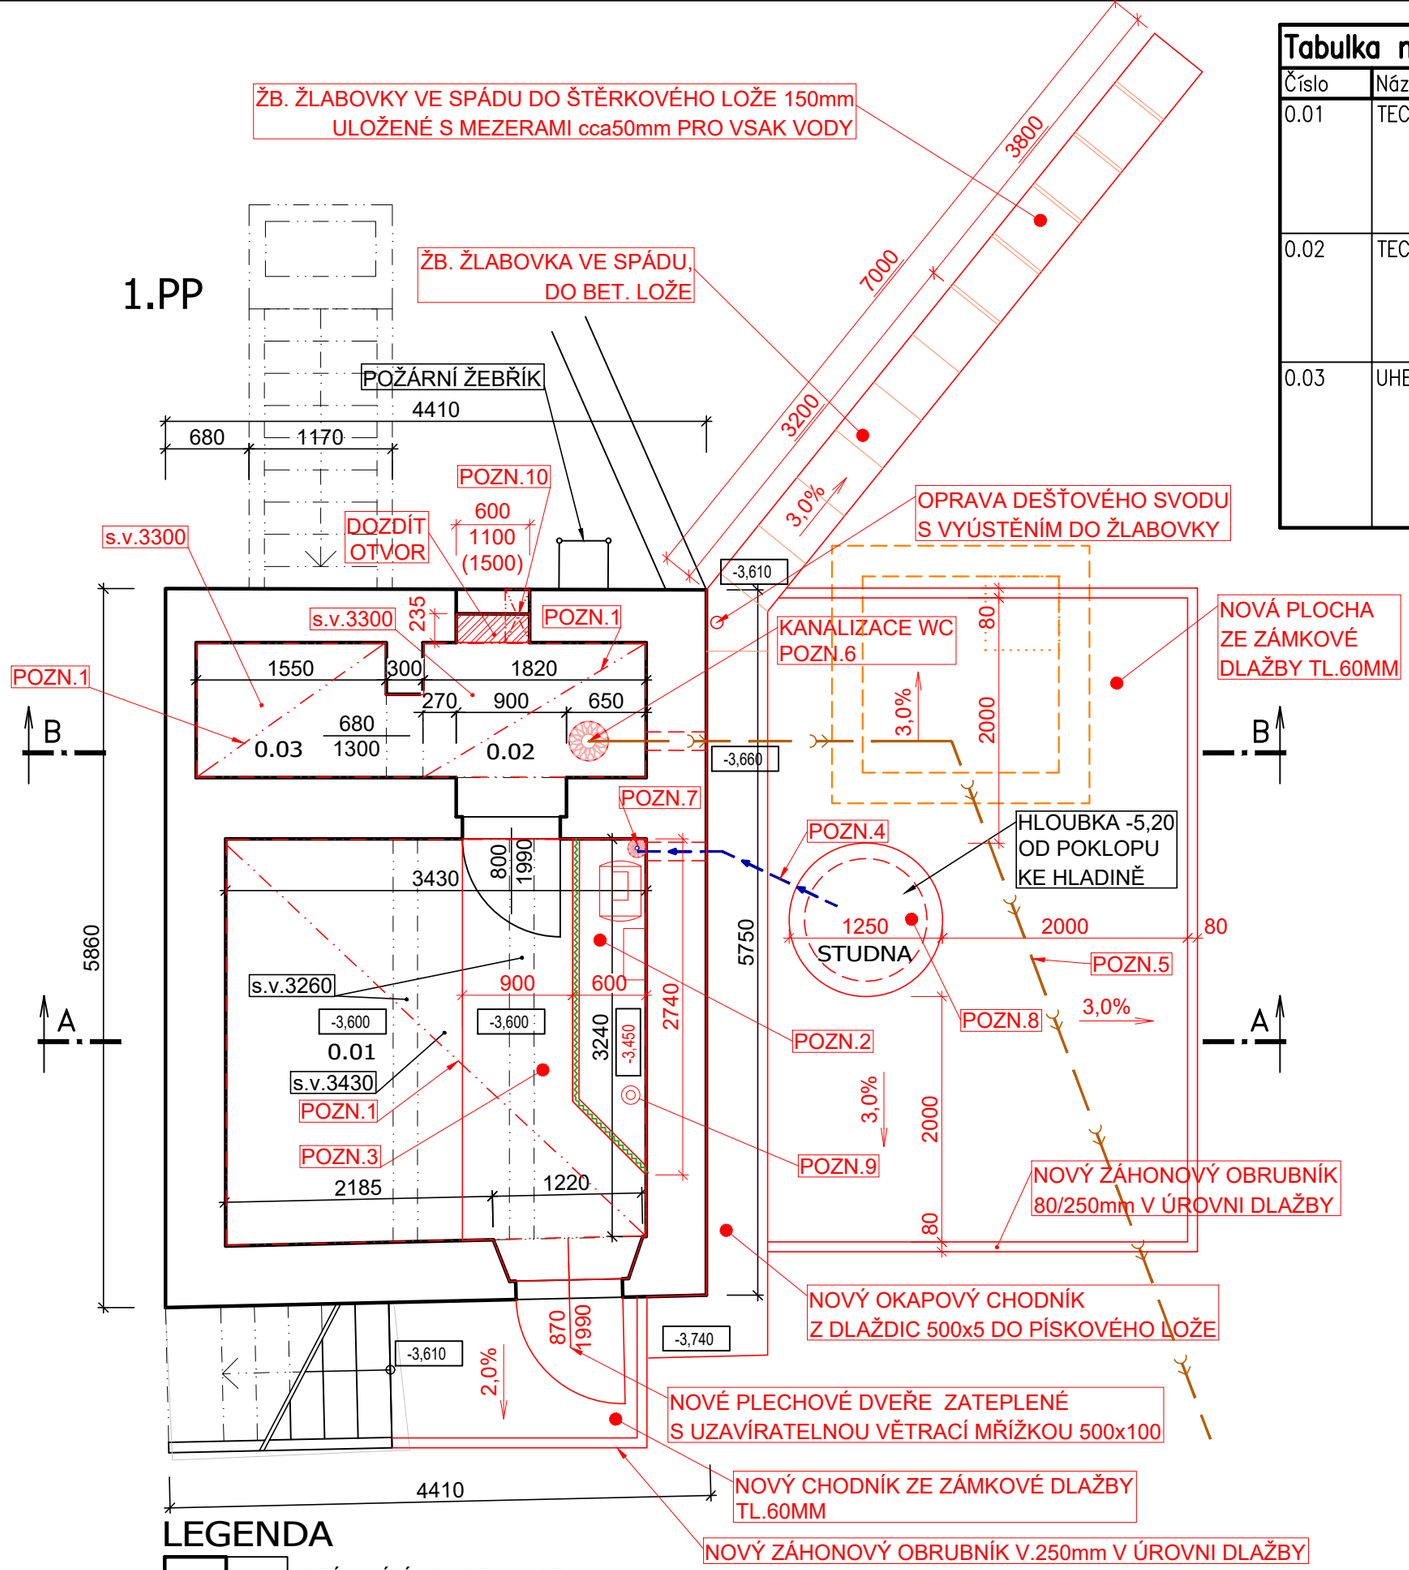

LEGENDA

- STÁVAJÍCÍ KONSTRUKCE
- NOVÉ KONSTRUKCE A PRVKY
- NOVÁ TECHNOLOGIE ÚPRAVY VODY
- NOVÁ KANALIZACE
- NOVÁ PŘÍPOJKA VODY
- STANDARTNÍ LAMELOVÁ CLONA 400x4MM S 50% KRYTÍM

Tabulka místností

Číslo	Název	Plocha [m²]	Podlaha	Stěny	Strop
0.01	TECHNICKÁ MÍSTNOST	11,62	BETONOVÁ MAZANINA –NA VSTUPNÍ ČÁSTI VYČIŠTĚNÍ A NOVÝ NÁTĚR NA STÁVAJÍCÍ PODLAHU IZOBÁN 1,5KG/M²	OPRAVA OMÍTKY Z 25% + NOVÁ MALBA	OMÍTKA + MALBA ZATEPLENÍ MINERÁLNÍ IZOLACÍ TL.160MM KOTVENOU NA HMOŽDINKY +PERLINKA S OMÍTKOU A MALBA
0.02	TECHNICKÁ MÍSTNOST	2,29	BETONOVÁ MAZANINA	OPRAVA OMÍTKY Z 25% + NOVÁ MALBA	
0.03	UHELNA	1,91	BETONOVÁ MAZANINA	OMÍTKA + MALBA	

POZNÁMKA:

*POZN.1 - ZATEPLENÍ STROPU VŠECH MÍSTNOSTÍ MINERÁLNÍ IZOLACÍ KOTVENOU NA HMOŽDINKY S PERLINKOU A OMÍTKOU - SO 02
*POZN.2 - NOVÝ ZÁKLAD TECHNOLOGIE ČIŠTĚNÍ VODY NABETONOVANÝ NA STÁV. PODLAHU. KOTVENÍ DO PODLAHY NA HMOŽDINKY Ø12MM á500MM, LEMOVÁNÍ HRAN ZÁKLADU U100
*POZN.3 - NOVÝ NÁTĚR PODLAHY
*POZN.4 - NOVÁ PŘÍPOJKA VODY, V HLOUBCE 600mm, IZOLOVANÁ, (S VYUŽITÍM STÁVAJÍCÍHO PROSTUPU) VIZ ČÁST ZTI.
*POZN.5 - NOVÁ KANALIZACE DN125 DO NOVÉ JÍMKY (S VYUŽITÍM STÁVAJÍCÍHO PROSTUPU)
*POZN.6 - NOVÁ KANALIZACE S NOVOU MINERÁLNÍ IZOLACÍ tl.200mm S AL FOLIÍ + SPONY
*POZN.7 - IZOLACE VODOVODNÍHO POTRUBÍ, VIZ ČÁST ZTI.
*POZN.8 - NOVÝ POKLOP STUDNY + ZDIVO
*POZN.9 - NOVÉ TOPNÉ TĚLESO - SOUČÁST TECHNOLOGIE ÚPRAVY VODY
*POZN10 - VĚTRACÍ MŘÍŽKA 200/300 S MOŽNOSTÍ UZAVŘENÍ

OBJEKTOVÁ SOUSTAVA:

SO 01 - STAVEBNÍ ÚPRAVY A NOVÁ SPLAŠKOVÁ JÍMKA
SO 02 - ZATEPLENÍ STROPU
SO 03 - OPRAVA STÁVAJÍCÍ STUDNY

±0,000 = 238,55m.n.m. = STÁVAJÍCÍ PODLAHA 1.NP

Změna	Datum	Název změny	Vypracoval	Odpovědná osoba

Vypracoval	Odpovědná osoba	Vedoucí oddělení
Matěj Přibyl	Ing, Jiří Vejvoda	Ing, Jiří Vejvoda

ASSPRO
PROJEKČNÍ A INŽENÝRSKÁ KANCELÁŘ s.r.o.
Plhovská 1100
547 01 Náchod
tel: 491 427 742
491 426 784
e-mail:
asspro@asspro.cz
www.asspro.cz

Investor:
SPRÁVA ŽELEZNIC, STÁTNÍ ORGANIZACE
DLÁŽDĚNÁ 1003/7, PRAHA 1, NOVÉ MĚSTO 110 00

Stavba:
PŘEDMĚŘICE NAD LABEM
– STAVĚDLO I
– NAPOJENÍ VODY A KANALIZACE

Obsah:
STAVEBNÍ ČÁST
PŮDORYS 1.PP - NOVÝ STAV

Formát	A4	Kopie č.
Datum	12/2022	
Měřítko	1:50	
Zak. číslo	22 087	
Stupeň PD	DSP	
Dok. č.	D.1.1.b.08	

Tento dokument je duševním majetkem firmy ASSPRO Náchod. Nesmí být bez jejího souhlasu kopírován ani jinak rozšiřován.