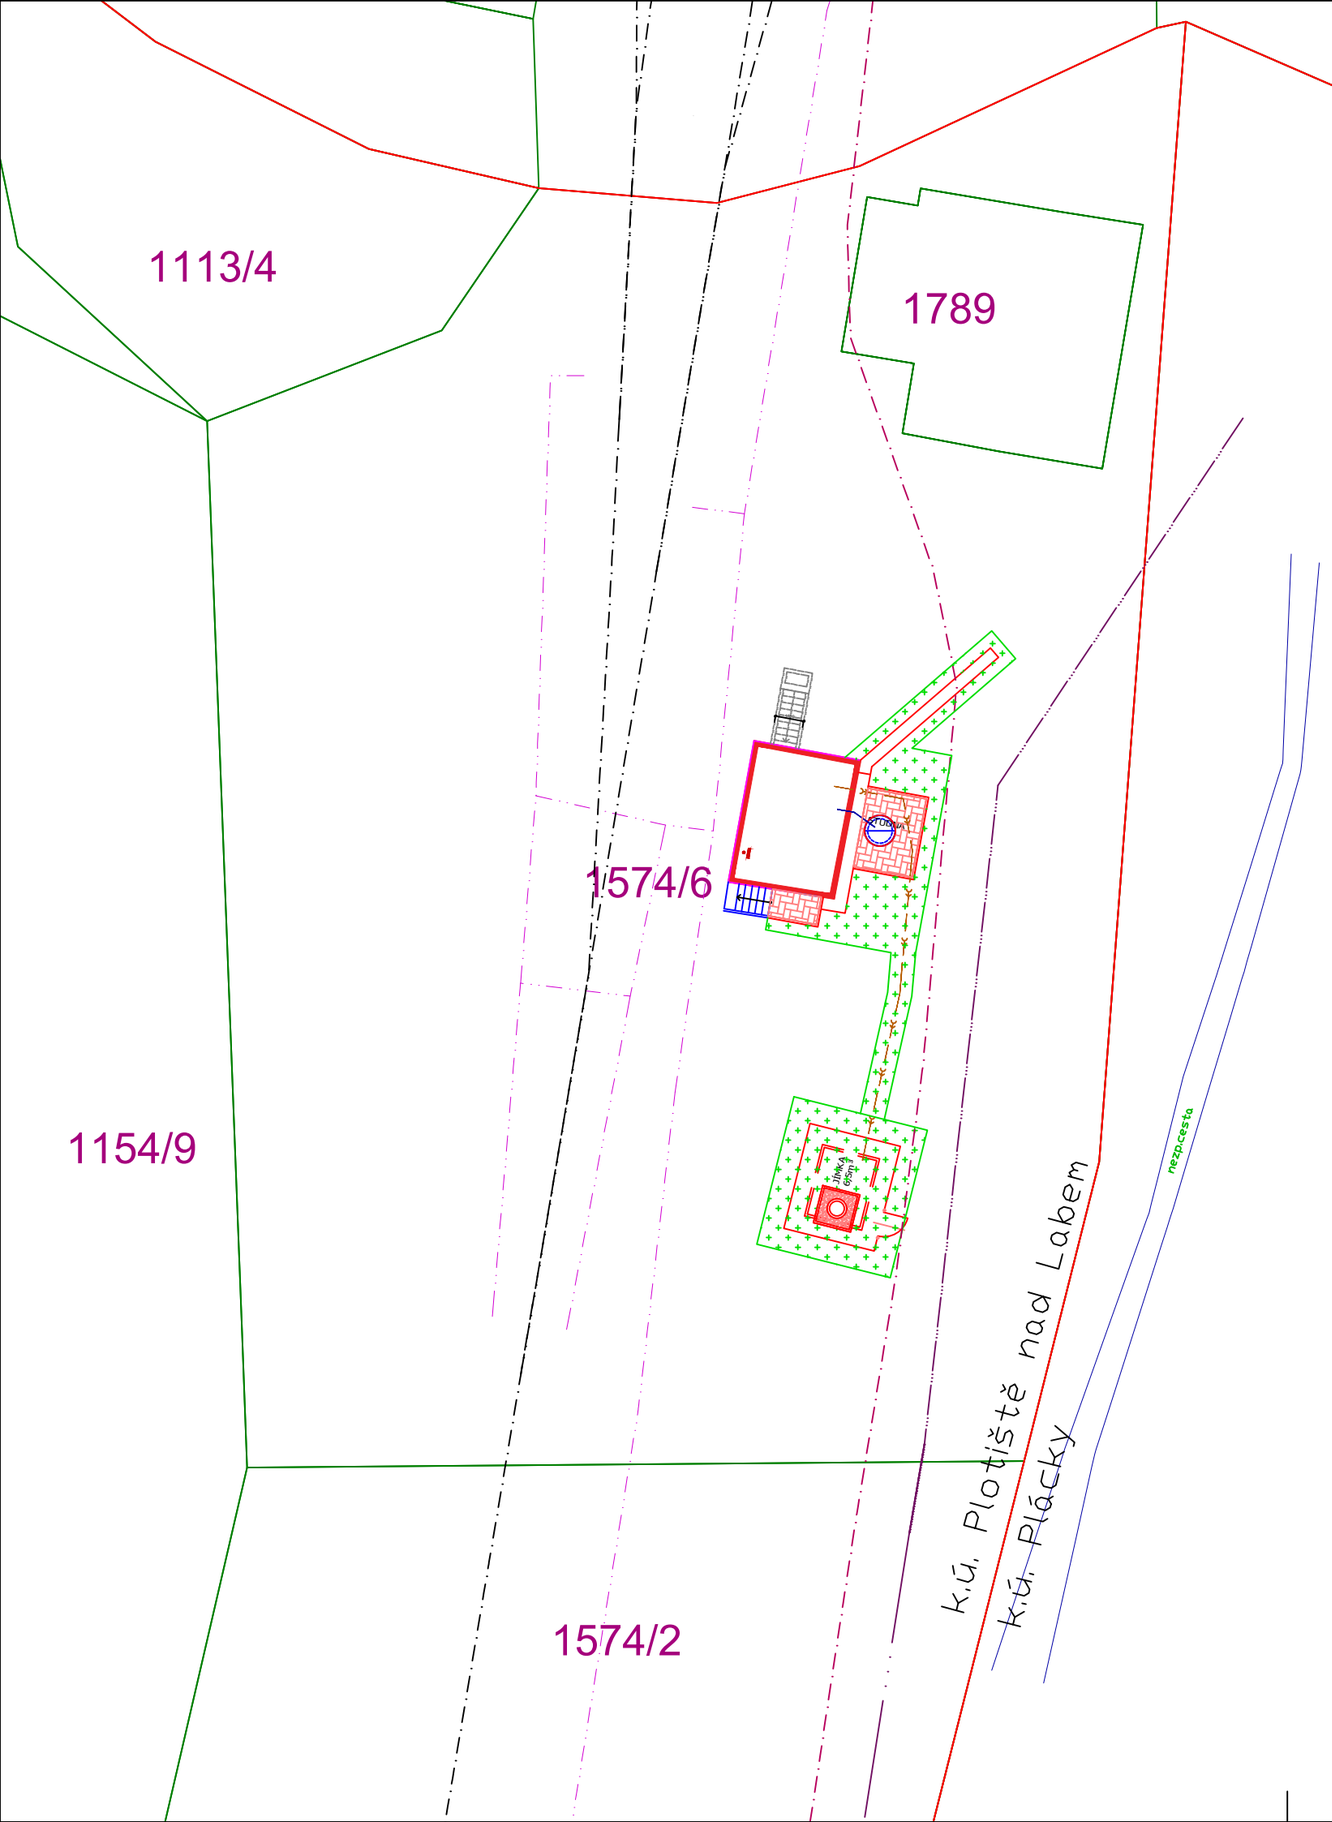

LEGENDA

- STAVĚDLO I - STÁVAJÍCÍ OBJEKT
- STÁVAJÍCÍ KONSTRUKCE
- NOVÉ KONSTRUKCE, ZPEVNĚNÉ PLOCHY
- NOVÉ ZATRAVNĚNÍ
- NOVÉ OPLOCENÍ
- NOVÁ SPLAŠKOVÁ KANALIZACE
- NOVÁ PŘÍPOJKA VODY
- HRANICE K.Ú.
- HRANICE K.N.
- STÁVAJÍCÍ VEDENÍ CD TELEMATIKA ZDK
- STÁVAJÍCÍ VEDENÍ CD TELEMATIKA
- OSA KOLEJE
- TRAKČNÍ VEDENÍ

±0,000 = 238,55m.n.m. = STÁVAJÍCÍ PODLAHA 1.NP

Změna	Datum	Název změny	Vypracoval	Odpovědná osoba

Vypracoval	Odpovědná osoba	Vedoucí oddělení
Matěj Přibyl	Ing, Jiří Vejvoda	Ing, Jiří Vejvoda

ASSPRO
PROJEKČNÍ A INŽENÝRSKÁ KANCELÁŘ s.r.o.
Plhovská 1100
547 01 Náchod
tel: 491 427 742
491 426 784
e-mail:
asspro@asspro.cz
www.asspro.cz

Investor:
SPRÁVA ŽELEZNIC, STÁTNÍ ORGANIZACE
DLÁŽDĚNÁ 1003/7, PRAHA 1, NOVÉ MĚSTO 110 00

Stavba:
PŘEDMĚŘICE NAD LABEM
– STAVĚDLO I
– NAPOJENÍ VODY A KANALIZACE

Obsah:
KATASTRÁLNÍ SITUAČNÍ VÝKRES

Formát	6A4	Kopie č.
Datum	12/2022	
Měřítko	1:250	
Zak. číslo	22 087	
Stupeň PD	DSP	
Dok. č.	C.2.	

Tento dokument je duševním majetkem firmy ASSPRO Náchod. Nesmí být bez jejího souhlasu kopírován ani jinak rozšiřován.