



ŘEZ A-A

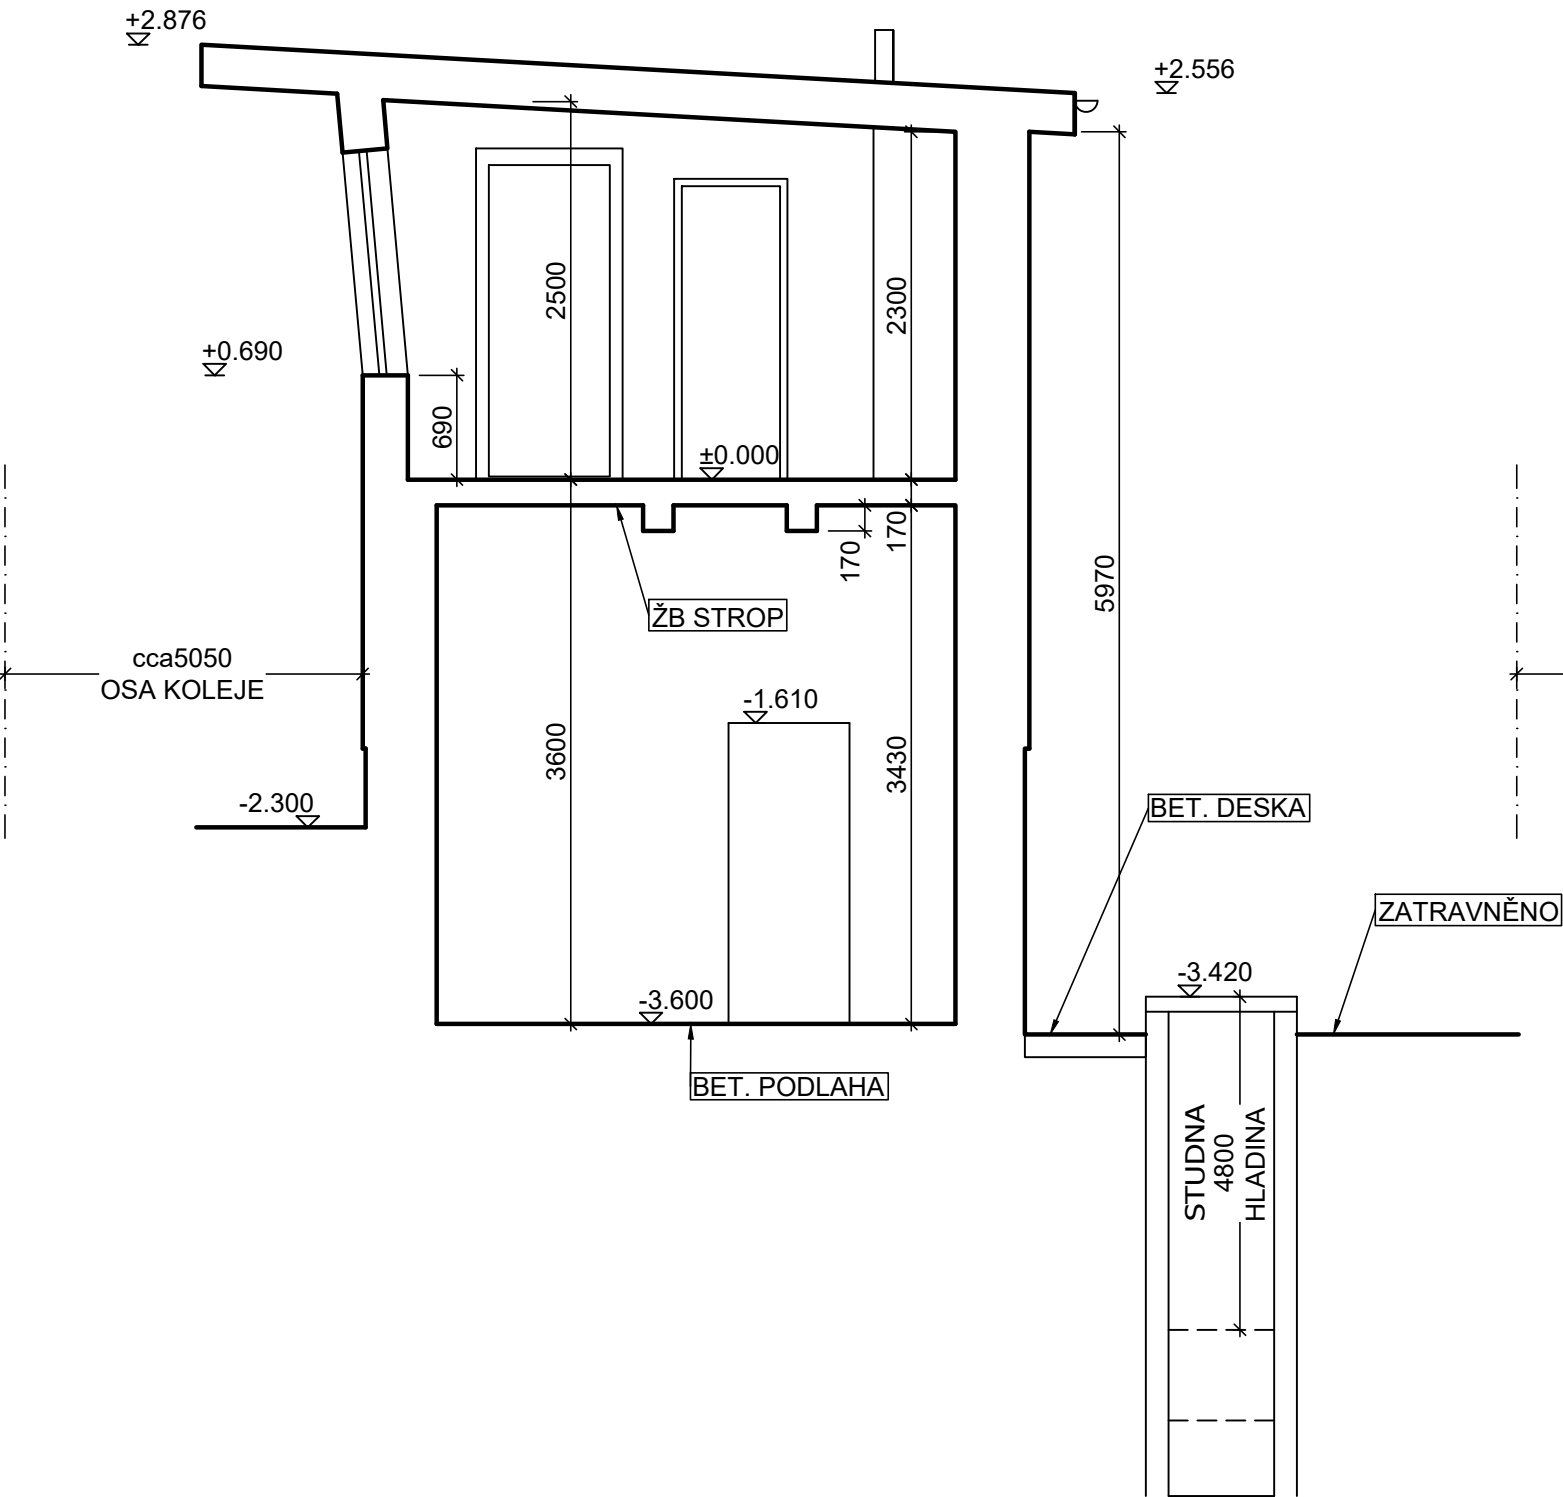

ŘEZ B-B

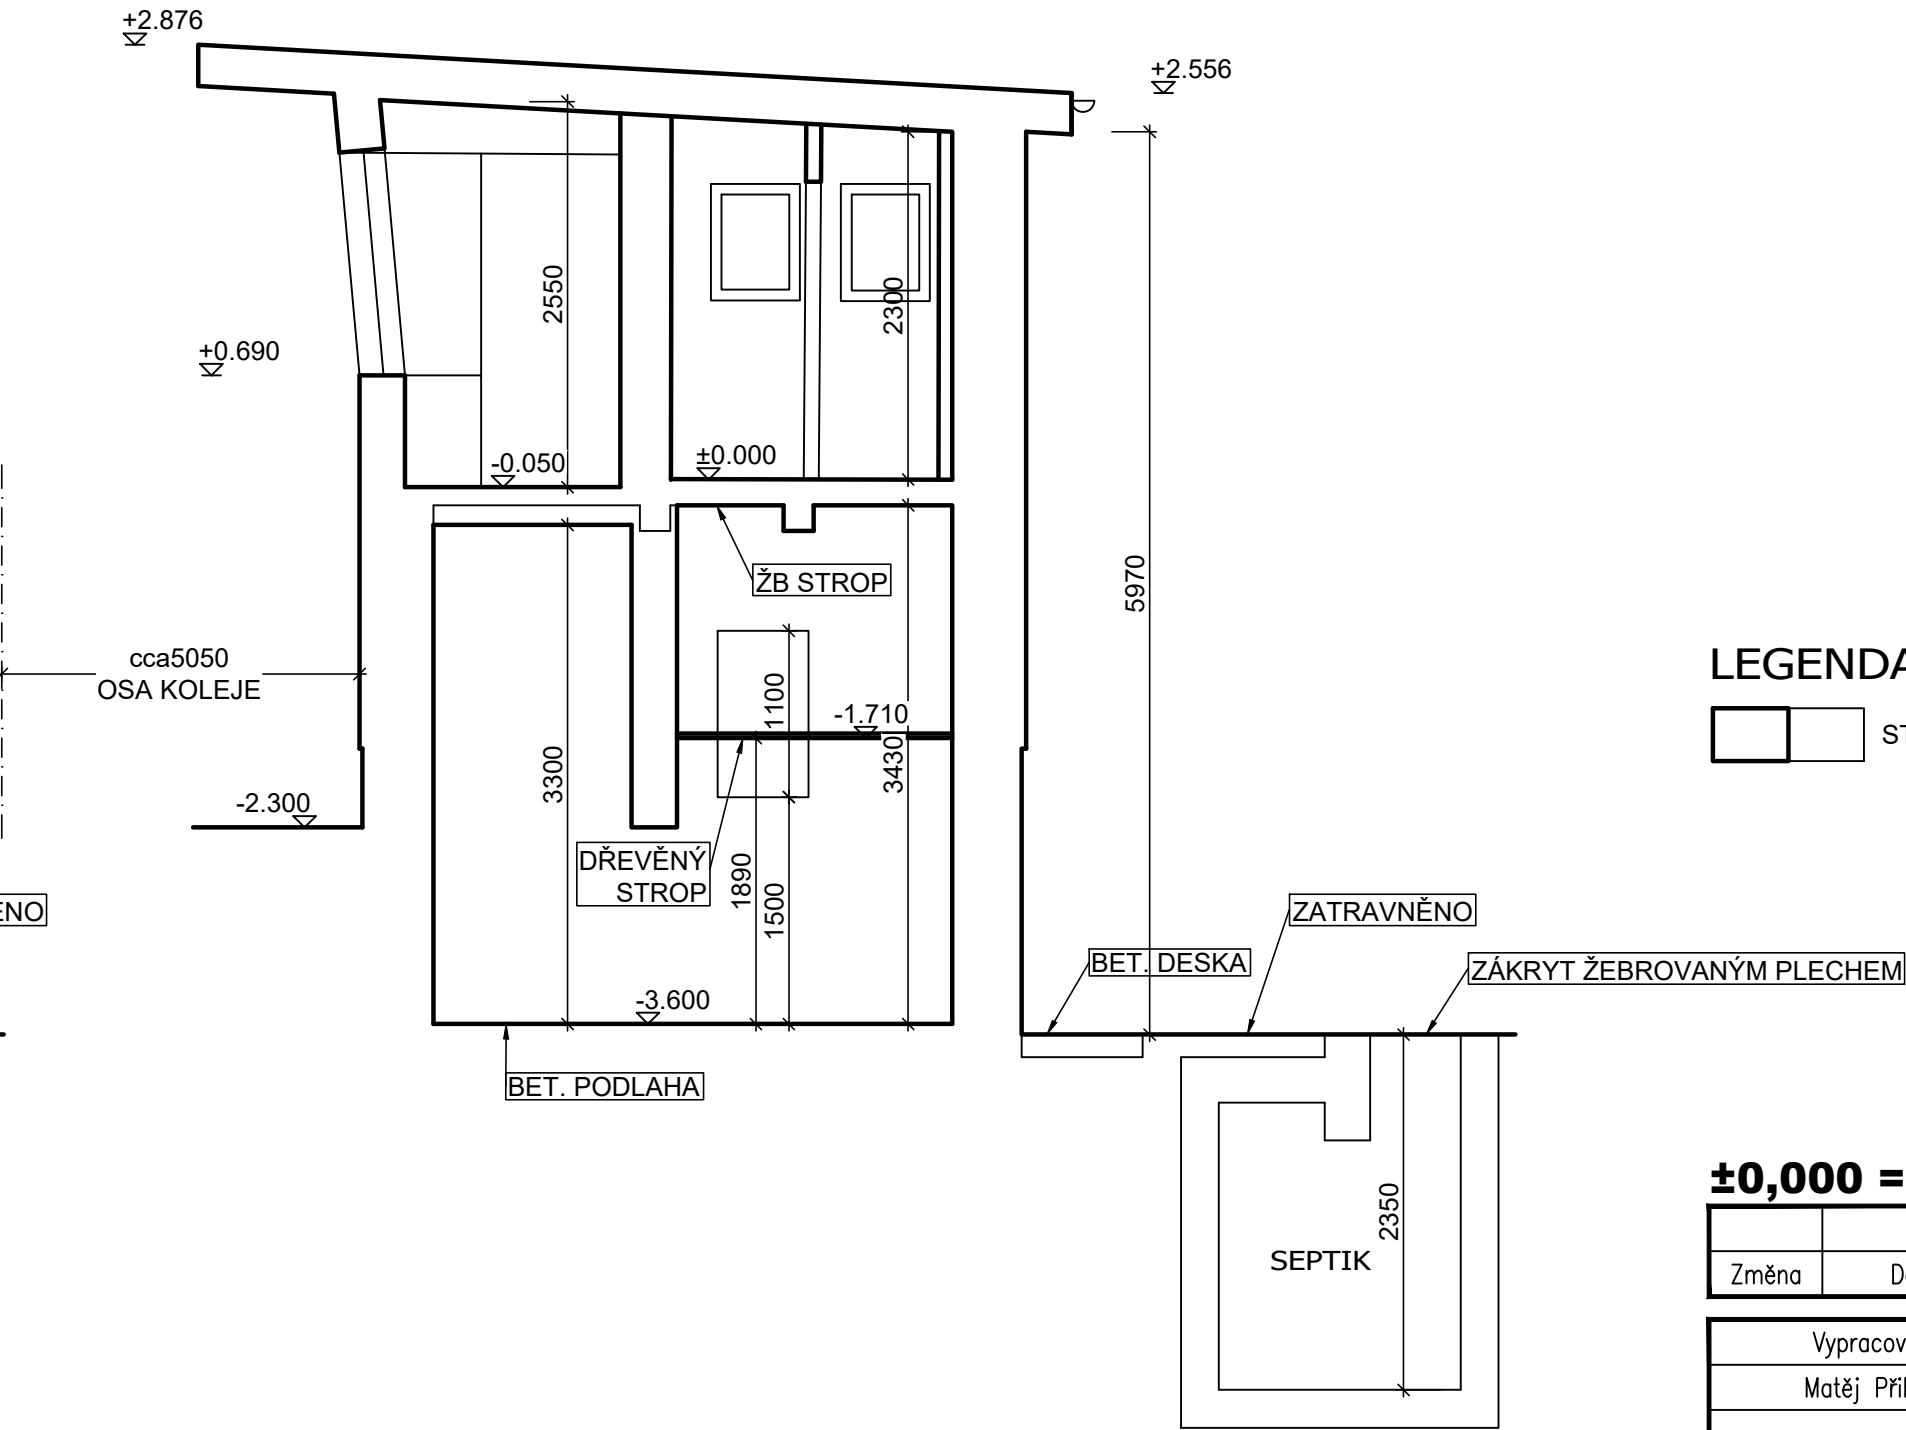

LEGENDA

STÁVAJÍCÍ KONSTRUKCE

±0,000 = 238,55m.n.m. = STÁVAJÍCÍ PODLAHA 1.NP

Změna	Datum	Název změny	Vypracoval	Odpovědná osoba
Investor: SPRÁVA ŽELEZNIC, STÁTNÍ ORGANIZACE DLÁŽDĚNÁ 1003/7, PRAHA 1, NOVÉ MĚSTO 110 00			ASSPRO PROJEKČNÍ A INŽENÝRSKÁ KANCELÁŘ s.r.o.	
Stavba: PŘEDMĚŘICE NAD LABEM – STAVĚDLO I – NAPOJENÍ VODY A KANALIZACE			Formát	A4
Obsah: STAVEBNÍ ČÁST ŘEZY - STÁVAJÍCÍ STAV			Datum	12/2022
			Měřítko	1:50
			Zak. číslo	22 087
			Stupeň PD	DSP
			Dok. č.	D.1.1.b.03
Tento dokument je duševním majetkem firmy ASSPRO Náchod. Nesmí být bez jejího souhlasu kopírován ani jinak rozšiřován.				