
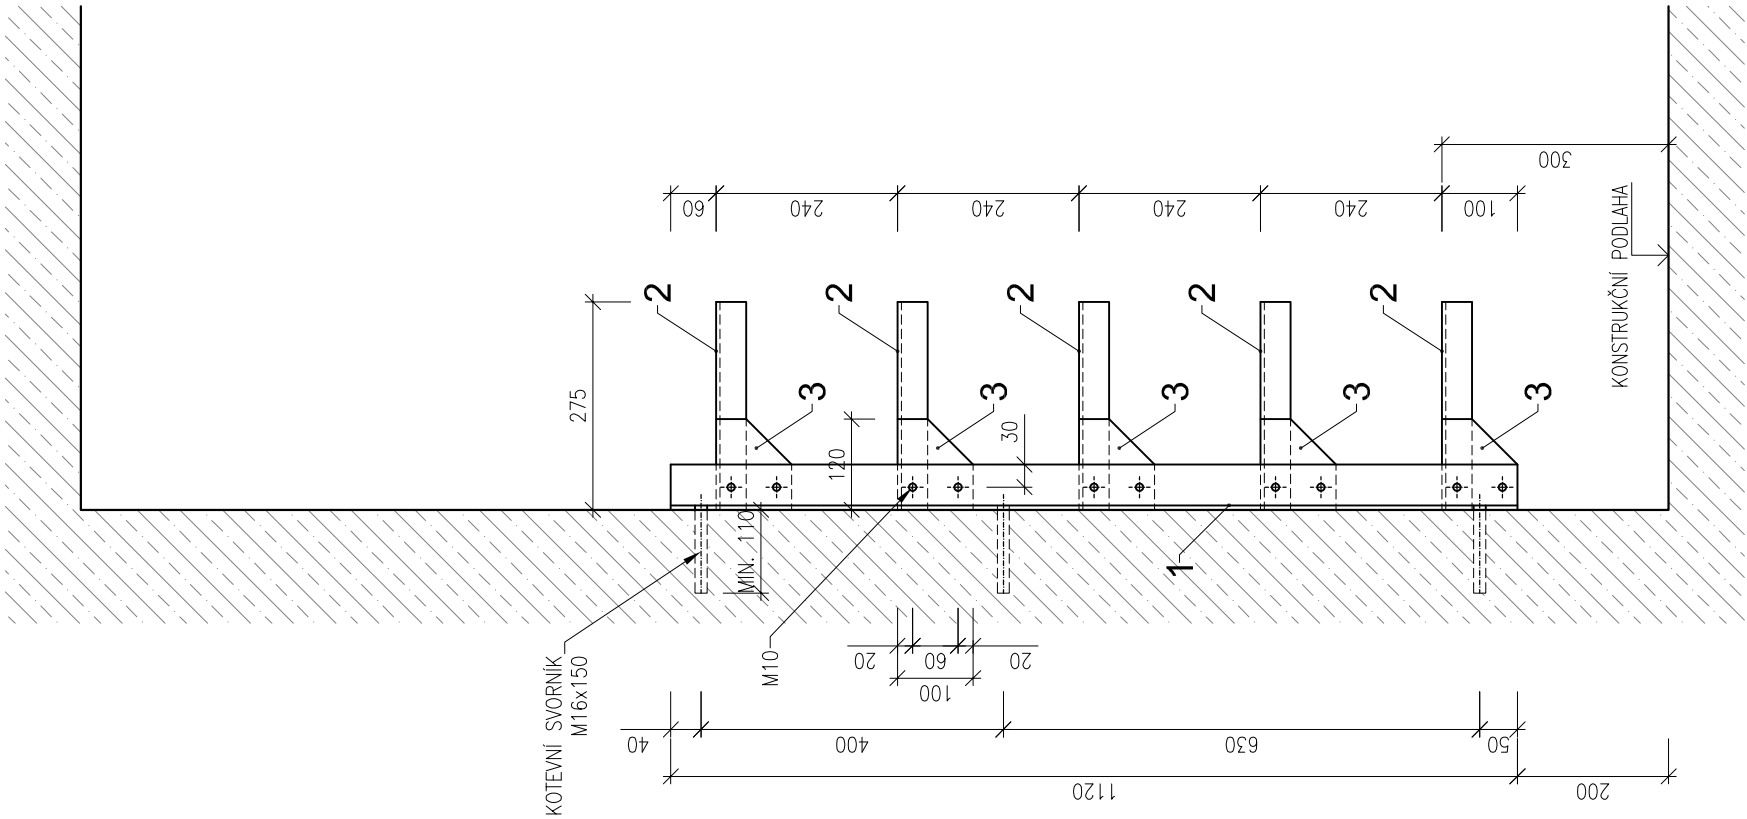


DÍLEC L1
1:10

BOČNÍ POHLED

PŮDORYS

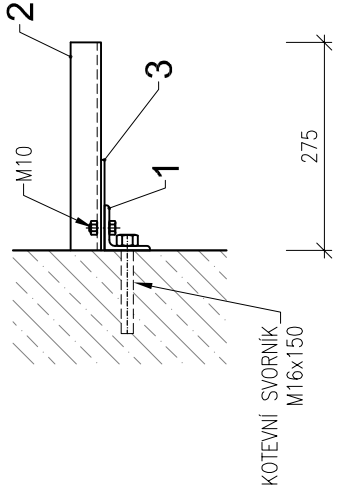

Dílec L1

Výkaz ocelové konstrukce

pro 1 dílec				
Poz.	Profil	Délka [m]	Ks	Hmotnost celkem [kg]
1	L 60/60/6	1,600	1	5,42
2	L 40/40/5	0,275	5	1,375
3	PL0 100/5	0,120	5	0,600
Celkem [kg]				15,11
Spojovací materiál, nespecifikované prvky 5% [kg]				0,76
HMOTNOST CELKEM [kg]				15,87

Ostatní materiál

pro 1 dílec		
Požka	M. J.	Množství
Kotvení svorník M16 x 150 + dvoukomponentní lepicí hmota na bázi epoxidové pryskyřice	ks	3,00

Počet dílců L1

1	Komora nová	240 ks
CELKEM		240 ks

POZNÁMKY:

- MATERIÁL OČK - OCEL S235
- POUŽITÁ ÚPRAVA - METALIZACE Zn-40 µm + Al 120 µm
- NÁTERY POLYURETANOVÉ 120 µm
- CELKEM 280 µm
- SPOJOVACÍ A KOTVENÍ MATERIÁL - NEREZOVÁ OCEL
- TENTO VÝKRES NENÍ DÍLENSKOU DOKUMENTACÍ

Paré:

Razítko oprávněné osoby:

Revize:	Datum:	Popis:	Podpis:	Datum:
000	31.05.2022	Definitivní odevzdání dokumentace		Kontrolovat:

Stavebník / Investor:	Správa železnic, státní organizace
Adresa:	Dlážděná 1003/7, 110 00 Praha 1
Základce investora:	Stavební správa západ
Adresa:	Sokolovská 1955/278, 190 00 Praha 9



Zhotovitel díla:	Účastníci Společnosti "SP + SEU Masarykovo nádraží DSP, BIM"
Adresa:	Olešnická 2643/19, 130 00 Praha 3 - Žbšov
Kontakt:	T: +420 267 094 111 E: Praha@sudop.cz
Zhotovitel částí / objektu:	IKOZ CZ, s.r.o.
Adresa:	Ústecká 892, 252 10 Mělník pod Břdý
Kontakt:	T: +420 731 006 612 E: nemada@ikoz.cz
Hlavní projektant (HIP):	Ing. arch. David Šabata
Specialista:	Ing. Robert Žilka



Název stavby / akce:	Modernizace a dostavba ŽST Praha Masarykovo nádraží	Označení (S-kód):	S631500649
Název části:	Kabelovody, kolektory	Zakázka:	20-309.230
Název objektu/díli části:	ŽST Praha Masarykovo nádraží, kabelový kolektor CETIN	Označení části:	D.2.1.09
Název přílohy:	Vnitřní vybavení	Číslo objektu / kompletu:	SO 11-60-02
Název díli částí přílohy:	-	Číslo přílohy:	2
Odpovědný projektant:	Ing. David Kuplík	Stupeň dokumentace:	DSP
Kraj:	Nové Město [727181]	Forma:	3A4
	Praha	Smluvní datum zpracování:	1501
Stavba dokumentace		Datum	
S 16 3 1 5 0 0 6 4 9		0 2 1 0 9	
D S F X		S 0 1 1 6 0 0 2	
		X X X	
		0 0 5	
		0 0 0	
		31.05.2022	

DOCUMENT USE ONLY! POUZE KE SLEPÉMU PŘEBLÍŽENÍ SMLUVY O BRLO. ŽÁDNÝ ČÁSTI NEMÁŽE BYT DLE ZÁKONA L.112/2000 BK. KOPÍROVÁNÁ NEBO JINÝM ZPŮSOBEM ROZŠÍŘOVÁNÁ. BEZ DOHLÁŠENÍ SUDOP PRAHA A.S.