



Praha Uhříněves - Praha hl.n. (mimo), úprava a doplnění přenosového systému

ŽST PRAHA-MALEŠICE, VB, UMÍSTĚNÍ PŘENOSOVÉHO SYSTÉMU


ŽST PRAHA-MALEŠICE  
VÝPRAVNÍ BUDOVA, SDĚL. MÍSTNOST

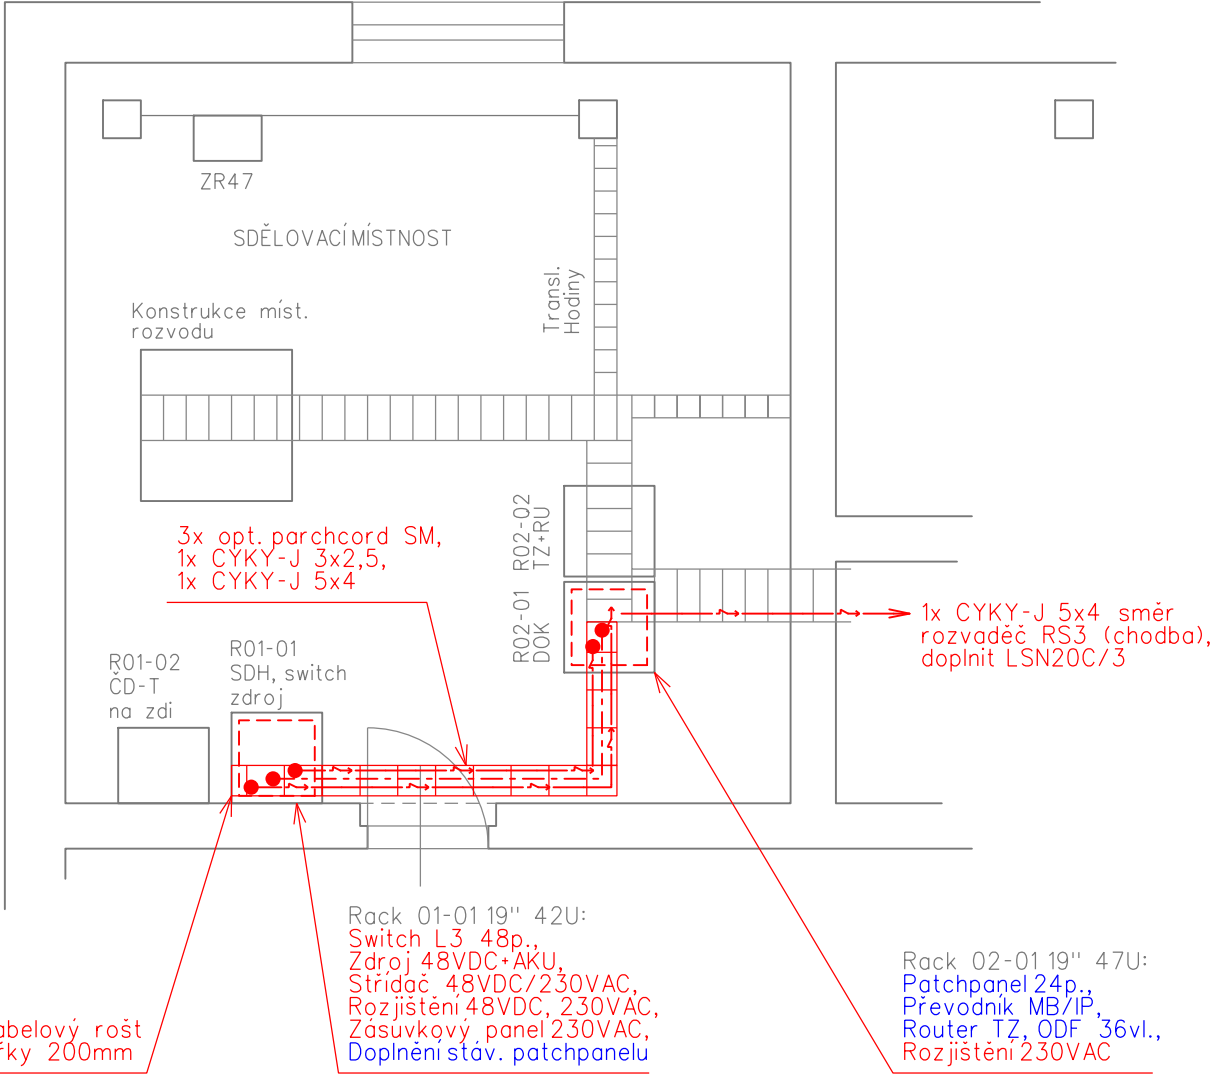

Rack 01-01 Triton 19" 42U

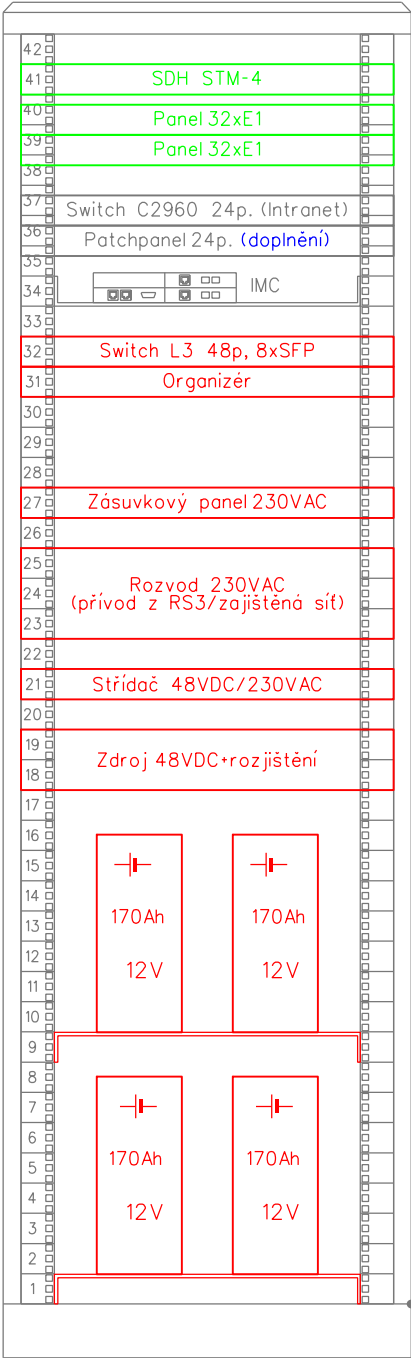

Rack 02-01 Triton 19" 47U

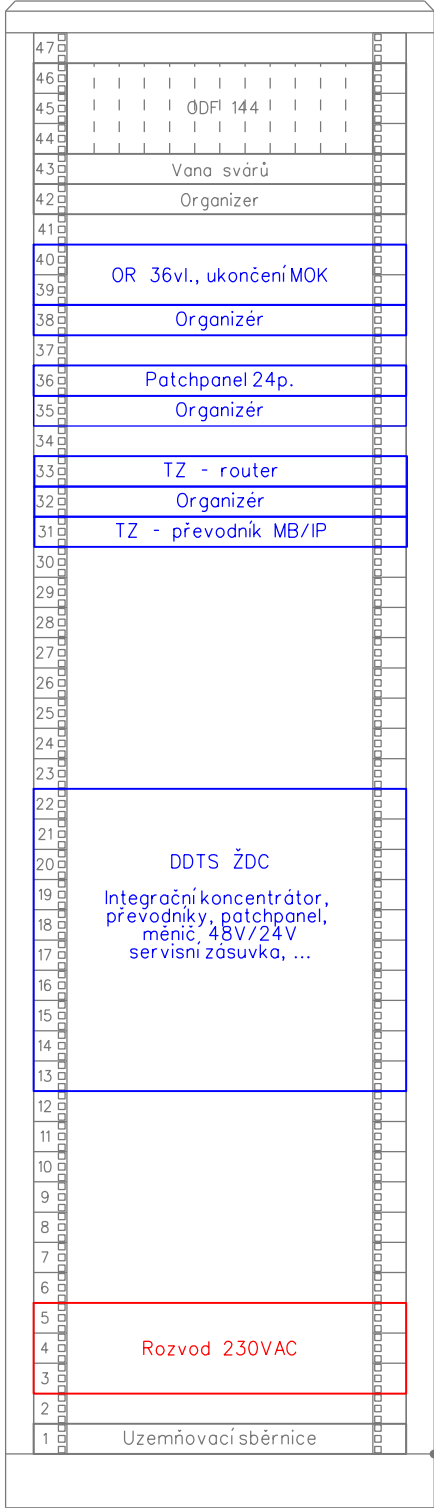

VYSVĚTLIVKY:

- Zařízení stávající
- Zařízení propojení budovaná v rámci tohoto PS
- Zařízení propojení budovaná v rámci jiných PS




Spolufinancováno Nástrojem Evropské unie pro propojení Evropy



Za tuto publikaci odpovídá pouze její autor. Evropská unie nenese odpovědnost za jakoukoli využití informací v ní obsažených.  
Orientační schéma:

Razítko oprávněné osoby:

Podpis: Datum:

Revize:	Datum:	Popis:	Kontroloval:
001	12/2022	Definitivní odevzdání dokumentace	Ing. Martin Štrof

Stavebník/Investor:	<b>Správa železnic, státní organizace</b>	
Adresa:	Dlážděná 1003/7, 110 00 Praha 1	
Zástupce investora:	Stavební správa západ	
Adresa:	Diamond Point, Ke Štvanici 656/3, 186 00	

Zhotovitel stavby:	<b>SUDOP PRAHA a.s.</b>			
Adresa:	Olšanská 1a, 130 00 Praha 3			
Kontakt:	T: +420 267 094 111 E: praha@sudop.cz			
Zhotovitel objektu:	<b>SUDOP PRAHA a.s.</b>			
Adresa:	Olšanská 1a, 130 00 Praha 3			
Kontakt:	T: +420 267 094 111 E: praha@sudop.cz			
Hlavní projektant (HIP):	Specialista:	Odpovědný projektant:	Zpracovatel:	
Ing. Martin Raibr	Ing. Martin Štrof	Ing. Pavel Víšek	Ing. Pavel Víšek	

Název stavby/akce:		<b>ETCS Praha Uhříněves – Praha hl. n. (mimo)</b>		Označení (S-kód): S632000048
				Označení zhotovitele: 22-092.208
Název části:		Železniční sdělovací zařízení		Označení části: <b>D.2</b>
Název objektu:		<b>Praha Uhříněves - Praha hl.n. (mimo), úprava a doplnění přenosového systému</b>		Označení objektu/komplexu: <b>PS 02-03-01</b>
Název přílohy:		ŽST Praha-Malešice, VB, umístění přenosového systému		Číslo přílohy: <b>2 401</b>
Název dílčí části přílohy:		-		Paré:
Kraj:	Katastrální území:	TUDU:		
Hlavní město Praha	viz. TZ	viz. TZ		
Stupeň dokumentace:	Datum zpracování:	Formáty:	Měřítko:	
DSP	01/2023	3xA4	-	

S-kód: S 6 3 2 0 0 0 0 4 8 - D S P X - D 2 X X X - P S 0 2 0 3 0 1 - X X - 2 - 4 0 1 - 0 0 1  
[Prostor pro další informace]