



Praha Uhříněves - Praha hl.n. (mimo), doplnění a rozšíření GSM-R

BTS PRAHA-ZAHRADNÍ MĚSTO, SCHÉMA ZAPOJENÍ ANTÉNNÍHO SYSTÉMU

STÁVAJÍCÍ STAV

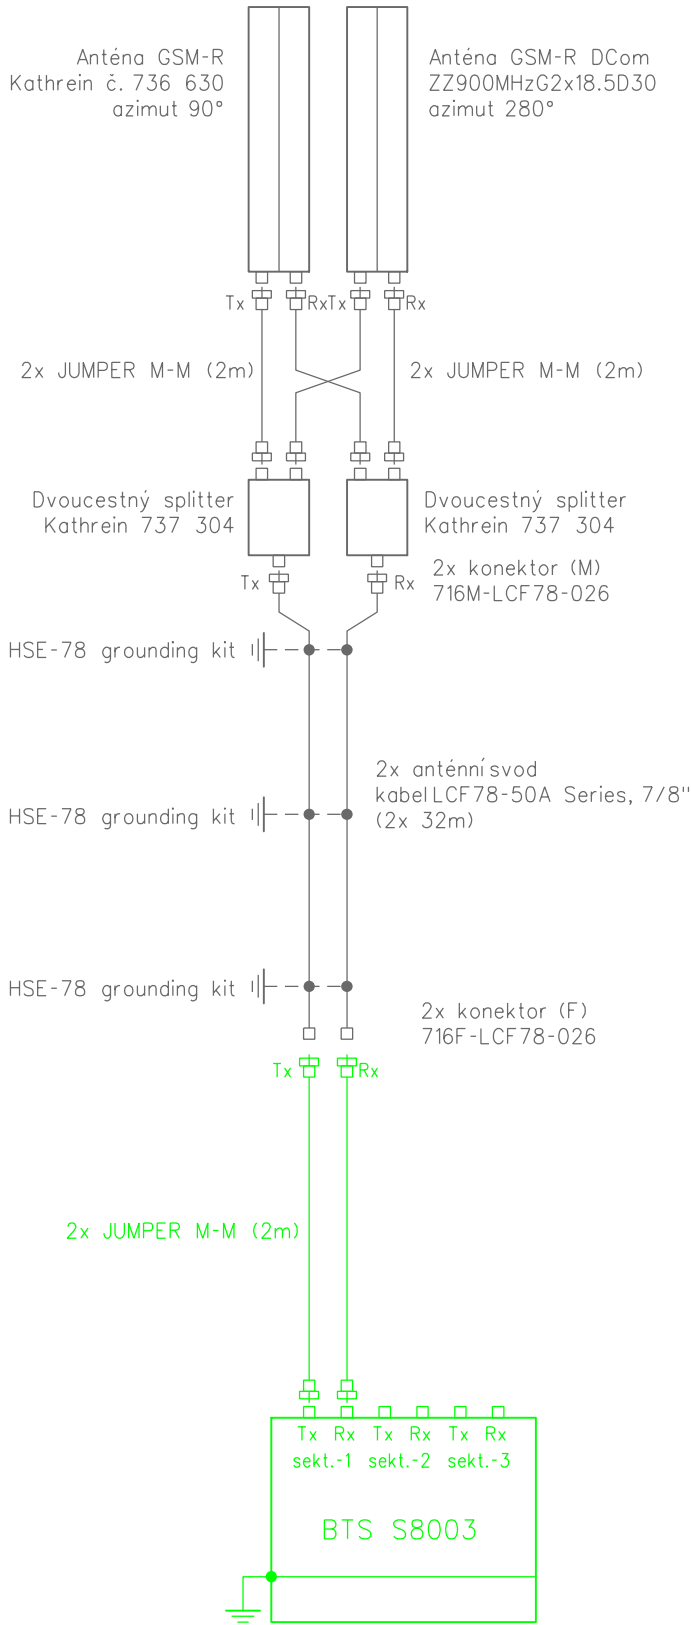

NAVRŽENÝ STAV

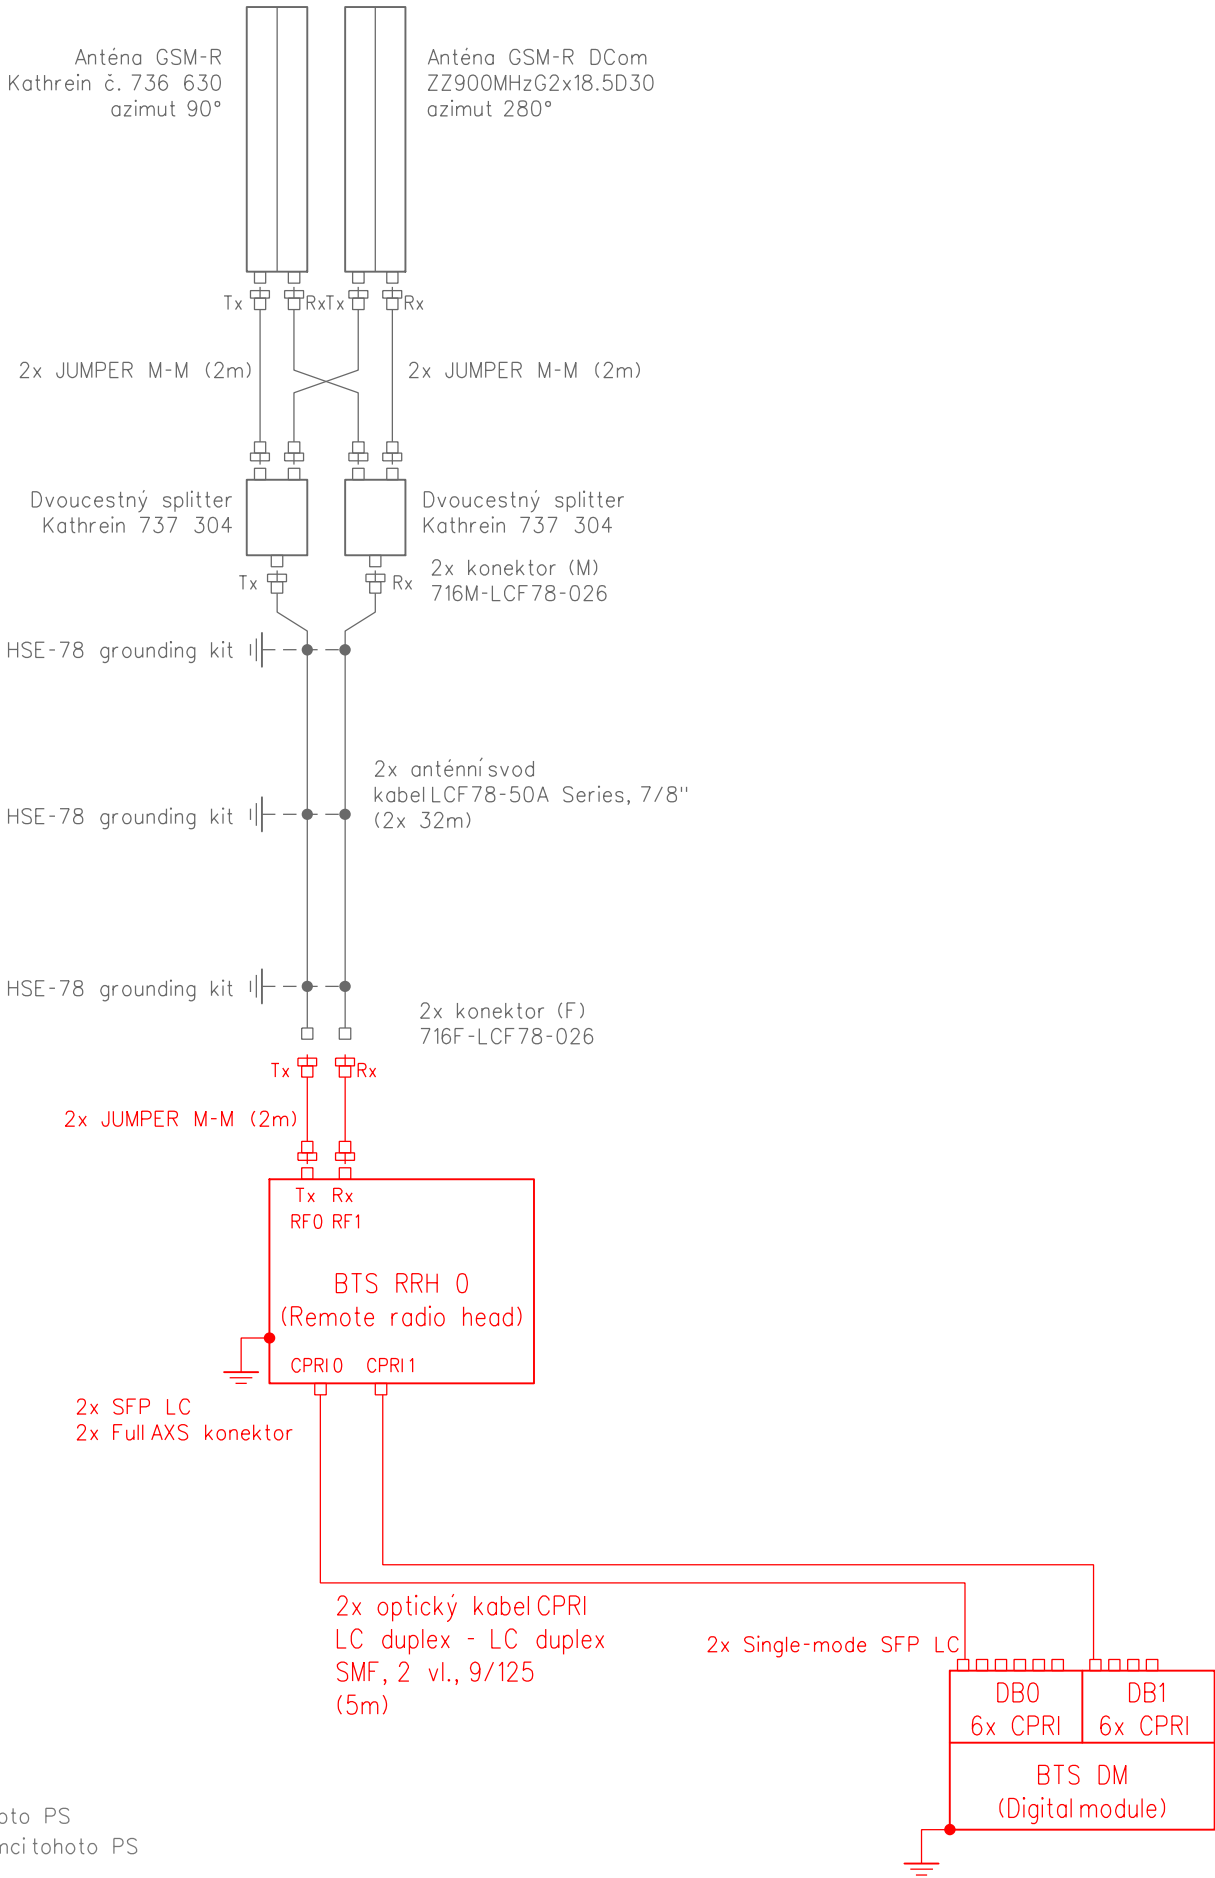

VYSVĚTLIVKY:

- Stávající sdělovací zařízení
- Sdělovací zařízení a propojení řešené v rámci tohoto PS
- Sdělovací zařízení a propojení demontované v rámci tohoto PS




Spolufinancováno Nástrojem Evropské unie pro propojení Evropy

Za tuto publikaci odpovídá pouze její autor. Evropská unie nenes odpovědnost za jakoukoli využití informací v ní obsažených.  
Orientační schéma:

Razítko oprávněné osoby:

Podpis: Datum:

Revize:	Datum:	Popis:	Kontroloval:
001	12/2022	Definitivní odevzdání dokumentace	Ing. Martin Štrof

Stavebník/Investor:	<b>Správa železnic, státní organizace</b>	
Adresa:	Dlážděná 1003/7, 110 00 Praha 1	
Zástupce investora:	Stavební správa západ	
Adresa:	Diamond Point, Ke Štvanici 656/3, 186 00	

Zhotovitel stavby:	<b>SUDOP PRAHA a.s.</b>		
Adresa:	Olšanská 1a, 130 00 Praha 3		
Kontakt:	T: +420 267 094 111 E: praha@sudop.cz		
Zhotovitel objektu:	<b>SUDOP PRAHA a.s.</b>		
Adresa:	Olšanská 1a, 130 00 Praha 3		
Kontakt:	T: +420 267 094 111 E: praha@sudop.cz		
Hlavní projektant (HIP):	Specialista:	Odpovědný projektant:	Zpracovatel:
Ing. Martin Raibr	Ing. Martin Štrof	Ing. Pavel Víšek	Ing. Pavel Víšek

Název stavby/akce:		ETCS Praha Uhříněves – Praha hl. n. (mimo)		Označení (S-kód): S632000048	
				Označení zhotovitele: 22-092.208	
Název části:		Železniční sdělovací zařízení		Označení části: <b>D.2</b>	
Název objektu:		Praha Uhříněves - Praha hl.n. (mimo), doplnění a rozšíření GSM-R		Označení objektu/komplexu: <b>PS 02-03-11</b>	
Název přílohy:		BTS Praha-Zahradní Město, schéma zapojení anténního systému		Číslo přílohy: <b>2 202</b>	
Název dílčí části přílohy:		-		Paré:	
Kraj:		Katastrální území:	TUDU:		
Hlavní město Praha		viz. TZ	viz. TZ		
Stupeň dokumentace:		Datum zpracování:	Formáty:	Měřítko:	
DSP		01/2023	3xA4	-	
S-kód: Stupeň dokumentace: Část: Objekt: Podobjekt: Příloha: Revize:					
S 6 3 2 0 0 0 0 4 8 - D S P X - - D 2 X X X X - P S 0 2 0 0 3 1 1 - X X X - 2 2 0 2 - 0 0 1					
[Prostor pro další informace]					