ŽST PRAHA-MALEŠICE, MÍSTNÍ KABELIZACE

SITUACE MÍSTNÍ KABELIZACE

4,1

4,2

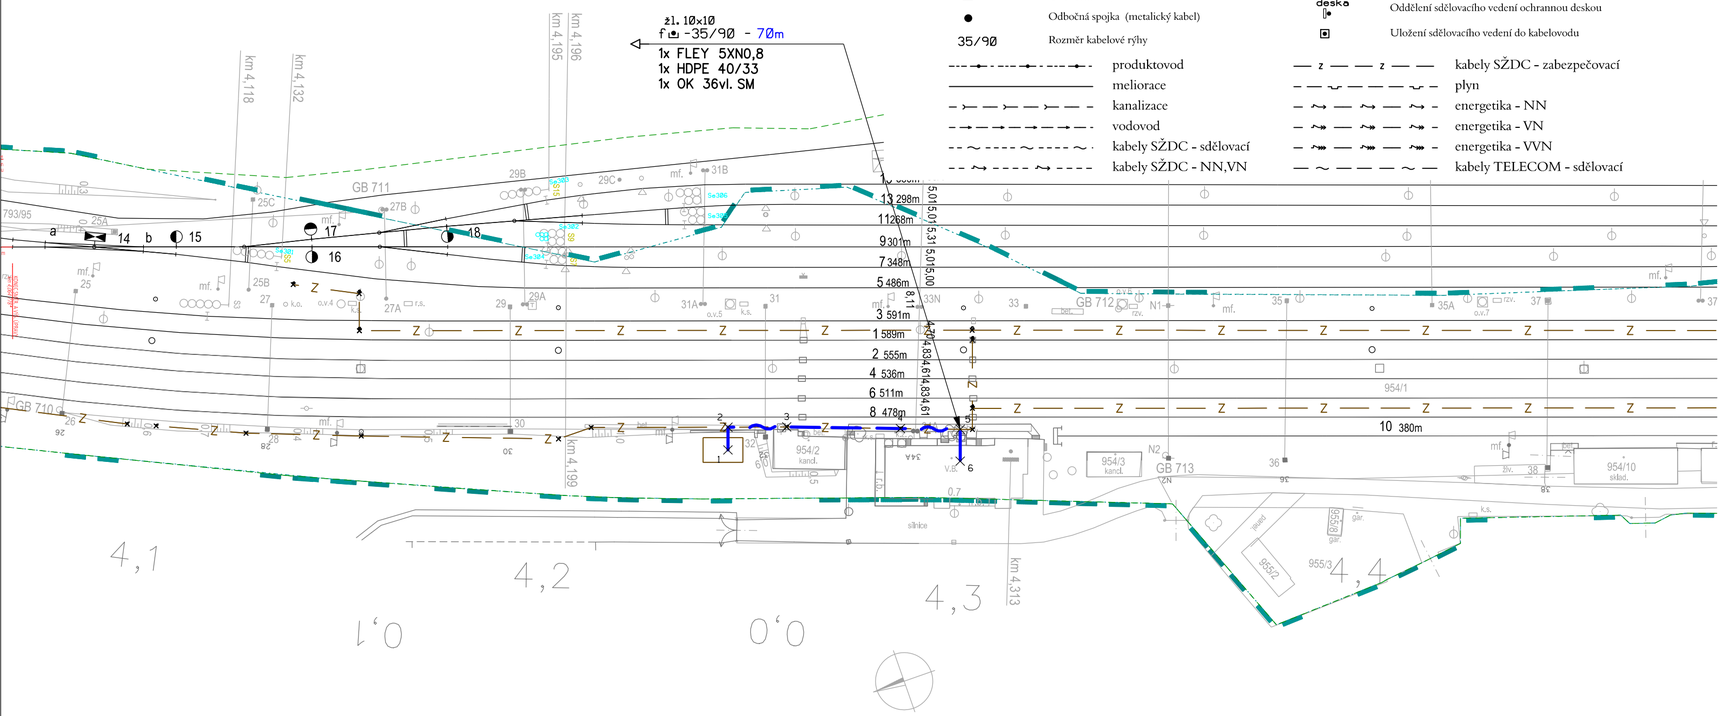

VYSVĚTLIVKY:

- Trasa TK, DOK, MK a kabelů zab.zař
  HDPE 40/33 modrá
  HDPE 40/33 černá
- KK — Podzemní přístupová komora
- S — Rovná spojka (OK)
- SO — Odbočná spojka (OK)
- Venkovní telefonní objekt
- Ukončení TK, MK a HDPE
- Odbočná spojka (metalický kabel)
- 35/90 — Rozměr kabelové rýhy

- Uložení sdělovacího vedení pod fólii
- žl. 10×10 — Uložení sdělovacího vedení do kabelového žlabu
- PE Ø150 - — Uložení sdělovacího vedení do PE trubky
- deska — Uložení sdělovacího vedení pod ochrannou desku
- deska — Oddělení sdělovacího vedení ochrannou deskou
- Uložení sdělovacího vedení do kabelovodu

- produktovod
- meliorace
- kanalizace
- vodovod
- kabely SŽDC - sdělovací
- kabely SŽDC - NN,VN
- kabely SŽDC - zabezpečovací
- plyn
- energetika - NN
- energetika - VN
- energetika - VVN
- kabely TELECOM - sdělovací

POZNÁMKA:

Vyznačení inženýrských sítí je pouze orientační. Před započetím stavby a provádění výkopů kabelových rýh a ostatních zemních prací (výkopů pro základy VTO, jam pro uložení kabelových komor a jam pro provedení protlaků a pod) je nutné provést jednotlivými správci těchto sítí jejich přesné vytýčení a tím zabránit jejich případnému poškození

Při definitivním situování kabelové tarsy je nutno vždy zohlednit stávající podzemní řády.

V místě křižovatky se stávajícím podzemním zařízením se TK, MK i HDPE trubky uloží do chráničky (žlab, PE korug. trubka a pod.) minimální délky 3m.

zst.Praha-Malešice

⇦ ŽST PRAHA LIBEŇ

ŽST PRAHA HOSTIVAŘ ⇨

Spolufinancováno Nástrojem Evropské unie pro propojení Evropy

Za tuto publikaci odpovídá pouze její autor. Evropská unie nenese odpovědnost za jakoukoli využití informací v ní obsažených.

Orientační schéma:

Razítko oprávněné osoby:

Podpis: Datum:

Revize:	Datum:	Popis:	Kontroloval:
001	12/2022	Definitivní odevzdání dokumentace	Ing. Martin Štrof

Stavebník/Investor:	**Správa železnic, státní organizace**
Adresa:	Dlážděná 1003/7, 110 00 Praha 1
Zástupce investora:	Stavební správa západ
Adresa:	Diamond Point, Ke Štvanici 656/3, 186 00

Zhotovitel stavby:	**SUDOP PRAHA a.s.**
Adresa:	Olšanská 1a, 130 00 Praha 3
Kontakt:	T: +420 267 094 111 E: praha@sudop.cz
Zhotovitel objektu:	**SUDOP PRAHA a.s.**
Adresa:	Olšanská 1a, 130 00 Praha 3
Kontakt:	T: +420 267 094 111 E: praha@sudop.cz

Hlavní projektant (HIP):	Specialista:	Odpovědný projektant:	Zpracovatel:
Ing. Martin Raibr	Ing. Martin Štrof	Jan Vlk	Jan Vlk

Název stavby/akce:	**ETCS Praha Uhříněves – Praha hl. n. (mimo)**		Označení (S-kód): S632000048
			Označení zhotovitele: 22-092.208
Název části:	Železniční sdělovací zařízení		Označení části: **D.2**
Název objektu:	**ŽST Praha-Malešice, místní kabelizace**		Označení objektu/komplexu: **PS 02-03-91**
Název přílohy:	SITUACE MÍSTNÍ KABELIZACE		Číslo přílohy: **2 . 201**
Název dílčí části přílohy:	-		Paré:
Kraj: Hlavní město Praha	Katastrální území: viz. TZ	TUDU: viz. TZ	
Stupeň dokumentace: DSP	Datum zpracování: 01/2023	Formáty: 3xA4	Měřítko: 1:1 000

S-kód:	Stupeň dokumentace:	Část:	Objekt:	Podobjekt:	Příloha:	Revize:
S 6 3 2 0 0 0 4 8	_ D S P	X _ D 2 1 X X	_ P S 0 2 0 3 9 1	_ X X	_ 2 _ 2 0 1	_ 0 0 1

[Prostor pro další informace]