


ŽST PRAHA MALEŠICE, DDTS ŽDC

ŽST PRAHA-MALEŠICE, VB, UMÍSTĚNÍ DDTS ŽDC


ŽST PRAHA-MALEŠICE
VÝPRAVNÍ BUDOVA, SDĚL. MÍSTNOST

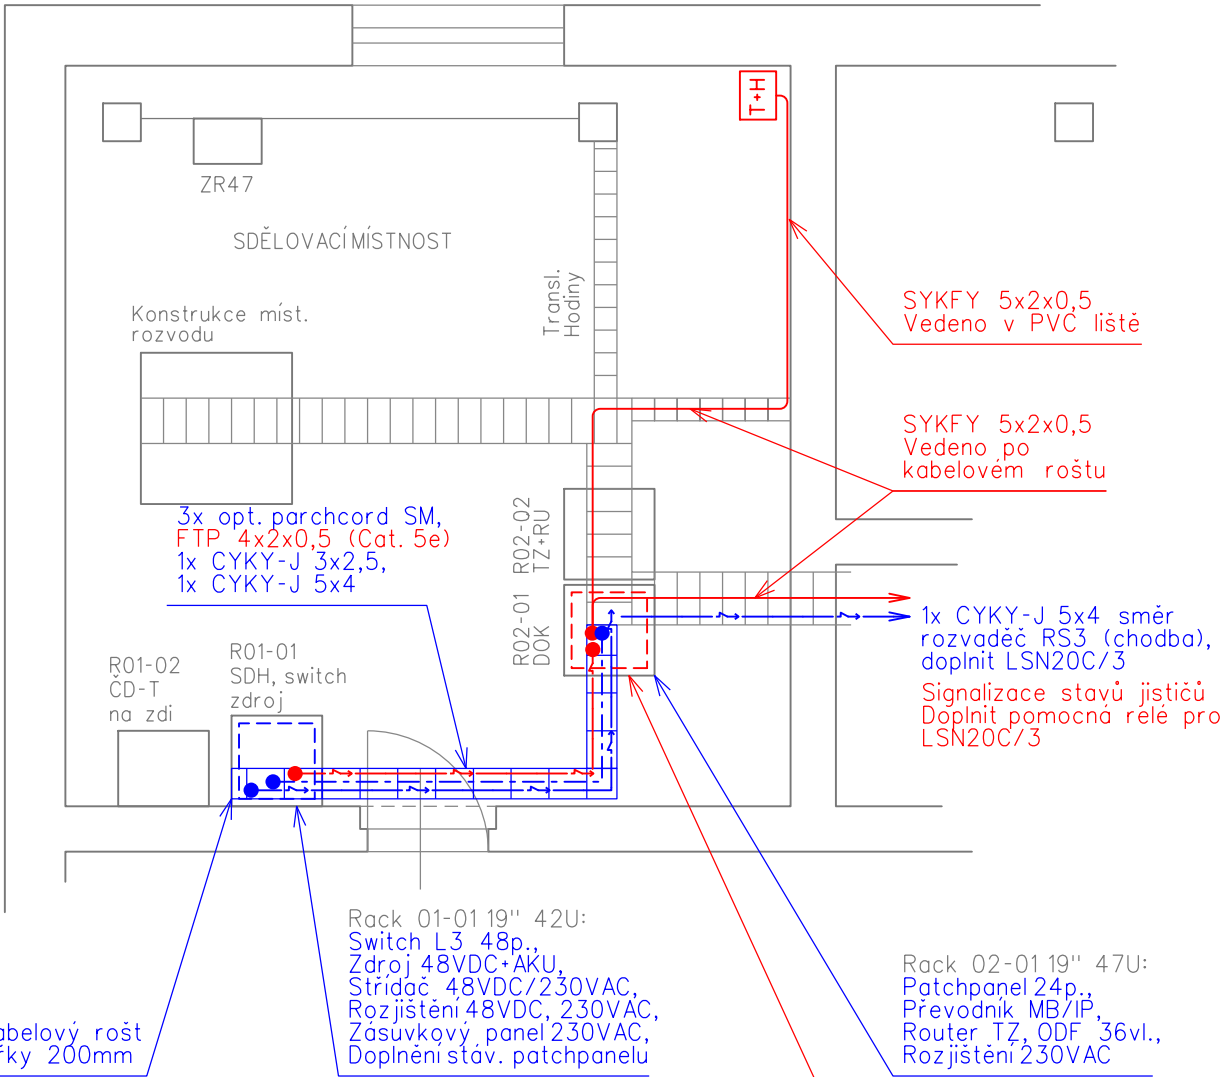


VYSVĚTLIVKY:

- Zařízení stávající
- Zařízení propojení budovaná v rámci tohoto PS
- Zařízení propojení budovaná v rámci jiných PS
- Číslo teploty a vlhkosti

Rack 01-01 Triton 19" 42U

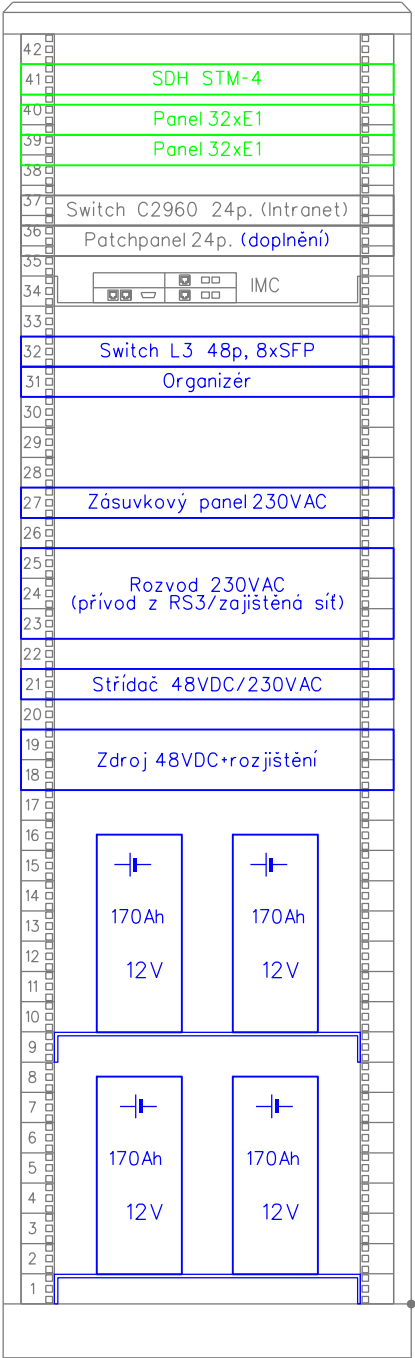

Rack 02-01 Triton 19" 47U

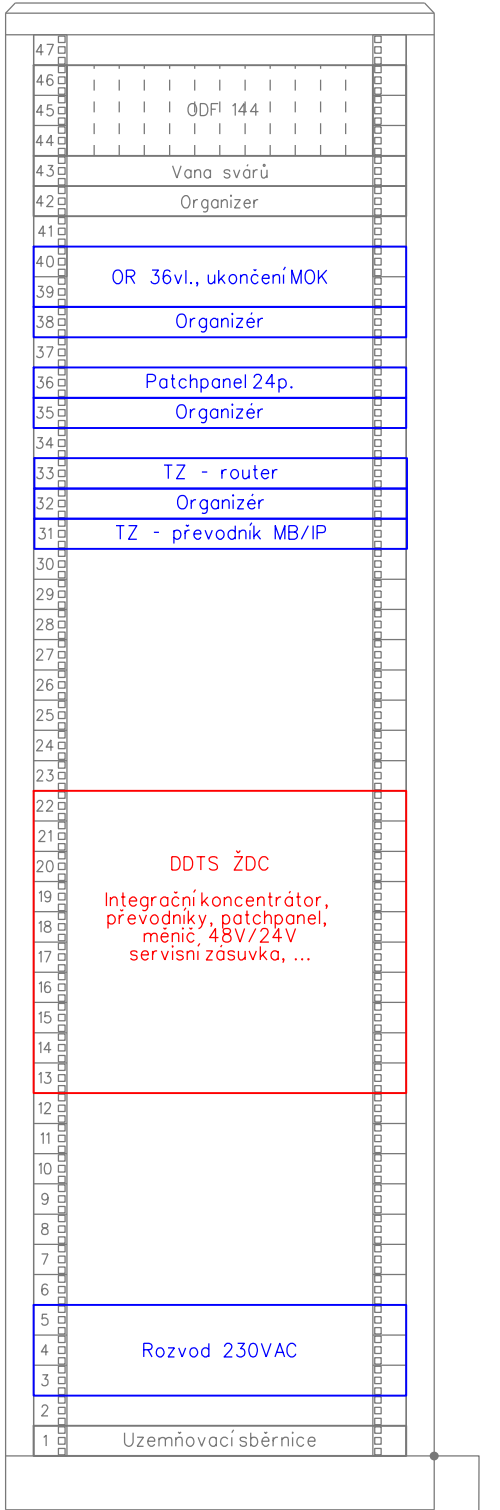


Spolufinancováno Nástrojem Evropské unie pro propojení Evropy



Za tuto publikaci odpovídá pouze její autor. Evropská unie nenes odpovědnost za jakoukoli využití informací v ní obsažených.
Orientační schéma:

Razítko oprávněné osoby:

Podpis: Datum:

| Revize: | Datum: | Popis: | Kontroloval: |
|---------|---------|-----------------------------------|----------------------|
| 001 | 12/2022 | Definitivní odevzdání dokumentace | Ing. Ondřej Krupička |
| | | | |
| | | | |
| | | | |

| | | |
|---------------------|---|---|
| Stavebník/Investor: | Správa železnic, státní organizace |  |
| Adresa: | Dlážděná 1003/7, 110 00 Praha 1 | |
| Zástupce investora: | Stavební správa západ | |
| Adresa: | Diamond Point, Ke Štvanici 656/3, 186 00 | |

| | | | | |
|--------------------------|--|-----------------------|-------------------|--|
| Zhotovitel stavby: | SUDOP PRAHA a.s. | | |  |
| Adresa: | Olšanská 1a, 130 00 Praha 3 | | | |
| Kontakt: | T: +420 267 094 111 E: praha@sudop.cz | | | |
| Zhotovitel objektu: | SUDOP PRAHA a.s. | | |  |
| Adresa: | Olšanská 1a, 130 00 Praha 3 | | | |
| Kontakt: | T: +420 267 094 111 E: praha@sudop.cz | | | |
| Hlavní projektant (HIP): | Specialista: | Odpovědný projektant: | Zpracovatel: | |
| Ing. Martin Raibr | Ing. Martin Štrof | Ing. Martin Štrof | Ing. Martin Štrof | |

| | | | | |
|----------------------------|--------------------|---|----------|--|
| Název stavby/akce: | | ETCS Praha Uhříněves – Praha hl. n. (mimo) | | Označení (S-kód): S632000048 |
| | | | | Označení zhotovitele: 22-092.208 |
| Název části: | | Železniční sdělovací zařízení | | Označení části: D.2 |
| Název objektu: | | ŽST Praha Malešice, DDTS ŽDC | | Označení objektu/komplexu: PS 02-03-93 |
| Název přílohy: | | ŽST Praha Malešice, umístění zařízení ve VB | | Číslo přílohy: 2.204 |
| Název dílčí části přílohy: | | - | | Paré: |
| Kraj: | Katastrální území: | TUDU: | | |
| Hlavní město Praha | viz. TZ | viz. TZ | | |
| | | | | |
| Stupeň dokumentace: | Datum zpracování: | Formáty: | Měřítko: | |
| DSP | 01/2023 | 3xA4 | 1: 50 | |

S-kód: S 6 3 2 0 0 0 0 4 8 - D S P X - D 2 X X X - P S 0 2 0 3 1 3 - X X - 2 - 2 0 4 - 0 0 1
[Prostor pro další informace]