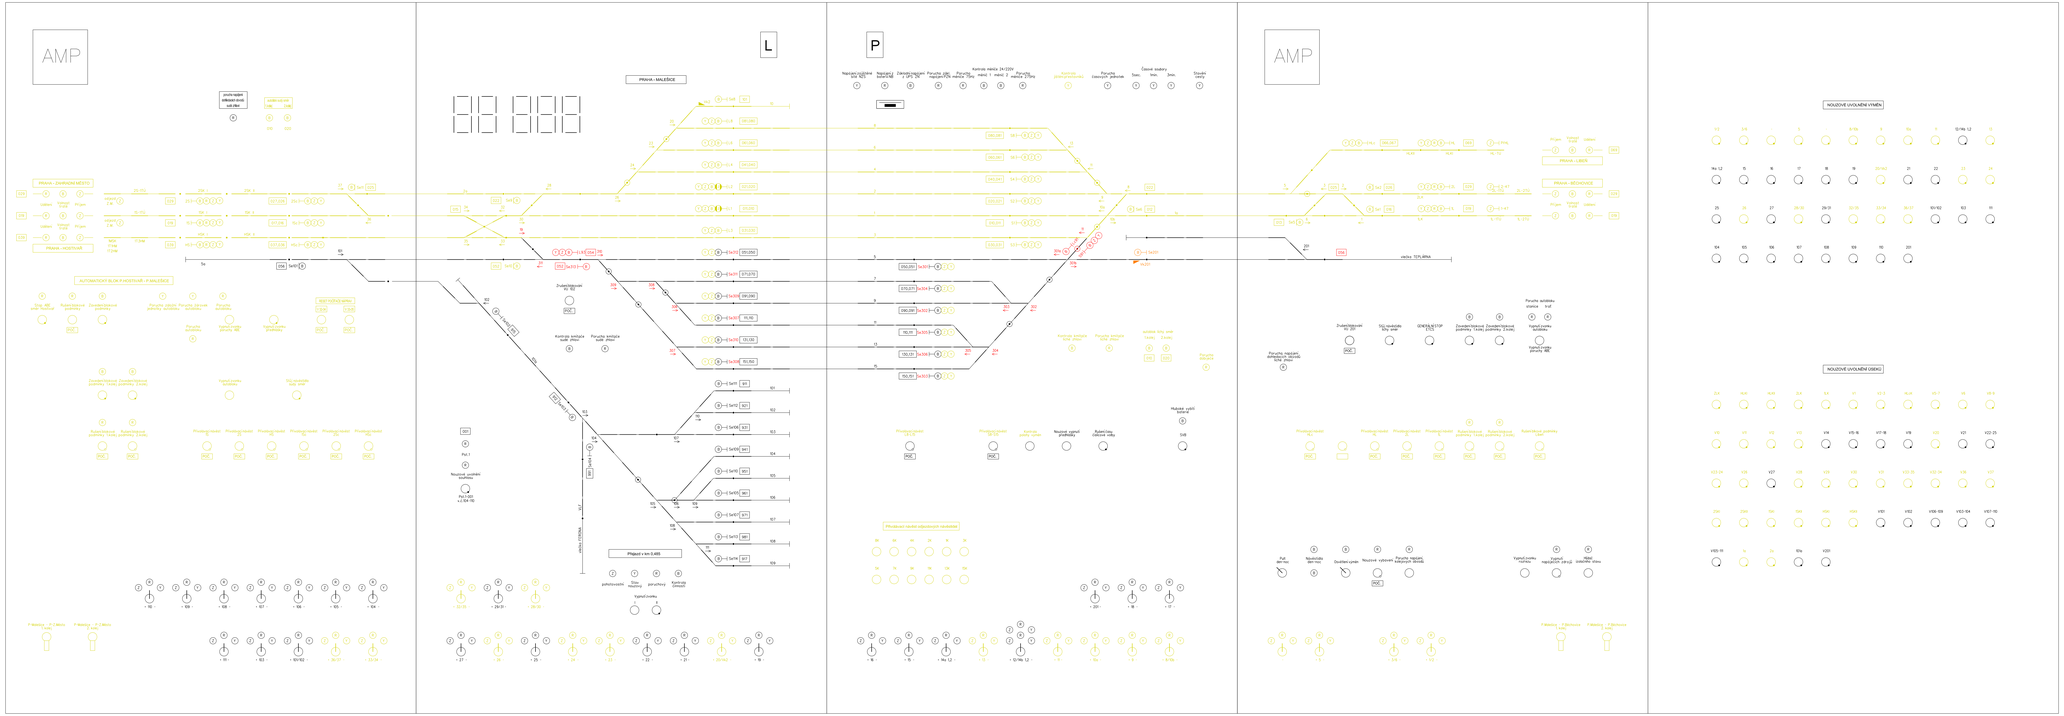

Spolufinancováno Nástrojem Evropské unie pro propojení Evropy

Tato publikace odráží pouze názor autora a Unie nenese odpovědnost za jakékoli využití informací v ní obsažených. Úplné znění právního oznámení naleznete na webových stránkách Evropské unie.

Použito na výrobní výkresy:

Podpis: Datum:

Revize:	Datum:	Popis:	Kontroloval:
001	11/2022	Definitivní zákresová dokumentace	Ing. Martin Kaštyr

Stavebník/Investor:	**Správa železnic, státní organizace**
Adresa:	Dlážděná 1003/7, 110 00 Praha 1
Zástupce investora:	Stavební správa západ
Adresa:	Diamond Point, Za Žižkovem 656/3, 186 00

Zhotovitel stavby:	**SUDOP PRAHA a.s.**
Adresa:	Olšanská 1a, 130 00 Praha 3
Kontakt:	T: +420 267 094 111 E: praha@sudop.cz
Zhotovitel objektu:	**SUDOP PRAHA a.s.**
Adresa:	Olšanská 1a, 130 00 Praha 3
Kontakt:	T: +420 267 094 111 E: praha@sudop.cz

Hlavní projektant (HIP):	Spolupráce:	Zpracovatel:
Ing. Martin Kaštyr	Ing. Martin Kaštyr	Ing. Martin Kaštyr

Název stavby/akce:	**ETCS Praha Uhříněves – Praha hl. n. (mimo)**	Označení (číslo): 5633000048
		Označení zhotovitele: 22-062.208
Název části:	Úprava SZZ a TZZ pro ETCS	Označení části: **D.1.2.2**
Název objektu:	**Praha-Malešice, provizorní SZZ pro ETCS**	Označení objektu/celku: **PS 01-03-91**
Název přílohy:	Pohled na kolejovou desku	Číslo přílohy: **2. 0601**
Název části dokumentace:		Pořadí:

Měřítko:	Kancelářské centrum:	Tužka:	
Hlavní město Praha	viz. TZ	viz. TZ	

Stupeň dokumentace:	Datum zpracování:	Formátu:	Měřítko:
DSP	01/2023	A-A4	-

Tento výkres je majetkem společnosti SUDOP PRAHA a.s. a nesmí být bez jejího souhlasu kopírován ani jinak rozmnožován. Výkres smí být použit pouze pro účel, pro který byl vyhotoven.