


ŽST PRAHA-MALEŠICE, MÍSTNÍ KABELIZACE


UMÍSTĚNÍ A VNITŘNÍ INSTALACE MK VE VB

ŽST. PRAHA MALEŠICE, VÝPRAVNÍ BUDOVA
MÍSTNOST KABELOVÝCH ZÁVĚRŮ (1.NP)

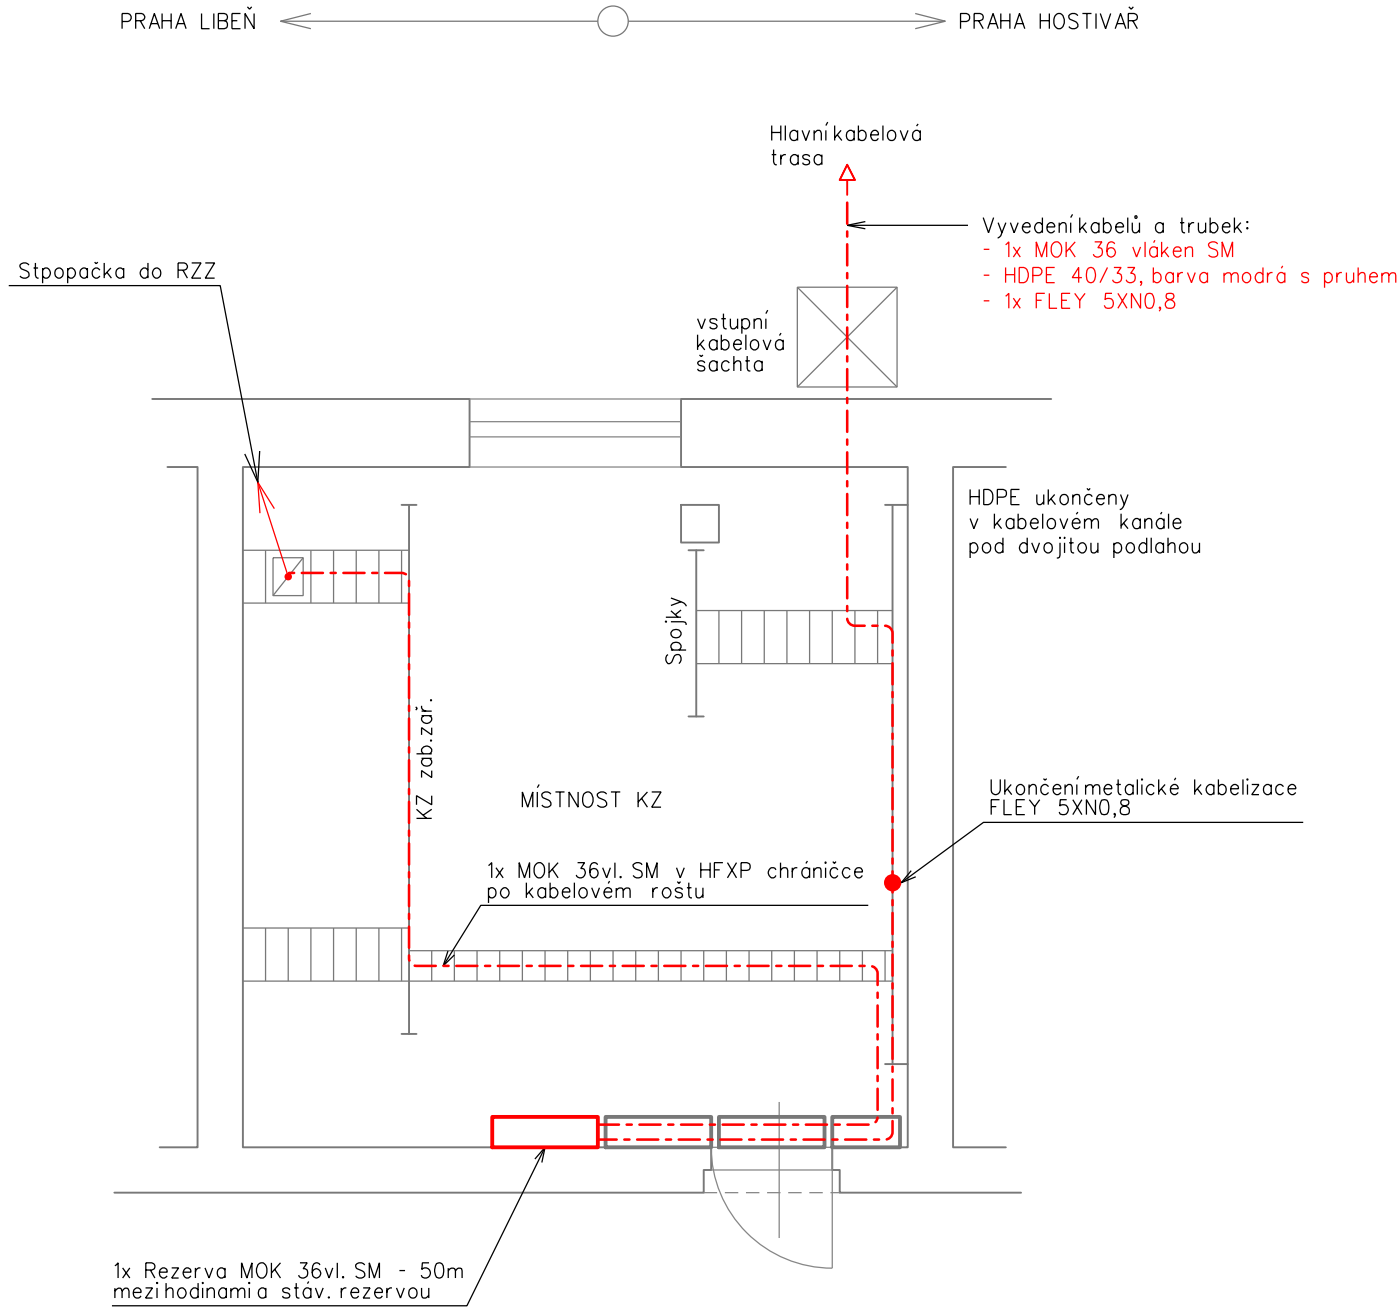


- VYSVĚTLIVKY:
- Zařízení propojení stávající
 - Zařízení propojení řešené v rámci tohoto PS
 - Zařízení propojení řešené v rámci jiných PS této stavby
 - Zařízení demontáž nebo přemístění v rámci jiných PS této stavby


ŽST PRAHA-MALEŠICE
VÝPRAVNÍ BUDOVA, SDĚL. MÍSTNOST

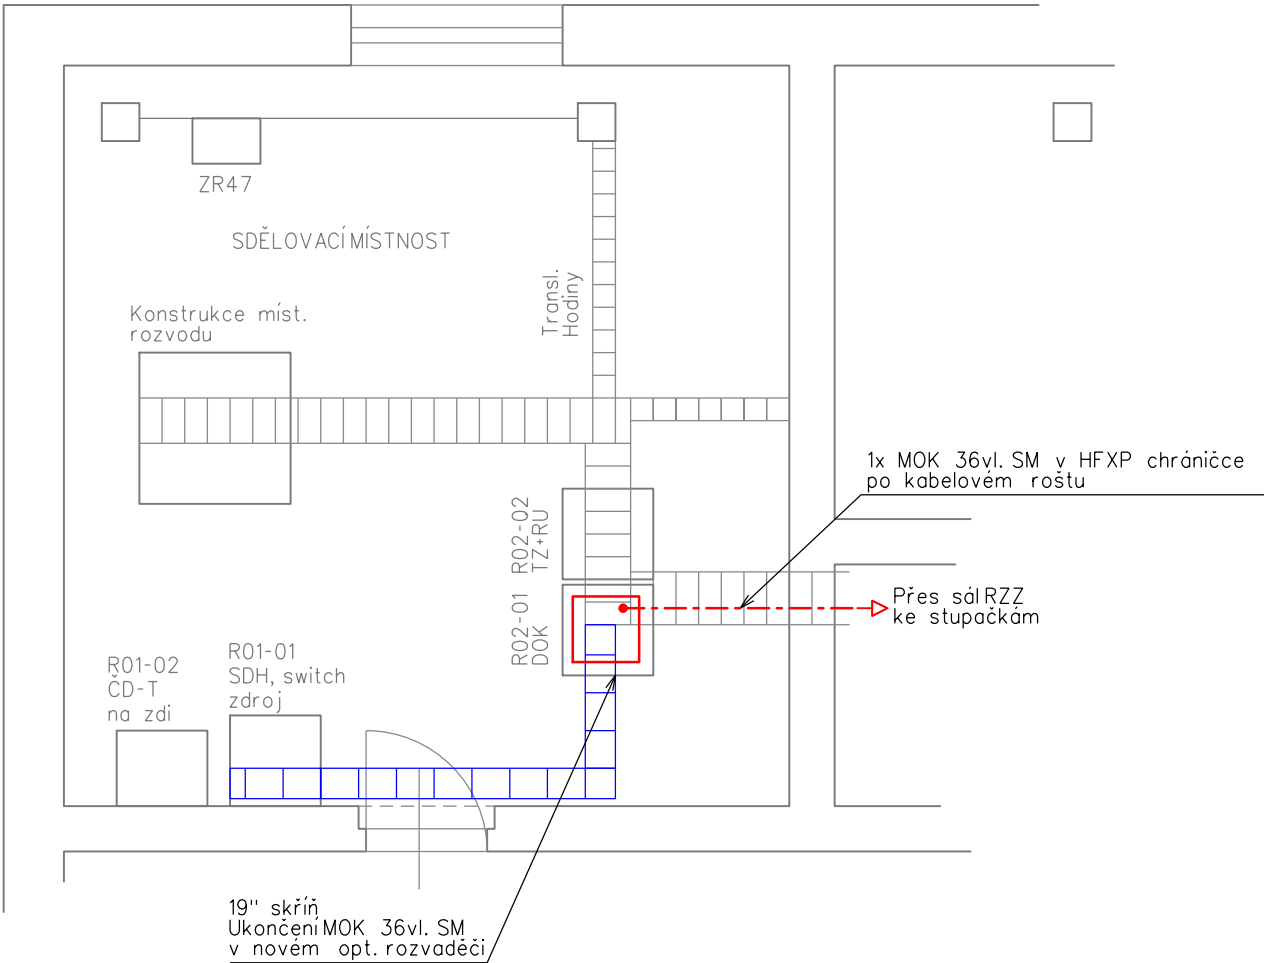

Rack 01-01 Triton 19" 42U

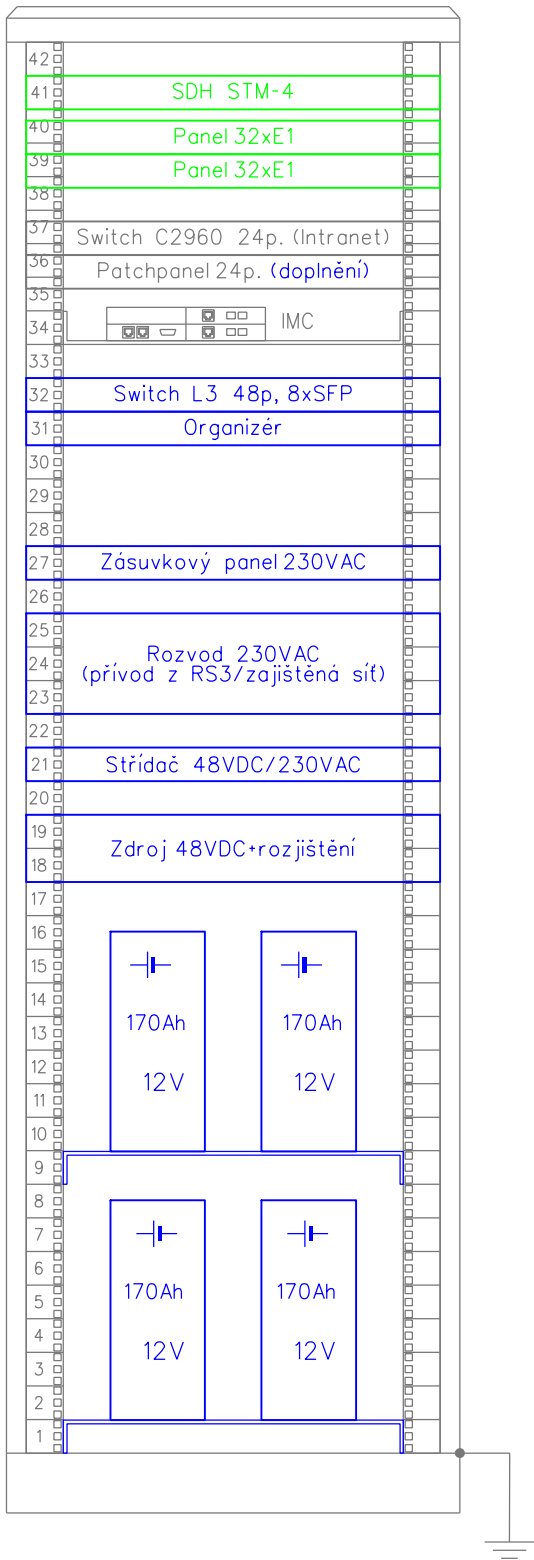

Rack 02-01 Triton 19" 47U

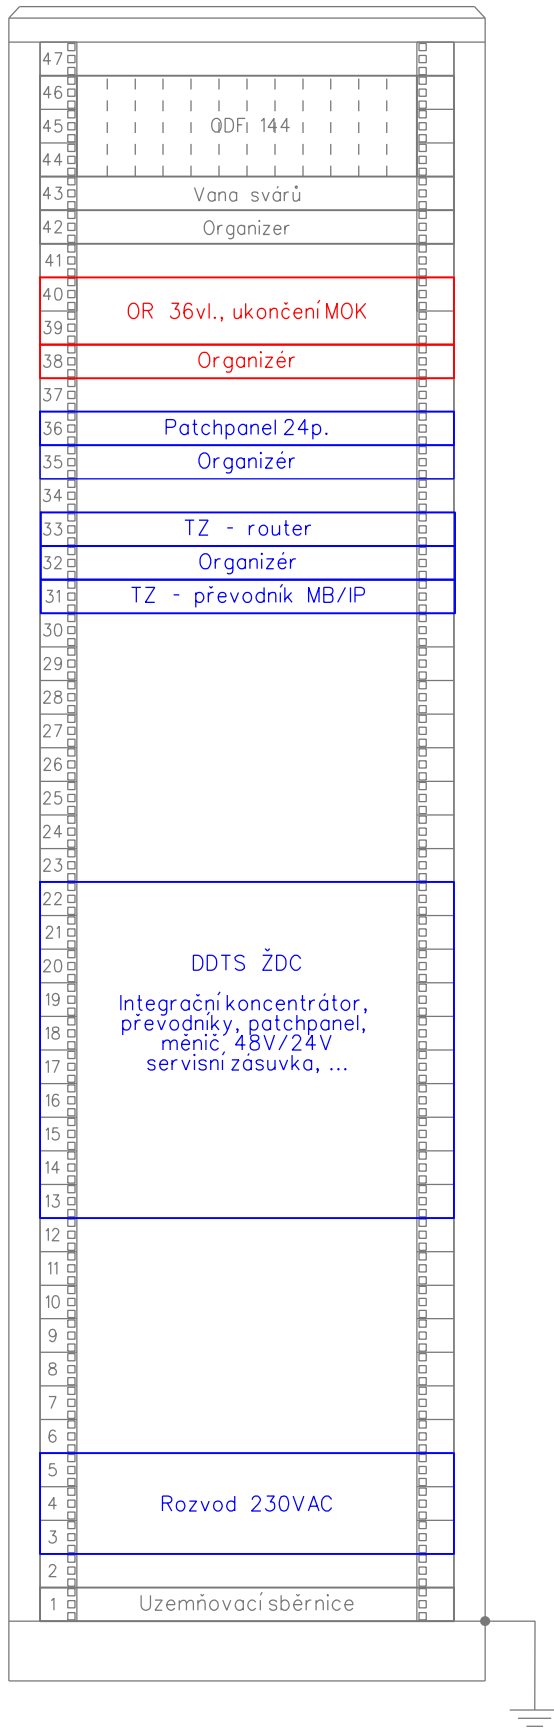

| | | | | | | | | | |
|--|--|--|--|--|--|-----------------------------------|--|---|--|
| | | | | Spolufinancováno Nástrojem Evropské unie pro propojení Evropy | | | | | |
| Za tuto publikaci odpovídá pouze její autor. Evropská unie nenes odpovědnost za jakoukoli využití informací v ní obsažených. | | | | Orientační schéma: | | | | | |
| Revize: | | | | Datum: | | Popis: | | Kontroloval: | |
| 001 | | | | 12/2022 | | Definitivní odevzdání dokumentace | | Ing. Martin Štrof | |
| Stavebník/Investor: | | | | Správa železnic, státní organizace | | | | | |
| Adresa: | | | | Dlážděná 1003/7, 110 00 Praha 1 | | | | | |
| Zástupce investora: | | | | Stavební správa západ | | | | | |
| Adresa: | | | | Diamond Point, Ke Štvanici 656/3, 186 00 | | | | | |
| Zhotovitel stavby: | | | | SUDOP PRAHA a.s. | | | | | |
| Adresa: | | | | Olšanská 1a, 130 00 Praha 3 | | | | | |
| Kontakt: | | | | T: +420 267 094 111 E: praha@sudop.cz | | | | | |
| Zhotovitel objektu: | | | | SUDOP PRAHA a.s. | | | | | |
| Adresa: | | | | Olšanská 1a, 130 00 Praha 3 | | | | | |
| Kontakt: | | | | T: +420 267 094 111 E: praha@sudop.cz | | | | | |
| Hlavní projektant (HIP): | | | | Specialista: | | Odpovědný projektant: | | Zpracovatel: | |
| Ing. Martin Raibr | | | | Ing. Martin Štrof | | Jan Vlk | | Jan Vlk | |
| Název stavby/akce: | | | | ETCS Praha Uhřetěves – Praha hl. n. (mimo) | | | | Označení (S-kód): | |
| | | | | | | | | S632000048 | |
| Název části: | | | | Železniční sdělovací zařízení | | | | Označení zhotovitele: | |
| Název objektu: | | | | ŽST Praha-Malešice, místní kabelizace | | | | 22-092.208 | |
| Název přílohy: | | | | Umístění a vnitřní instalace MK ve VB | | | | Označení části: D.2 | |
| Název dílčí části přílohy: | | | | - | | | | Označení objektu/komplexu: PS 02-03-91 | |
| Kraj: | | | | Katastrální území: | | TUDU: | | Číslo přílohy: 2 . 301 | |
| Hlavní město Praha | | | | viz. TZ | | viz. TZ | | Paré: | |
| Stupeň dokumentace: | | | | Datum zpracování: | | Formáty: | | Měřítko: | |
| DSP | | | | 01/2023 | | 4x4 | | 1:50 | |
| S-kód: | | | | Stupeň dokumentace: | | Část: | | Objekt: | |
| S 6 3 2 0 0 0 4 8 | | | | - D S P X - | | D 2 1 X X - | | P S 0 2 0 3 9 1 - | |
| Předmět: | | | | Příloha: | | Podoblast: | | Revize: | |
| - | | | | - | | - | | - | |
| (Prostor pro další informace) | | | | | | | | | |