



ŽST PRAHA MALEŠICE, DDTS ŽDC

ŽST PRAHA-MALEŠICE,KONTEJNER ZAB. ZAŘ. UMÍSTĚNÍ DDTS ŽDC

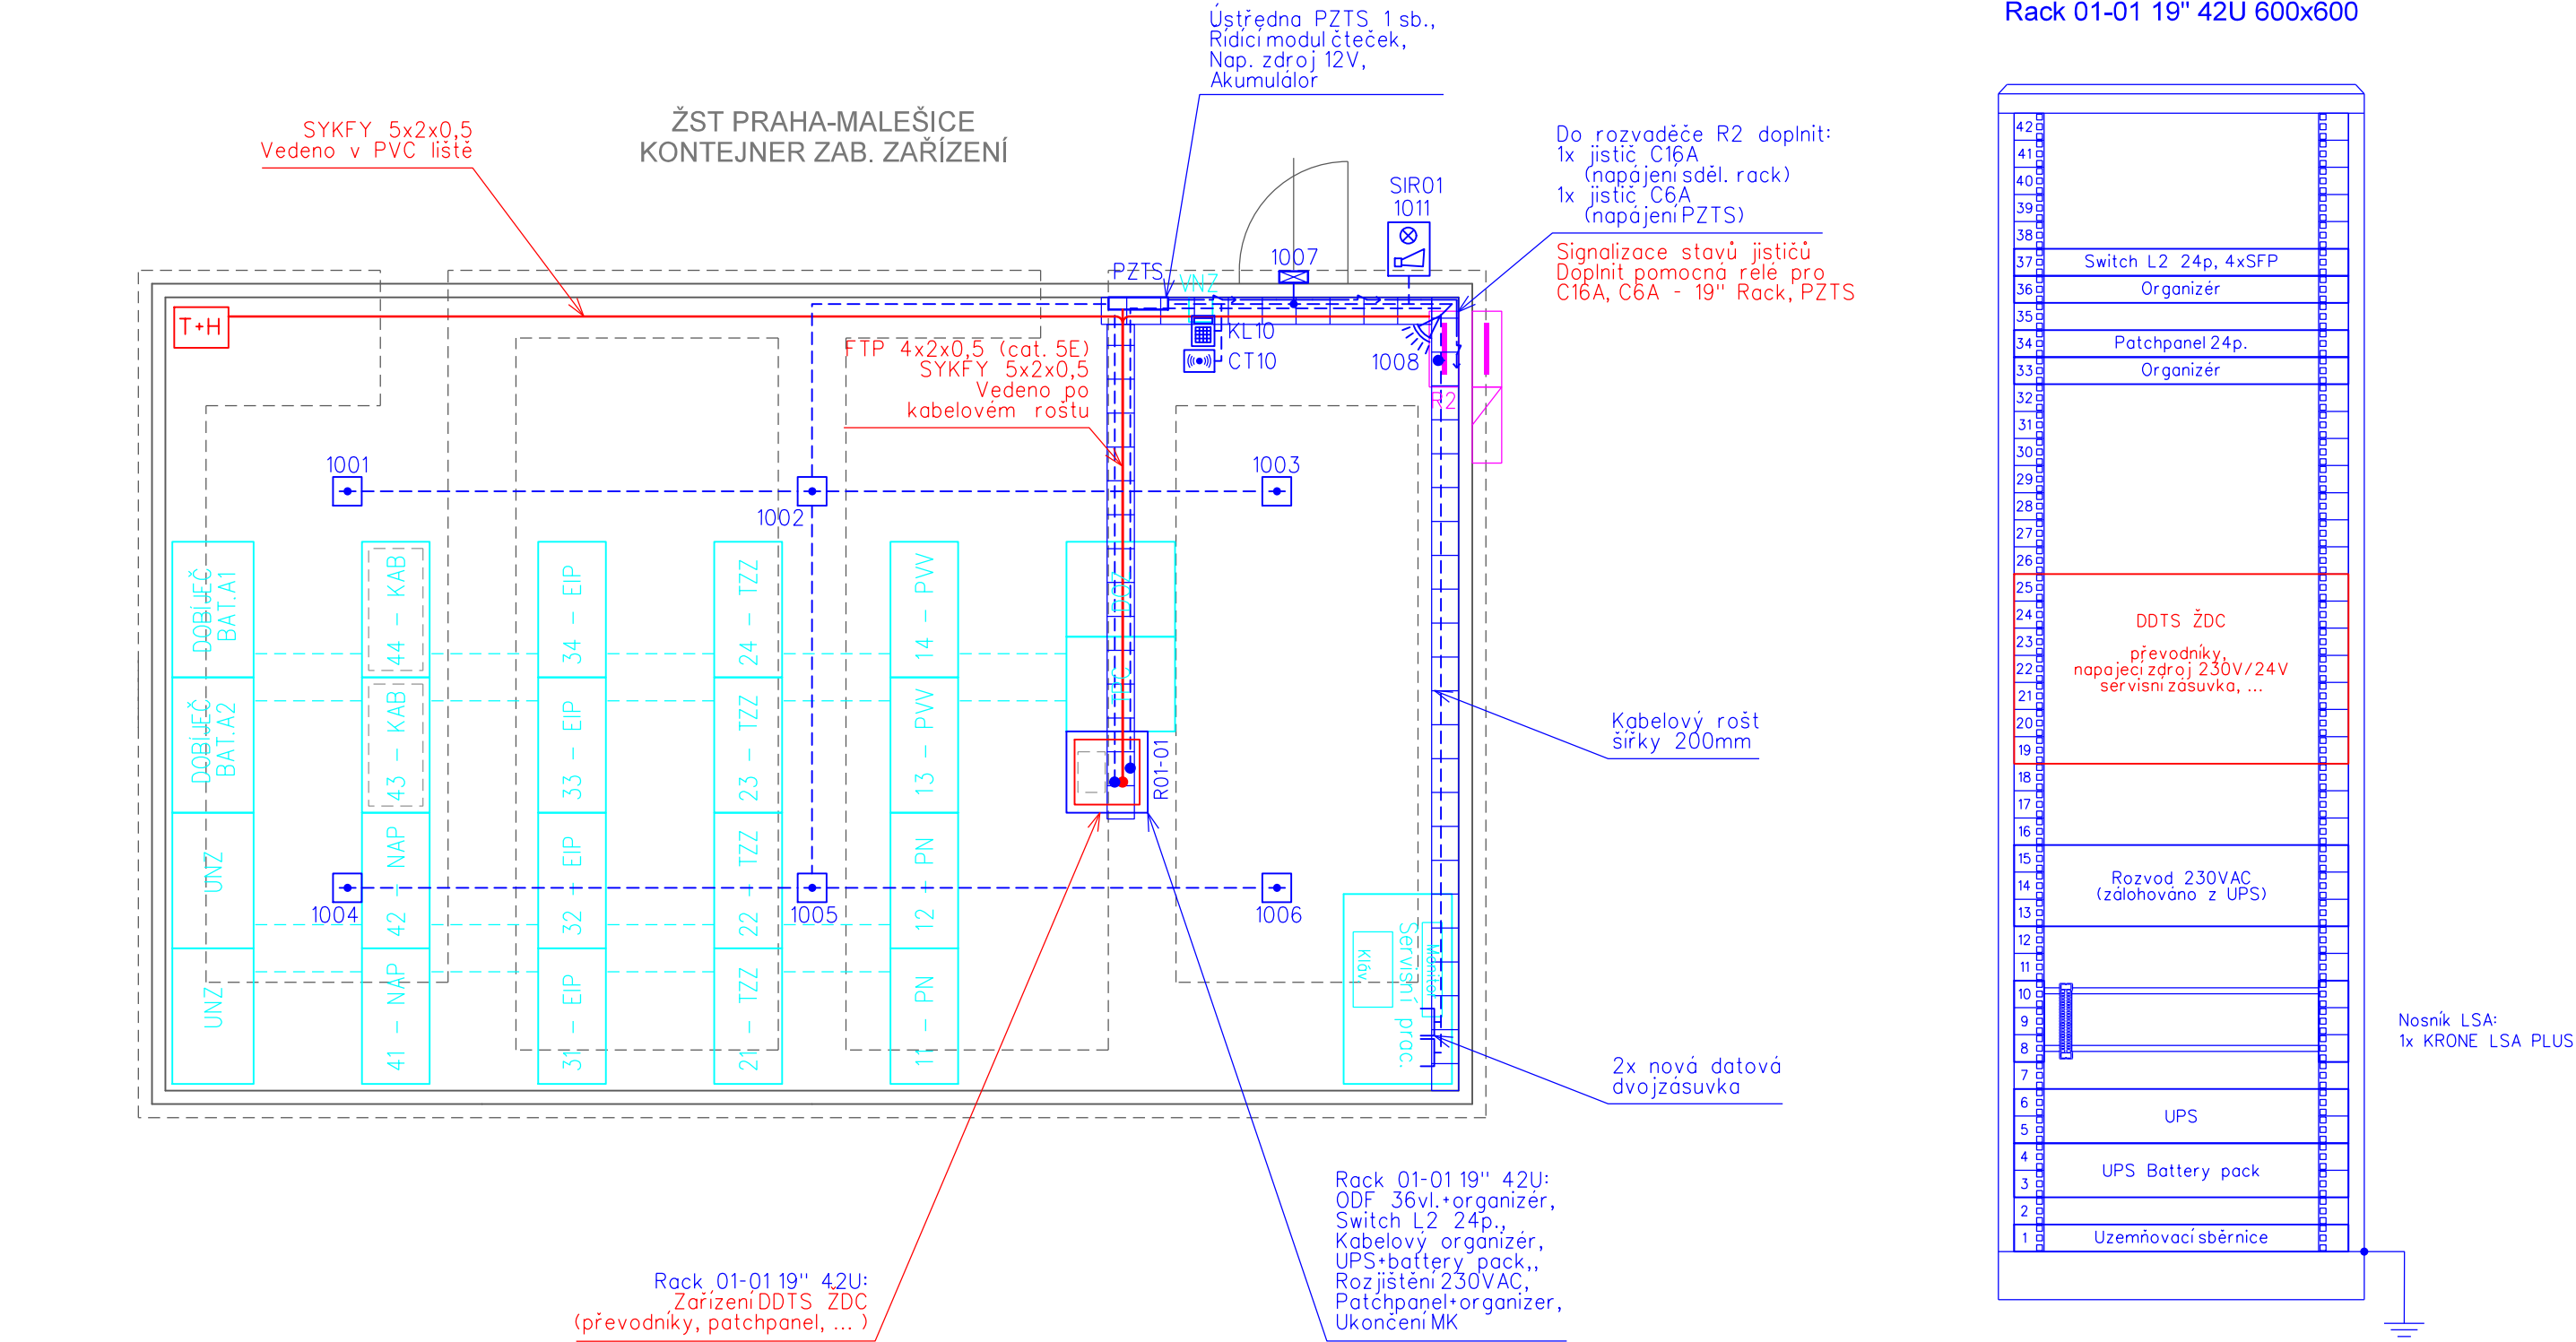

Rack 01-01 19" 42U 600x600

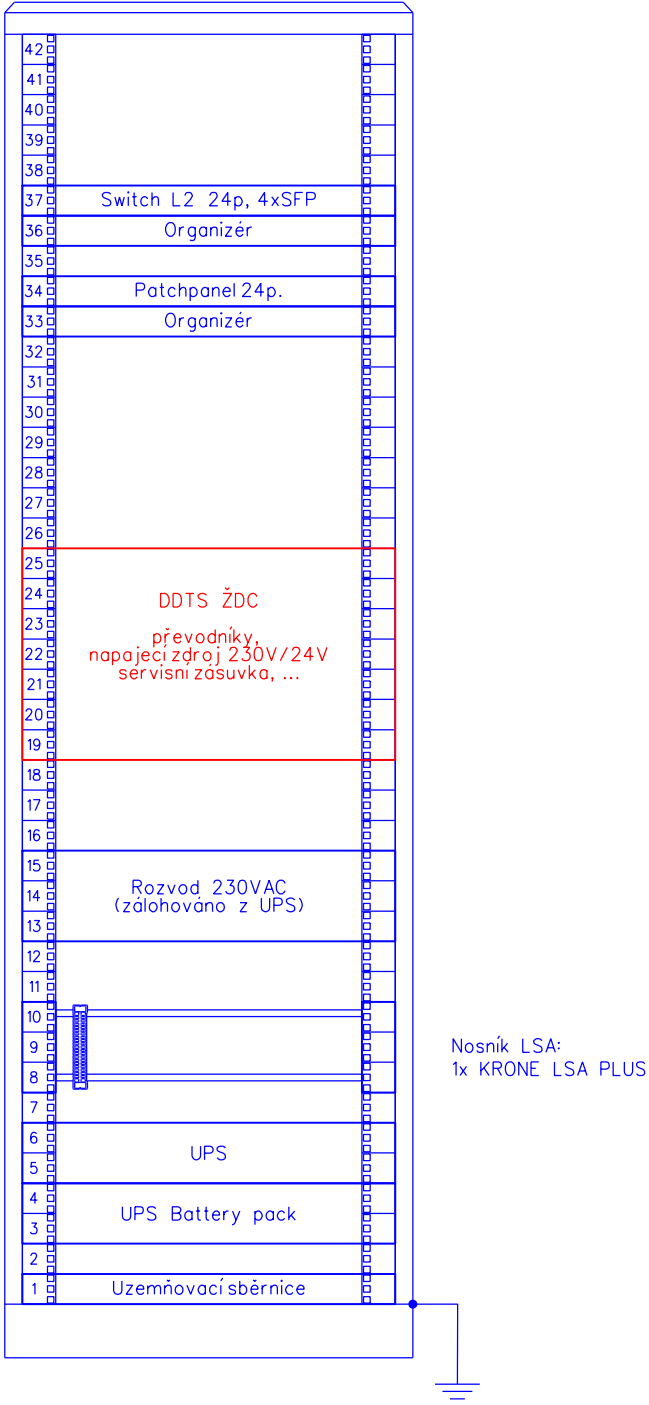

VYSVĚTLIVKY:

- Duální čidlo - PZTS
- Klávesnice k ústředně PZTS
- Dveřní, okenní magnetický kontakt - PZTS
- Propojovací krabice
- Venkovní sířena s optickou signalizací
- Bezkontaktní čtečka karet
- Koncentrátor
- Opticko-teplotní (mutlisenzorový) hlásič
- Čidlo teploty a vlhkosti
- Kabelová trasa v ochranných lištách LV (SYKFY Xx2x0,5, LAM TWIN 2x2x0,5)
- Kabelová trasa v ochranných lištách LV (NYY-J 3x1,5)
- Sdělovací zařízení budované v rámci této části dokumentace
- Zařízení budované v rámci této stavby, v jiných PS/SO

Spolufinancováno Nástrojem Evropské unie pro propojení Evropy


Za tuto publikaci odpovídá pouze její autor. Evropská unie nenese odpovědnost za jakoukoli využití informací v ní obsažených.



Orientační schéma:

Razítko oprávněné osoby:

Podpis: Datum:

Revize:	Datum:	Popis:	Kontroloval:
001	12/2022	Definitivní odevzdání dokumentace	Ing. Ondřej Krupička

Stavebník/Investor:	<b>Správa železnic, státní organizace</b>	
Adresa:	Dlážděná 1003/7, 110 00 Praha 1	
Zástupce investora:	Stavební správa západ	
Adresa:	Diamond Point, Ke Štvanici 656/3, 186 00	

Zhotovitel stavby:	<b>SUDOP PRAHA a.s.</b>			
Adresa:	Olšanská 1a, 130 00 Praha 3			
Kontakt:	T: +420 267 094 111 E: praha@sudop.cz			
Zhotovitel objektu:	<b>SUDOP PRAHA a.s.</b>			
Adresa:	Olšanská 1a, 130 00 Praha 3			
Kontakt:	T: +420 267 094 111 E: praha@sudop.cz			
Hlavní projektant (HIP):	Specialista:	Odpovědný projektant:	Zpracovatel:	
Ing. Martin Raibr	Ing. Martin Štrof	Ing. Martin Štrof	Ing. Martin Štrof	

Název stavby/akce:		ETCS Praha Uhříněves – Praha hl. n. (mimo)		Označení (S-kód): S632000048	
				Označení zhotovitele: 22-092.208	
Název části:		Železniční sdělovací zařízení		Označení části: <b>D.2</b>	
Název objektu:		ŽST Praha Malešice, DDTS ŽDC		Označení objektu/komplexu: <b>PS 02-03-93</b>	
Název přílohy:		ŽST Praha Malešice, umístění zařízení v TD		Číslo přílohy: <b>2.203</b>	
Název dílčí části přílohy:		-		Paré:	
Kraj:	Katastrální území:	TUDU:			
Hlavní město Praha	viz. TZ	viz. TZ			
Stupeň dokumentace:		Datum zpracování:	Formáty:	Měřítko:	
DSP		01/2023	3xA4	1: 50	
S-kód: S 6 3 2 0 0 0 0 4 8 - D S P X - D 2 X X X - P S 0 2 0 3 I 3 - X X - 2 - 2 0 3 - 0 0 I [Prostor pro další informace]					