


Praha Uhříněves - Praha hl.n. (mimo), úprava a doplnění přenosového systému


ŽST PRAHA-LIBEŇ, UMÍSTĚNÍ PŘENOSOVÉHO SYSTÉMU GSM-R

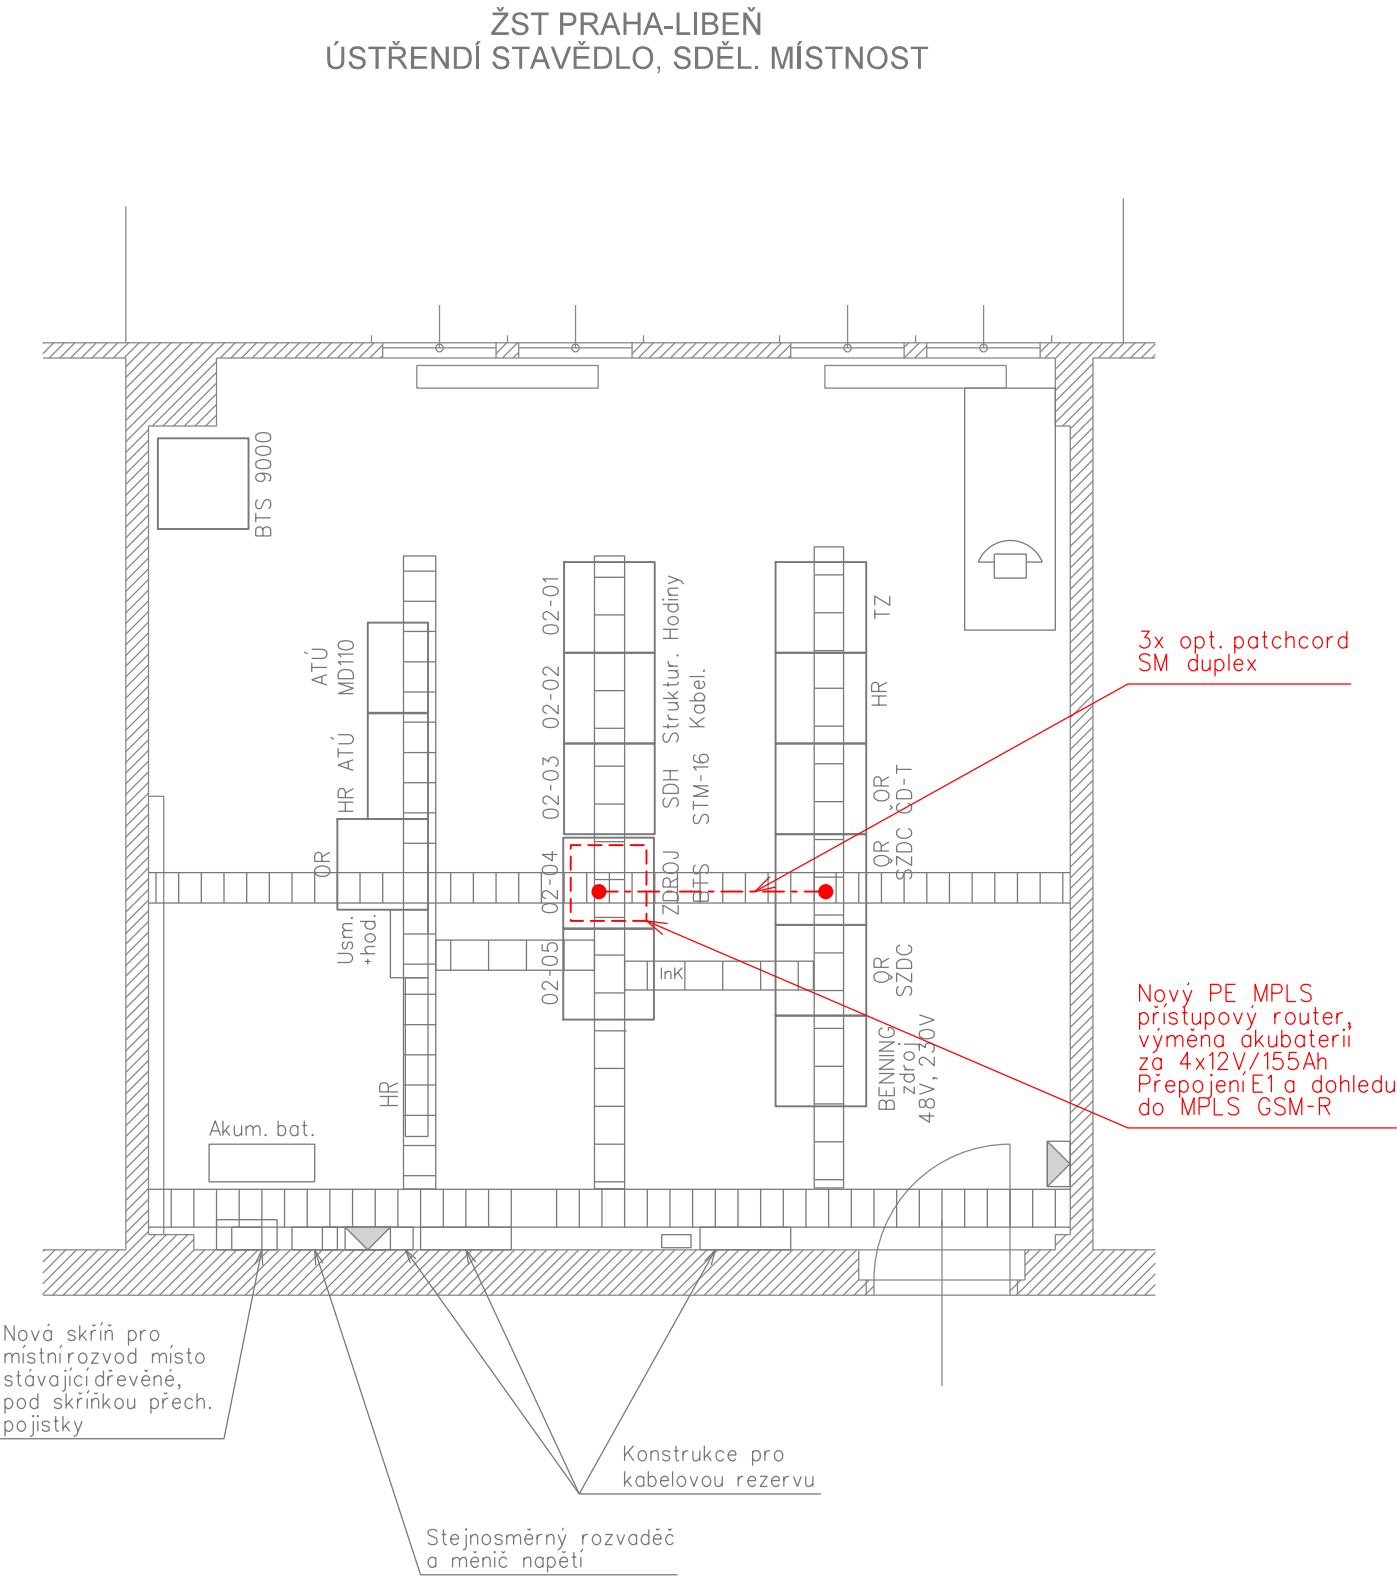

VYSVĚTLIVKY:

- Zařízení stávající
- Zařízení propojení budovaná v rámci tohoto PS
- Zařízení propojení budovaná v rámci jiných PS

Rack 02-04 Conteg 19" 42U

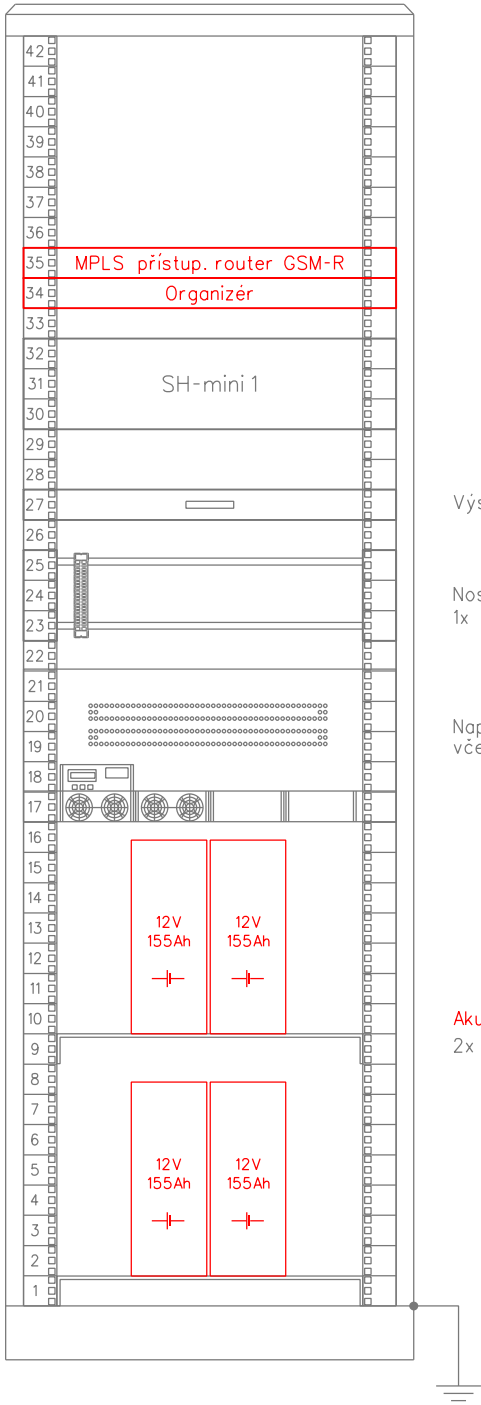

Výsuvná police - RAC-UP-X28-A1

Nosník LSA:
1x KRONE LSA PLUS

Napáječ FLATPACK 2/19"/výbava 2x 2kW,
včetně distribučního pole

Akum.baterie 48V/155Ah (4xčl.12V)
2x Bateriová police



Spolufinancováno Nástrojem Evropské unie pro propojení Evropy

Za tuto publikaci odpovídá pouze její autor. Evropská unie nenese odpovědnost za jakoukoli využití informací v ní obsažených.
Orientační schéma:

Razítko oprávněné osoby:

Podpis: Datum:

Revize:	Datum:	Popis:	Kontroloval:
001	12/2022	Definitivní odevzdání dokumentace	Ing. Martin Štrof

Stavebník/Investor:	Správa železnic, státní organizace	
Adresa:	Dlážděná 1003/7, 110 00 Praha 1	
Zástupce investora:	Stavební správa západ	
Adresa:	Diamond Point, Ke Štvanici 656/3, 186 00	

Zhotovitel stavby:	SUDOP PRAHA a.s.		
Adresa:	Olšanská 1a, 130 00 Praha 3		
Kontakt:	T: +420 267 094 111 E: praha@sudop.cz		
Zhotovitel objektu:	SUDOP PRAHA a.s.		
Adresa:	Olšanská 1a, 130 00 Praha 3		
Kontakt:	T: +420 267 094 111 E: praha@sudop.cz		
Hlavní projektant (HIP):	Specialista:	Odpovědný projektant:	Zpracovatel:
Ing. Martin Raibr	Ing. Martin Štrof	Ing. Pavel Víšek	Ing. Pavel Víšek

Název stavby/akce:		ETCS Praha Uhříněves – Praha hl. n. (mimo)		Označení (S-kód): S632000048
Název části:		Železniční sdělovací zařízení		Označení zhotovitele: 22-092.208
Název objektu:		Praha Uhříněves - Praha hl.n. (mimo), úprava a doplnění přenosového systému		Označení objektu/komplexu: PS 02-03-01
Název přílohy:		ŽST Praha-Libeň, umístění přenosového systému GSM-R		Číslo přílohy: 2 403
Název dílčí části přílohy:		-		Paré:
Kraj:	Katastrální území:	TUDU:		
Hlavní město Praha	viz. TZ	viz. TZ		
Stupeň dokumentace:		Datum zpracování:	Formáty:	Měřítko:
DSP	01/2023	3xA4	-	
S-kód: S 6 3 2 0 0 0 0 4 8 - D S P X - D 2 X X X - P S 0 2 0 3 0 1 - X X - 2 - 4 0 3 - 0 0 1 [Prostor pro další informace]				