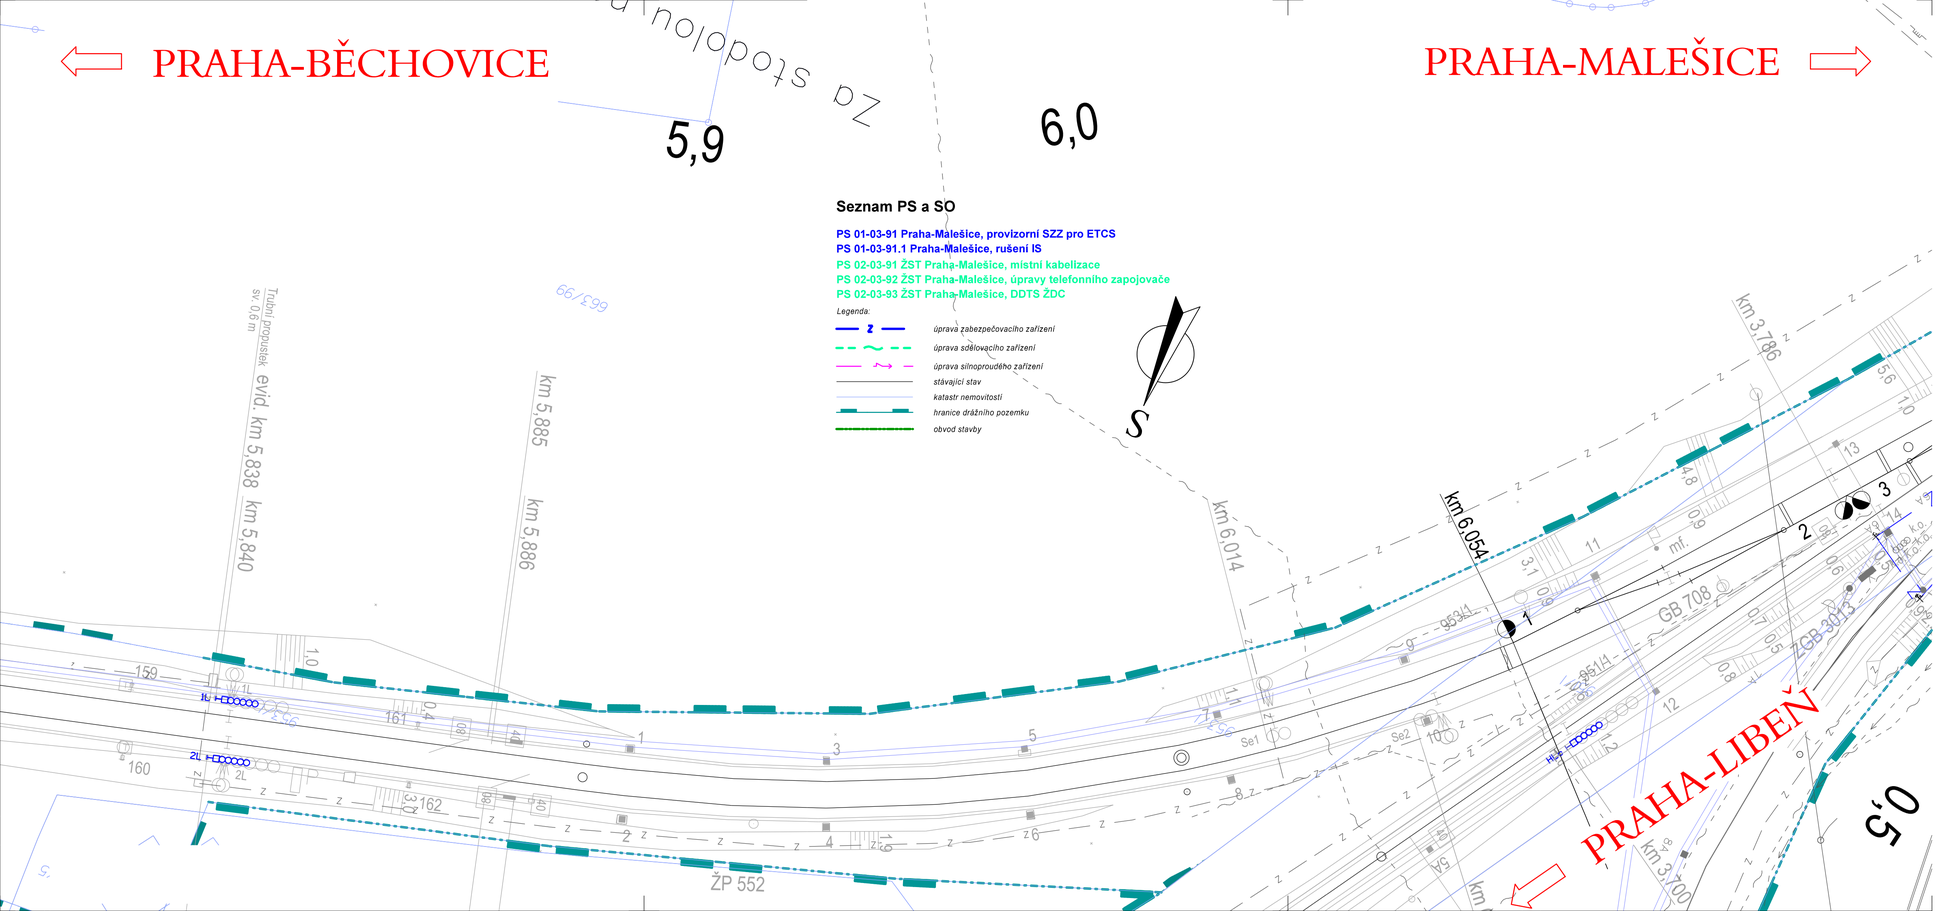

Revize:	Datum:	Popis:	Kontroloval:
001	12/2022	Definitivní odevzdání dokumentace	Ing. Martin Raibr

Název stavby/akce:	**ETCS Praha Uhříněves – Praha hl. n. (mimo)**		Označení (S-kód): S632000048
			Označení zhotovitele: 22-092.208
Název části:	Koordinační situace stavby		Označení části: **C.2**
Název objektu:	-		Označení objektu/komplexu: -
Název přílohy:	Situace stavby		Číslo přílohy: **- 01**
Název dílčí části přílohy:	-		Paré:
Kraj:	Katastrální území:	TUDU:	
Hlavní město Praha	viz. TZ	viz. TZ	
Stupeň dokumentace:	Datum zpracování:	Formáty:	Měřítko:
DSP	01/2023	4 x A4	1 : 500

S-kód:	Stupeň dokumentace:	Část:	Objekt:	Podobjekt:	Příloha:	Revize:
S 6 3 2 0 0 0 0 4 8	_ D S P	_ C 2 X X X	_ X X X X X X X X	_ X X	_ X X	_ 0 0 1

(Prostor pro další informace)