



Praha Uhříněves - Praha hl.n. (mimo), doplnění a rozšíření GSM-R

BTS PRAHA-HOSTIVAŘ, SCHÉMA NAPÁJENÍ

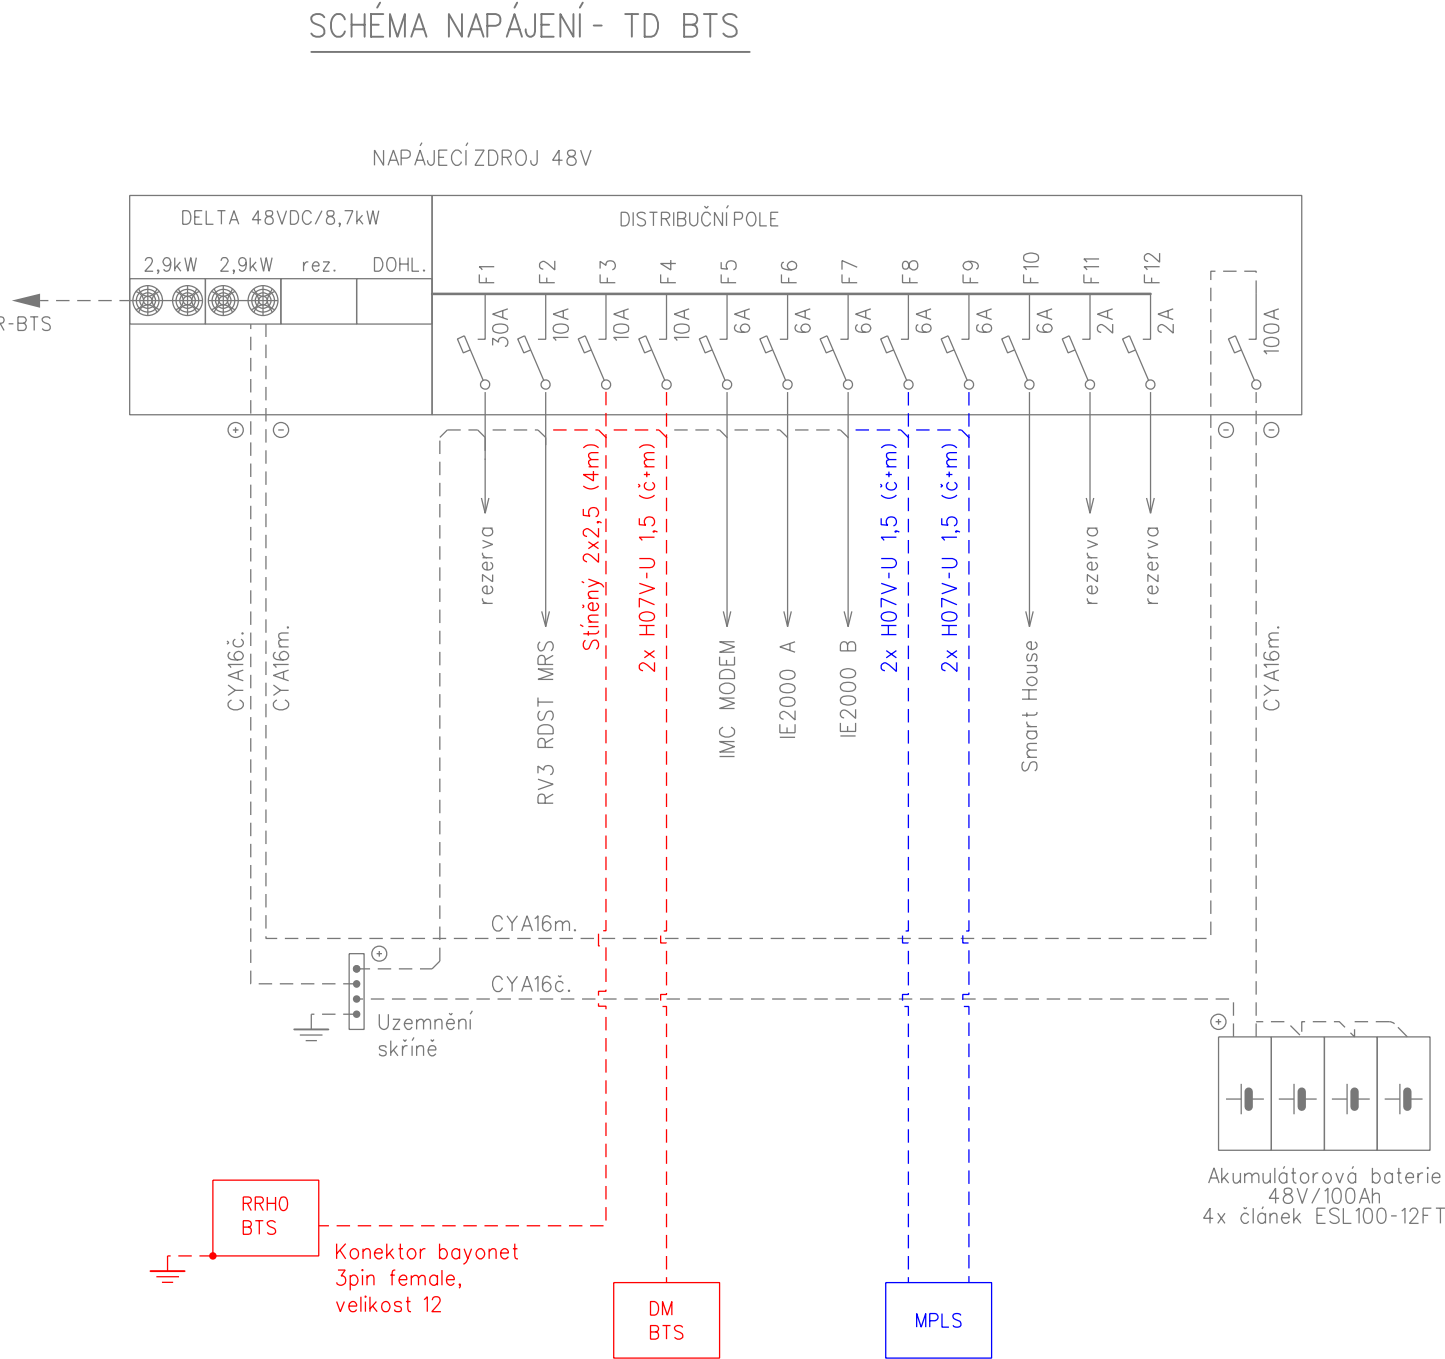

VYSVĚTLIVKY:

- Zařízení stávající objekty
- Sdělovací zařízení propojení řešené v rámci tohoto PS
- Sdělovací zařízení propojení řešené v rámci jiných PS této stavby



Spolufinancováno Nástrojem Evropské unie pro propojení Evropy

Za tuto publikaci odpovídá pouze její autor. Evropská unie nenese odpovědnost za jakoukoli využití informací v ní obsažených.

Orientační schéma:

Razítko oprávněné osoby:

Podpis: Datum:

Revize:	Datum:	Popis:	Kontroloval:
001	12/2022	Definitivní odevzdání dokumentace	Ing. Martin Štrof

Stavebník/Investor:

Adresa:

Zástupce investora:


Adresa:

Správa železnic, státní organizace

Dlážděná 1003/7, 110 00 Praha 1

Stavební správa západ

Diamond Point, Ke Štvanici 656/3, 186 00



Zhotovitel stavby:

Adresa:


Kontakt:

SUDOP PRAHA a.s.

Olšanská 1a, 130 00 Praha 3

T: +420 267 094 111

E: praha@sudop.cz



Zhotovitel objektu:

Adresa:


Kontakt:

SUDOP PRAHA a.s.

Olšanská 1a, 130 00 Praha 3

T: +420 267 094 111

E: praha@sudop.cz



Hlavní projektant (HIP):	Specialista:	Odpovědný projektant:	Zpracovatel:
Ing. Martin Raibr	Ing. Martin Štrof	Ing. Pavel Víšek	Ing. Pavel Víšek

Název stavby/akce:

Název části:

Název objektu:

Název přílohy:

Název dílčí části přílohy:

Kraj:

Hlavní město Praha

ETCS Praha Uhříněves – Praha hl. n. (mimo)

Železniční sdělovací zařízení

Praha Uhříněves - Praha hl.n. (mimo), doplnění a rozšíření GSM-R

BTS Praha-Hostivař, schéma napájení

-

Katastrální území:

víz. TZ

TUDU:

víz. TZ

Označení (S-kód):

Označení zhotovitele:

Označení části:

Označení objektu/komplexu:

Číslo přílohy:

Paré:

S632000048

22-092.208

D.2

PS 02-03-11

2 304

Stupeň dokumentace:	Datum zpracování:	Formáty:	Měřítko:
DSP	01/2023	2xA4	-

S-kód: S 6 3 2 0 0 0 0 0 4 8 - D S P X - D 2 X X X - P S 0 2 0 3 1 1 - X X - 2 - 3 0 4 - 0 0 1

Stupeň dokumentace: Část: Objekt: Podobjekt: Příloha: Revize:

[Prostor pro další informace]