


PŮDORYS - 1.NP
1:50

Pracoviště dispečerů ETCS (D-ETCS)

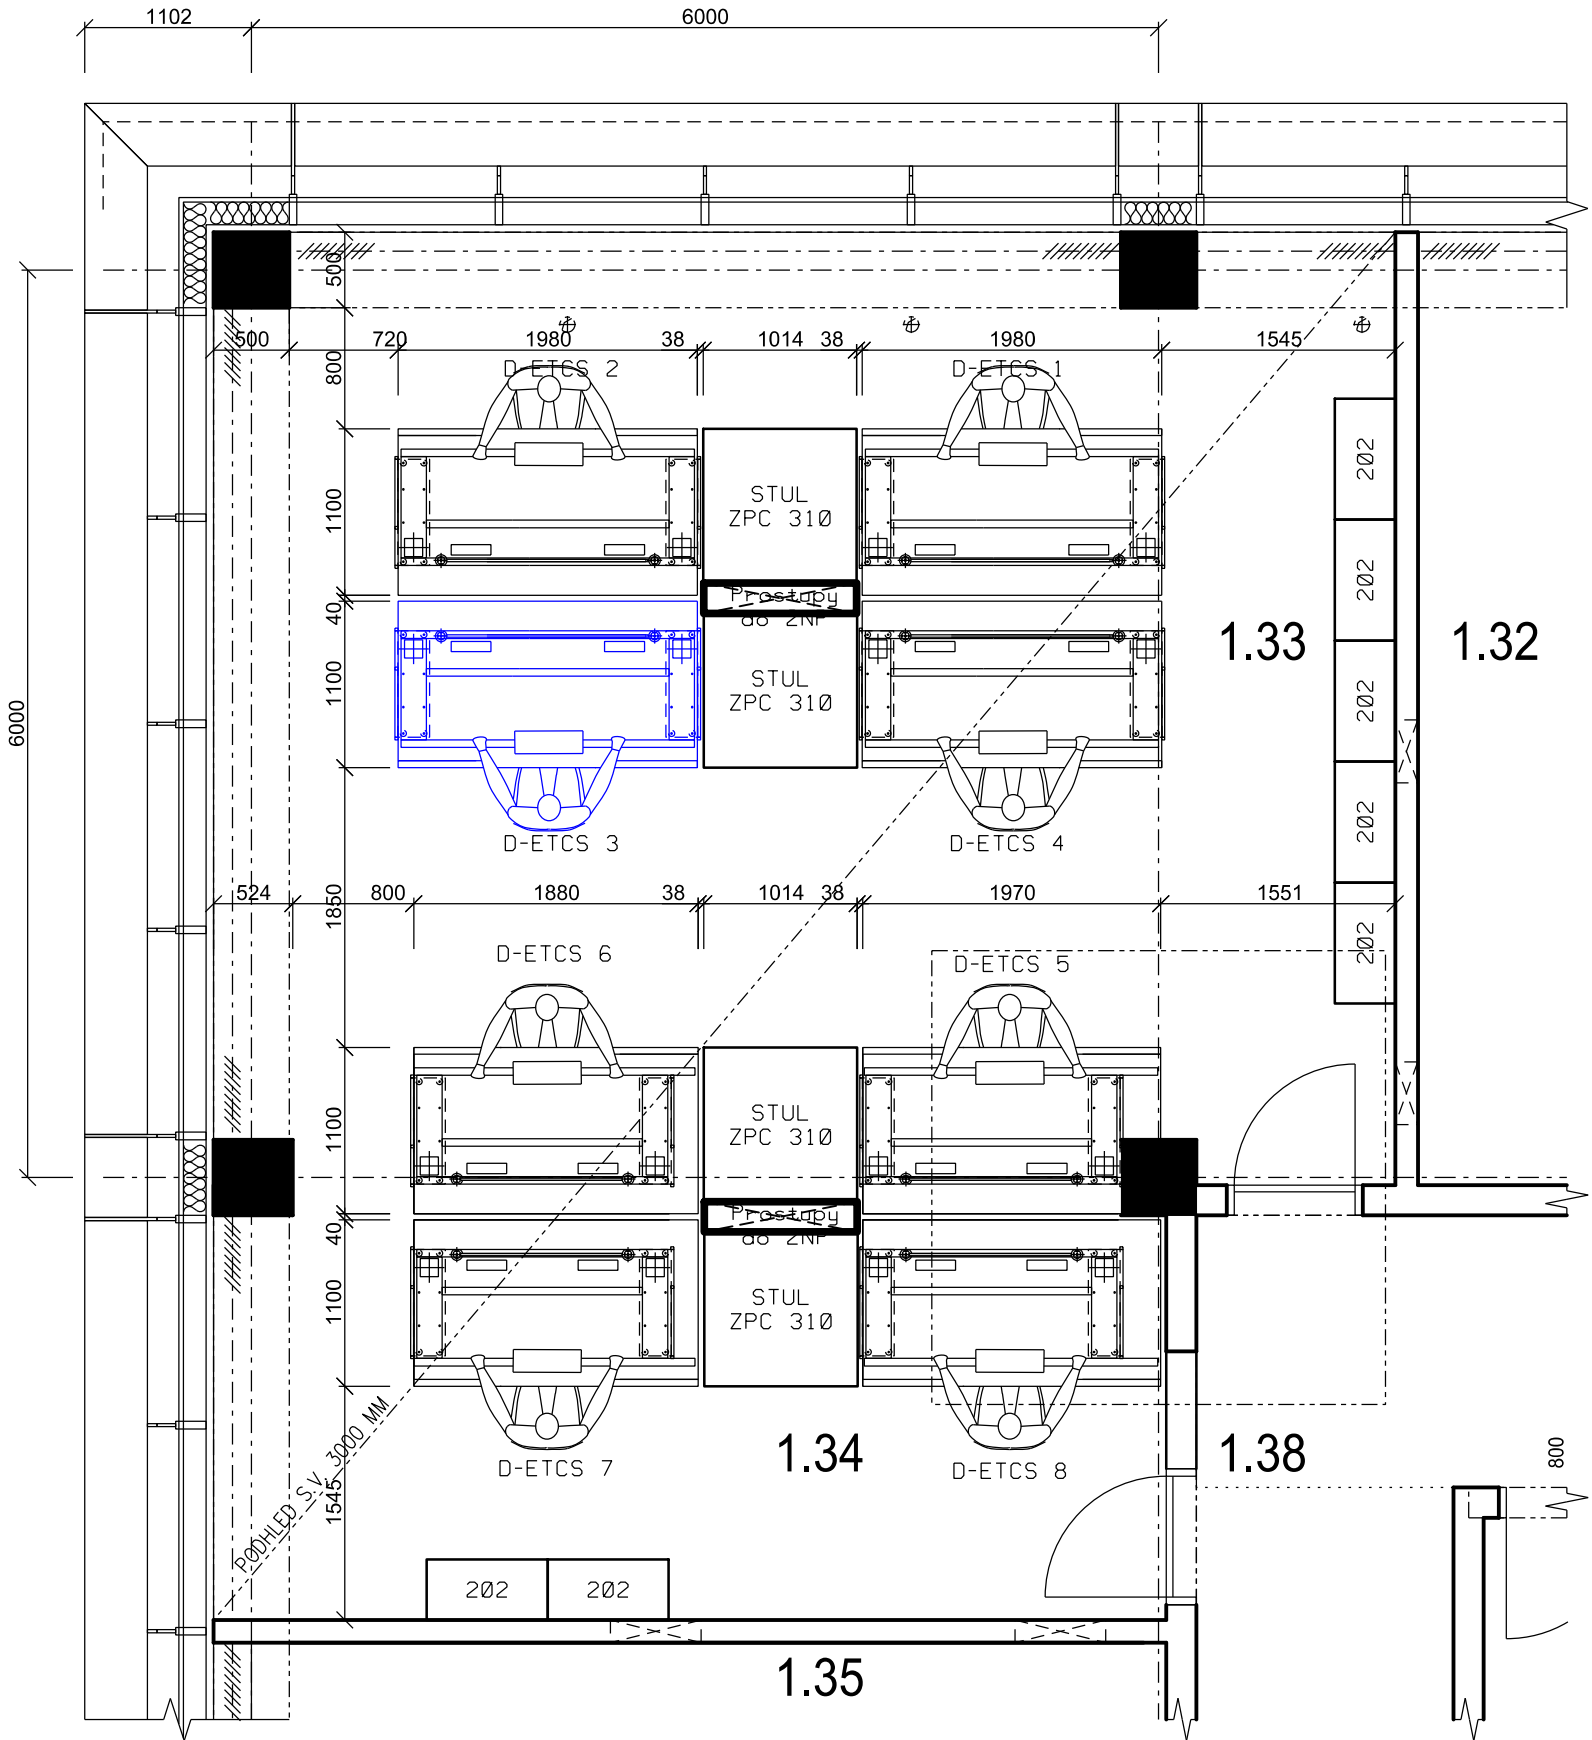

- Poznámky
- D1-ETCS - Kralupy, n.Vl.t-SRN / Kolín-Všetaty-Děčín
- D2-ETCS - Kolín-HB-Veselí.n.L. / V.Osek-HK-Choceň / HK - Pardubice
- D3-ETCS - Praha-Uhřetěves - ČB - H Dvořiště
- D4-ETCS - Česká Třebová - Kolín / Kolín-Kralupy n.Vlt.
- D5-ETCS - Centrální rozkazy
- D6-ETCS - Beroun-Plzeň-Cheb-st.hr.
- D7-ETCS - Plzeň-Domažlice / Plzeň-ČB-Č.Velenice
- D8-ETCS - P.Mas.n.-Kladno / Ústí n.L.-Cheb
- Upravované zařízení



Spolufinancováno Nástrojem Evropské unie pro propojení Evropy


Za tuto publikaci odpovídá pouze její autor, Evropská unie nenese odpovědnost za jakoukoli využití informací v ní obsažených.

Orientační schéma:

Razítko oprávněné osoby:

Podpis: Datum:

Revize:	Datum:	Popis:	Kontroloval:
001	12/2022	Definitivní odevzdání dokumentace	Ing. Martin Raibr

Stavebník/Investor:	Správa železnic, státní organizace	
Adresa:	Dlážděná 1003/7, 110 00 Praha 1	
Zástupce investora:	Stavební správa západ	
Adresa:	Diamond Point, Ke Štvanici 656/3, 186 00	

Zhotovitel stavby:	SUDOP PRAHA a.s.	
Adresa:	Olšanská 1a, 130 00 Praha 3	
Kontakt:	T: +420 267 094 111 E: praha@sudop.cz	

Zhotovitel objektu:	SUDOP PRAHA a.s.	
Adresa:	Olšanská 1a, 130 00 Praha 3	
Kontakt:	T: +420 267 094 111 E: praha@sudop.cz	

Hlavní projektant (HIP):	Specialista:	Odpovědný projektant:	Zpracovatel:
Ing. Martin Raibr	Ing. Martin Raibr	Ing. Martin Raibr	Ing. Martin Raibr

Název stavby/akce:	ETCS Praha Uhřetěves – Praha hl. n. (mimo)	Označení (S-kód): S632000048
		Označení zhotovitele: 22-092.208
Název části:	Úpravy souvisejícího zabezpečovacího zařízení	Označení části: D.1.5.1
Název objektu:	Uzel Praha, úpravy v CDP Praha	Označení objektu/komplexu: PS 01-91-01
Název přílohy:	Dispozice pracoviště D-ETCS	Číslo přílohy: 2. 0501
Název dílčí části přílohy:	-	Paré:
Kraj:	Katastrální území:	TUDU:
Hlavní město Praha	viz. TZ	viz. TZ

Stupeň dokumentace:	Datum zpracování:	Formáty:	Měřítko:
DSP	01/2023	x A4	-

S-kód:	Stupeň dokumentace:	Část:	Objekt:	Podobit:	Příloha:	Revize:
S 6 3 2 0 0 0 0 4 8	-	D S P X -	D 1 5 1 X -	P S 0 1 9 1 0 1 -	X X 2 -	0 5 0 1 -
[Prostor pro další informace]						