



Praha Uhříněves - Praha hl.n. (mimo), úprava a doplnění přenosového systému

ŽST PRAHA HL. N., UMÍSTĚNÍ PŘENOSOVÉHO SYSTÉMU GSM-R

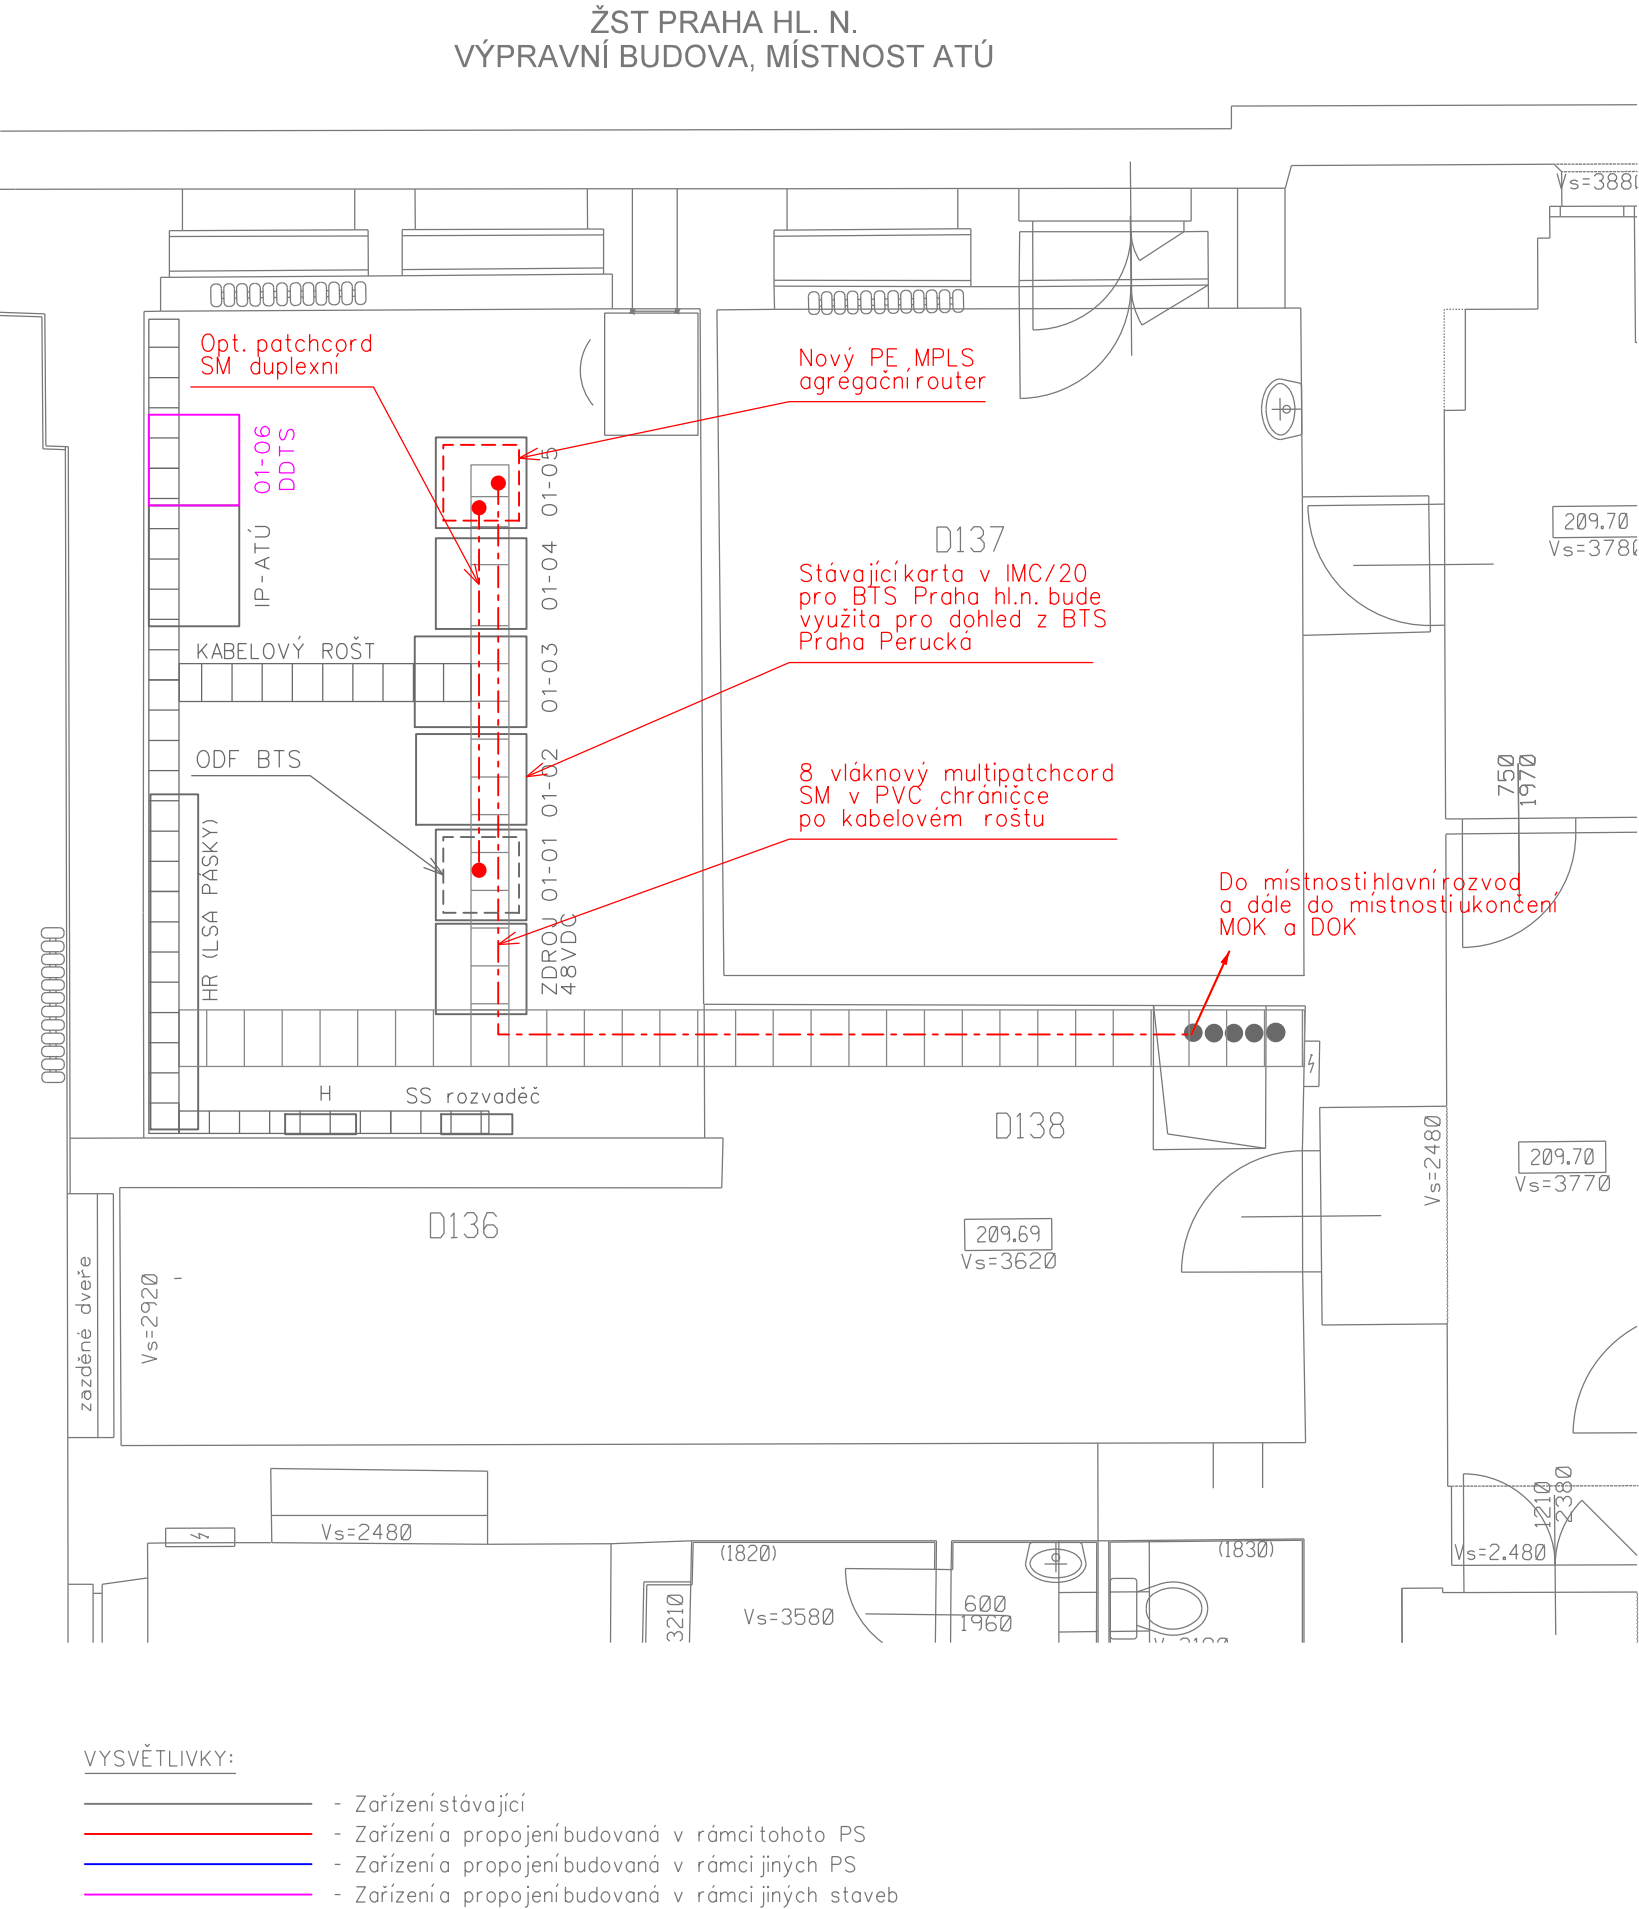

Rack 01-05 Triton 19" 45U

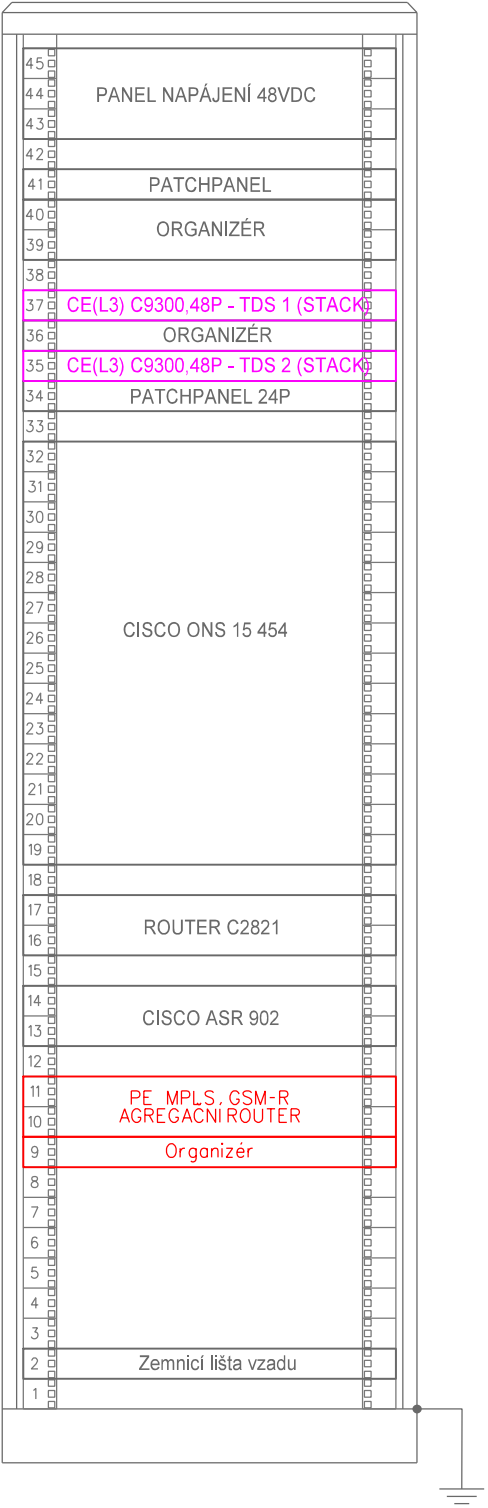

**Spolufinancováno Nástrojem Evropské unie pro propojení Evropy**

Za tuto publikaci odpovídá pouze její autor. Evropská unie nenese odpovědnost za jakoukoli využití informací v ní obsažených.

Orientační schéma:

Razítko oprávněné osoby:

Podpis: \_\_\_\_\_ Datum: \_\_\_\_\_

Revize:	Datum:	Popis:	Kontroloval:
001	12/2022	Definitivní odevzdání dokumentace	Ing. Martin Štrof

Stavebník/Investor:	<b>Správa železnic, státní organizace</b>	
Adresa:	Dlážděná 1003/7, 110 00 Praha 1	
Zástupce investora:	Stavební správa západ	
Adresa:	Diamond Point, Ke Štvanici 656/3, 186 00	

Zhotovitel stavby:	<b>SUDOP PRAHA a.s.</b>		
Adresa:	Olšanská 1a, 130 00 Praha 3		
Kontakt:	T: +420 267 094 111 E: praha@sudop.cz		
Zhotovitel objektu:	<b>SUDOP PRAHA a.s.</b>		
Adresa:	Olšanská 1a, 130 00 Praha 3		
Kontakt:	T: +420 267 094 111 E: praha@sudop.cz		
Hlavní projektant (HIP):	Specialista:	Odpovědný projektant:	Zpracovatel:
Ing. Martin Raibr	Ing. Martin Štrof	Ing. Pavel Víšek	Ing. Pavel Víšek

Název stavby/akce:	<b>ETCS Praha Uhříněves – Praha hl. n. (mimo)</b>	Označení (S-kód): S632000048	
		Označení zhotovitele: 22-092.208	
Název části:	Železniční sdělovací zařízení	Označení části: <b>D.2</b>	
Název objektu:	<b>Praha Uhříněves - Praha hl.n. (mimo), úprava a doplnění přenosového systému</b>	Označení objektu/komplexu: <b>PS 02-03-01</b>	
Název přílohy:	ŽST Praha hl. n., umístění přenosového systému GSM-R	Číslo přílohy: <b>2 407</b>	
Název dílčí části přílohy:	-	Paré:	
Kraj:	Katastrální území:	TUDU:	
Hlavní město Praha	viz. TZ	viz. TZ	
Stupeň dokumentace:	Datum zpracování:	Formáty:	Měřítko:
DSP	01/2023	3xA4	-

S-kód: S 6 3 2 0 0 0 0 4 8

Stupeň dokumentace: Část: D 2

Objekt: P S 0 2 0 3 0 1

Podobjekt: X X

Příloha: 2

Revize: 0 1

(Prostor pro další informace)