


Praha Uhřetěves - Praha hl.n. (mimo), úprava a doplnění přenosového systému

ŽST PRAHA-MALEŠICE, SCHÉMA PŘENOSOVÉHO SYSTÉMU TDS

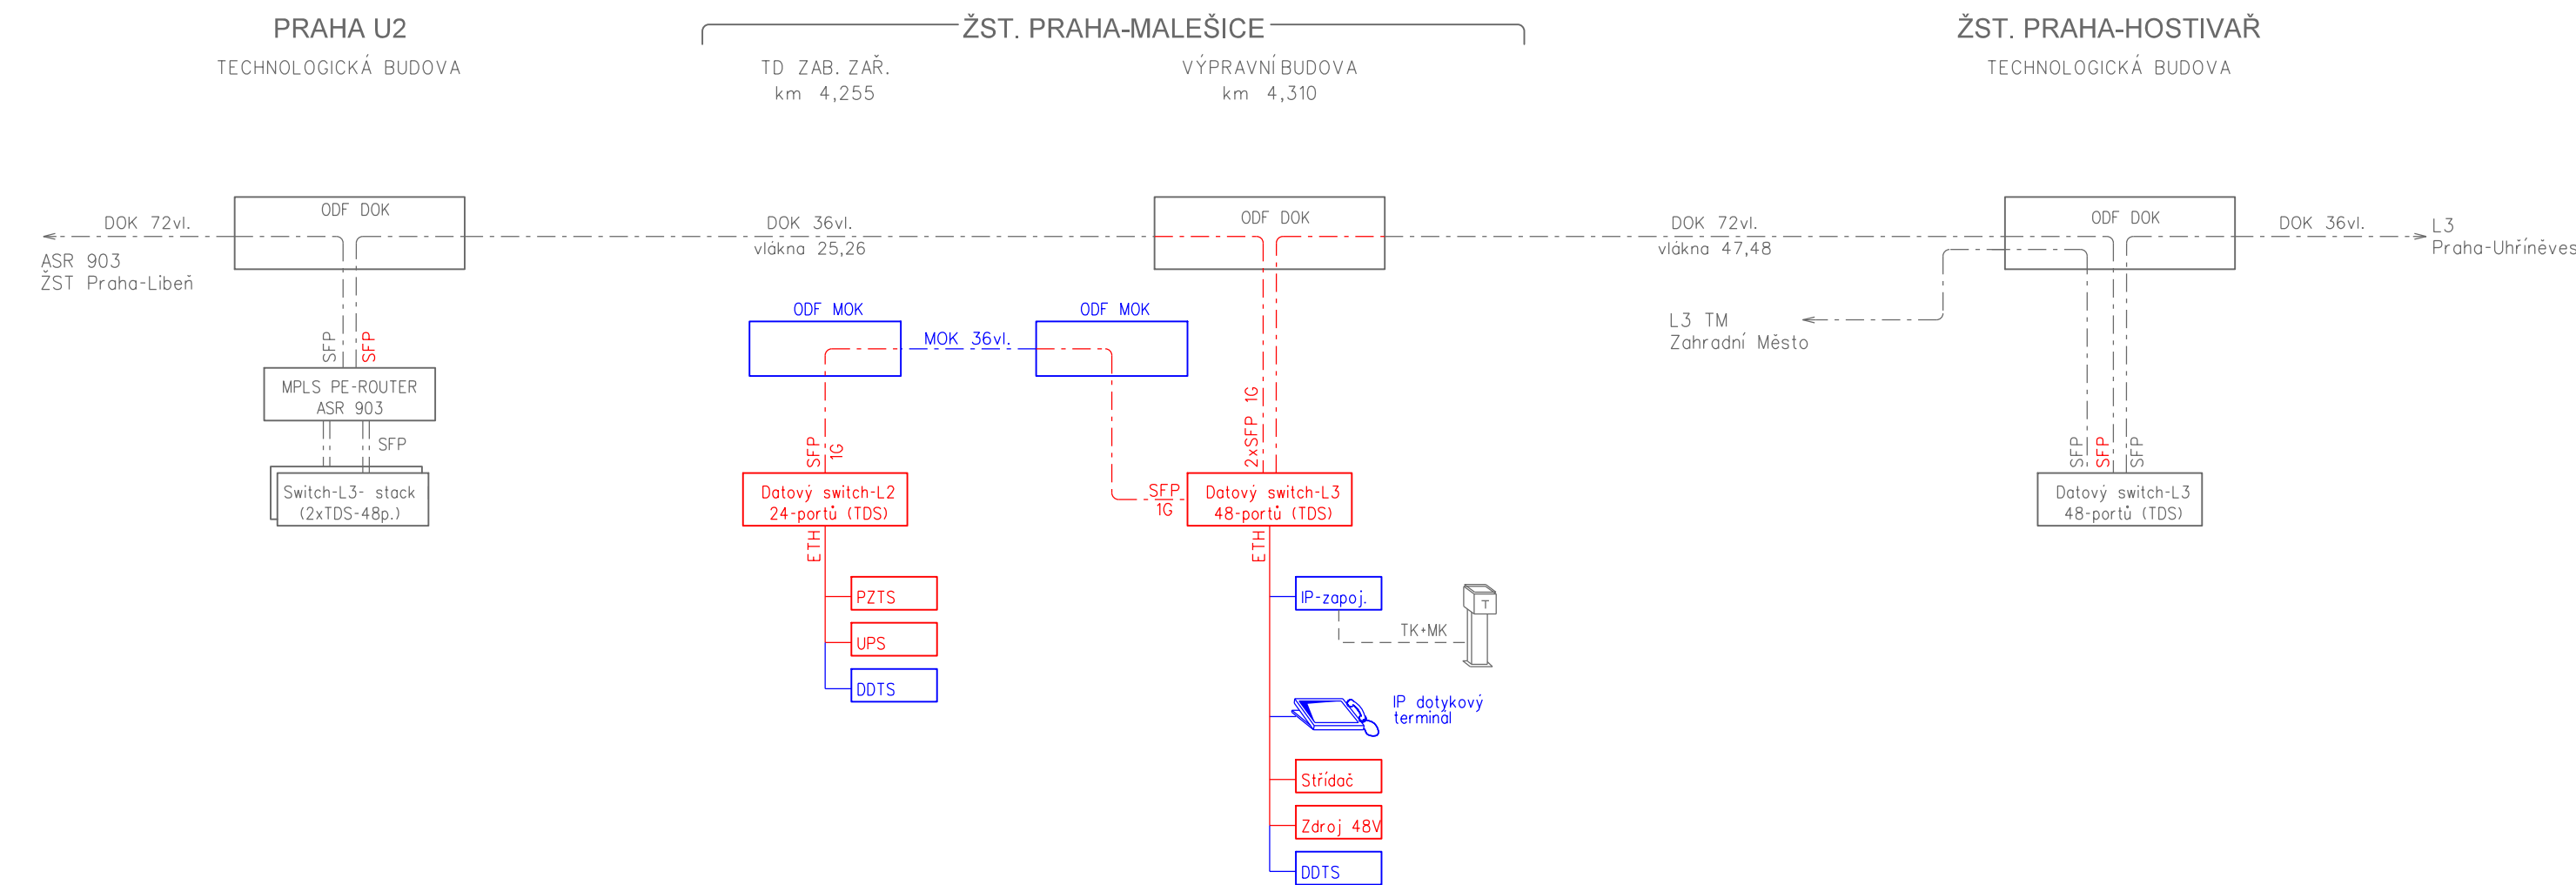

VYSVĚTLIVKY:

- Sdělovací zařízení budované v rámci této stavby a tohoto PS
- Sdělovací zařízení budované v rámci této stavby, v jiných PS
- Zařízení a propojení stávající

POZNÁMKY:

Stávající zařízení připojená do LAN portů SDH (TDS) v ŽST Praha-Malešice budou předresována a přepojena do nového L3 switchu TDS. Po přepojení bude SDH STH-4 zdemontováno včetně rozšiřujících E1 panelů.



Spolufinancováno Nástrojem Evropské unie pro propojení Evropy

Za tuto publikaci odpovídá pouze její autor. Evropská unie nenesse odpovědnost za jakoukoli využití informací v ní obsažených.


Orientační schéma:

Razítko oprávněné osoby:

Podpis:

Datum:

Revize:	Datum:	Popis:	Kontroloval:
001	12/2022	Definitivní odevzdání dokumentace	Ing. Martin Štrof

Stavebník/Investor:	Správa železnic, státní organizace	
Adresa:	Dlážděná 1003/7, 110 00 Praha 1	
Zástupce investora:	Stavební správa západ	
Adresa:	Diamond Point, Ke Štvanici 656/3, 186 00	

Zhotovitel stavby:	SUDOP PRAHA a.s.		
Adresa:	Olšanská 1a, 130 00 Praha 3		
Kontakt:	T: +420 267 094 111 E: praha@sudop.cz		
Zhotovitel objektu:	SUDOP PRAHA a.s.		
Adresa:	Olšanská 1a, 130 00 Praha 3		
Kontakt:	T: +420 267 094 111 E: praha@sudop.cz		
Hlavní projektant (HIP):	Specialista:	Odpovědný projektant:	Zpracovatel:
Ing. Martin Raibr	Ing. Martin Štrof	Ing. Pavel Víšek	Ing. Pavel Víšek

Název stavby/akce:		ETCS Praha Uhříněves – Praha hl. n. (mimo)		Označení (S-kód): S632000048	
				Označení zhotovitele: 22-092.208	
Název částí:		Železniční sdělovací zařízení		Označení částí: D.2	
Název objektu:		Praha Uhříněves - Praha hl.n. (mimo), úprava a doplnění přenosového systému		Označení objektu/komplexu: PS 02-03-01	
Název přílohy:		ŽST Praha-Malešice, schéma přenosového systému TDS		Číslo přílohy: 2 201	
Název dílčí části přílohy:		-		Paré:	
Kraj:		Katastrální území:	TUDU:		
Hlavní město Praha		viz. TZ	viz. TZ		
Stupeň dokumentace:		Datum zpracování:	Formáty:	Měřítko:	
DSP		01/2023	3xA4	-	
S-kód:		Stupeň dokumentace:	Část:	Objekt:	Podobjekt:
S 6 3 2 0 0 0 0 4 8		- D S P X	- D 2 X X X X	- P S 0 2 0 3 0 1	- X X
[Prostor pro další informace]					