



Praha Uhříněves - Praha hl.n. (mimo), úprava a doplnění přenosového systému

ŽST PRAHA-VRŠOVICE, UMÍSTĚNÍ PŘENOSOVÉHO SYSTÉMU GSM-R

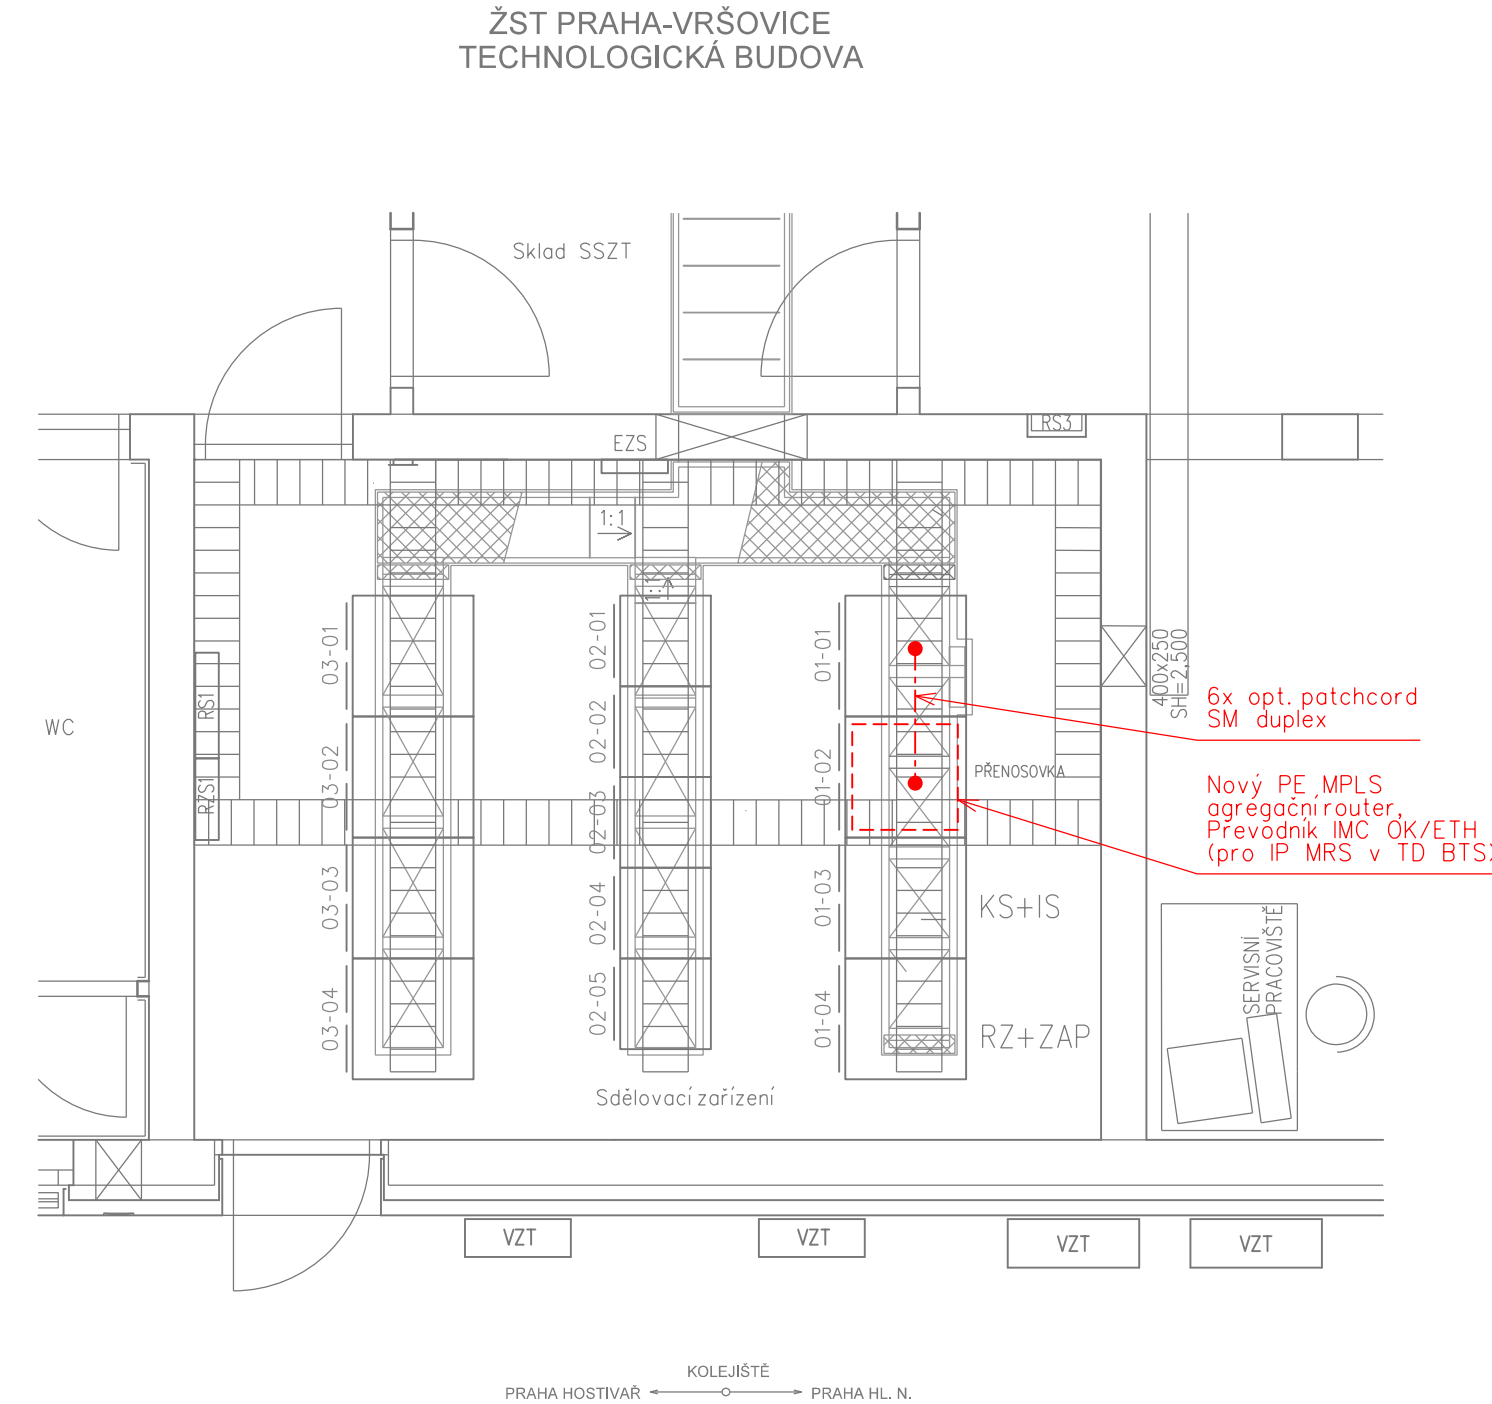

- VYSVĚTLIVKY:
- Zařízení stávající
 - Zařízení propojení budovaná v rámci tohoto PS
 - Zařízení propojení budovaná v rámci jiných PS

Rack 01-02
19" 800x800, 47U

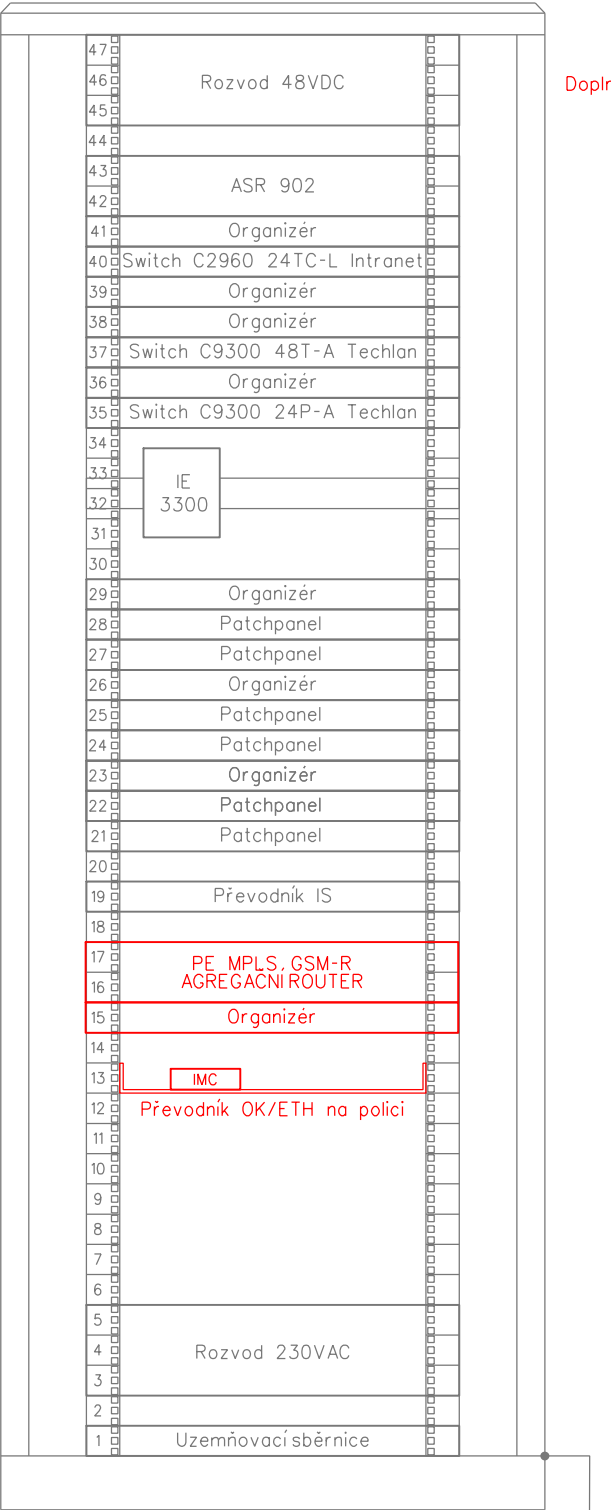

Doplnění jističů




Spolufinancováno Nástrojem Evropské unie pro propojení Evropy



Za tuto publikaci odpovídá pouze její autor. Evropská unie nenese odpovědnost za jakoukoli využití informací v ní obsažených.
Orientační schéma:

Razítko oprávněné osoby:

Podpis: Datum:

Revize:	Datum:	Popis:	Kontroloval:
001	12/2022	Definitivní odevzdání dokumentace	Ing. Martin Štrof

Stavebník/Investor:	Správa železnic, státní organizace	
Adresa:	Dlážděná 1003/7, 110 00 Praha 1	
Zástupce investora:	Stavební správa západ	
Adresa:	Diamond Point, Ke Štvanici 656/3, 186 00	

Zhotovitel stavby:	SUDOP PRAHA a.s.			
Adresa:	Olšanská 1a, 130 00 Praha 3			
Kontakt:	T: +420 267 094 111 E: praha@sudop.cz			
Zhotovitel objektu:	SUDOP PRAHA a.s.			
Adresa:	Olšanská 1a, 130 00 Praha 3			
Kontakt:	T: +420 267 094 111 E: praha@sudop.cz			
Hlavní projektant (HIP):	Specialista:	Odpovědný projektant:	Zpracovatel:	
Ing. Martin Raibr	Ing. Martin Štrof	Ing. Pavel Víšek	Ing. Pavel Víšek	

Název stavby/akce:		ETCS Praha Uhříněves – Praha hl. n. (mimo)		Označení (S-kód): S632000048	
				Označení zhotovitele: 22-092.208	
Název části:		Železniční sdělovací zařízení		Označení části: D.2	
Název objektu:		Praha Uhříněves - Praha hl.n. (mimo), úprava a doplnění přenosového systému		Označení objektu/komplexu: PS 02-03-01	
Název přílohy:		ŽST Praha-Vršovice, umístění přenosového systému GSM-R		Číslo přílohy: 2 405	
Název dílčí části přílohy:		-		Paré:	
Kraj:	Katastrální území:	TUDU:			
Hlavní město Praha	viz. TZ	viz. TZ			
Stupeň dokumentace:		Datum zpracování:	Formáty:	Měřítko:	
DSP	01/2023	3xA4	-		
S-kód: S 6 3 2 0 0 0 0 4 8 - D S P X - D 2 X X X - P S 0 2 0 3 0 1 - X X - 2 - 4 0 5 - 0 0 1 [Prostor pro další informace]					