


Praha Uhříněves - Praha hl.n. (mimo), doplnění a rozšíření GSM-R

BTS PRAHA-ZAHRADNÍ MĚSTO, SCHÉMA NAPÁJENÍ

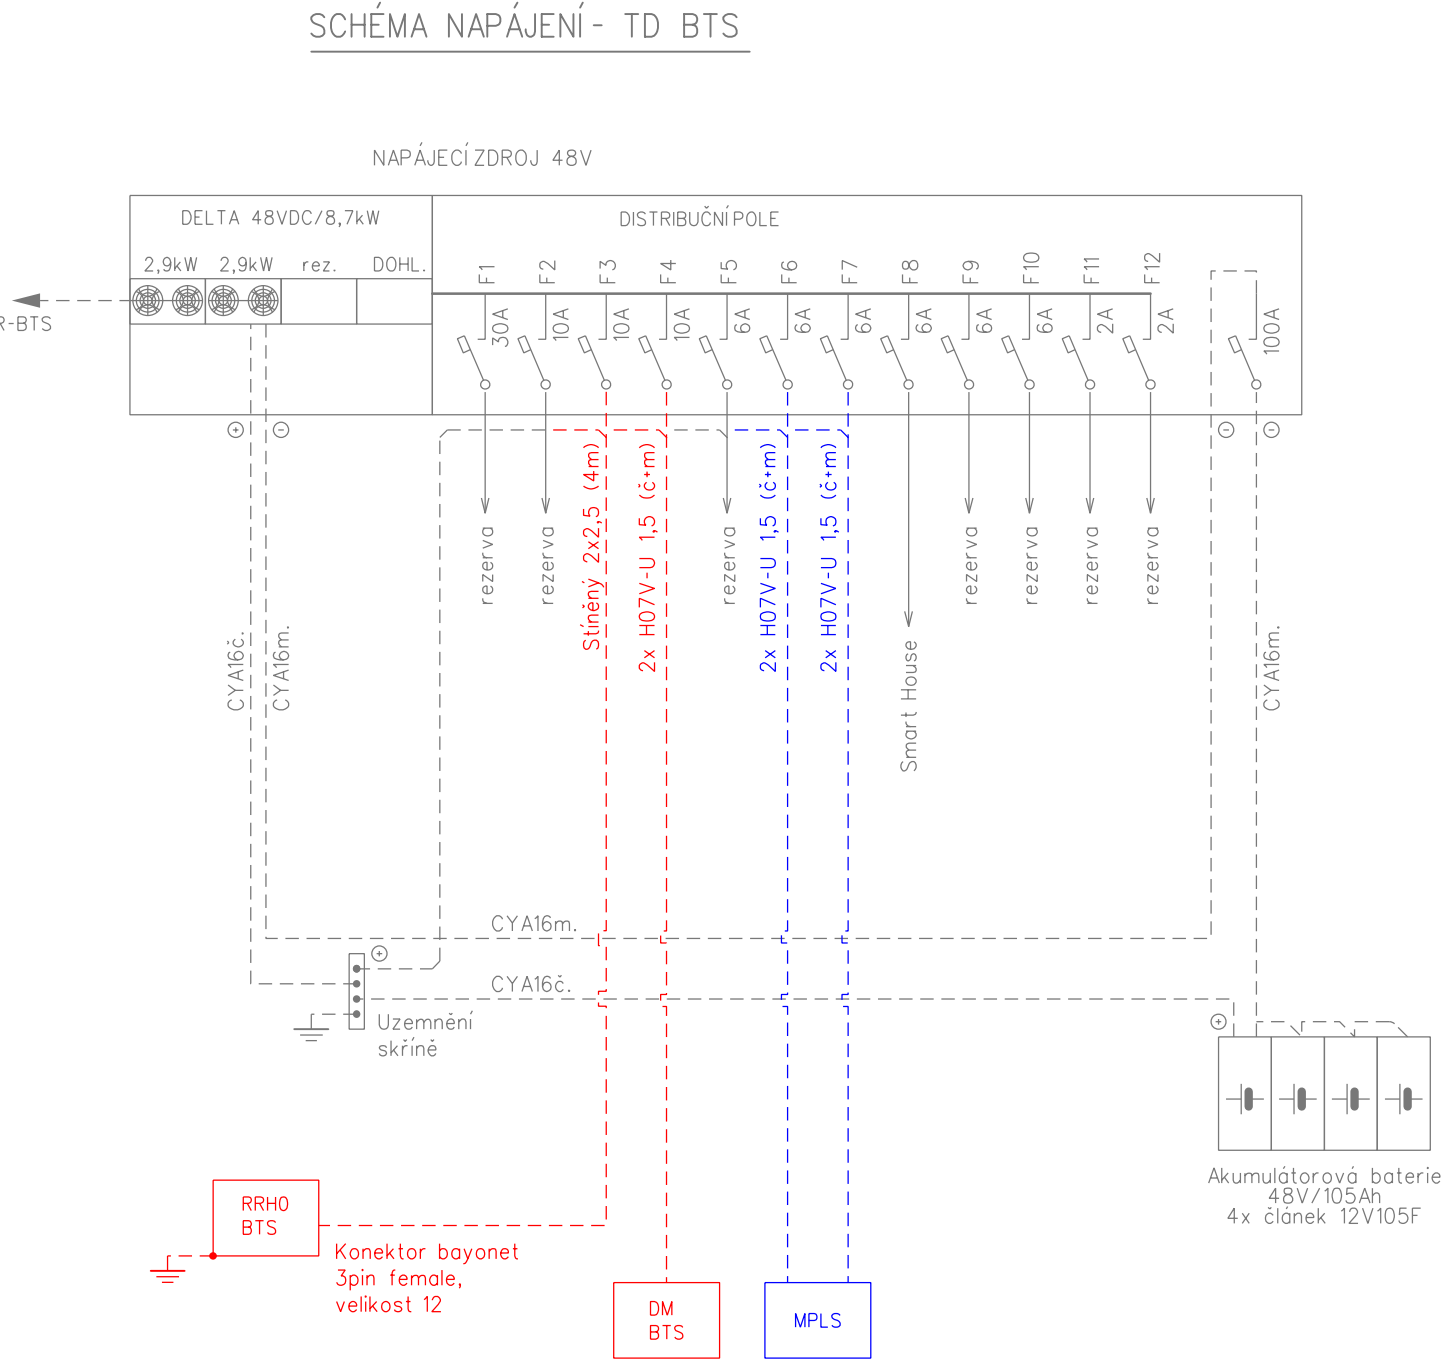

VYSVĚTLIVKY:

- Zařízení stávající objekty
- Sdělovací zařízení propojení řešené v rámci tohoto PS
- Sdělovací zařízení propojení řešené v rámci jiných PS této stavby



Spolufinancováno Nástrojem Evropské unie pro propojení Evropy

Za tuto publikaci odpovídá pouze její autor. Evropská unie nenese odpovědnost za jakoukoli využití informací v ní obsažených.

Orientační schéma:

Razítko oprávněné osoby:

Podpis: Datum:

Revize:	Datum:	Popis:	Kontroloval:
001	12/2022	Definitivní odevzdání dokumentace	Ing. Martin Štrof

Stavebník/Investor:	Správa železnic, státní organizace	
Adresa:	Dlážděná 1003/7, 110 00 Praha 1	
Zástupce investora:	Stavební správa západ	
Adresa:	Diamond Point, Ke Štvanici 656/3, 186 00	

Zhotovitel stavby:	SUDOP PRAHA a.s.		
Adresa:	Olšanská 1a, 130 00 Praha 3		
Kontakt:	T: +420 267 094 111 E: praha@sudop.cz		
Zhotovitel objektu:	SUDOP PRAHA a.s.		
Adresa:	Olšanská 1a, 130 00 Praha 3		
Kontakt:	T: +420 267 094 111 E: praha@sudop.cz		
Hlavní projektant (HIP):	Specialista:	Odpovědný projektant:	Zpracovatel:
Ing. Martin Raibr	Ing. Martin Štrof	Ing. Pavel Víšek	Ing. Pavel Víšek

Název stavby/akce:	ETCS Praha Uhříněves – Praha hl. n. (mimo)	Označení (S-kód): S632000048	
		Označení zhotovitele: 22-092.208	
Název části:	Železniční sdělovací zařízení	Označení části: D.2	
Název objektu:	Praha Uhříněves - Praha hl.n. (mimo), doplnění a rozšíření GSM-R	Označení objektu/komplexu: PS 02-03-11	
Název přílohy:	BTS Praha-Zahradní Město, schéma napájení	Číslo přílohy: 2 204	
Název dílčí části přílohy:	-	Paré:	
Kraj:	Katastrální území:	TUDU:	
Hlavní město Praha	víz. TZ	víz. TZ	
Stupeň dokumentace:	Datum zpracování:	Formáty:	Měřítko:
DSP	01/2023	2xA4	-

S-kód: S632000048

Stupeň dokumentace: Část: D

Objekt: P

Podobjekt: S

Příloha: 2

Revize: 0

[Prostor pro další informace]