


Praha Uhříněves - Praha hl.n. (mimo), doplnění a rozšíření GSM-R

BTS PRAHA-HOSTIVAŘ, SCHÉMA SDĚLOVACÍ KABELIZACE

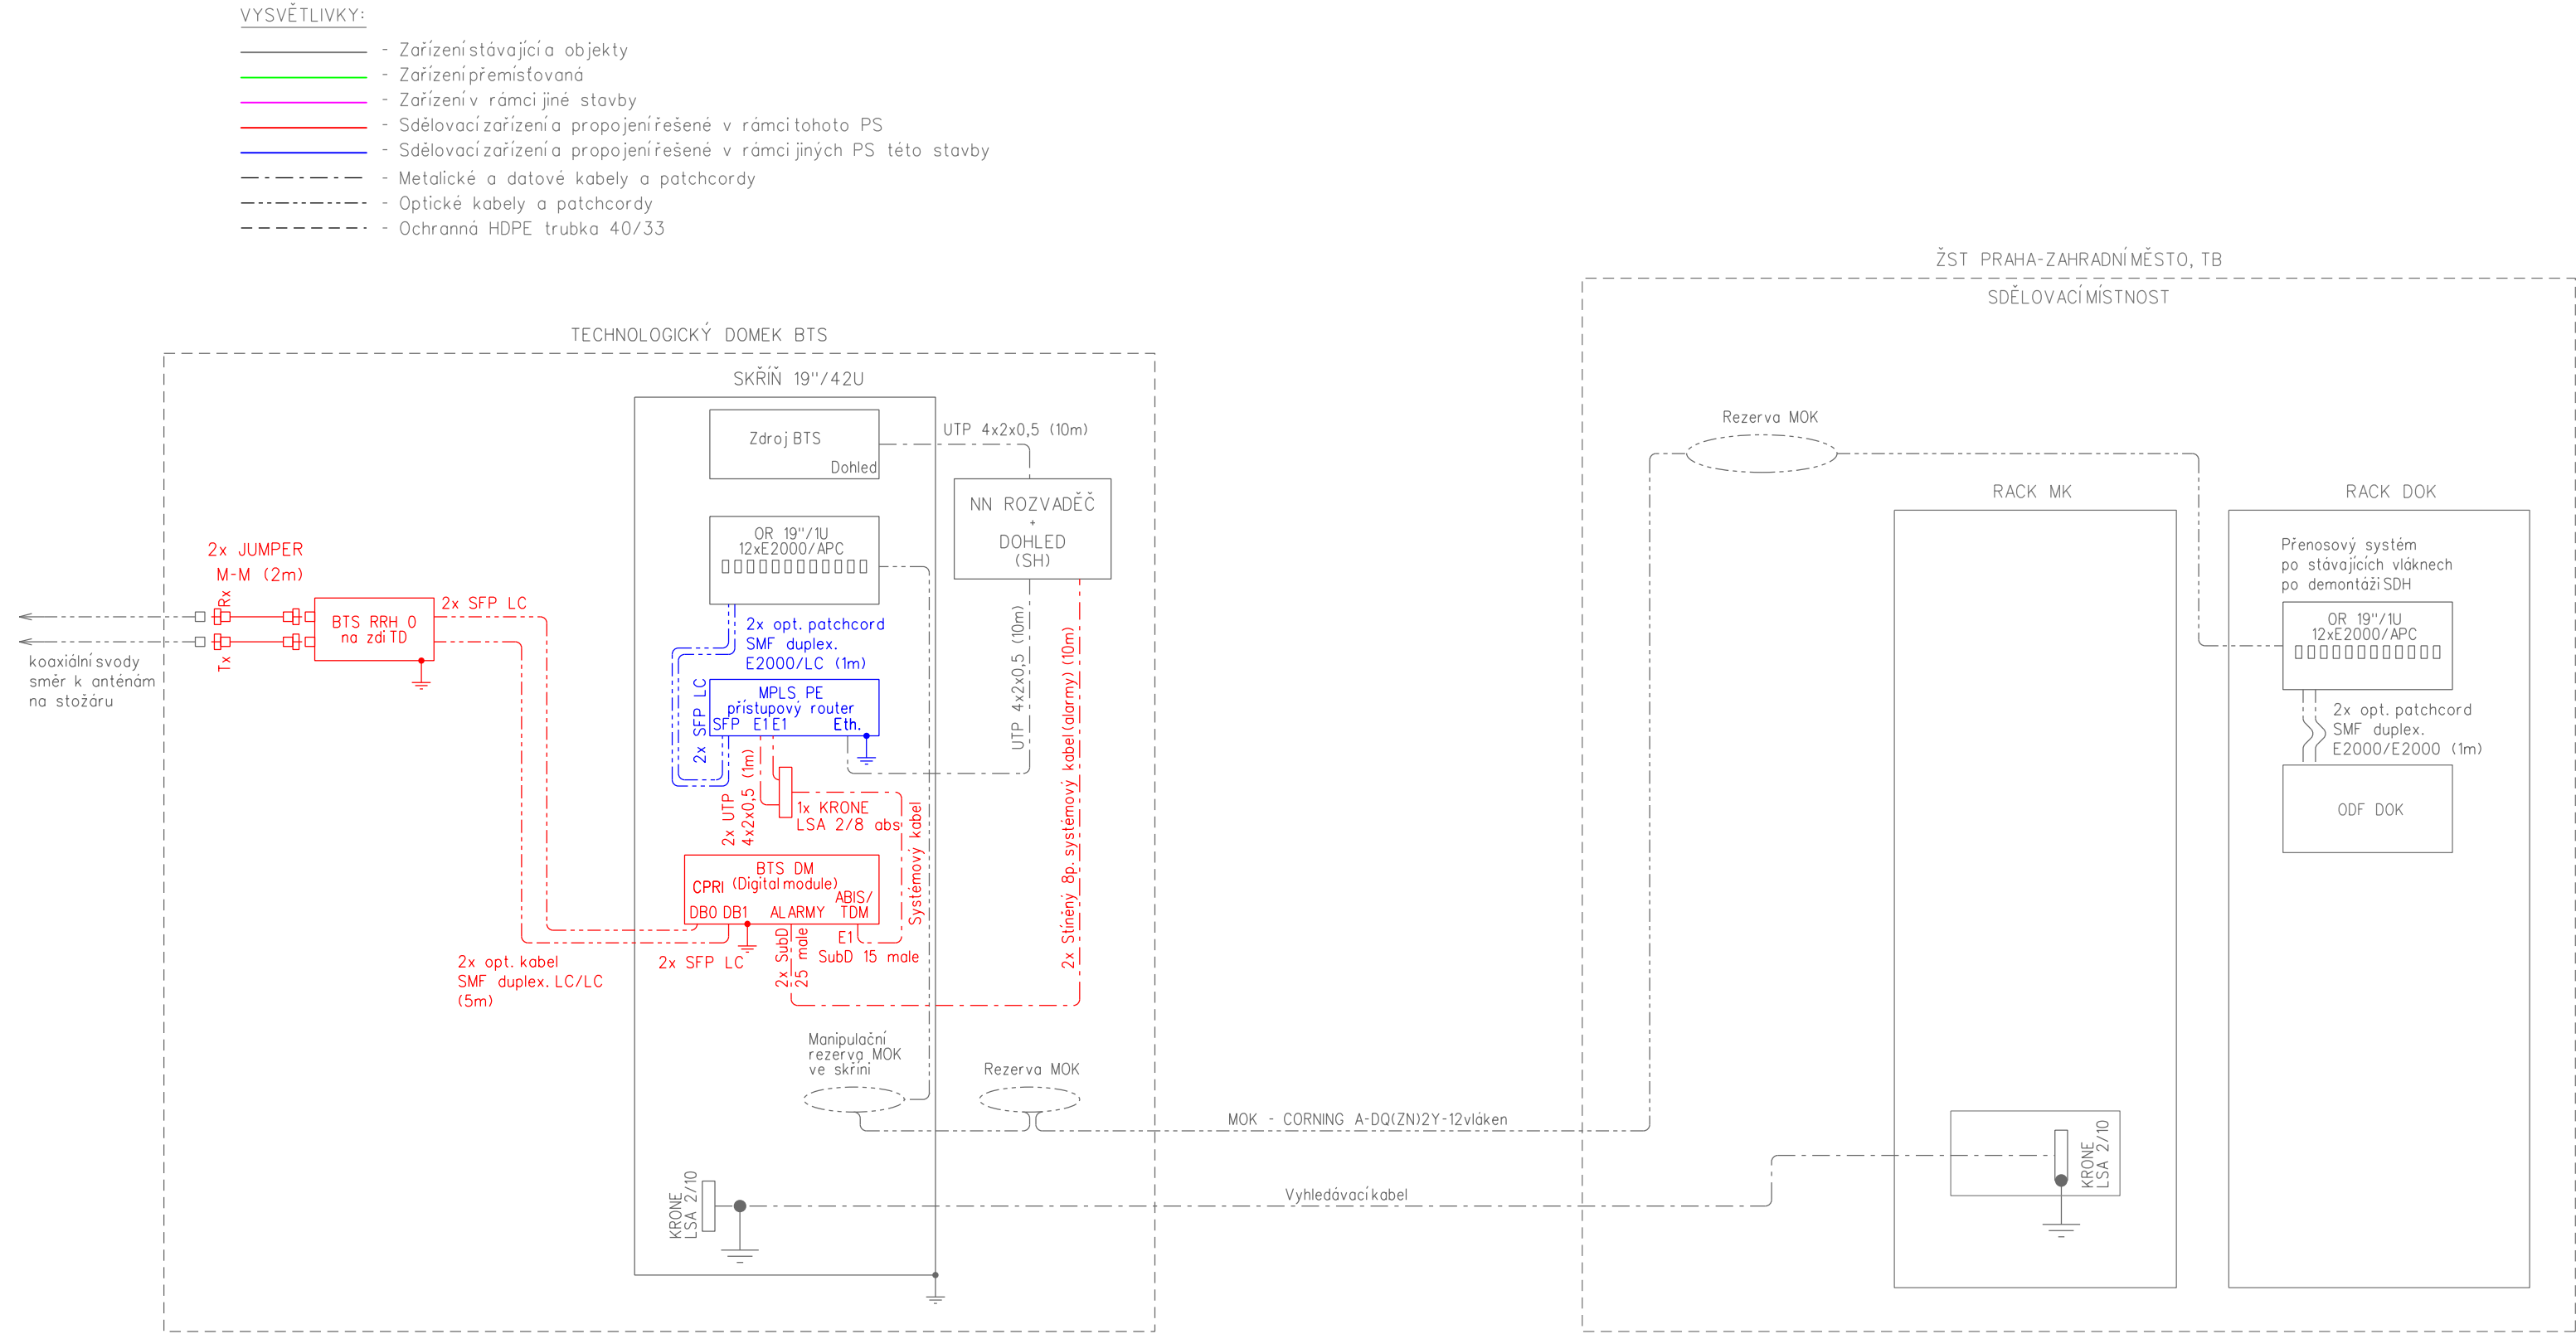

Spolufinancováno Nástrojem Evropské unie pro propojení Evropy


Za tuto publikaci odpovídá pouze její autor. Evropská unie nenese odpovědnost za jakoukoli využití informací v ní obsažených.



Orientační schéma:

Razítko oprávněné osoby:

Podpis: Datum:

Revize:	Datum:	Popis:	Kontroloval:
001	12/2022	Definitivní odevzdání dokumentace	Ing. Martin Štrof

Stavebník/Investor:	Správa železnic, státní organizace	
Adresa:	Dlážděná 1003/7, 110 00 Praha 1	
Zástupce investora:	Stavební správa západ	
Adresa:	Diamond Point, Ke Štvanici 656/3, 186 00	

Zhotovitel stavby:	SUDOP PRAHA a.s.			
Adresa:	Olšanská 1a, 130 00 Praha 3			
Kontakt:	T: +420 267 094 111 E: praha@sudop.cz			
Zhotovitel objektu:	SUDOP PRAHA a.s.			
Adresa:	Olšanská 1a, 130 00 Praha 3			
Kontakt:	T: +420 267 094 111 E: praha@sudop.cz			
Hlavní projektant (HIP):	Specialista:	Odpovědný projektant:	Zpracovatel:	
Ing. Martin Raibr	Ing. Martin Štrof	Ing. Pavel Víšek	Ing. Pavel Víšek	

Název stavby/akce:		ETCS Praha Uhříněves – Praha hl. n. (mimo)		Označení (S-kód): S632000048
				Označení zhotovitele: 22-092.208
Název části:	Železniční sdělovací zařízení			Označení části: D.2
Název objektu:	Praha Uhříněves - Praha hl.n. (mimo), doplnění a rozšíření GSM-R			Označení objektu/komplexu: PS 02-03-11
Název přílohy:	BTS Praha-Hostivař, schéma sdělovací kabelizace			Číslo přílohy: 2 303
Název dílčí části přílohy:	-			Paré:
Kraj:	Katastrální území:	TUDU:		
Hlavní město Praha	viz. TZ	viz. TZ		
Stupeň dokumentace:	Datum zpracování:	Formáty:	Měřítko:	
DSP	01/2023	3xA4	-	

S-kód: Stupeň dokumentace: Část: Objekt: Podobjekt: Příloha: Revize:

S 6 3 2 0 0 0 0 4 8 - D S P X - D 2 X X X - P S 0 2 0 3 1 1 - X X - 2 3 0 3 - 0 0 1

[Prostor pro další informace]