






UMÍSTĚNÍ A VNITŘNÍ INSTALACE MK V KONTEJNERU

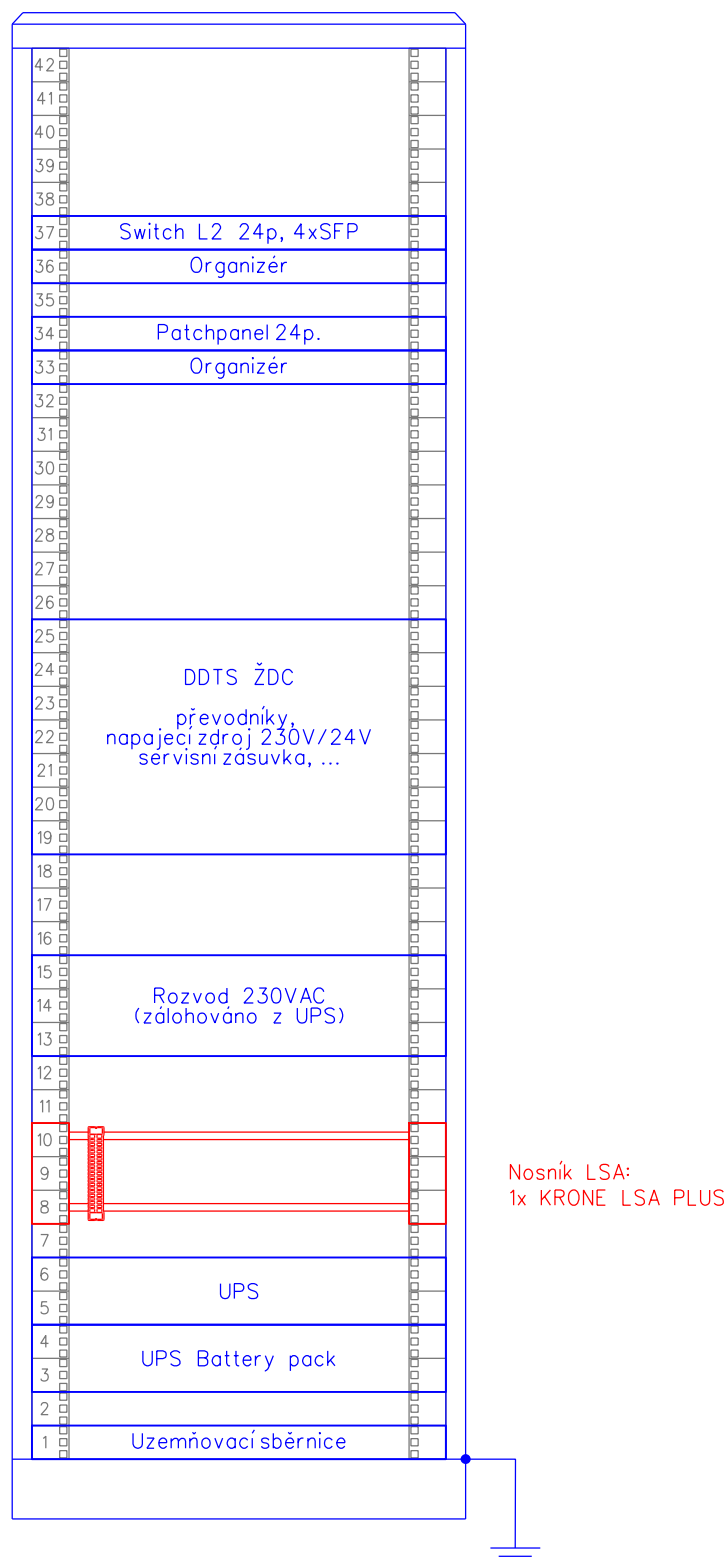

- - Zařízení a propojení stávající
- - Zařízení a propojení řešené v rámci tohoto PS
- - Zařízení a propojení řešené v rámci jiných PS této stavby
- - Zařízení k demontáži nebo přemístění v rámci jiných PS této stavby

Rack 01-01 19" 42U 600x600



		<h1>Spolufinancováno Nástrojem Evropské unie pro propojení Evropy</h1>			
<p><small>Za tuto publikaci odpovídá pouze její autor. Evropská unie nenese odpovědnost za jakoukoli využití informací v ní obsažených.</small></p> <p>Orientační schéma:</p>				<p>Razítko oprávněné osoby:</p>	
				<p>Podpis: Datum:</p>	
Revize:		Datum:		Popis:	
001		12/2022		Definitivní odevzdání dokumentace	
				Kontroloval:	
				Ing. Martin Štrof	
Stavebník/Investor:		Správa železnic, státní organizace			
Adresa:		Dlážděná 1003/7, 110 00 Praha 1			
Zástupce investora:		Stavební správa západ			
Adresa:		Diamond Point, Ke Štvanici 656/3, 186 00			
Zhotovitel stavby:		SUDOP PRAHA a.s.			
Adresa:		Olšanská 1a, 130 00 Praha 3			
Kontakt:		T: +420 267 094 111 E: praha@sudop.cz			
Zhotovitel objektu:		SUDOP PRAHA a.s.			
Adresa:		Olšanská 1a, 130 00 Praha 3			
Kontakt:		T: +420 267 094 111 E: praha@sudop.cz			
Hlavní projektant (HIP):		Specialista:		Odpovědný projektant:	
Ing. Martin Raibr		Ing. Martin Štrof		Jan Vlk	
Zpracovatel:		Jan Vlk			
Název stavby/akce:		ETCS Praha Uhřetěves – Praha hl. n. (mimo)		Označení (S-kód):	
				S632000048	
				Označení zhotovitele:	
				22-092.208	
Název části:		Železniční sdělovací zařízení		Označení části: D.2	
Název objektu:		ŽST Praha-Malešice, místní kabelizace		Označení objektu/komplexu: PS 02-03-91	
Název přílohy:		Umístění a vnitřní instalace MK v kontejneru		Číslo přílohy: 2. 302	
Název dílčí části přílohy:		-		Paré:	
Kraj:		Katastrální území:		TUDU:	
Hlavní město Praha		víc. TZ		víc. TZ	
Stupeň dokumentace:		Datum zpracování:		Formáty:	
DSP		01/2023		3xA4	
				Měřítka:	
				1:50	
S-kód:		Stupeň dokumentace: Část:		Objekt:	
S 1 6 3 2 0 0 0 0 0 4 8		- D S P X - D 2 1 X X		P S 0 2 0 3 9 1 - X X	
Příloha:		Revize:			
2 - 3 0 2 - 0 0 1					
[Prostor pro další informace]					