




## UMÍSTĚNÍ TELEFONNÍHO ZAPOJOVAČE V ŽST MALEŠICE

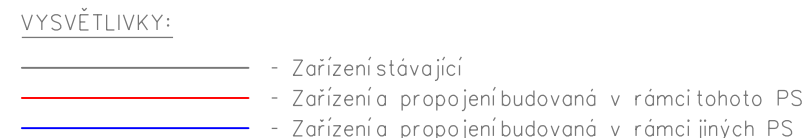

Rack 01-01 Triton 19" 42U

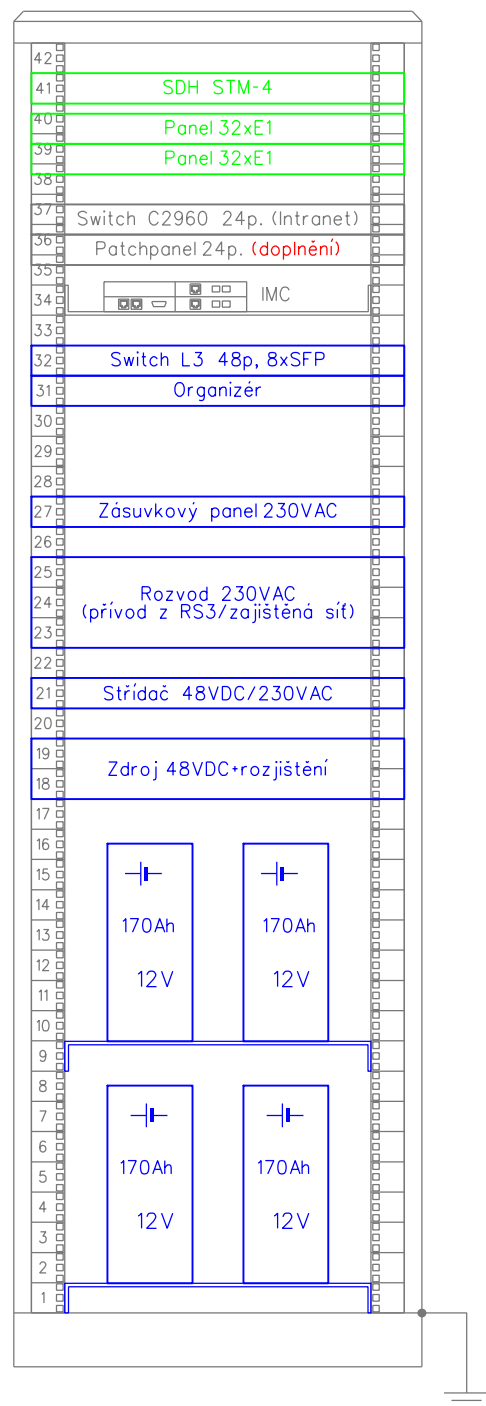

Rack 02-01 Triton 19" 47U

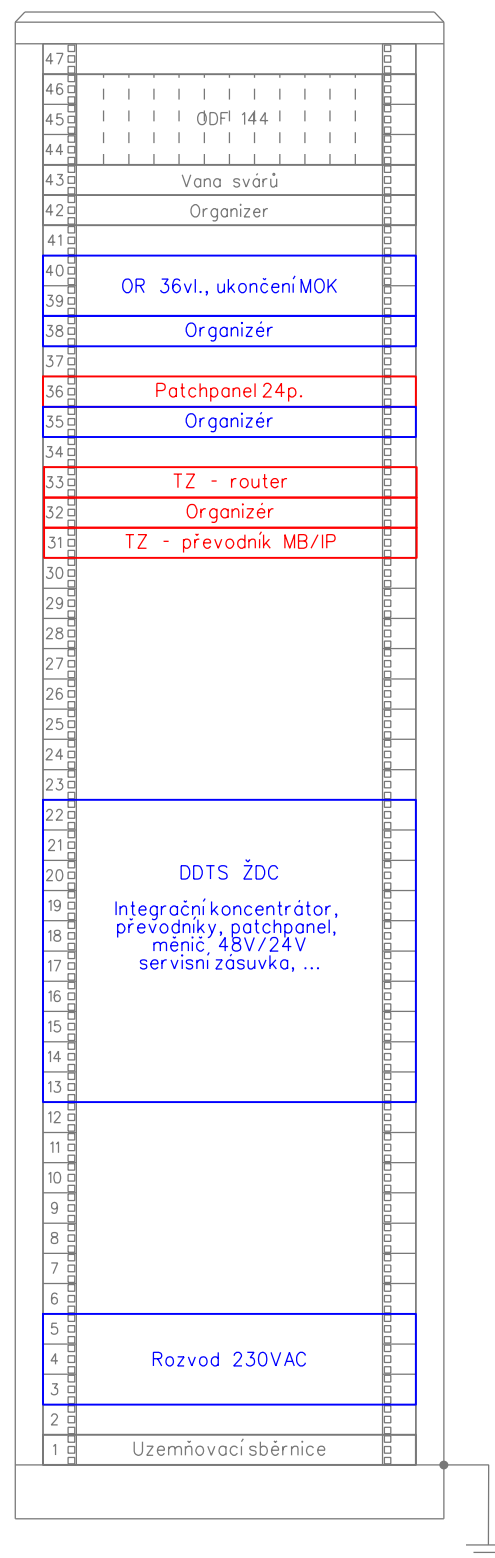

		<h1>Spolufinancováno Nástrojem Evropské unie pro propojení Evropy</h1>	
<p><small>Za tuto publikaci odpovídá pouze její autor. Evropská unie nenese odpovědnost za jakoukoli využití informací v ní obsažených.</small></p>			
<p>Orientační schéma:</p>		<p>Razítko oprávněné osoby:</p>	
		<p>Podpis: Datum:</p>	
Revize:	Datum:	Popis:	Kontroloval:
001	12/2022	Definitivní odevzdání dokumentace	Ing. Martin Štrof
Stavebník/Investor:		Správa železnic, státní organizace	
Adresa:		Dlážděná 1003/7, 110 00 Praha 1	
			
Zástupce investora:		Stavební správa západ	
Adresa:		Diamond Point, Ke Štvanici 656/3, 186 00	
Zhotovitel stavby:		SUDOP PRAHA a.s.	
Adresa:		Olšanská 1a, 130 00 Praha 3	
Kontakt:		T: +420 267 094 111 E: praha@sudop.cz	
			
Zhotovitel objektu:		SUDOP PRAHA a.s.	
Adresa:		Olšanská 1a, 130 00 Praha 3	
Kontakt:		T: +420 267 094 111 E: praha@sudop.cz	
			
Hlavní projektant (HIP):		Specialista:	Odpovědný projektant:
Ing. Martin Raibr		Ing. Martin Štrof	Ing. Pavel Víšek
			Zpracovatel:
			Ing. Pavel Víšek
Název stavby/akce:		ETCS Praha Uhřetěves – Praha hl. n. (mimo)	
		Označení (S-kód): S632000048	
		Označení zhotovitele: 22-092.208	
Název části:		Železniční sdělovací zařízení	
Název objektu:		ŽST Praha-Malešice, úpravy telefonního zapojovače	
Název přílohy:		Umístění telefonního zapojovače v ŽST Praha-Malešice	
Název dílčí části přílohy:		-	
Kraj:	Katastrální území:	TUDU:	
Hlavní město Praha	viz. TZ	viz. TZ	
Stupeň dokumentace:		Datum zpracování:	Formáty:
DSP	01/2023	3xA4	Měřítka:
			-
S-kód:		Stupeň dokumentace:	Část:
S 6 3 2 0 0 0 0 0 4 8		D S P X	D 2 X X X X
Objekt:		Podobjekt:	Příloha:
P S 0 2 0 3 9 2		X X	2
Revize:			
0 1			
<p><small>[Prostor pro další informace]</small></p>			