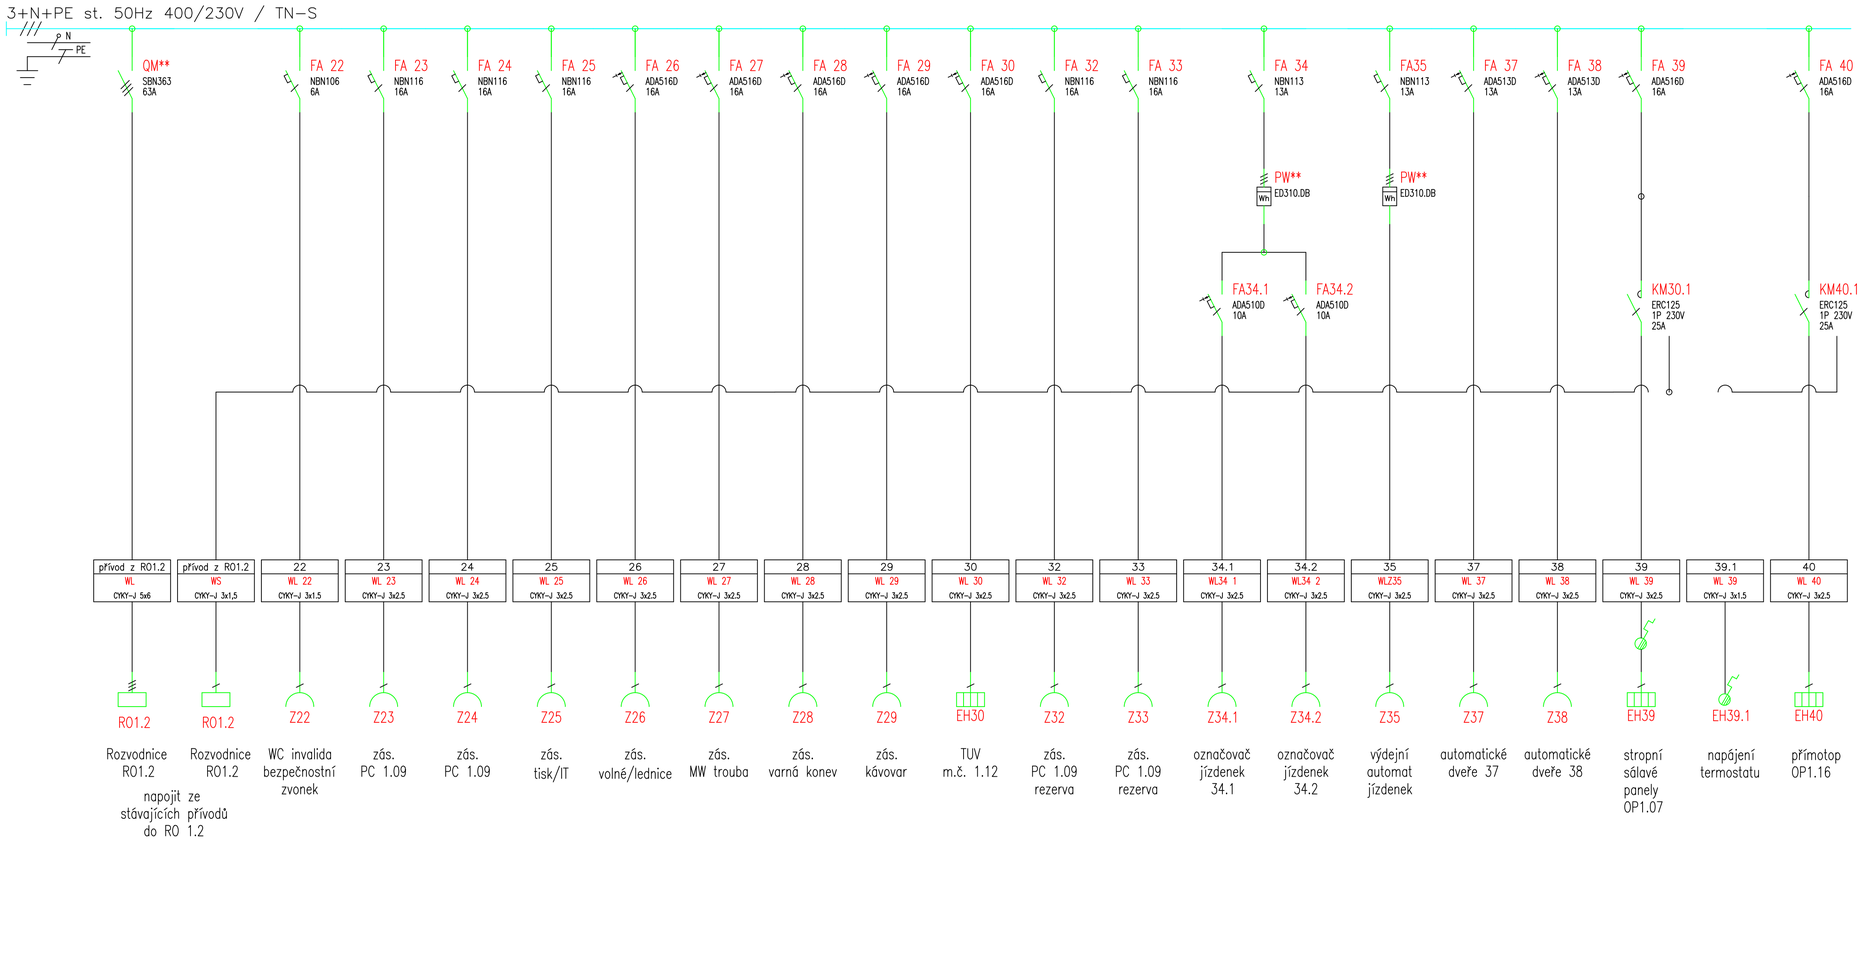

ROZVODNICE: nástěnná/zapuštěná, 72 modulů

KRYTÍ: IP40

ROZMĚRY: v.647 x š.390 x hl.99mm

POZNÁMKA:

–rozvodnici umístit vlevo vedle stávající RO 1.2

–podrobnosti se upřesní při místním šetření oslovených zhotovitelů na místě stavby za účelem získání upřesňujících podkladů pro zpracování nabídkové ceny pro výběrové řízení

– stropní sálavé panely jsou napojeny přes pracovní kontakt termostatů

NÁZEV AKCE:	**OPRAVA ELEKTROINSTALACE**	STUPEŇ DOKUMENTACE:	DSP
MÍSTO STAVBY:	žst. Senohraby - výpravní budova		
STAVEBNÍK:	Správa železnic, státní organizace Oblastní ředitelství Praha, Partyzánská 24, 170 00 Praha 7		
ZODPOVĚDNÝ PROJEKTANT:	Karel Zamrazil ZAMEX Kralupy s.r.o., Kuzminova 462/20, 27801 Kralupy n/Vl, tel.: +420 603 214 191, mail: zamex.kralupy@email.cz		
PROJEKTANT ČÁSTI:	Karel Zamrazil, tel.: +420 603 214 191, mail: zamex.kralupy@email.cz	MĚŘÍTKO: -----	DATUM: 05 / 2023
NÁZEV VÝKRESU:	**RO 1.2.1 - rozvaděč pokladna**	ČÍSLO VÝKRESU:	**E-6**