


Rack sděl.zař.

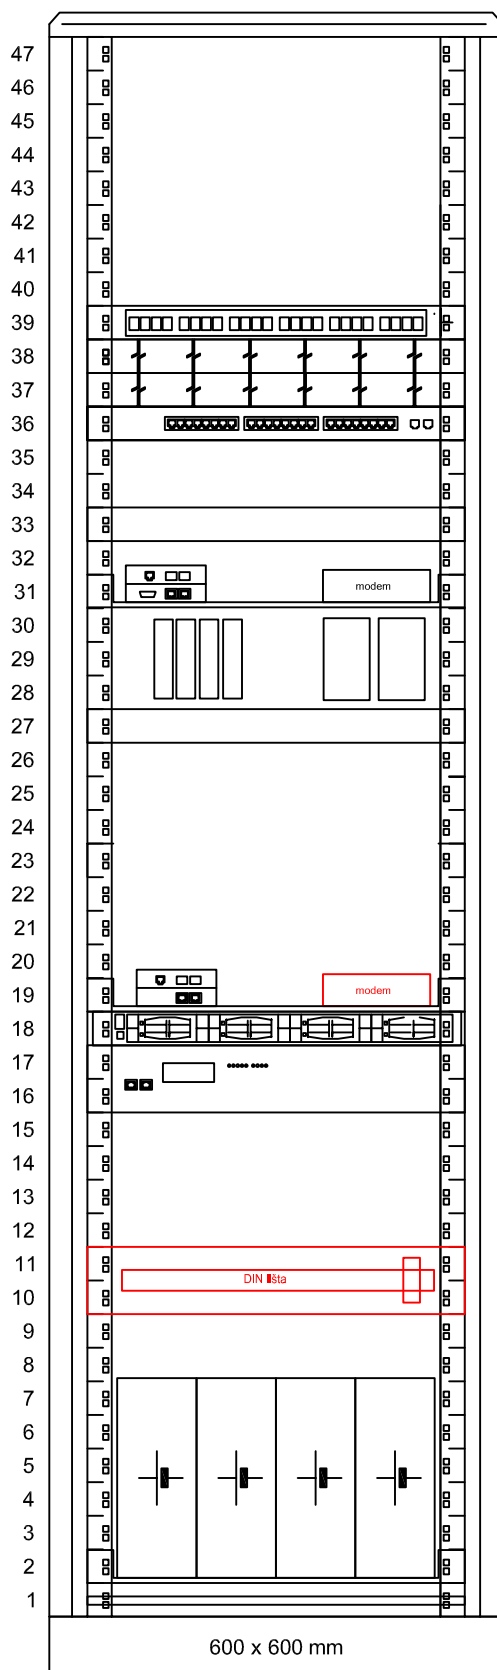

patch panel

kabelový organizér

switch

police,IMC, modem

modem

Radiostanice

montážní rám 19"
1x přepětová ochrana

4x ř. 12 V 92Wh

police s nosností do 150 kg

uzemňovací sběrnice

Legenda:

— stávající zařízení

— nové zařízení

Investor: SS Východ, Nerudova 1, 772 58 Olomouc

Účel: DUSP+PDPS

Číslo zakázky: 3111-20-072

Datum: 05/2021

Archiv: CD\Teplice_nad_Metují.1-3\

Zpracoval: Ing. Radek Zezula, Ph.D.

Kontroloval: Ing. Rostislav Fitz

Odp. projektant: Ing. Rostislav Fitz



PRODIN A.S.
JIRÁSKOVA 169 DIČ: CZ25292161
530 02 PARDUBICE IČO: 25292161

Stavba: Rekonstrukce dopravní Teplice nad Metují město

PS/SO: PS 11-02-11Místní kabelizace a VTO, Teplice nad Metují město

Název výkresu: Žst. Teplice nad Metují, obsazení skříně sděl. zař.

List

2.8