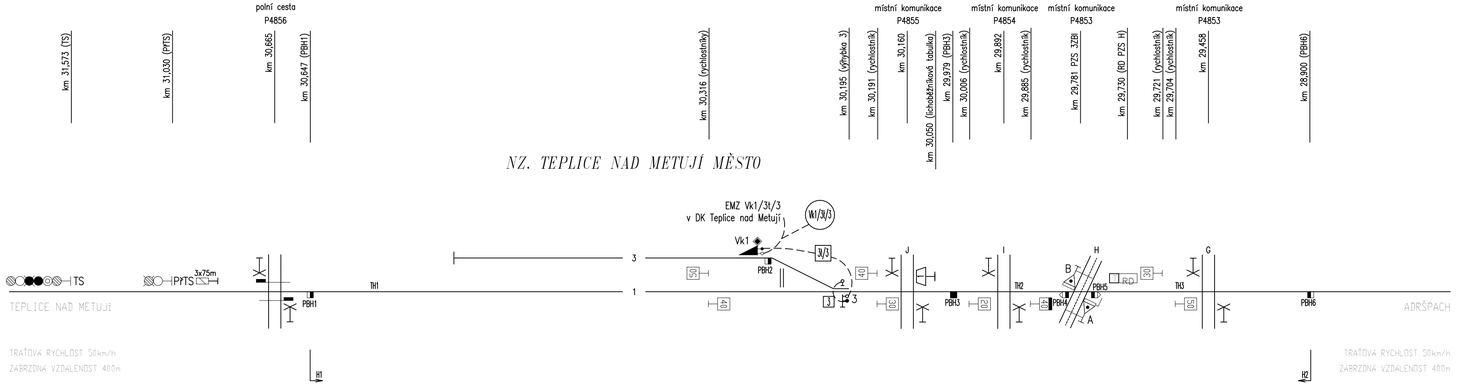

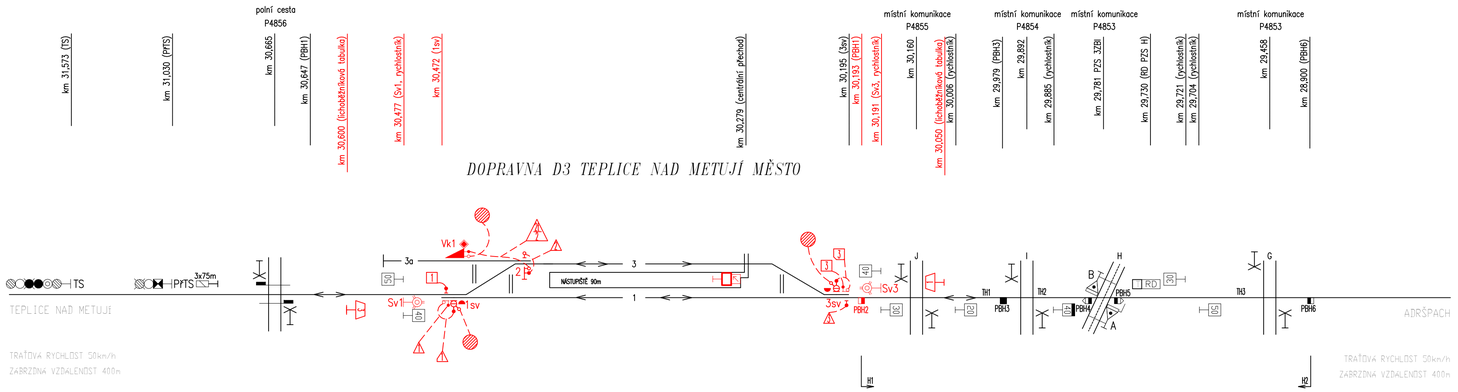

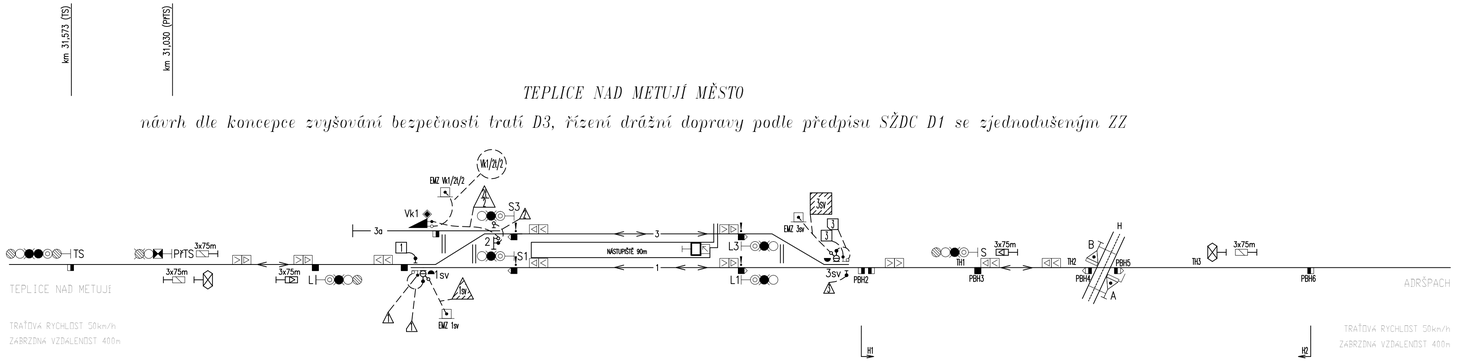

Část D.1.1.1

PO PŘIPOMÍNKÁCH 2021/05

Generální projektant:

PRODIN

PRODIN A.S.
K VÁPENCE
530 02 PARDUBICE

DIČ: CZ25292161
IČO: 25292161

Zpracovatel dílčí části dokumentace: Signal Projekt, s.r.o.

Souřadnicový systém JTSK, Výškový systém Bpv

Vypracoval: Navrátil	Zodp. projektant: Navrátil	Kontroloval: Navrátil
Kraj: Královehradecký	Traťový úsek/Obec: Teplice nad Metují město	
Investor: Správa železnic, státní organizace; Dlážděná 1003/7; 110 Praha 1		

signal PROJEKT
Pracoviště 211 – Ostrava

Akce:

"Rekonstrukce dopravny
Teplice nad Metují město"

PS11-01-11 Zabezpečovací zařízení, Teplice nad Metují město

Formát	7A4
Datum	05/2021
Účel	DUSP+PDPS
Č. zakázky	3111-20-072
Změna	Č. kopie
Měřítko	

Obsah přílohy: SITUAČNÍ SCHÉMA DOPRAVNY D3 TEPLICE N. METUJÍ MĚSTO

Část dokumentace	Č. přílohy
D.1.1.1	0201