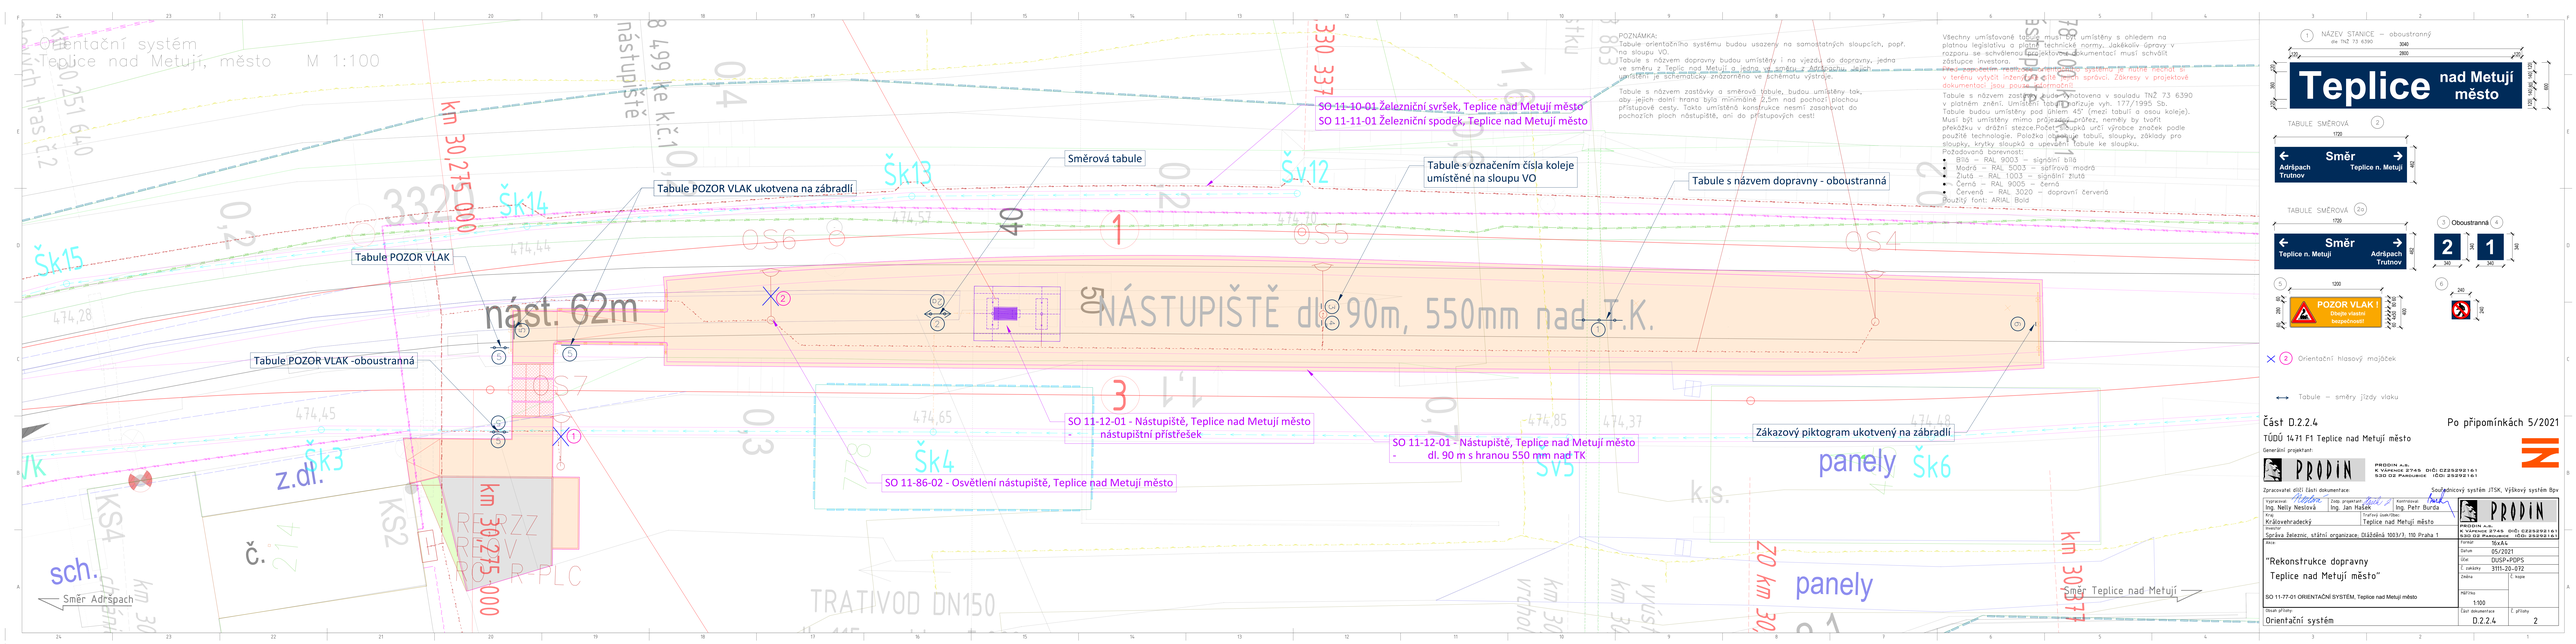

POZNÁMKA:
Tabule orientačního systému budou usazeny na samostatných sloupcích, popř. na sloupu VO.
Tabule s názvem dopravny budou umístěny i na vjezdu do dopravny, jedna ve směru z Teplic nad Metují a jedna ve směru z Adršpachu, přesné umístění je schematicky znázorněno ve schématu výstroje.

Tabule s názvem zastávky a směrová tabule, budou umístěny tak, aby jejich dolní hrana byla minimálně 2,5m nad pochozí plochou přístupové cesty. Takto umístěná konstrukce nesmí zasahovat do pochozích ploch nástupiště, ani do přístupových cest!

Všechny umísťované tabule musí být umístěny s ohledem na platnou legislativu a platné technické normy, jakékoliv úpravy v rozporu se schválenou projektovou dokumentací musí schválit zástupce investora.
Přesné umístění tabulí bude upřesněno přímo v terénu vytyčit inženýrská činnost, správci. Zákresy v projektové dokumentaci, jsou pouze informační.

Tabule s názvem zastávky budou ukotveny v souladu TNŽ 73 6390 v platném znění. Umístění tabulí odpovídá vyh. 177/1995 Sb.
Tabule budou umístěny pod úhlem 45° (mezi tabulí a osou koleje). Musí být umístěny mimo průjezdný profil, nemůže by tvořit překážku v dráhní stezce.Počet a skupků určí výrobce značek podle použité technologie. Položka obsahuje tabuli, sloupky, základy pro sloupky, krytky sloupků a upevnění tabule ke sloupku.
Požadovaná barevnost:
- Bílá – RAL 9003 – signální bílá
- Modrá – RAL 5003 – safírová modrá
- Žlutá – RAL 1003 – signální žlutá
- Černá – RAL 9005 – černá
- Červená – RAL 3020 – dopravní červená

Použitý font: ARIAL Bold

1 NÁZEV STANICE – oboustranný dle TNŽ 73 6390
Teplice nad Metují město
2 TABULE SMĚROVÁ
Směr Adršpach Trutnov
3 TABULE SMĚROVÁ 2a
Směr Teplice n. Metují / Adršpach Trutnov
4 Oboustranná
2 1
5
POZOR VLAK ! Dbejte vlastní bezpečnosti!
6
Orientační hlasový majáček
Tabule – směry jízdy vlaku

Část D.2.2.4 Po připomínkách 5/2021
TÚDÚ 1471 F1 Teplice nad Metují město
Generální projektant:
PRODIN a.s. K Vápence 2749, DIČ: CZ25929161 530 02 Pardubice IČO: 25929161
Zpracovatel dílčí části dokumentace: Společnický systém JTSK, Výškový systém Bpv

Vypracoval: Ing. Nelly Neslová	Hlavní projektant: Ing. Jan Hašek	Kontroloval: Ing. Petr Burda	
Kraj: Královehradecký	Trvalý bydliště: Teplice nad Metují město.		
Investor: Správa železnic, státní organizace, Dlážděná 1003/7, 110 Praha 1			

"Rekonstrukce dopravny Teplice nad Metují město"
SO 11-77-01 ORIENTAČNÍ SYSTÉM, Teplice nad Metují město

Měřítko	1:100	Část dokumentace	D.2.2.4
Obsah přílohy	Orientační systém	Počet přílohy	2

PRODIN a.s. K Vápence 2749, DIČ: CZ25929161 530 02 Pardubice IČO: 25929161

Fáze	ÚR+ZÁ
Datum	05/2021
Úloha	DUSPA-P595
Č. zakázky	3111-20-692
Změna	C kopie