



Teplice nad Metují město

místní kabelizace, nový stav

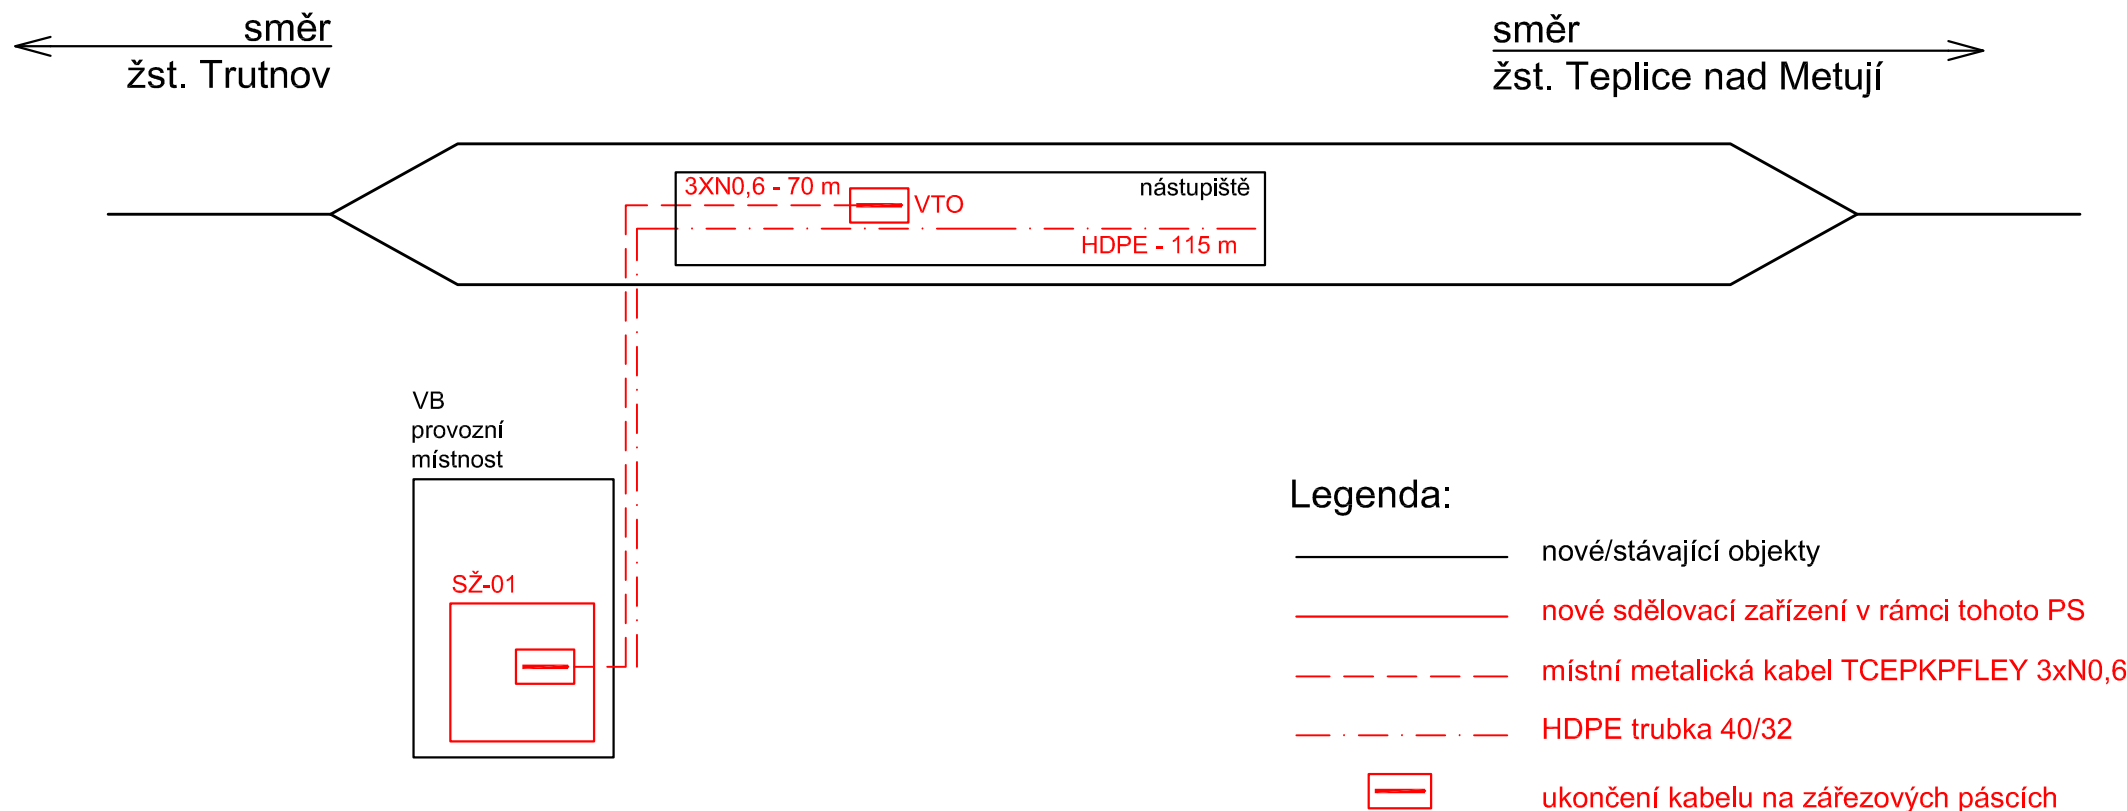

Investor: SS Východ, Nerudova 1, 772 58 Olomouc	Zpracoval: Ing. Radek Zezula, Ph.D.
Účel: DUSP+PDPS	Kontroloval: Ing. Rostislav Fitz
Č. zak.: 3111-20-072	Datum: 05/2021
Archiv: CD\Teplice_nad_Metuji.1-3\	Odp. projektant: Ing. Rostislav Fitz

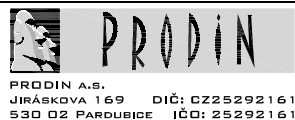

Stavba: Rekonstrukce dopravní Teplice nad Metují město	=
PS/SO: PS 11-02-11 Místní kabelizace a VTO, Teplice nad Metují město	+
Název výkresu: Teplice nad Metují město, schema MK	List