


vstup kabelu do budovy
1x TK 3xN 0,6
4x FTP 4x2x0,5 cat.5e

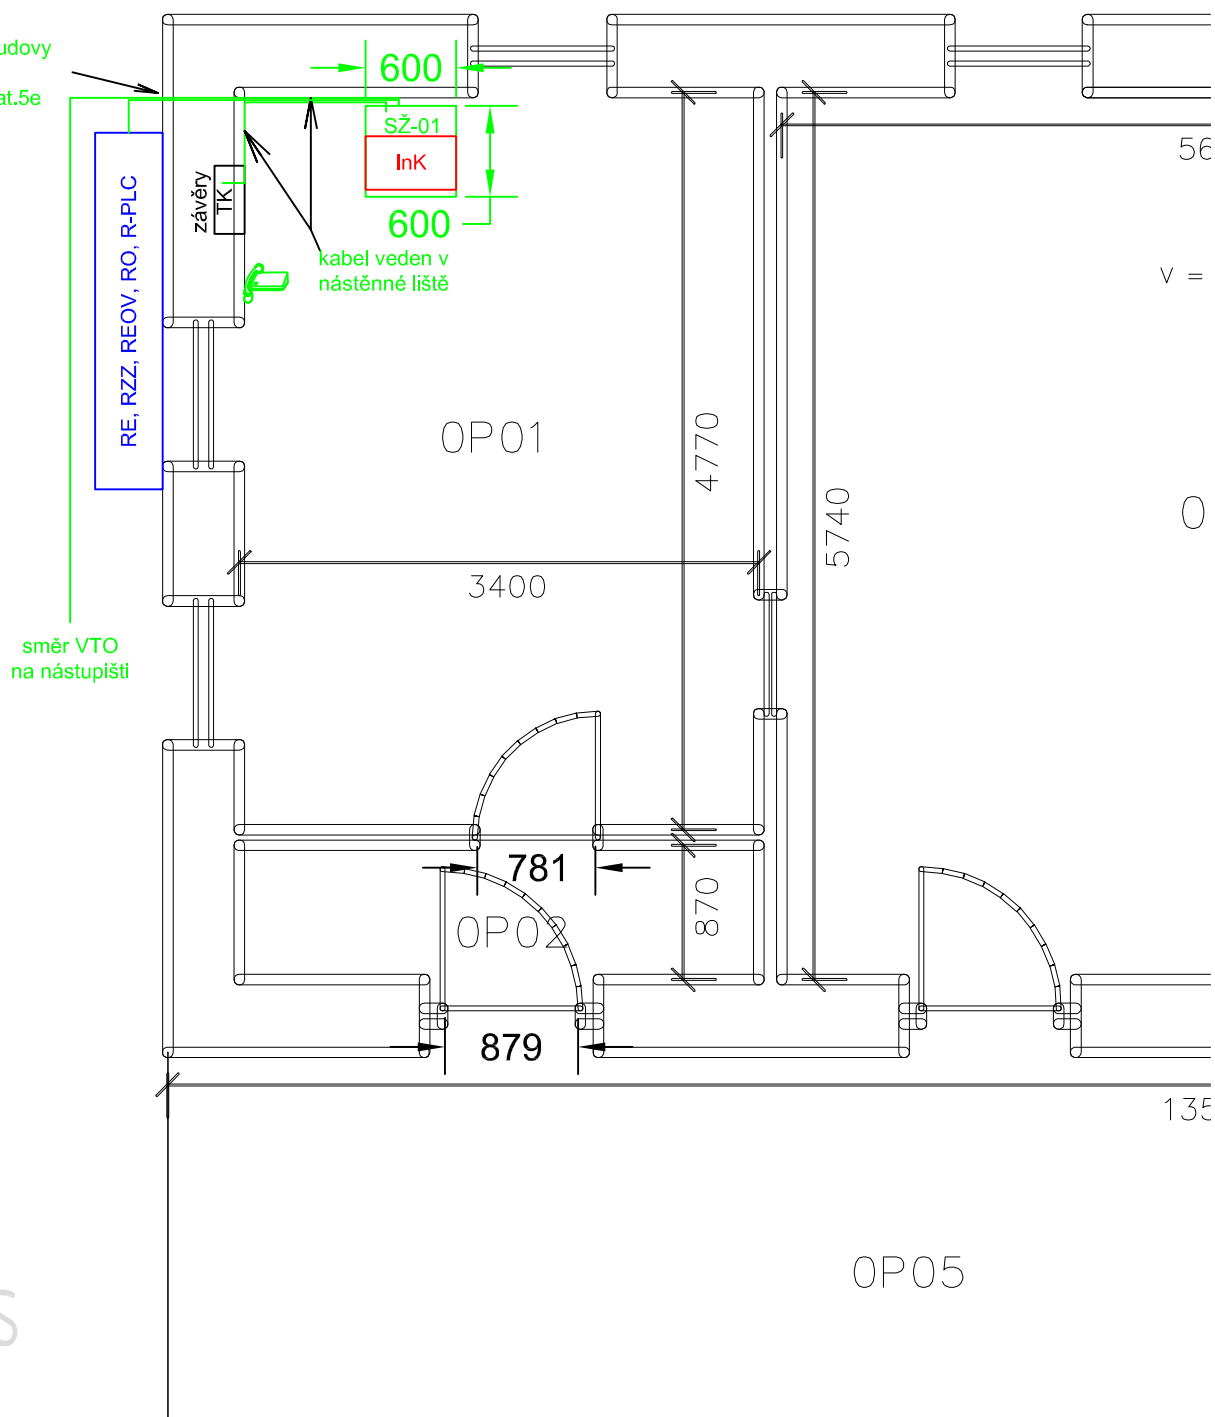

Legenda:

OP01 provozní místnost
OP02 předsíň
OP05 nástupní prostory

— zařízení dodávané v rámci silnoproudu
— zařízení dodávané v rámci PS 11-02-11
— zařízení dodávané v rámci tohoto PS

Investor: SS Východ, Nerudova 1, 772 58 Olomouc

Účel: DUSP+PDPS

Číslo zakázky: 3111-20-072

Datum: 05/2021

Archiv: CD\Teplice_nad_Metují.1-3\

Zpracoval: Ing. Radek Zezula, Ph.D.

Kontroloval: Ing. Rostislav Fitz

Odp. projektant: Ing. Rostislav Fitz



PRODIN A.S.
JIRÁSKOVA 169 DIČ: CZ25292161
530 02 PARDUBICE IČO: 25292161

Stavba: Rekonstrukce dopravní Teplice nad Metují město

PS/SO: PS 11-02-91 DDTS ŽDC, Teplice nad Metují město

Název výkresu: Dispozice umístění InK v racku sděl. zař. v dopravně Teplice nad Metují město

List

2.2