


SŽ-01

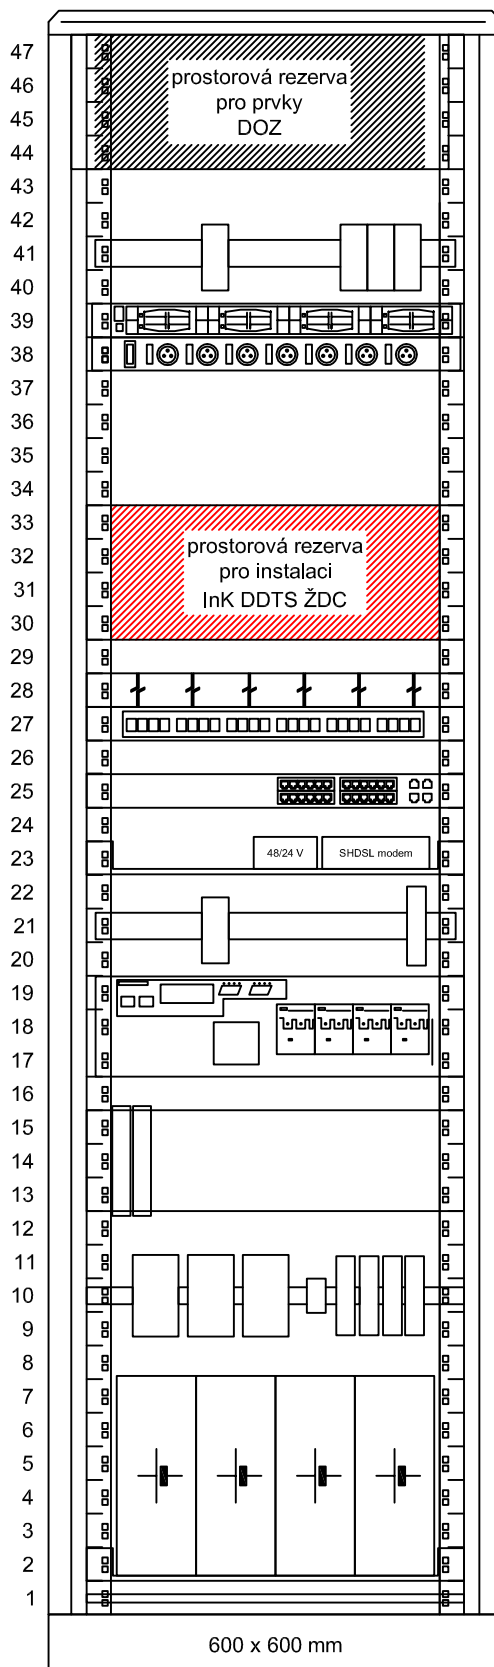

jistič panel 230 V DC

střídač TSI-EPC-48V-230VAC-Pack-20
rozvod 230 V: zálohovaná síť

kabelový organizér

patch panel

switch

police, měnič 48/24 V, SHDSL modem

jistič panel 48 V DC
1x přepětová ochrana 48 V DC

napájecí zdroj 48V DC

rám pro zářezové pásku LSA
p. 01: TK
p. 02: MK k VTO

3x translátör
1x přepětová ochrana xDSL
4x přepětová ochrana Cat. 5e ETH propoje do R-PLC (ř

4x čl. 12 V 92Wh

police s nosností do 150 kg

uzemňovací sběrnice

Investor: SS Východ, Nerudova 1, 772 58 Olomouc

Účel: DUSP+PDPS

Číslo zakázky: 3111-20-072 Datum: 05/2021

Archiv: CD\Teplice_nad_Metují.1-3\

Stavba: Rekonstrukce dopravní Teplice nad Metují město

PS/SO: PS 11-02-91 DDTS ŽDC, Teplice nad Metují město

Název výkresu: Teplice nad Metují město, obsazení skříně sděl. zař.

Zpracoval: Ing. Radek Zezula, Ph.D.

Kontroloval: Ing. Rostislav Fitz

Odp. projektant: Ing. Rostislav Fitz

PRODIN
PRODIN A.S.
JIRÁSKOVA 169 DIČ: CZ25292161
530 02 PARDUBICE IČO: 25292161

List 2.3