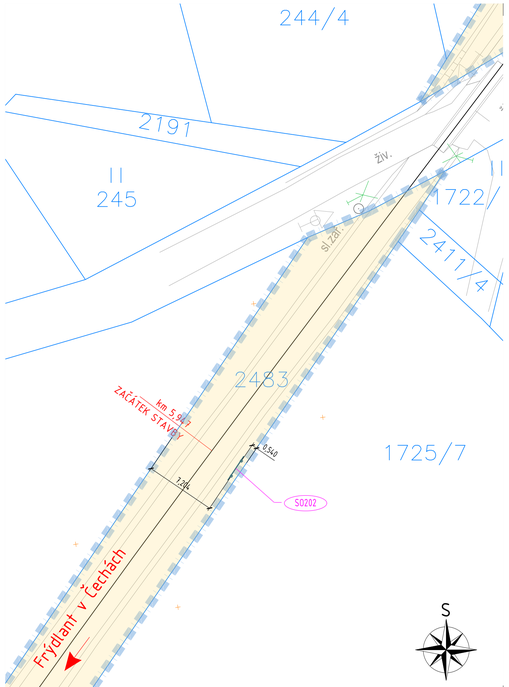

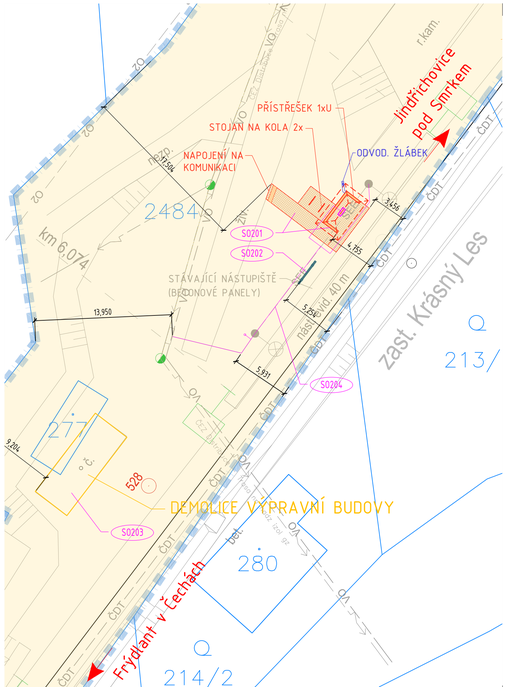

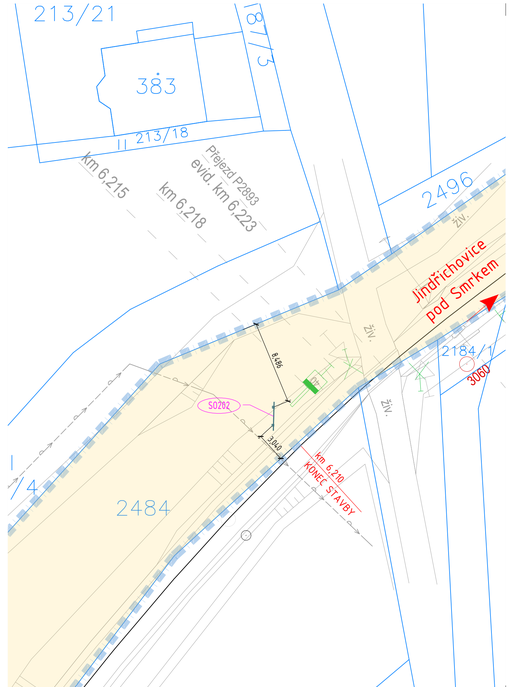

LEGENDA KATASTRÁLNÍ SITUAČNÍ VÝKRES

STÁVAJÍCÍ POZEMKY - Správa železnic, státní organizace

LEGENDA MAPY

- STÁVAJÍCÍ STAV
- HRANICE PARCEL KATASTRU NEMOVITOSTÍ
- HRANICE DRÁŽNÍHO POZEMKU

LEGENDA SITUACE:

- STÁVAJÍCÍ STAV
- RUŠENÝ STAV
- NOVÝ STAV
- ODVODNĚNÍ
- NOVÝ STAV - ZPEVNĚNÉ PLOCHY

LEGENDA SO A PS

STAVEBNÍ ČÁST

SO 201 Přístřešek a zpevněné plochy Krásný Les
SO 202 Orientační systém Krásný Les
SO 203 Demolice Krásný Les
SO 204 Krásný Les rozvody NN

LEGENDA NOVÝCH SÍTÍ ZŘIZOVANÝCH V RÁMCI STAVBY

SO 204 Krásný Les rozvody NN

Souřadnicový systém: S-JTSK
Výškový systém: Bpv

Přehled verzí přílohy

Číslo	Datum	Popis změny	Jméno	Podpis
000	04/2021	Definitivní odevzdání dokumentace po zapracování připomínek	Jiří Novosad	
-	-	-	-	
-	-	-	-	

Zadavatel:
Správa železnic, státní organizace
Dlážděná 1003/7, Praha 1 - Nové Město 110 00
Správa železnic, Stavební správa východ
Nerudova 1, Olomouc 772 58

Zhotovitel:
PROJEKT servis spol. s r.o.
U Elektry 830/2b, Praha 9 - Hloubětín 198 00
IČ: 49823141
tel.: 281 090 860
www.projekt-servis.cz firma@projekt-servis.cz

Hlavní inženýr projektu: Jiří Novosad, DiS.
Zástupce hlavního inženýra projektu Bc. Michal Munzar

Zpracovatel části:
PROJEKT servis spol. s r.o.
U Elektry 830/2b, Praha 9 - Hloubětín 198 00
IČ: 49823141
tel.: 281 090 860
www.projekt-servis.cz firma@projekt-servis.cz

Vypracoval: Jiří Novosad, DiS.
Kontroloval: Bc. Michal Munzar
Odpovědný projektant: Ing. Martin Koudelka

KRAJ: Liberecký | OKRES: Liberec | OÚ: Frýdlant

Název stavby:
„Optimalizace přístřešků pro cestující na zastávkách Víchová nad Jizerou, Řasnice, Krásný Les a Bělá u Staré Paky “

Část: C. SITUAČNÍ VÝKRESY

KATASTRÁLNÍ SITUAČNÍ VÝKRES

Číslo zakázky: ZAK-2020-34
Stupeň: DSP,PDPS
Datum: 04/2021
Měřítko: 1:250
Formát: 5xA4

Příloha:
SITUAČNÍ VÝKRES - KRÁSNÝ LES

Verze: 000 | *Část:* C.2 | *Č. přílohy:* 2

Dokument není užívat pouze ve smyslu příslušné smlouvy o dílo. Žádná jeho část nemůže být dle zákona č. 121/2000 Sb. kopírována nebo jiným způsobem rozšiřována bez souhlasu PROJEKT servis spol. s r.o.