


Souřadnicový systém: S-JTSK

Výškový systém: Bpv

Přehled verzí přílohy				
Číslo	Datum	Popis změny	Jméno	Podpis
000	04/2021	Definitivní odevzdání dokumentace po zapracování připomínek	ING. LUIS PINTO	
-	-	-	-	
-	-	-	-	

Zadavatel: Správa železnic, státní organizace Dlážděná 1003/7, Praha 1 - Nové Město 110 00 Správa železnic, Stavební správa východ Nerudova 1, Olomouc 772 58																
Zhotovitel: PROJEKT servis spol. s r.o. U Elektry 830/2b, Praha 9 - Hloubětín 198 00 IČ: 49823141 tel.: 281 090 860 www.projekt-servis.cz firma@projekt-servis.cz																
Hlavní inženýr projektu:  Jiří Novosad, DiS.	Zástupce hlavního inženýra projektu  Bc. Michal Munzar															
Zpracovatel části: STOSMOL, s.r.o. U Cukrovaru 509/4, 400 07 Ústí nad Labem IČ: 286 95 097 tel.: 725 881 561 www.stosmol.cz info@stosmol.cz																
Vypracoval:  ING. LUIS PINTO	Kontroloval:  ING. JIŘÍ ŠTOLBA	Odpovědný projektant:  ING. LUIS PINTO														
KRAJ: Pardubický	OKRES: Ústí nad Orlicí	OÚ: Červená Voda														
Název akce: „Optimalizace přístřešků pro cestující na zastávkách Víchová nad Jizerou, Řasnice, Krásný Les a Bělá u Staré Paky“																
Část: D.2.3.6 ROZVODY VN, NN, OSVĚTLENÍ A DÁLKOVÉ OVLÁDÁNÍ ODPOJOVAČŮ SO 204 Krásný Les, rozvody nn		Číslo zakázky: ZAK-2020-34 <table><tr><td>Stupeň:</td><td>DSP,PDPS</td></tr><tr><td>Datum:</td><td>04/2021</td></tr><tr><td>Měřítko:</td><td>1:50</td></tr><tr><td>Formát:</td><td>5xA4</td></tr><tr><td>Verze:</td><td>Část:</td><td>Č. přílohy:</td></tr><tr><td>000</td><td>D.2.3.6.2</td><td>7</td></tr></table>	Stupeň:	DSP,PDPS	Datum:	04/2021	Měřítko:	1:50	Formát:	5xA4	Verze:	Část:	Č. přílohy:	000	D.2.3.6.2	7
Stupeň:	DSP,PDPS															
Datum:	04/2021															
Měřítko:	1:50															
Formát:	5xA4															
Verze:	Část:	Č. přílohy:														
000	D.2.3.6.2	7														
Příloha: Řezy																

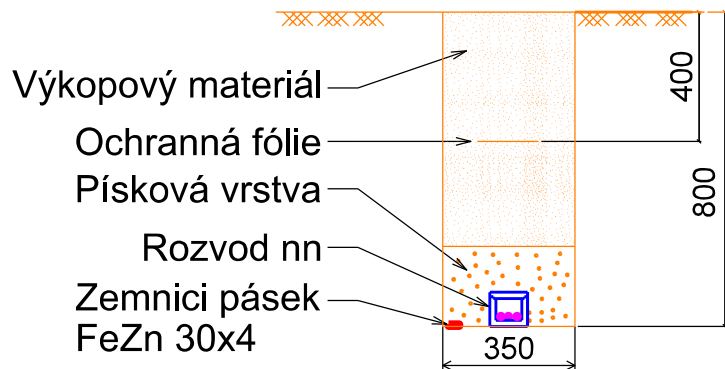



Napájecí kabelů:

- Stávající sklopné stožáry WL291 - CYKY -J 5x4mm²
- Nové osvětlení přístřešku WL292 - CYKY - J 3x1,5
- Kabelová rezerva u PS1 pro výdejní automat (IDS)
- WL294 - CYKY J -3x2,5mm²
- Kabelový žlab 100x100mm
- Výkop 350/800mm

Stávající led světlo

PS1 - PS2

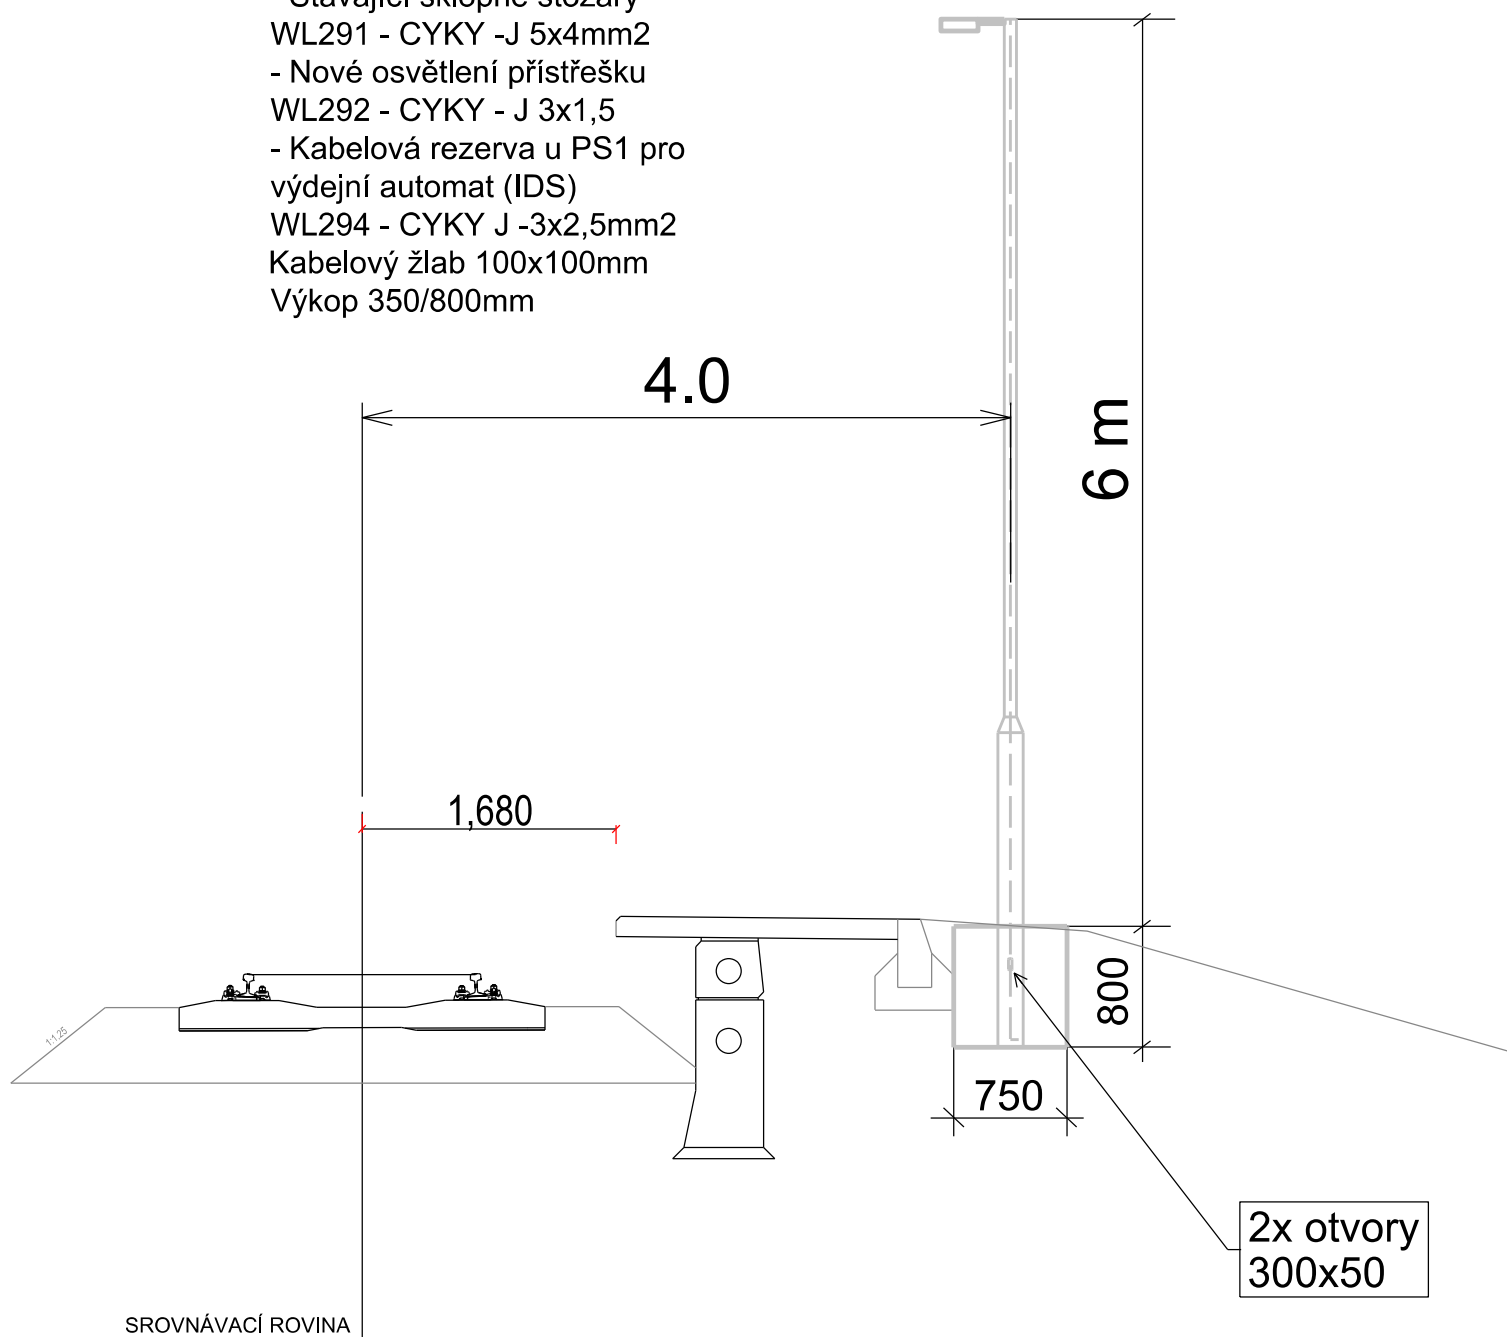


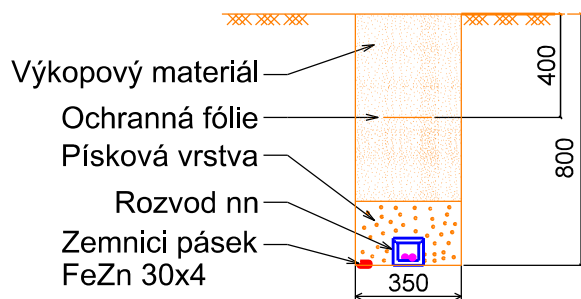


Napájecí kabelů:

- Stávající sklopné stožáry
WL291 - CYKY - J 5x4mm²
- Nové osvětlení přístřešku
WL292 - CYKY - J 3x1,5
- Kabelový žlab 100x100mm
- Výkop 350/800mm

Stávající led světlo PS2

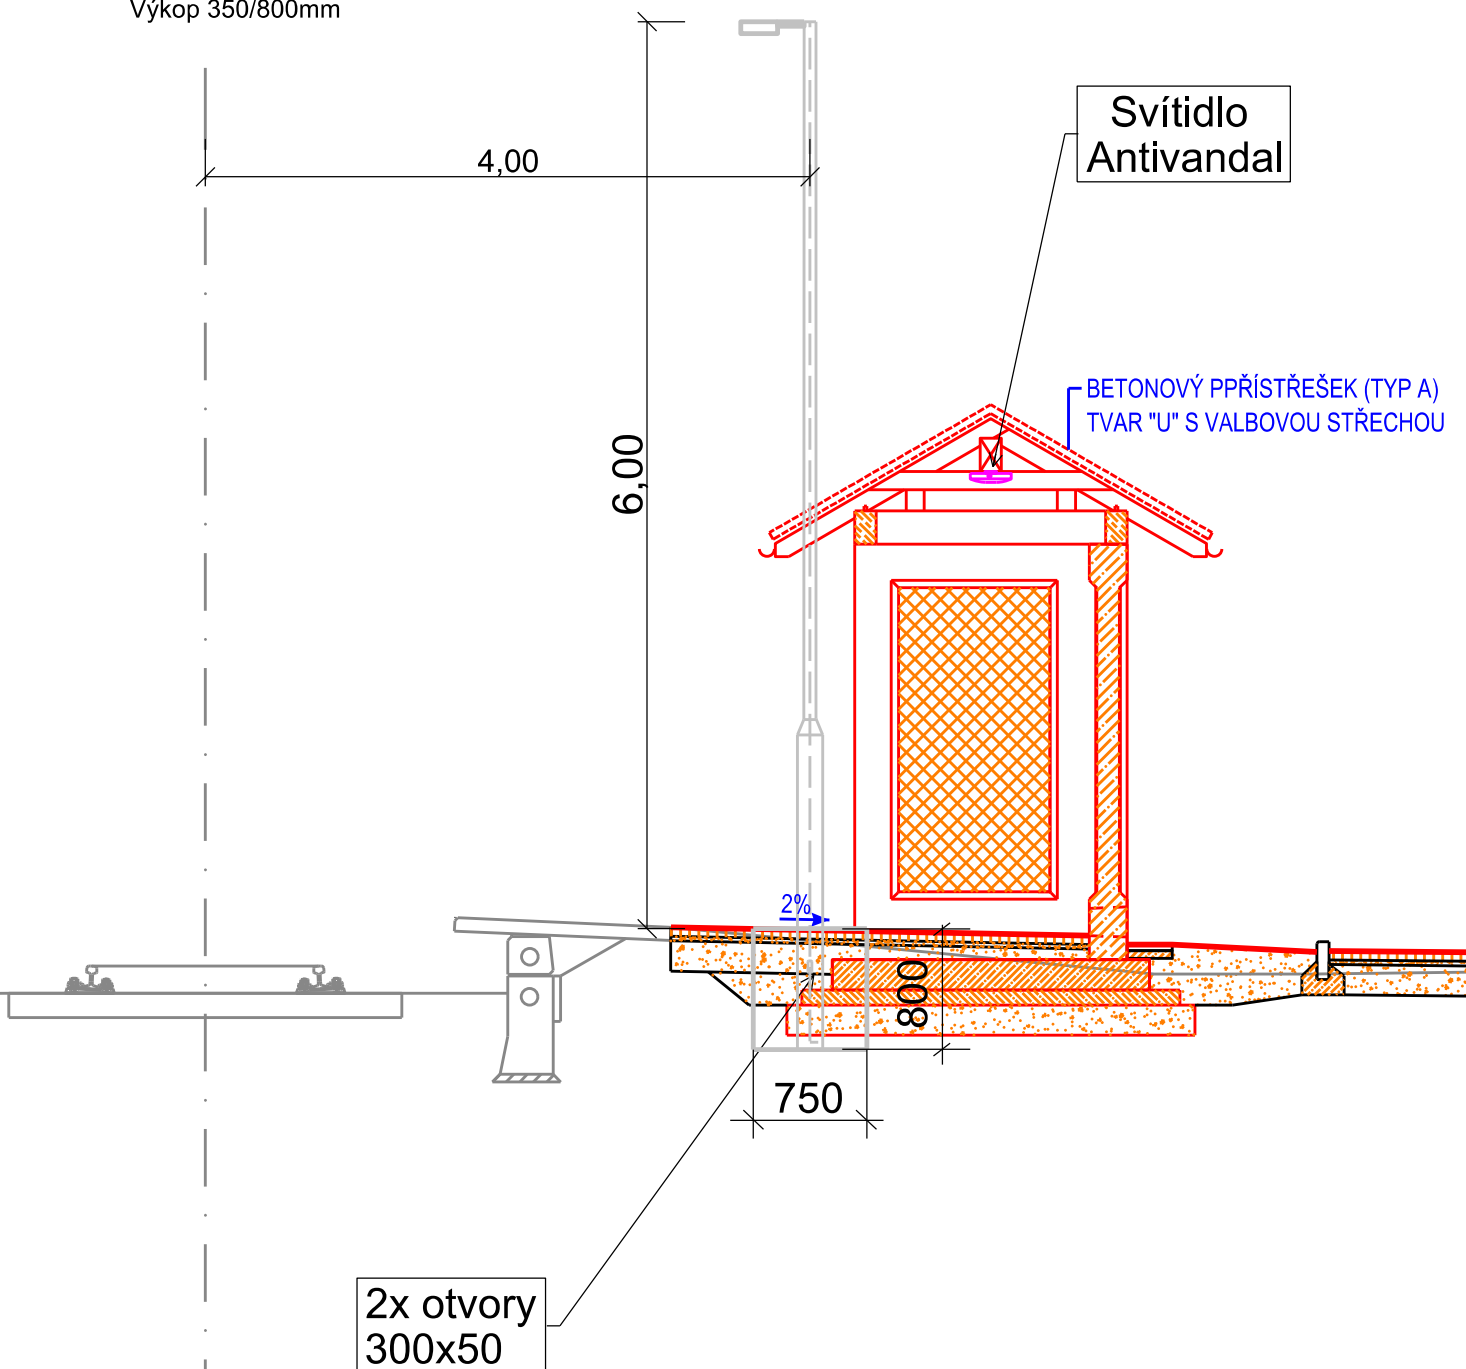

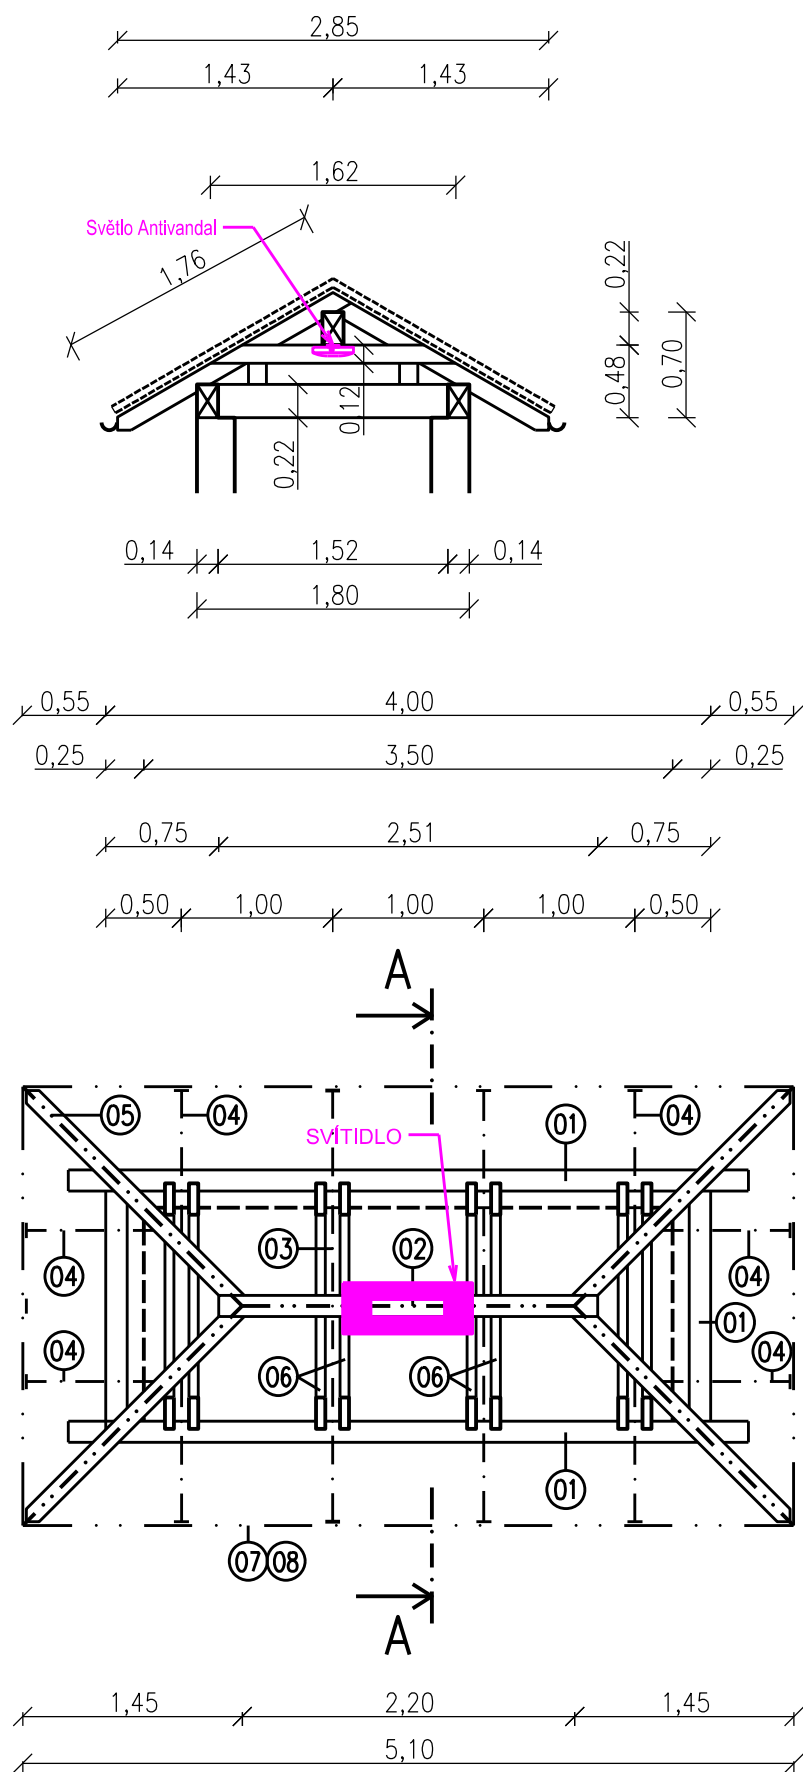

PŮDORYS

