




ŘEZ U BĚŽNÉHO SLOUPU

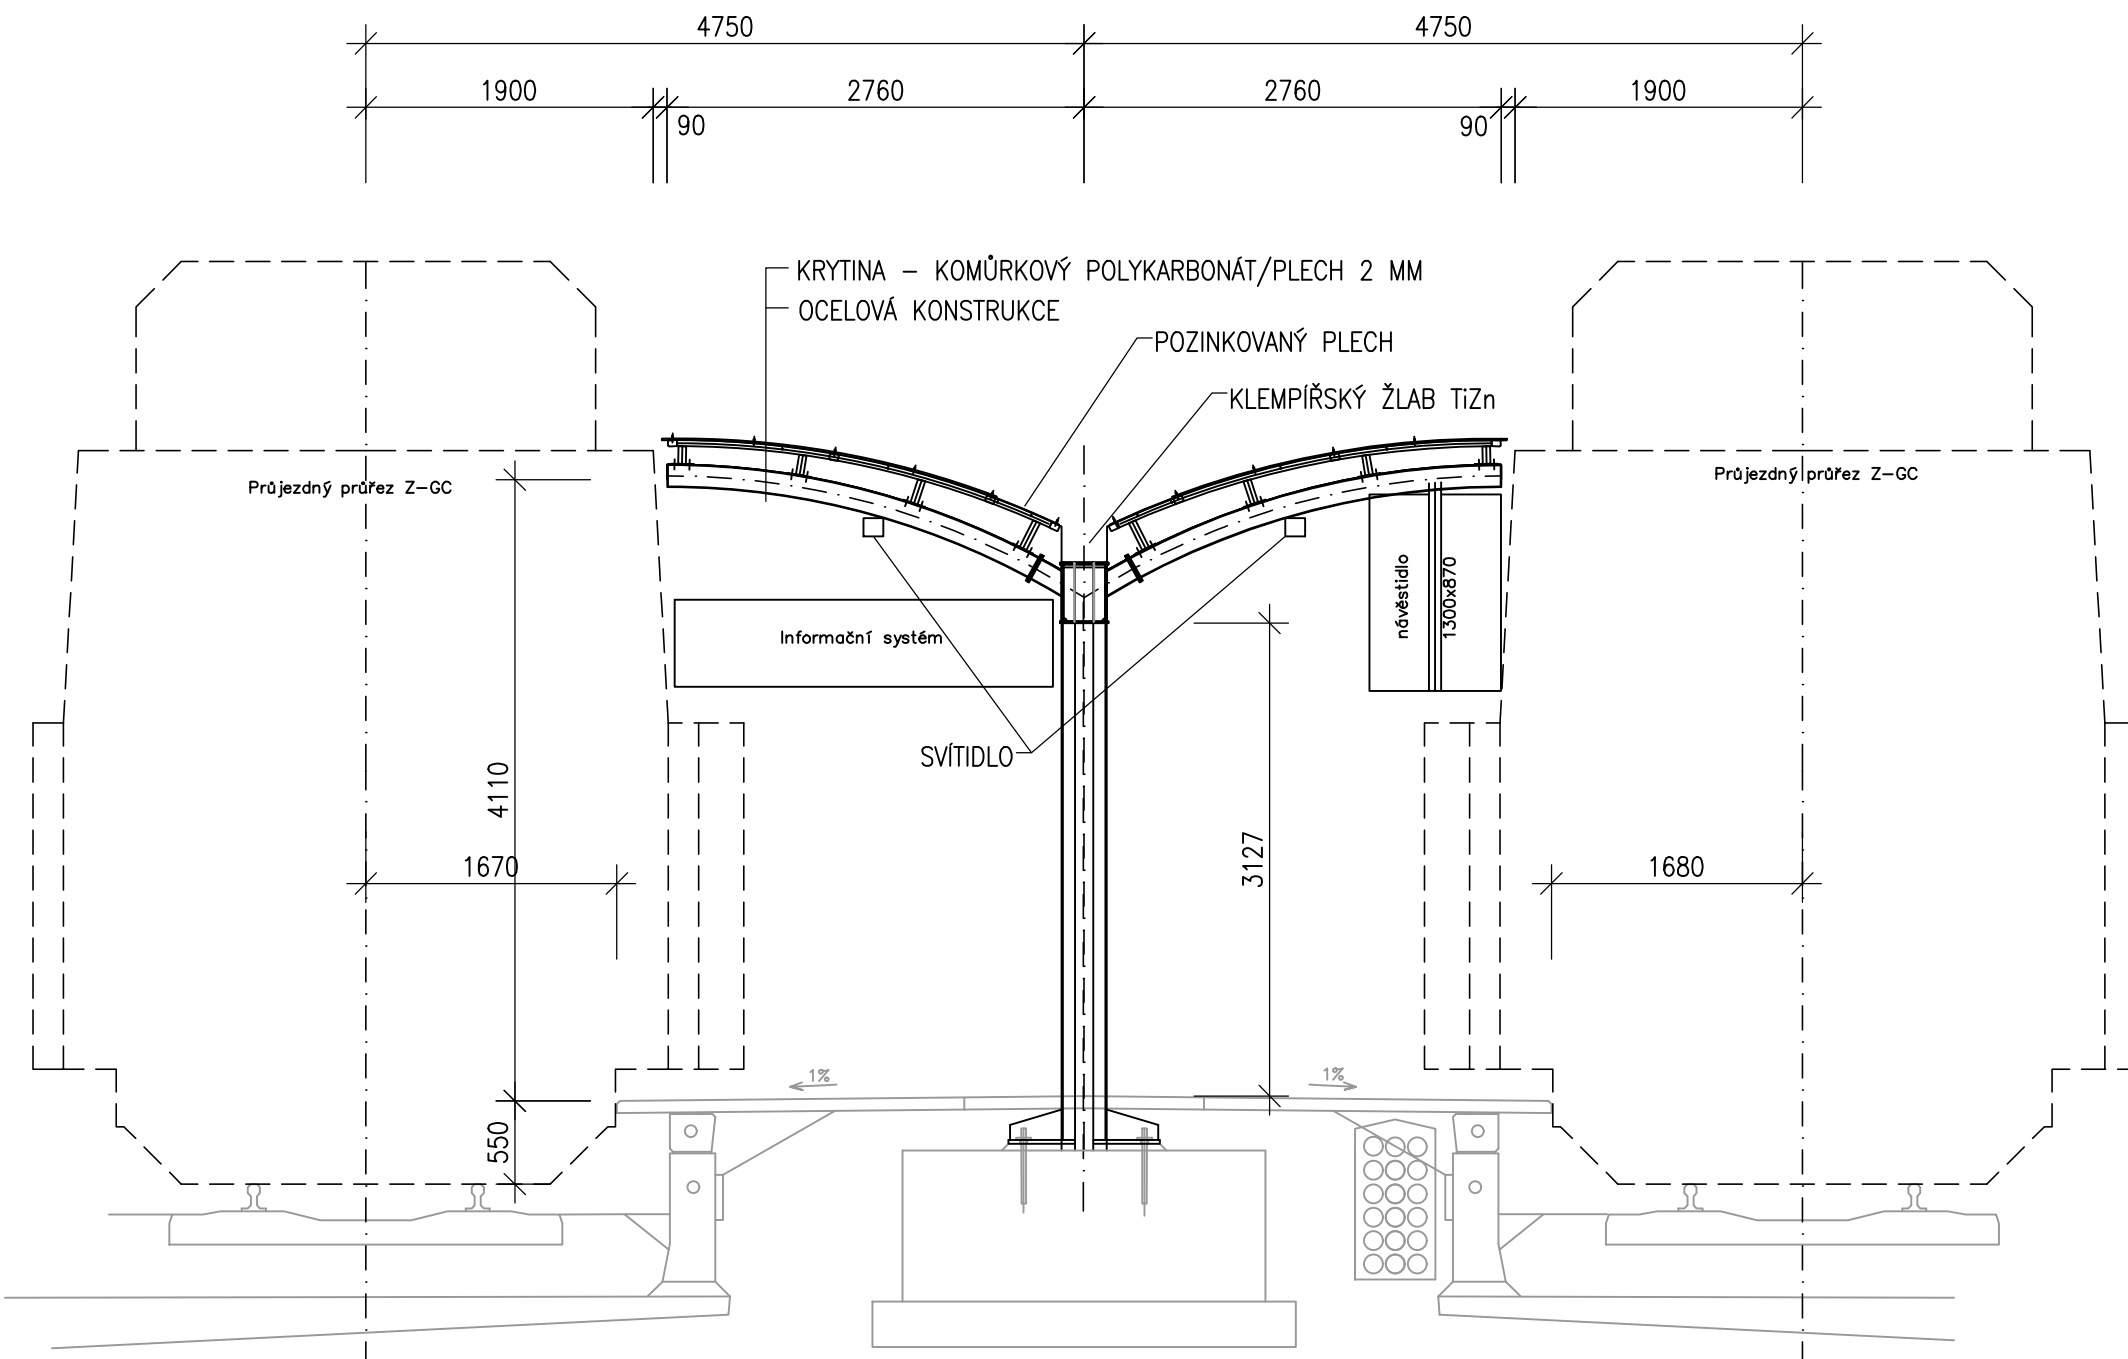

ŘEZ U OSOBNÍHO VÝTAHU

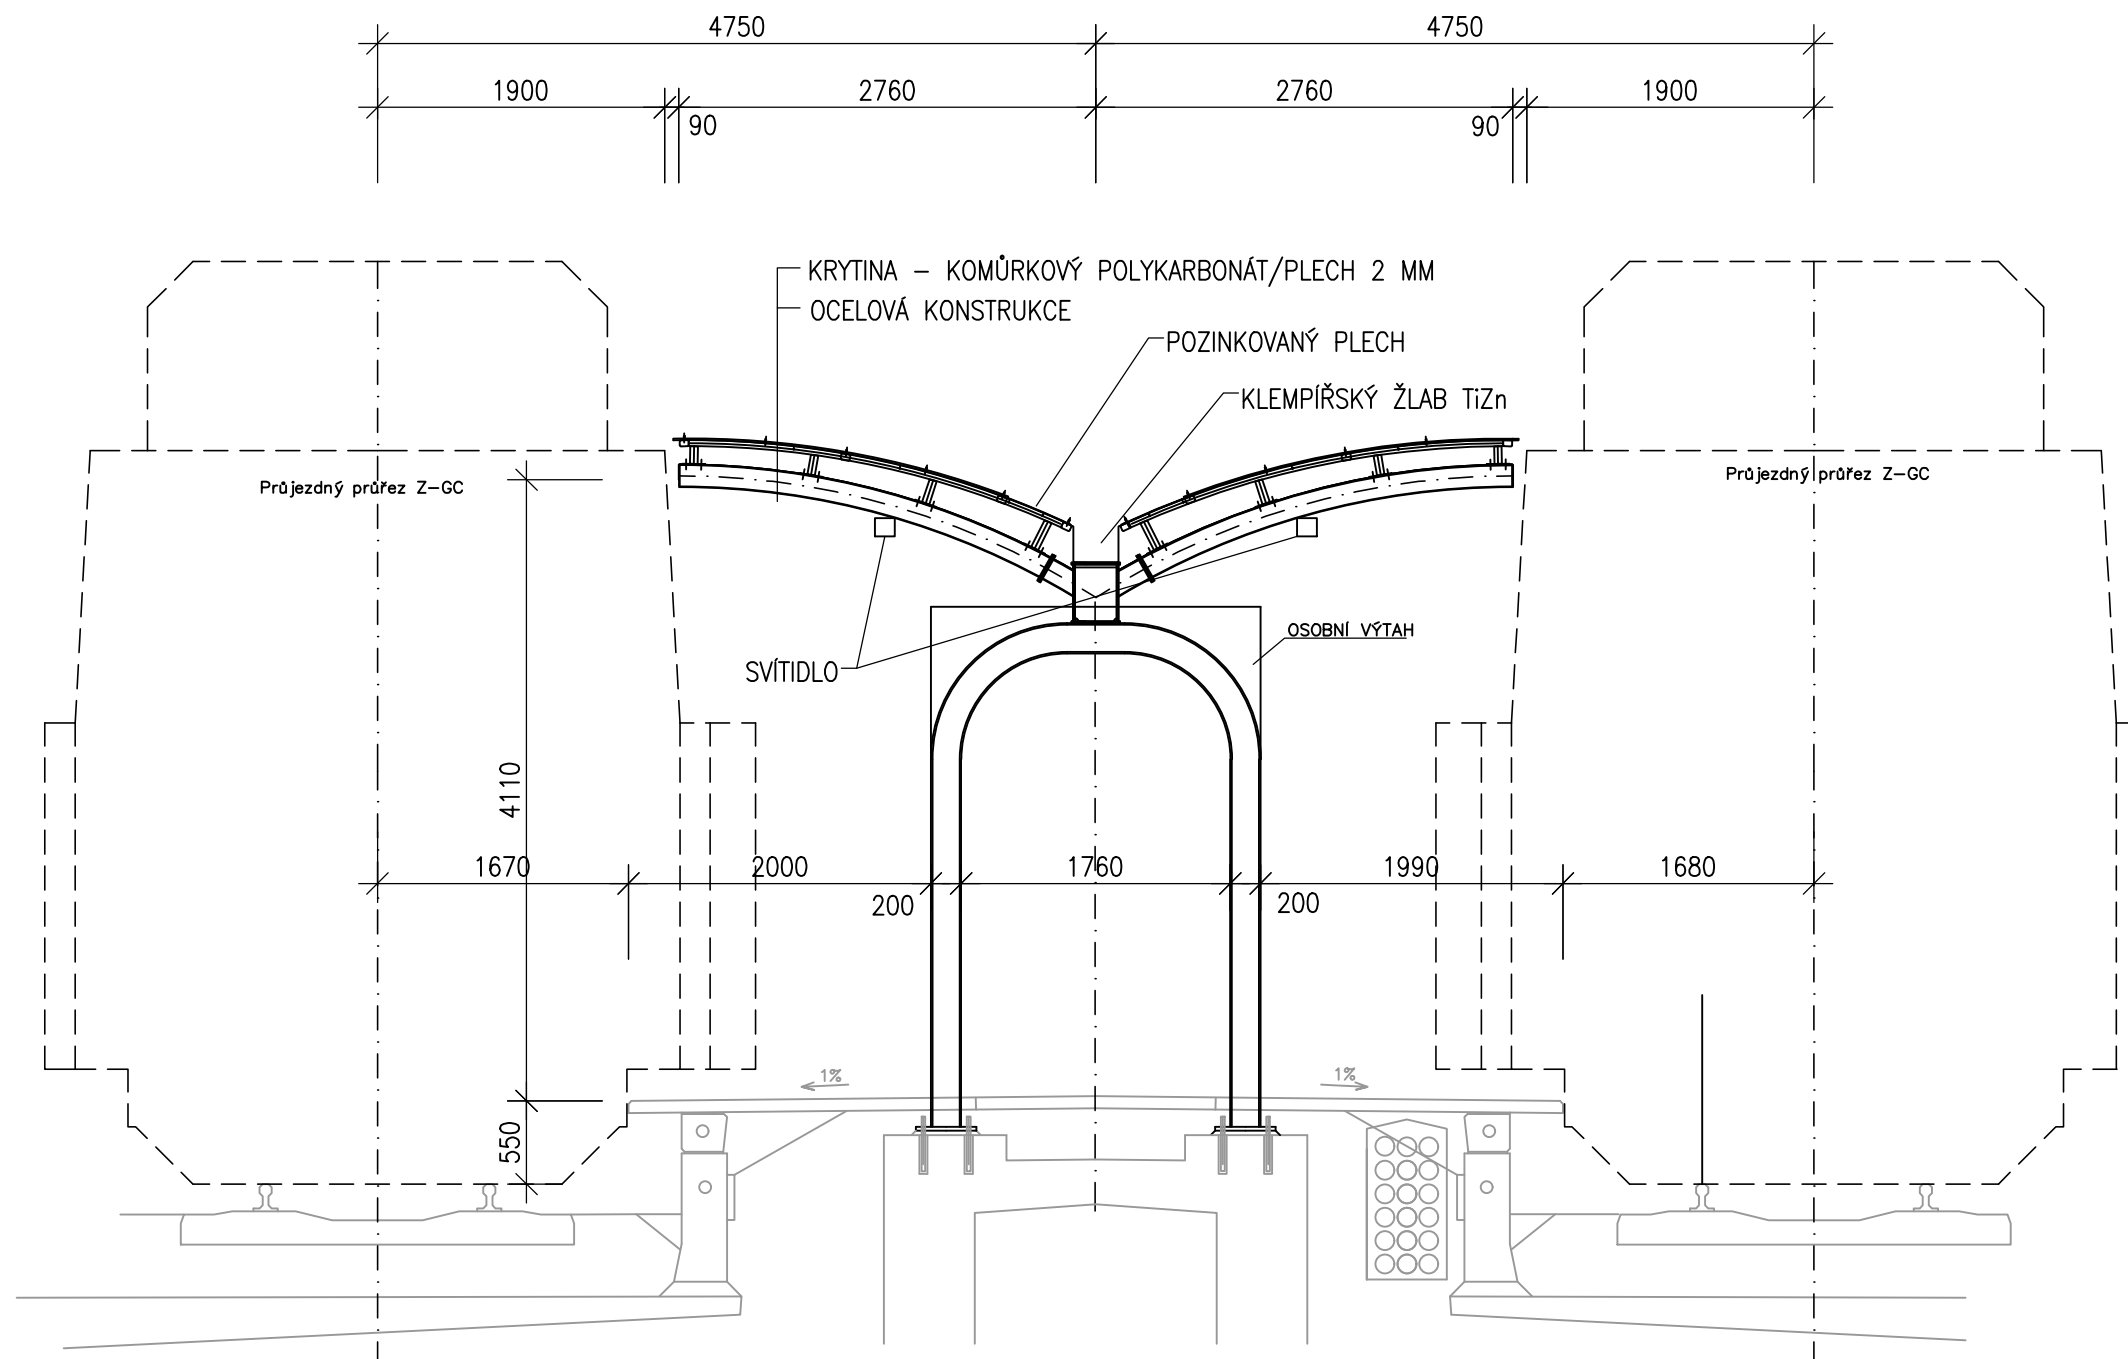

ŘEZ U NÁKLADNÍHO VÝTAHU

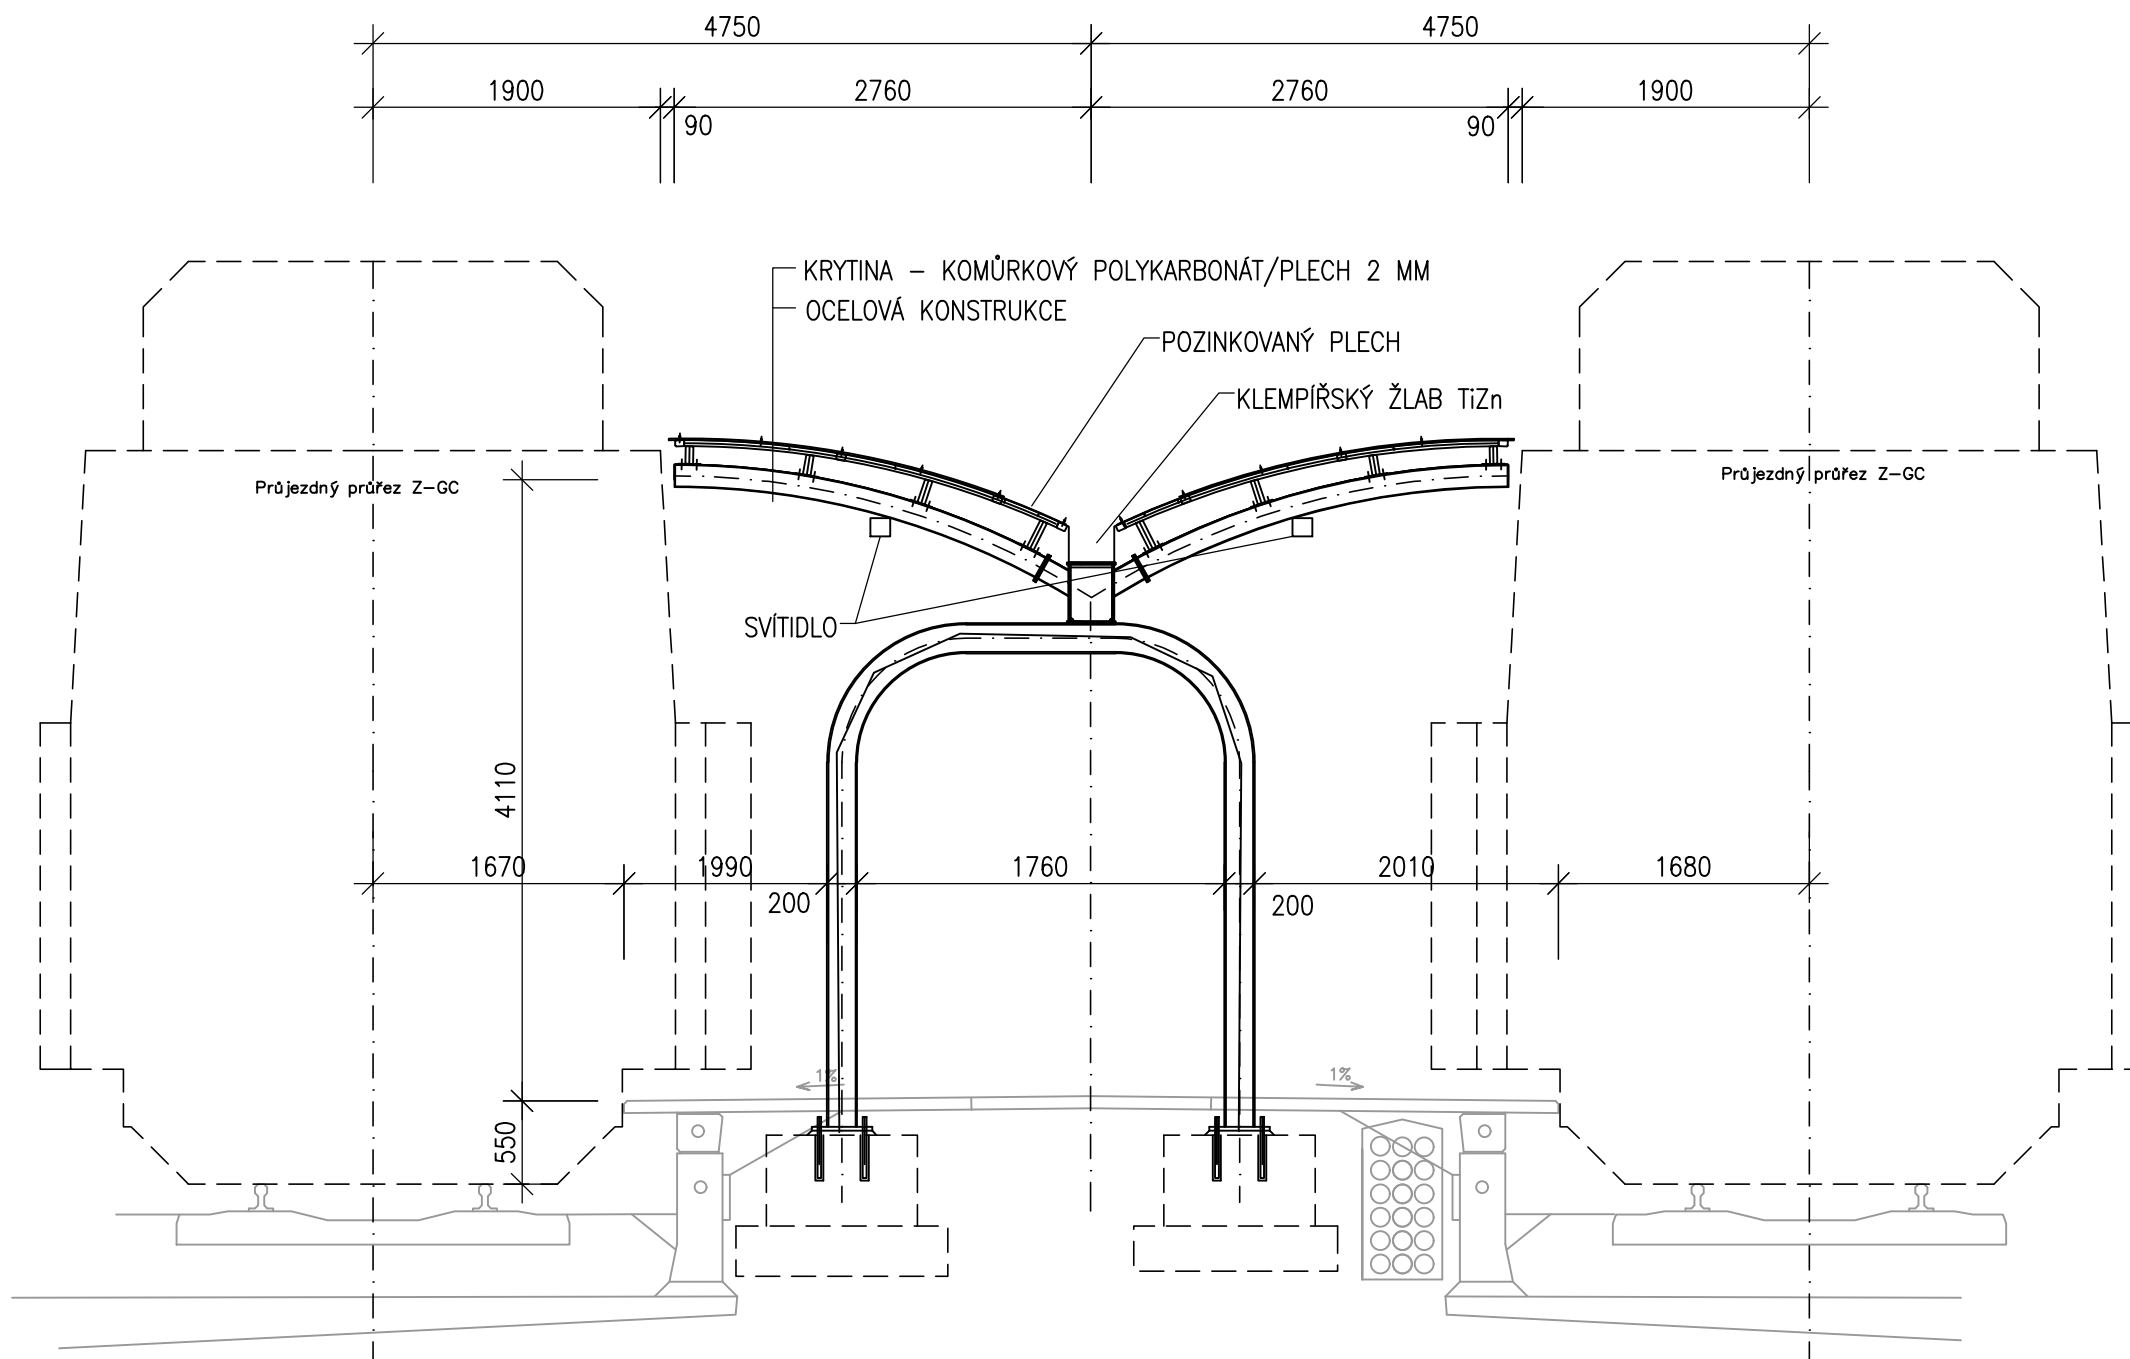

Název stavby/akce:	Děčín hl.n. - oprava zastřešení nástupišť		Označení investora:	-
Název části:	-		Zakázka:	-
Název objektu/díle části:	-		Označení části:	-
Název přílohy:	Příčné řezy ON - stávající stav		Označení objektu/komplexu:	-
Název díle části přílohy:	-		Číslo přílohy (typ/pořadí):	2. 105
Odpovědný projektant:	Zpracovatel přílohy:	Měřítko:	Stupeň dokumentace: PDPS	
ING. RADEK KRŮPKA	ING. RADEK KRŮPKA	Formáty: 1:50 6 x A4		
Kraj:	Katastrální území:	TUDU:	Smluvní datum zpracování: 31.03.2023	
Ústecký	Děčín	-		
Opracovatel:		Stupeň dokumentace:	Číslo:	Revize:
Z		Z	Z	Z
(Předat pro další informace)				