Řez A-A
M 1:100

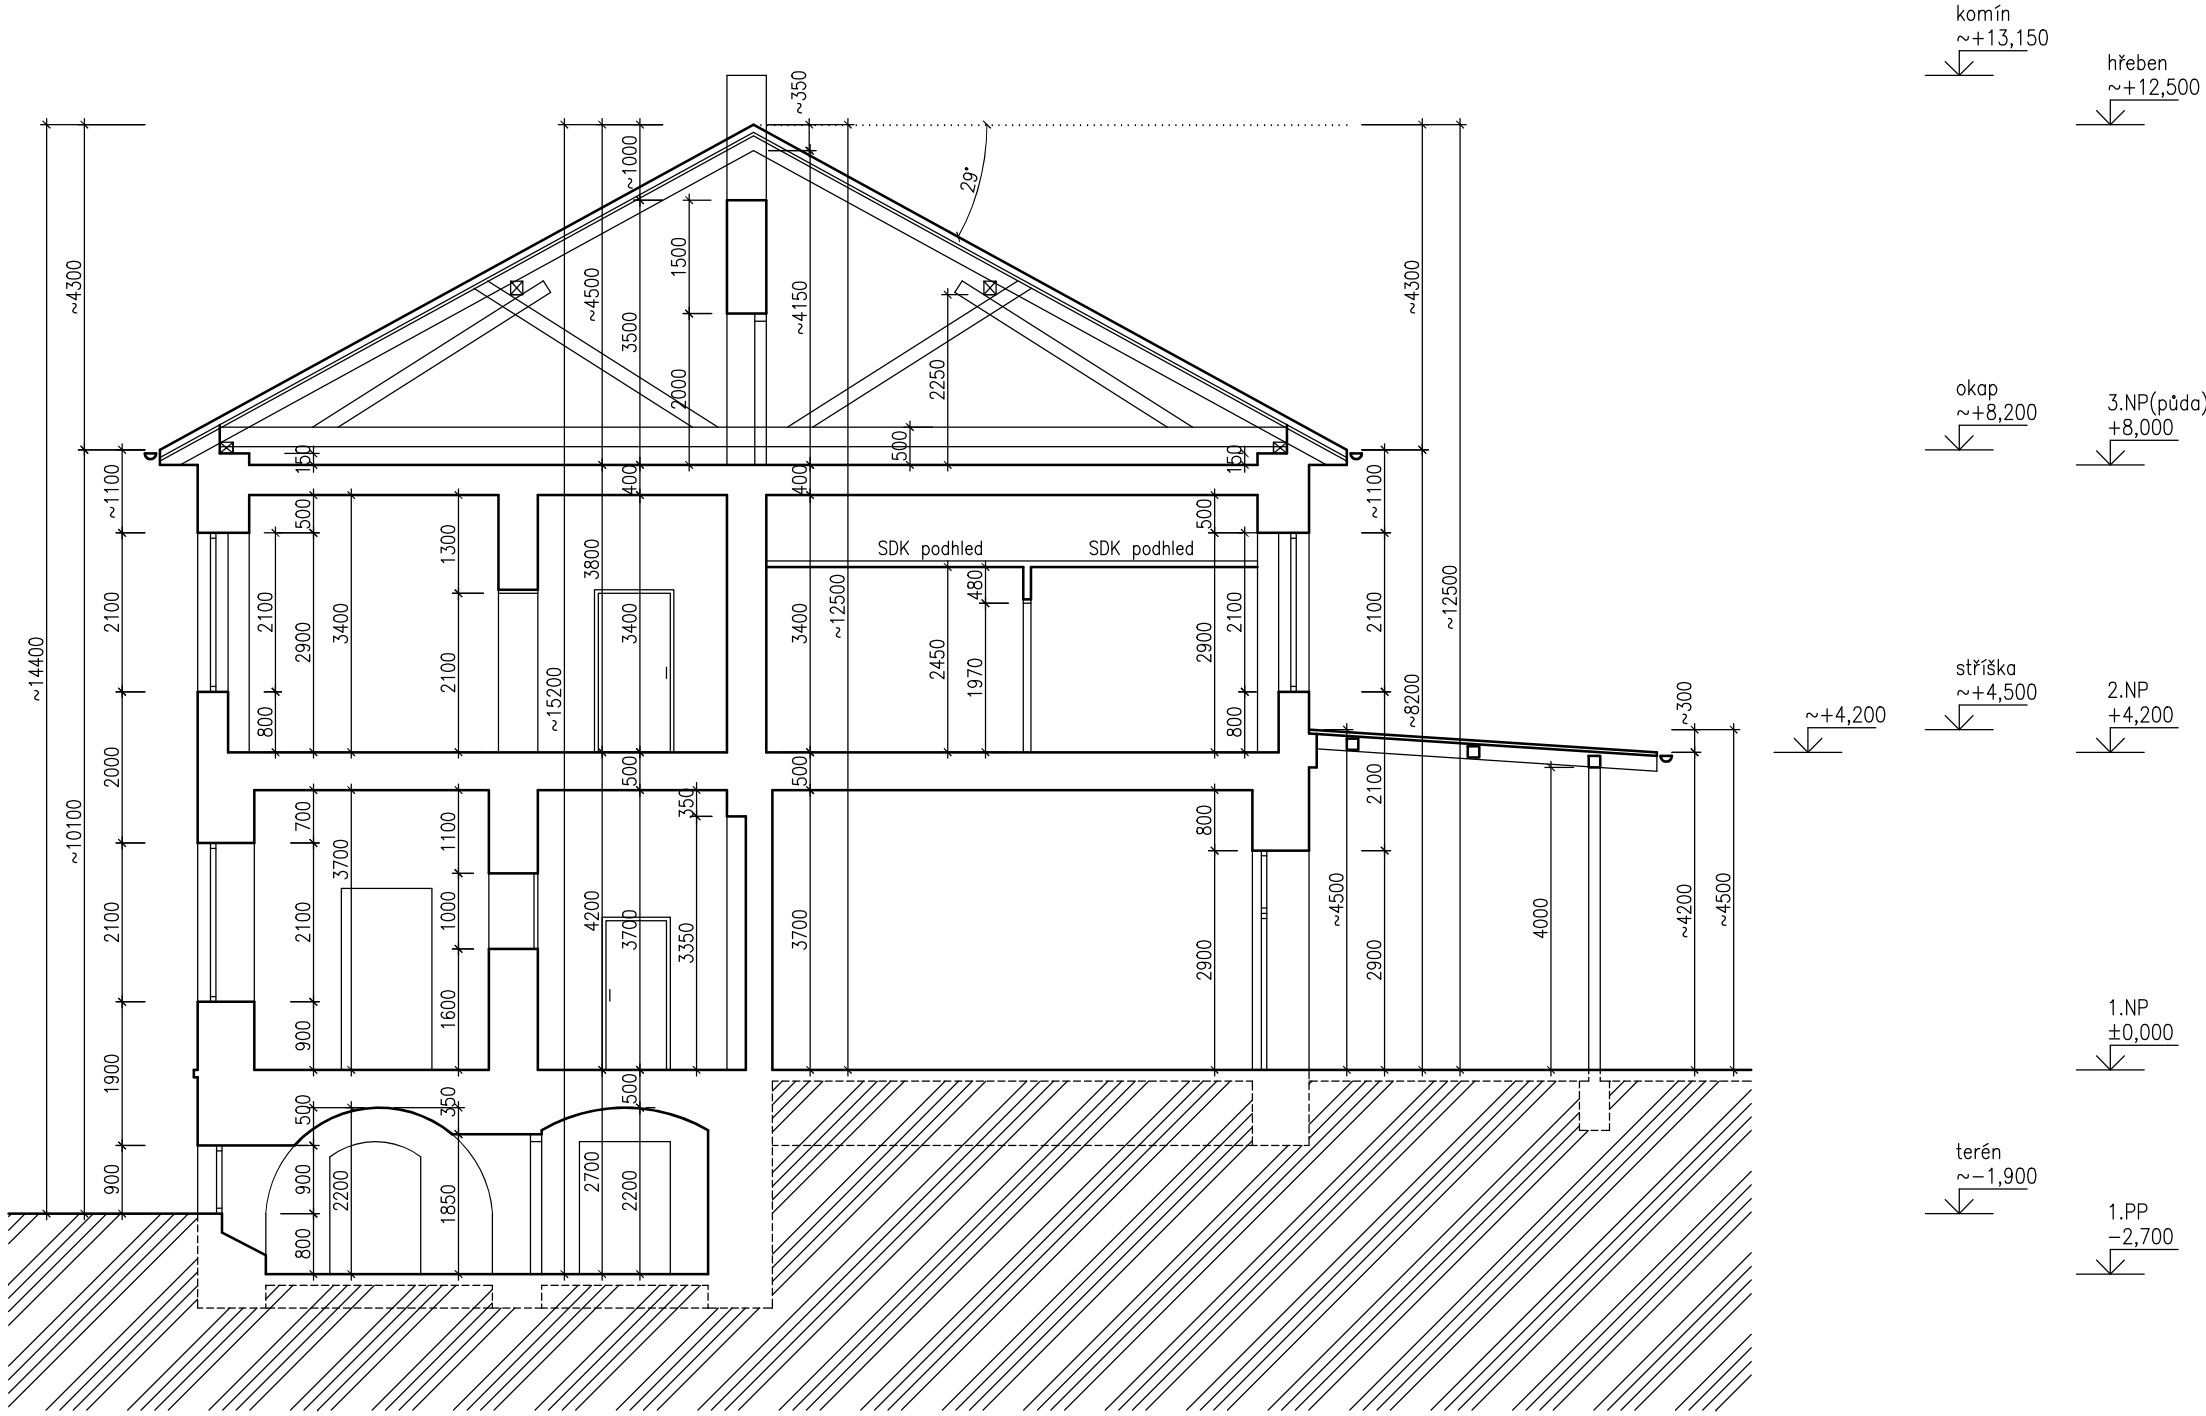

Legenda:

- stávající konstrukce/terén
- stávající konstrukce – předpoklad – nezměřeno – nepřístupno
- rostlý terén

NÁZEV VÝKRESU:	Řez A-A			
NÁZEV STAVBY:	Pasport výpravní budovy 267 51 Zdice, parc.č.: 1994, k.ú.: Zdice			ČÍSLO: D.5.
VLASTNÍK:	Správa železnic, státní organizace Dlážděná 1003/7, 110 00 Praha 1 - Nové Město			
VYPRACOVALA: Ing. Radoslava Jurkovičová Mazurská 520/9, 181 00 Praha 8 IČO: 87810743	ČÁST: D. Zjednodušená dokumentace stavby			PARÉ:
	STUPEŇ: PASPORT STAVBY			
	DATUM: 3/2023	FORMÁT A4: 2	MĚŘÍTKO: 1:100	