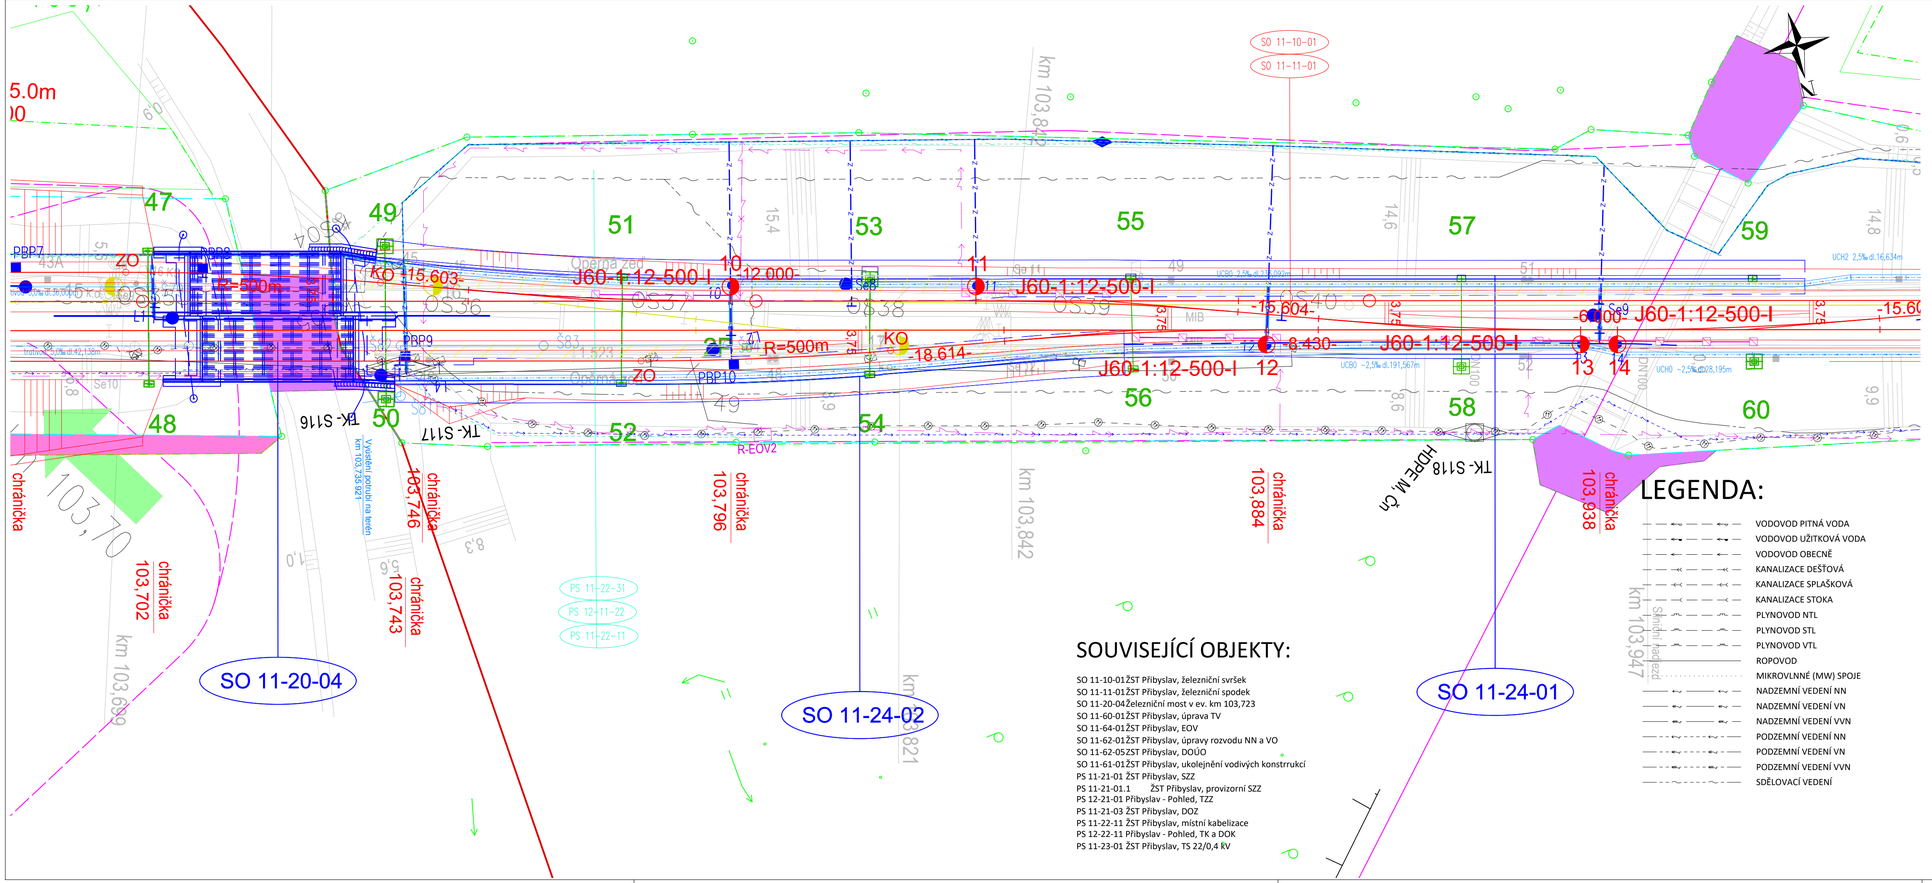

SOUVISEJÍCÍ OBJEKTY:

SO 11-10-01ŽST Přibyslav, železniční svršek
SO 11-11-01ŽST Přibyslav, železniční spodek
SO 11-20-04železniční most v ev. km 103,723
SO 11-60-01ŽST Přibyslav, úprava TV
SO 11-64-01ŽST Přibyslav, EOV
SO 11-62-01ŽST Přibyslav, úpravy rozvodu NN a VO
SO 11-62-05ZST Přibyslav, DOÚO
SO 11-61-01ŽST Přibyslav, ukolejnění vodivých konstrrukcí
PS 11-21-01 ŽST Přibyslav, SZZ
PS 11-21-01.1 ŽST Přibyslav, provizorní SZZ
PS 12-21-01 Přibyslav - Pohled, TZZ
PS 11-21-03 ŽST Přibyslav, DOZ
PS 11-22-11 ŽST Přibyslav, místní kabelizace
PS 12-22-11 Přibyslav - Pohled, TK a DOK
PS 11-23-01 ŽST Přibyslav, TS 22/0,4 kV

LEGENDA:

- VODOVOD PITNÁ VODA
- VODOVOD UŽITKOVÁ VODA
- VODOVOD OBECNĚ
- KANALIZACE DEŠŤOVÁ
- KANALIZACE SPLAŠKOVÁ
- KANALIZACE STOKA
- PLYNOVOD NTL
- PLYNOVOD STL
- PLYNOVOD VTL
- ROPOVOD
- MIKROVLNNÉ (MW) SPOJE
- NADZEMNÍ VEDENÍ NN
- NADZEMNÍ VEDENÍ VN
- NADZEMNÍ VEDENÍ VVN
- PODZEMNÍ VEDENÍ NN
- PODZEMNÍ VEDENÍ VN
- PODZEMNÍ VEDENÍ VVN
- SDĚLOVACÍ VEDENÍ

EVROPSKÁ UNIE
Evropské strukturální a investiční fondy
Operační program Doprava

Ministerstvo dopravy
Státní fond dopravní infrastruktury

Orientační schéma:

Razítko oprávněné osoby:

Podpis: Datum:

Revize:	Datum:	Popis:	Kontroloval:
001	11 / 2021	První dílčí odevzdání	Ing. Emil Špaček
002	03 / 2022	DSP po zapracování připomínek složek Správy železnic, státní organizace	Ing. Emil Špaček
003	04 / 2022	PDPS k připomínkovému řízení složek Správy železnic, státní organizace	Ing. Emil Špaček
004	05 / 2022	PDPS po zapracování připomínek složek Správy železnic, státní organizace	Ing. Emil Špaček

Stavebník/Investor:	**Správa železnic, státní organizace**
Adresa:	Dlážděná 1003/7, 110 00 Praha 1
Zástupce investora:	Stavební správa východ
Adresa:	Nerudova 773/1, 779 00 Olomouc

SPRÁVA ŽELEZNIC

Zhotovitel stavby:	**SAGASTA s.r.o.**
Adresa:	Novodvorská 1010/14, 142 00, Praha 4 - Lhotka
Kontakt:	T: +420 261 344 100 E: info@sagasta.cz
Zhotovitel objektu:	**SAGASTA s.r.o.**
Adresa:	Novodvorská 1010/14, 142 00, Praha 4 - Lhotka
Kontakt:	T: +420 261 344 100 E: info@sagasta.cz

SAGASTA

Hlavní projektant (HIP):	Specialista:	Odpovědný projektant:	Zpracovatel:
Ing. Emil Špaček	Ing. Vojtěch Zvěřina	Ing. Vojtěch Zvěřina	Ing. Vojtěch Zvěřina

Název stavby/akce:	**Rekontrukce traťového úseku Přibyslav - Pohled**		Označení (S-kód): S621500627 Označení zhotovitele: 120 076
Název části:	Mosty, propustky, zdi		Označení části: D 2.1.4
Název objektu:	**Zárubní zeď vlevo v km 103,745-103,945**		Označení objektu/komplexu: **SO 11-24-02**
Název přílohy:	Situace		Číslo přílohy: **2 0.0.1**
Název dílčí části přílohy:			Paré:
Kraj:	Katastrální území:	TUDU:	
Vysočina	viz. textová část	2031 26 2031 M1 2031 N1	

Stupeň dokumentace:	Datum zpracování:	Formáty:	Měřítko:
PDPS	11 / 2021	4 x A4	1:500

Kód/Č:	Stupeň dokumentace:	Část:	Objekt:	Podobjekt:	Příloha:	Revize:
3 4 2 1 1 5 0 0 6 2 2	P	D	2 4	0	2	0 0 4

DOKUMENTACI LZE UŽÍVAT POUZE VE SMYSLU PŘÍSLUŠNÉ SMLOUVY O DÍLO. VÝKRES, Č. JEHO ČÁST, MŮŽE BÝT KOPÍROVÁN NEBO JINÝM ZPŮSOBEM ROZŠIŘOVÁN POUZE PO PŘEDCHOZÍM SOUHLASU SAGASTA, s.r.o.