



PŘÍČNÝ ŘEZ A
TYP A
km 103,738 000 - 103,750 000
DÉLKA 12,0 m

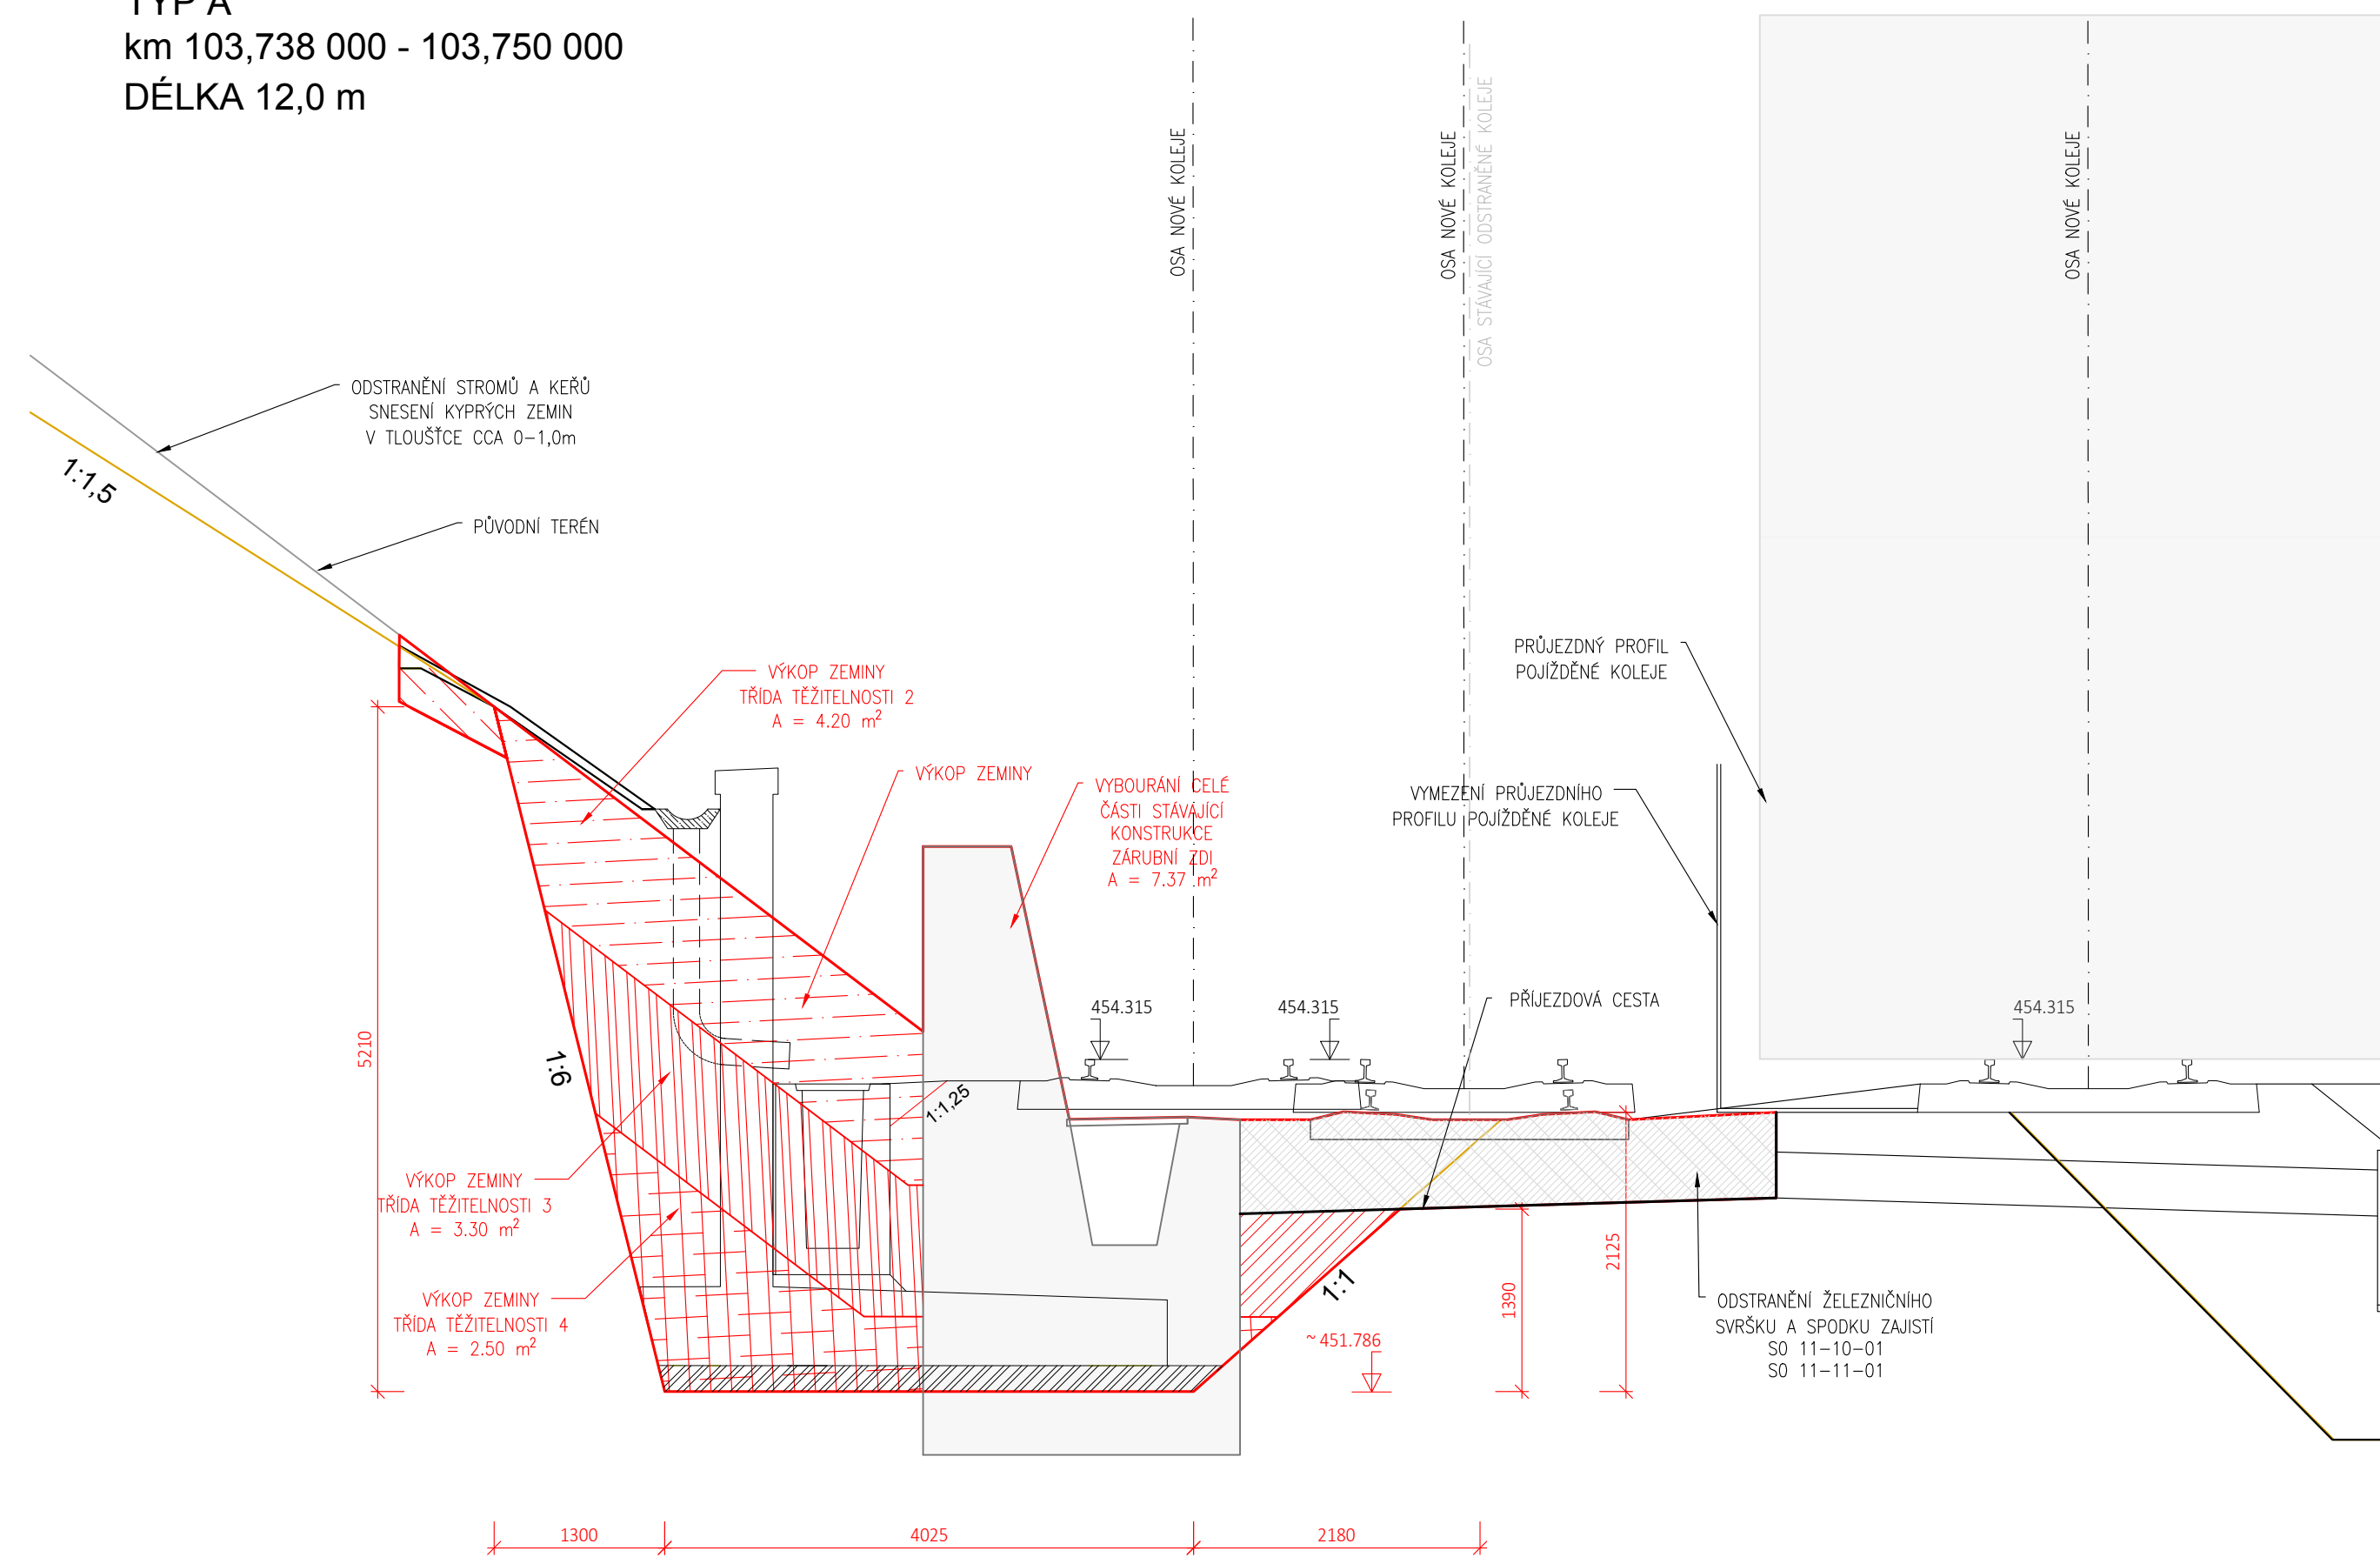


Vzorový příčný řez
km 103,750 000

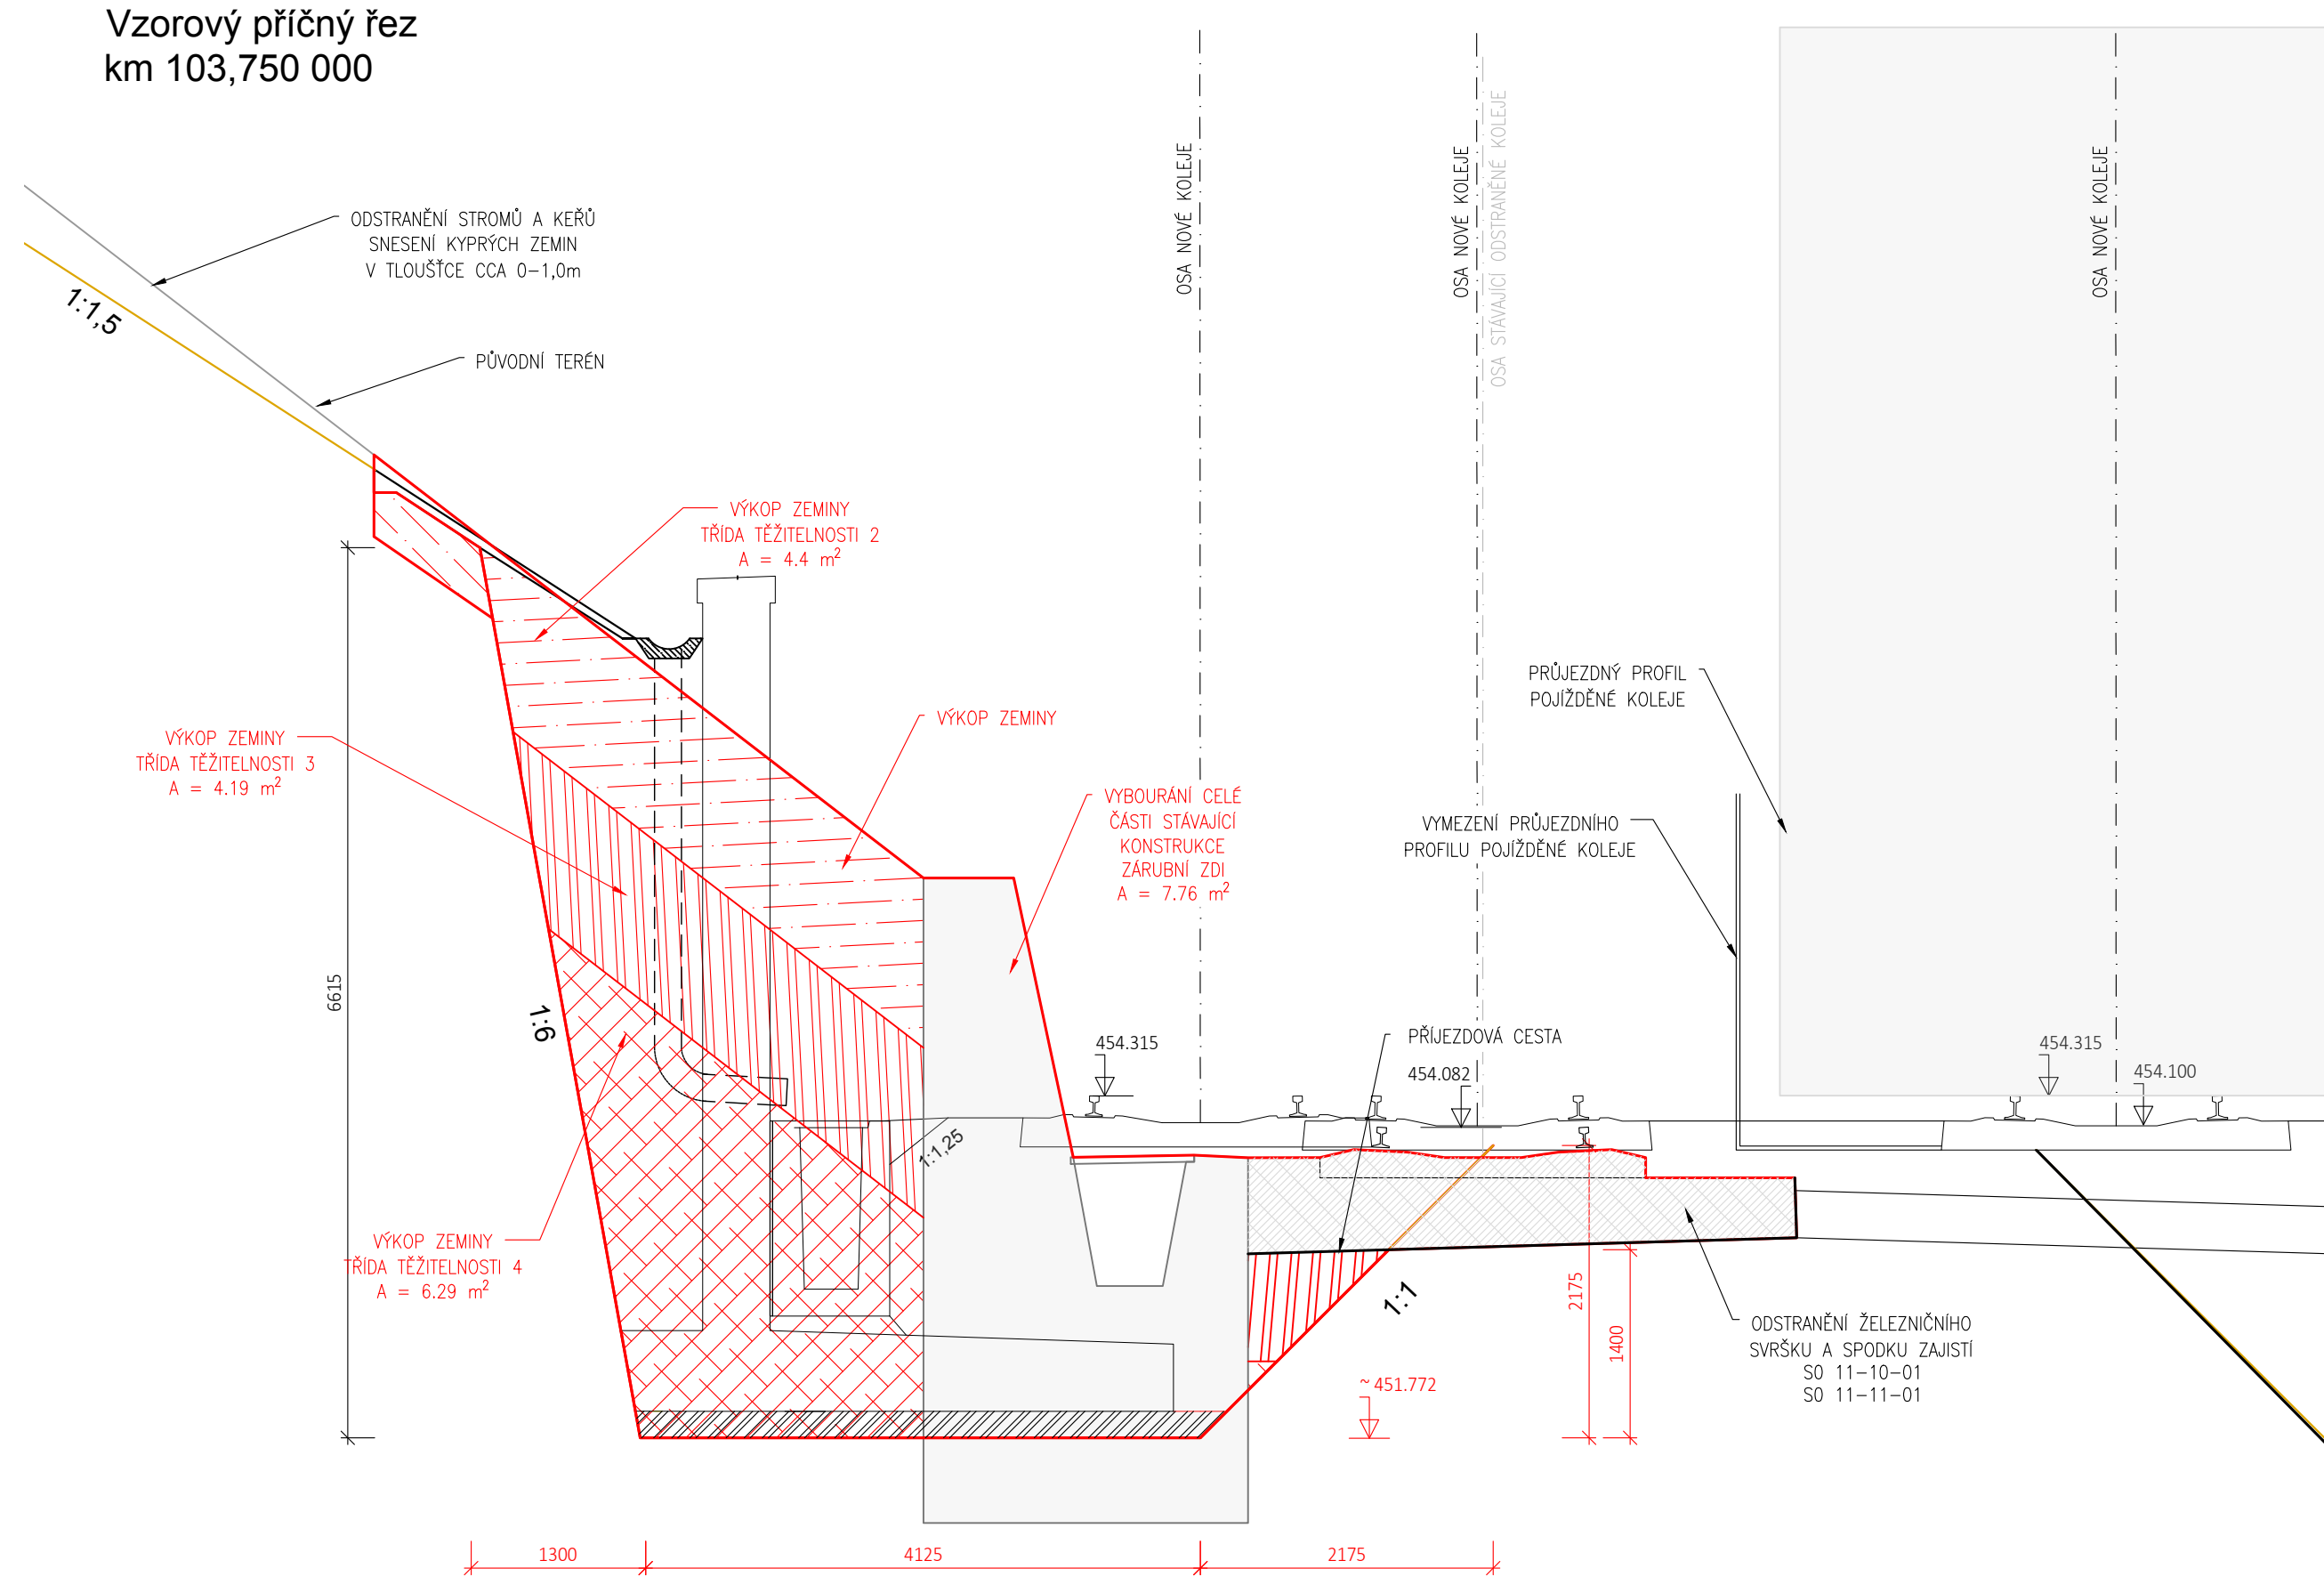


Vzorový příčný řez
km 103,775 000

PŘÍČN
TYP C

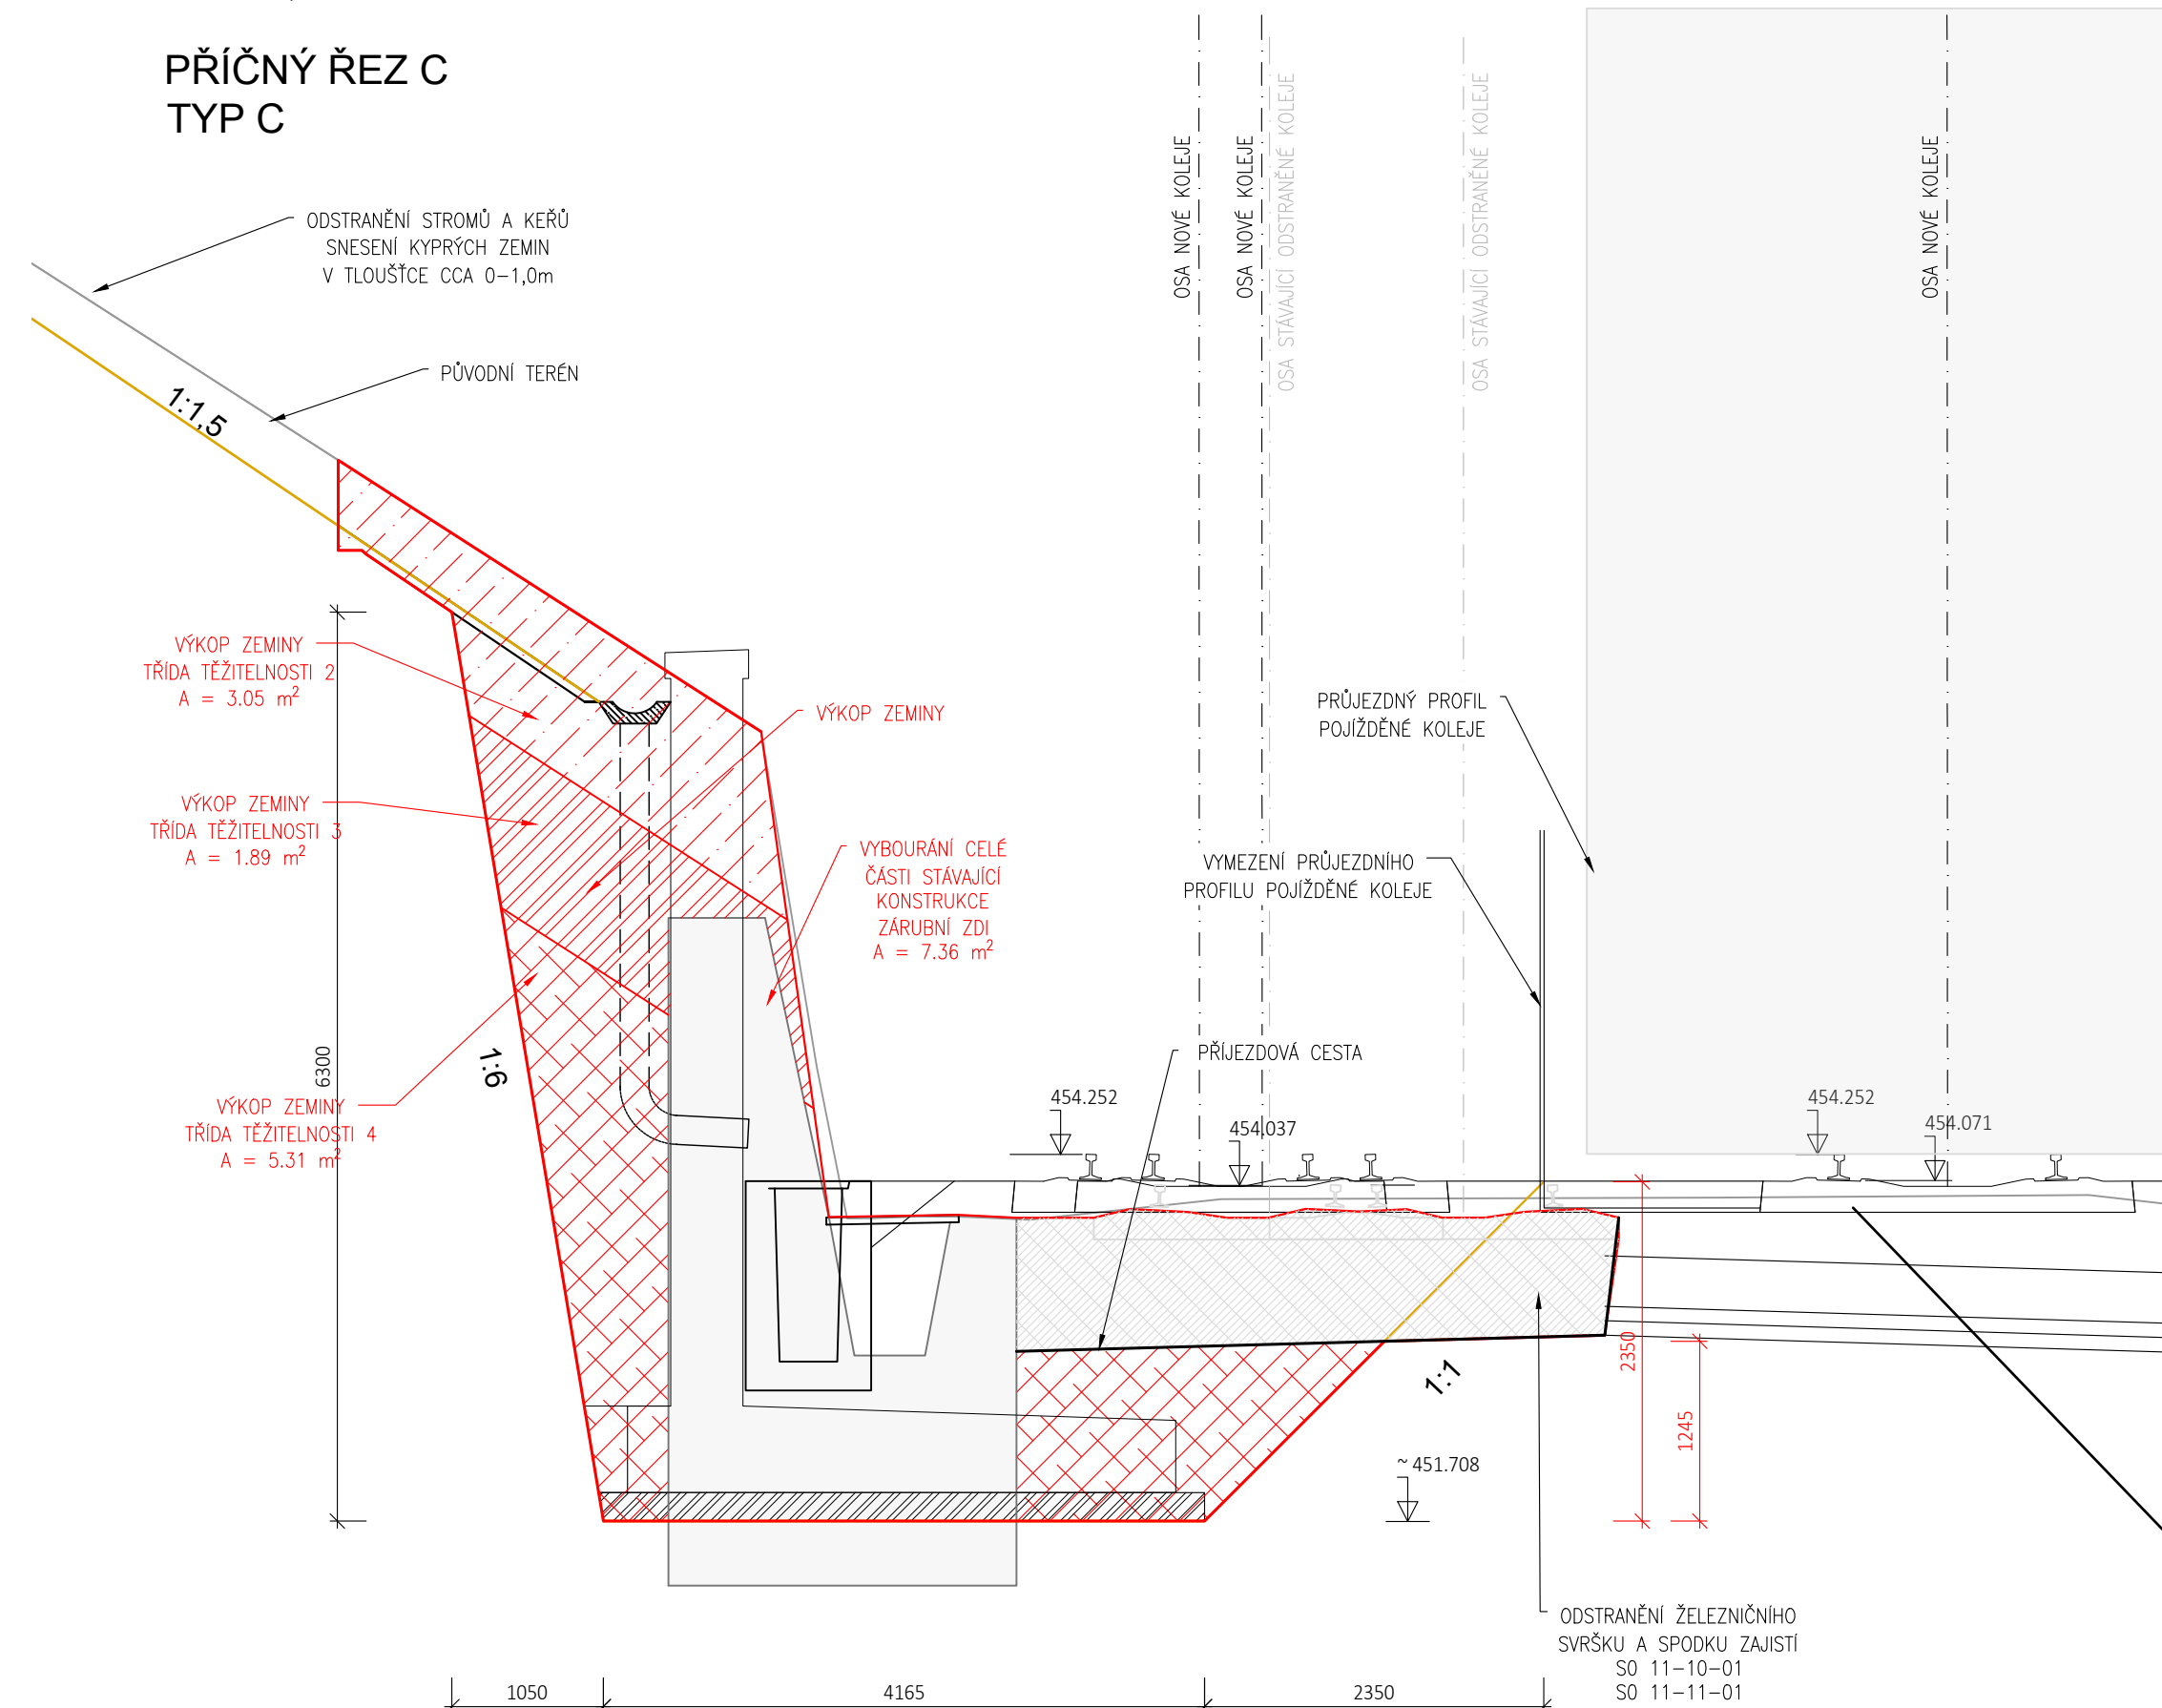


Vzorový příčný řez
km 103,800 000

PŘÍČNÝ ŘEZ D
TYP D

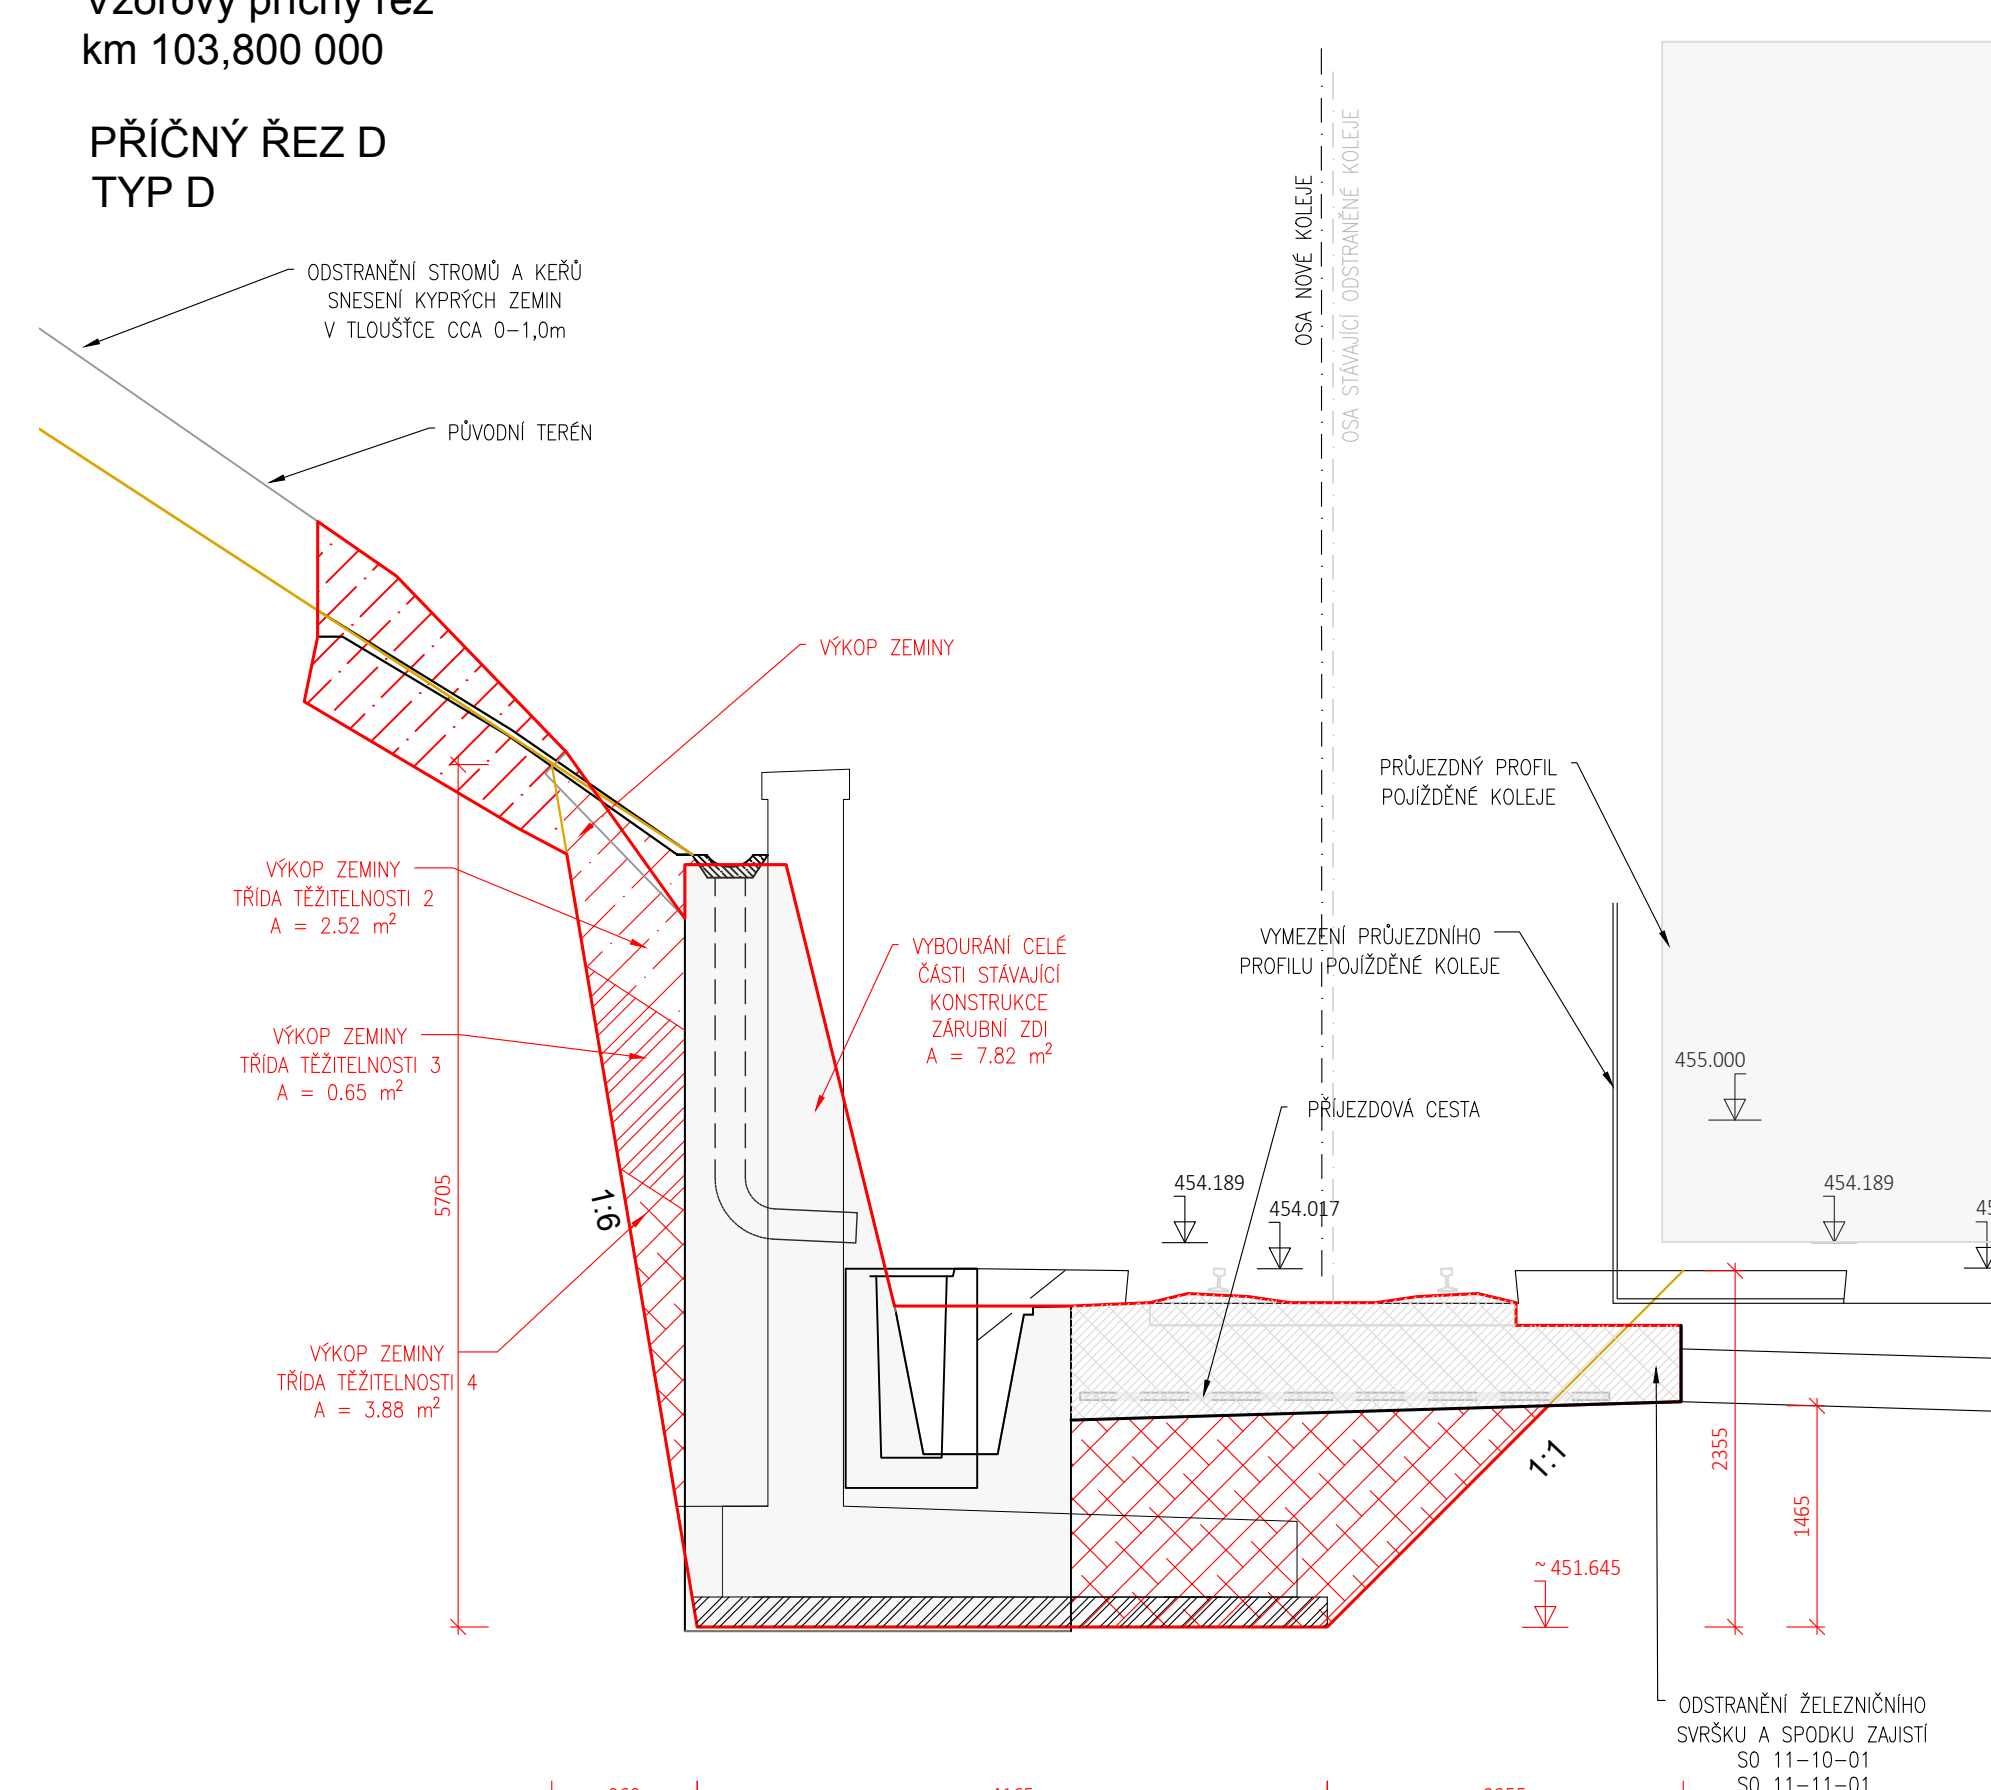


Vzorový příčný řez
km 103,825 000

PŘÍČNÝ ŘEZ E
TYP E

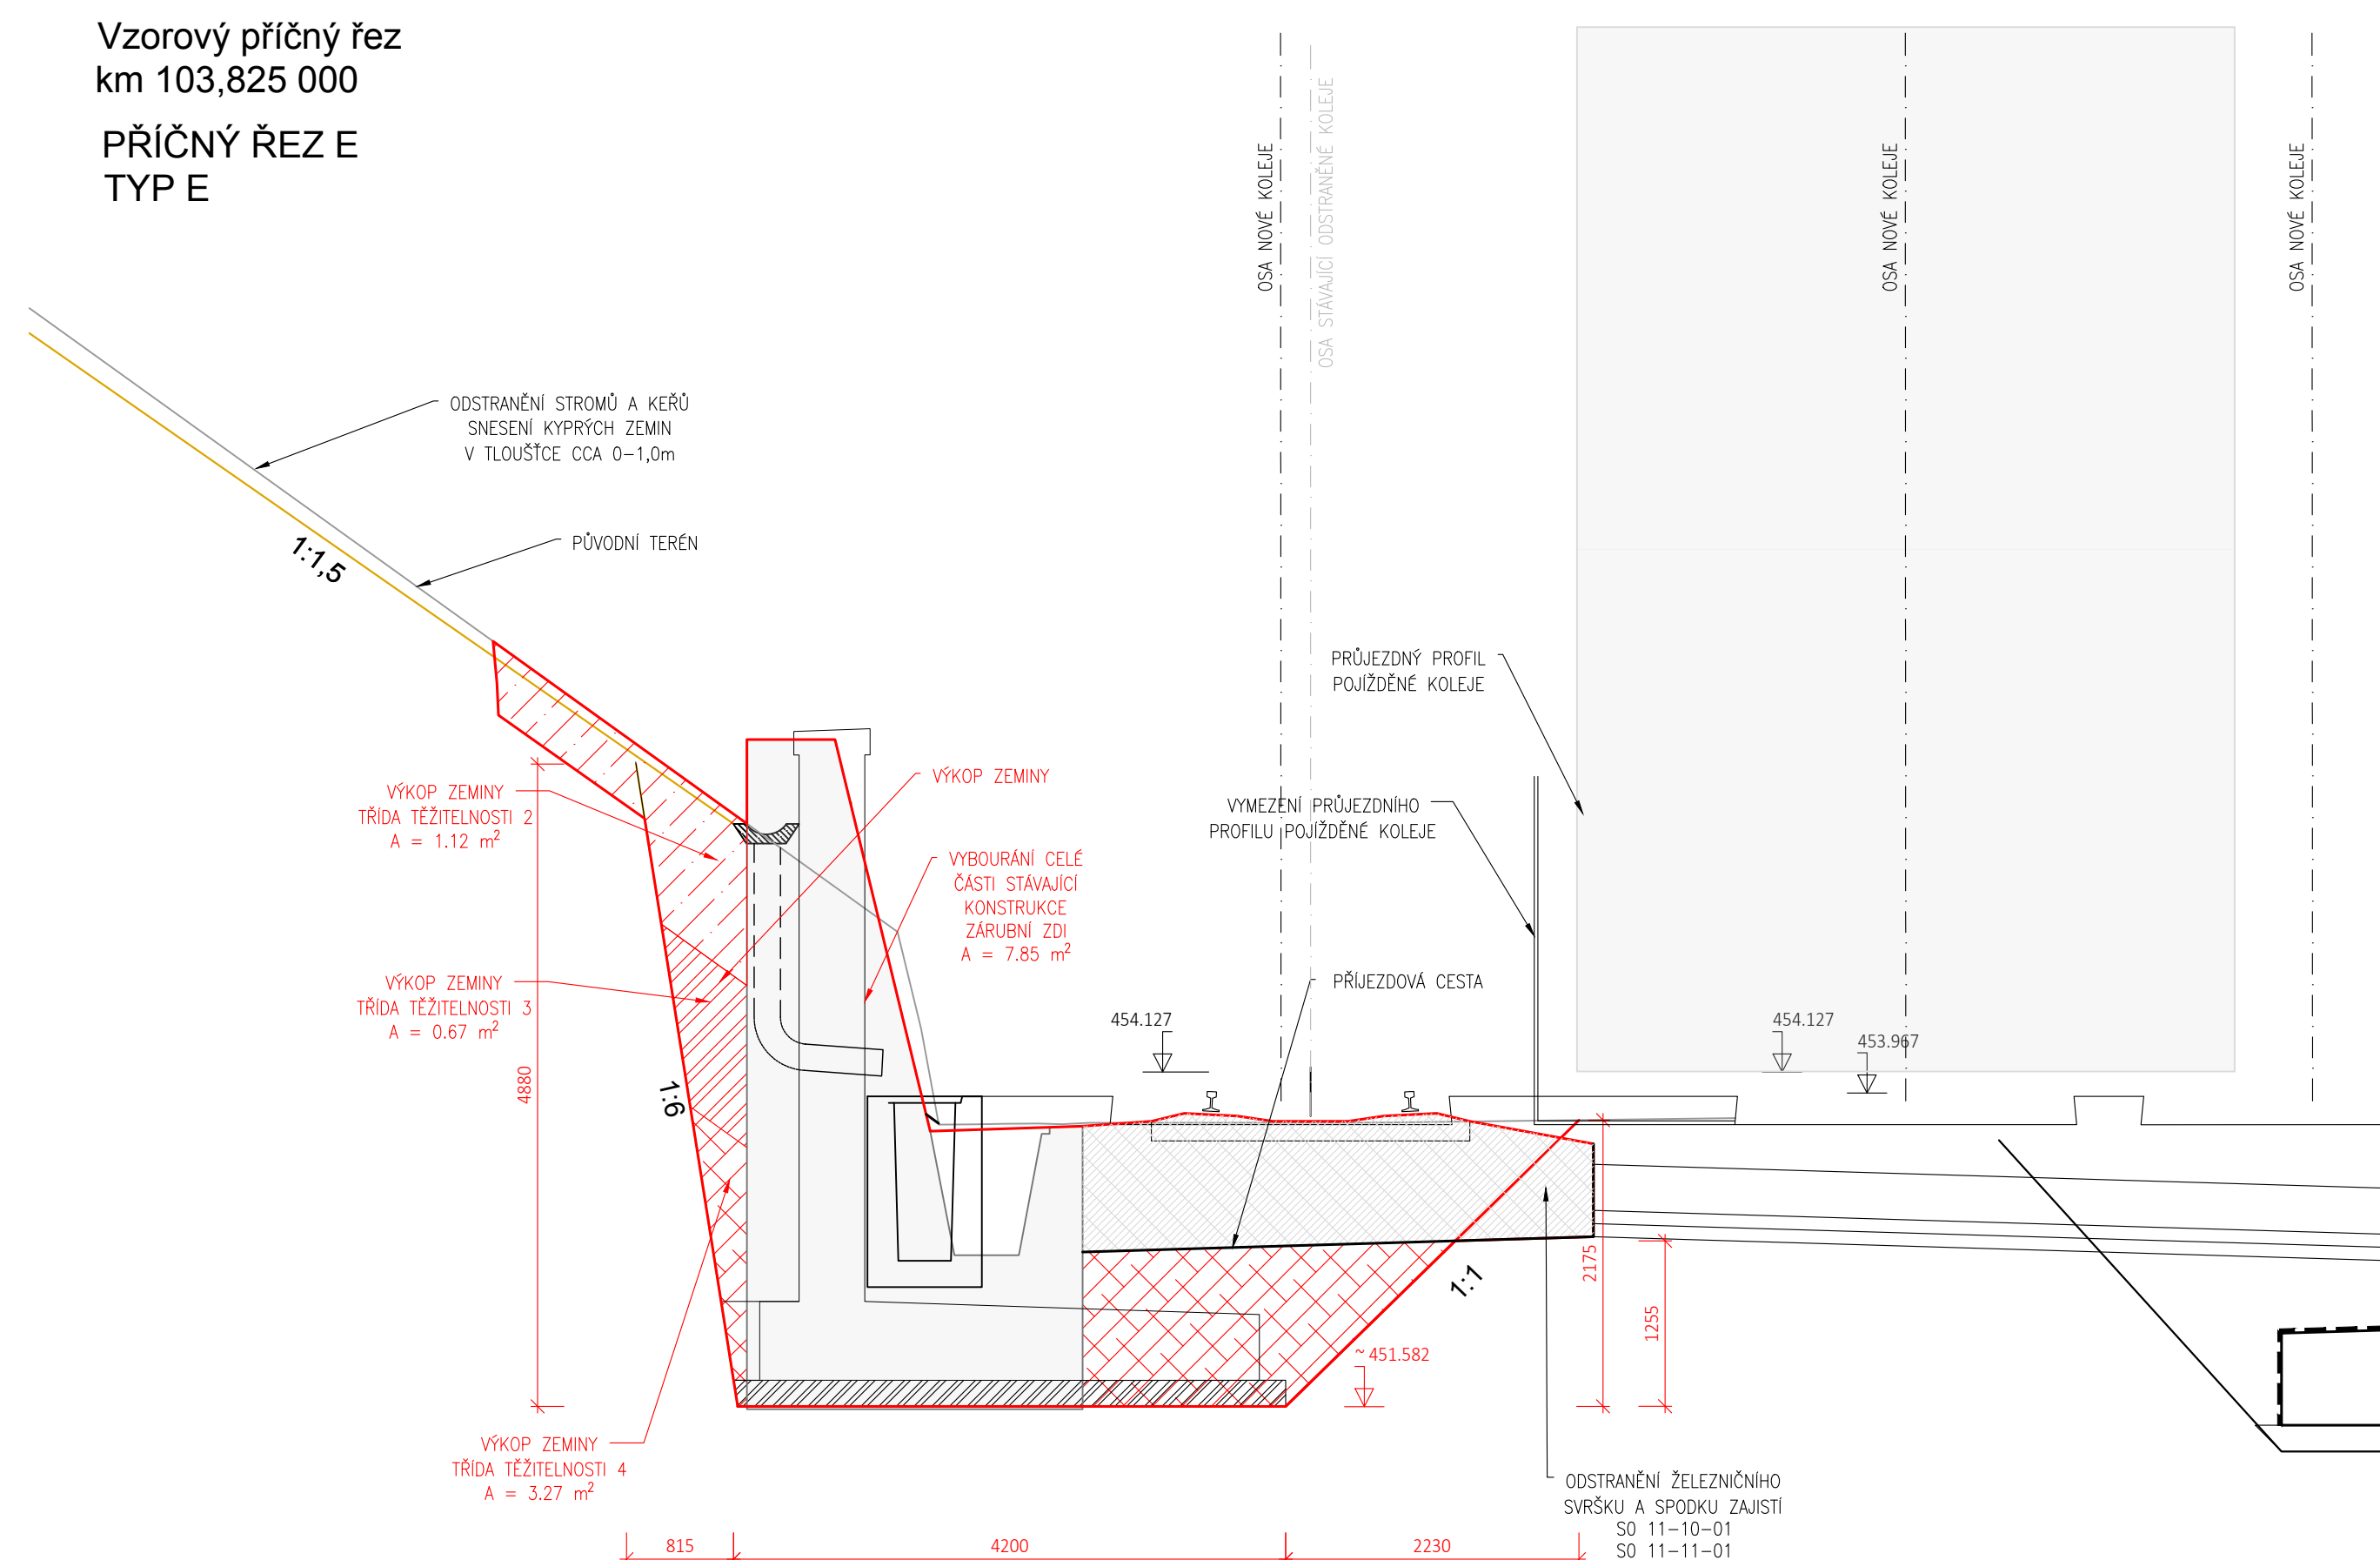


Vzorový příčný řez
km 103,850 000

PŘÍČNÝ ŘEZ F
TYP F

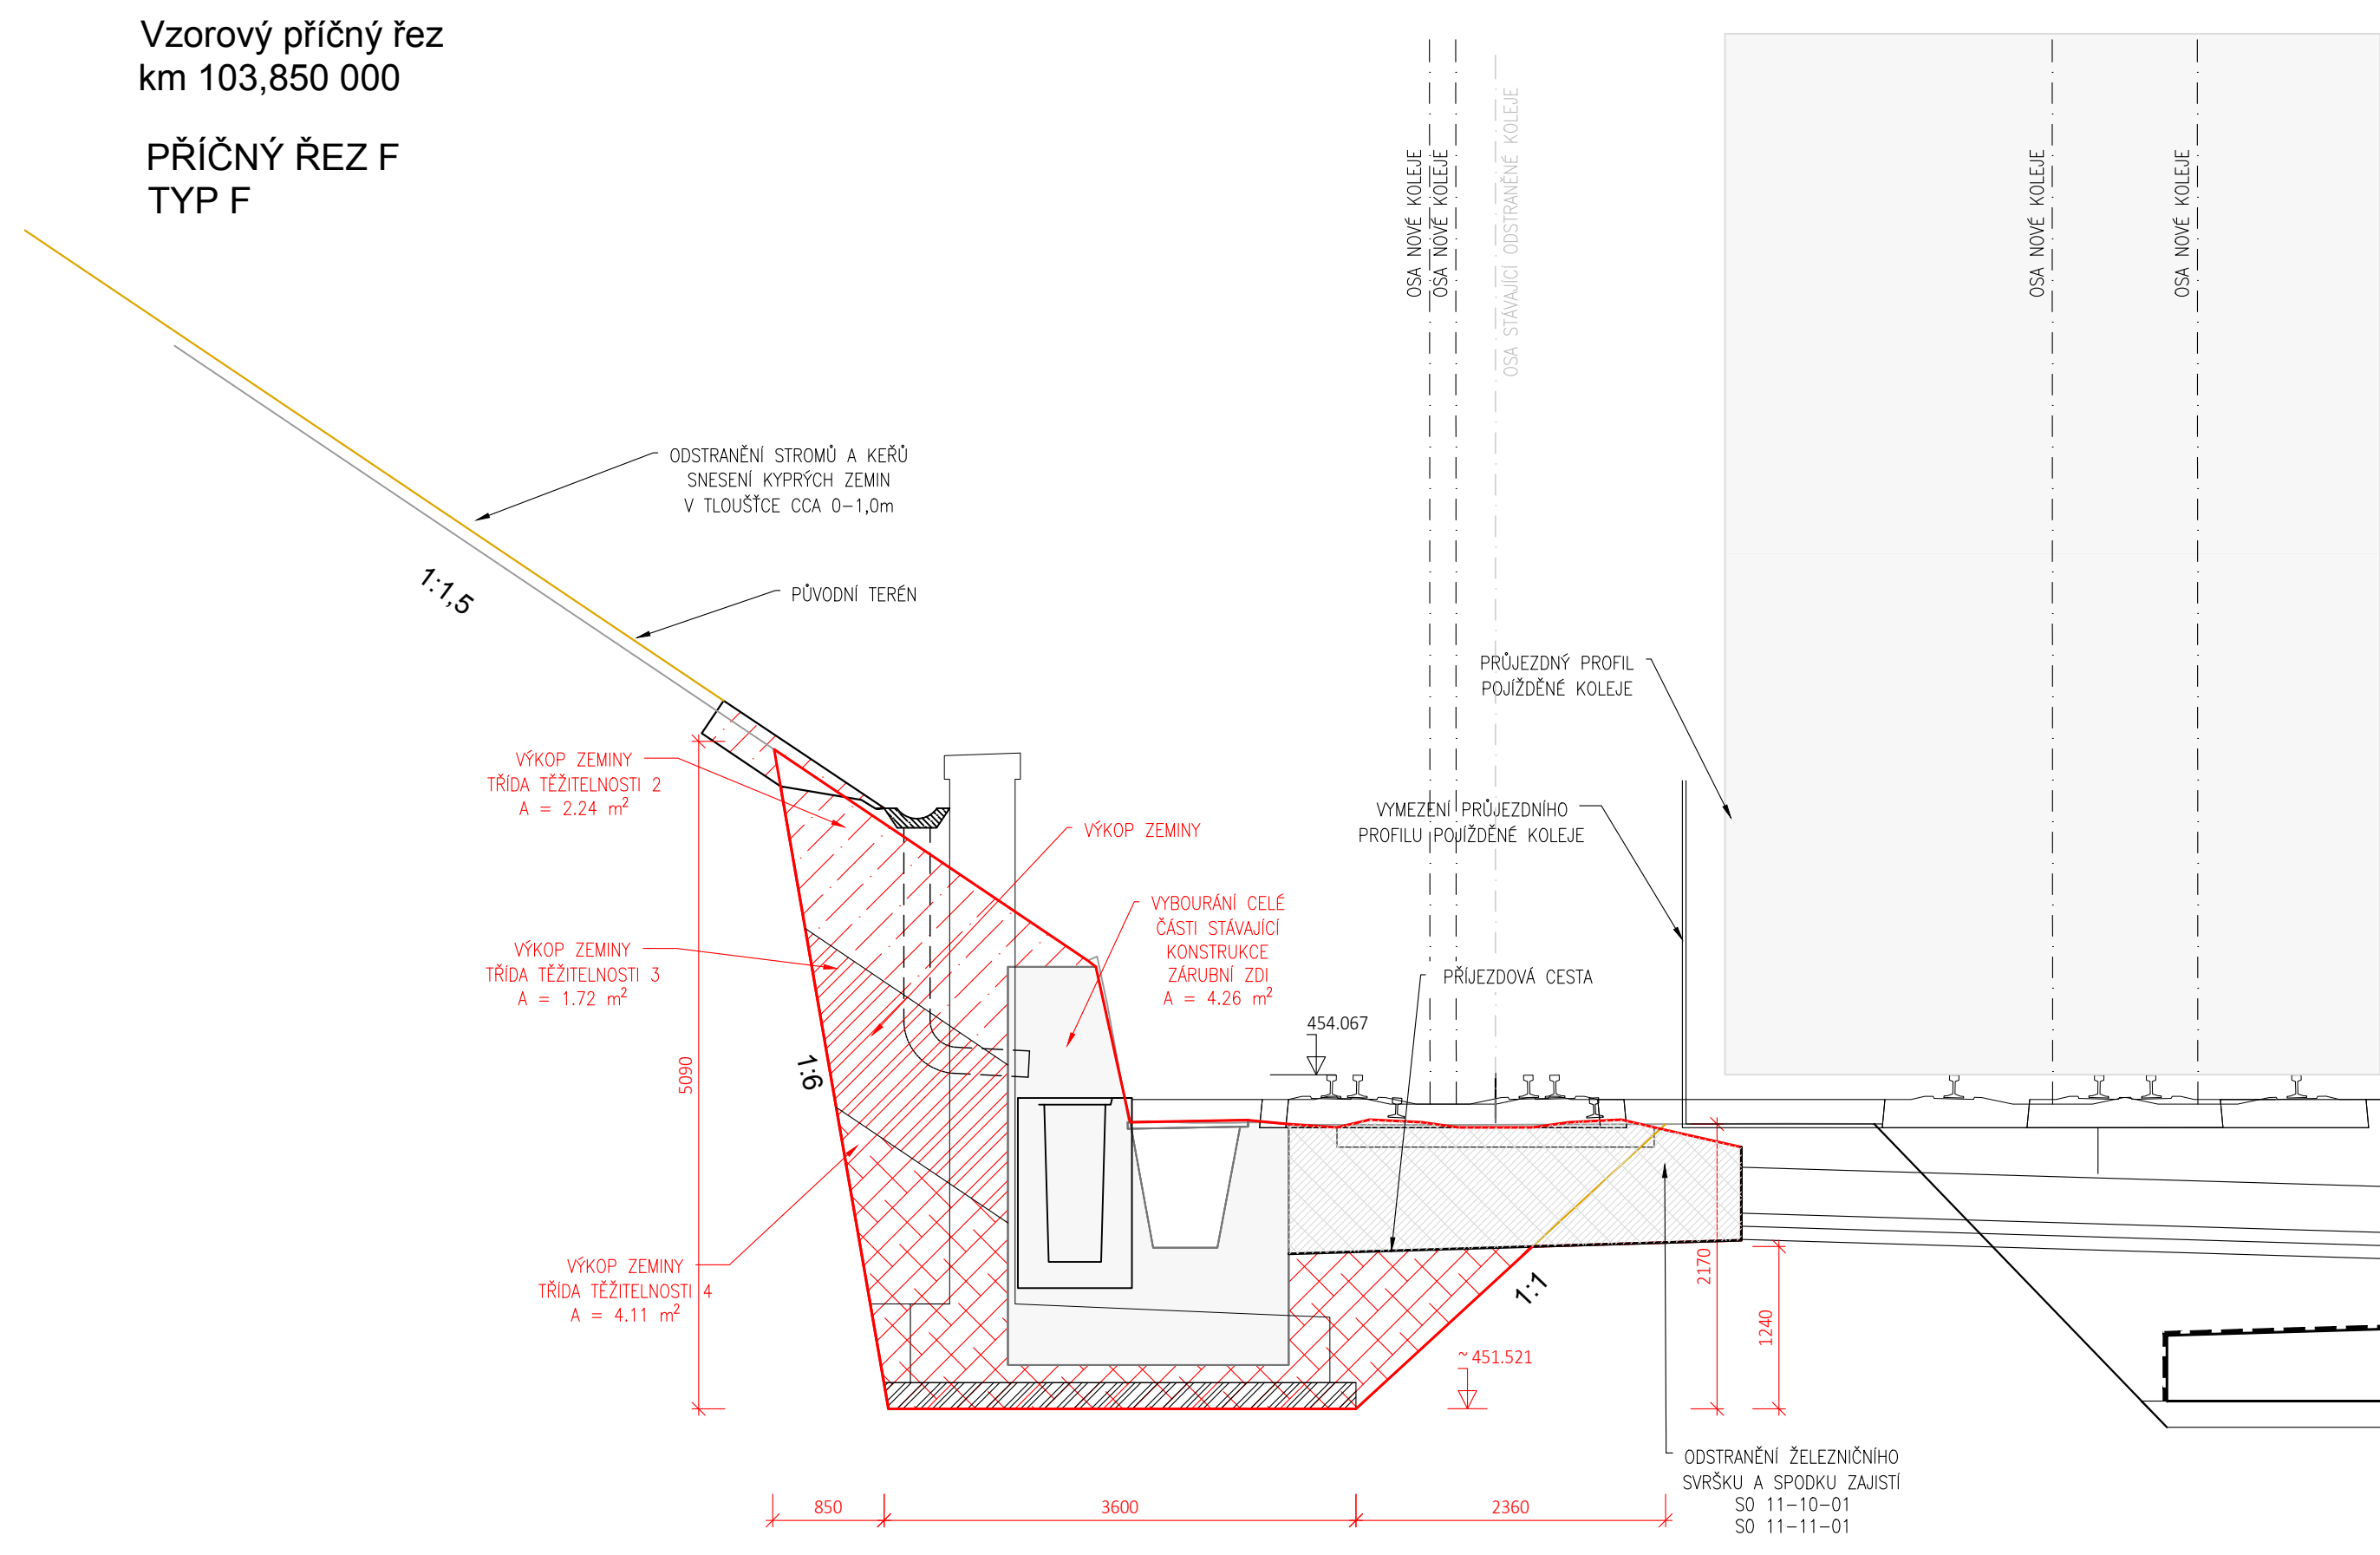

Vzorový příčný řez
km 103,900

PŘÍČNÝ ŘEZ G
TYP G

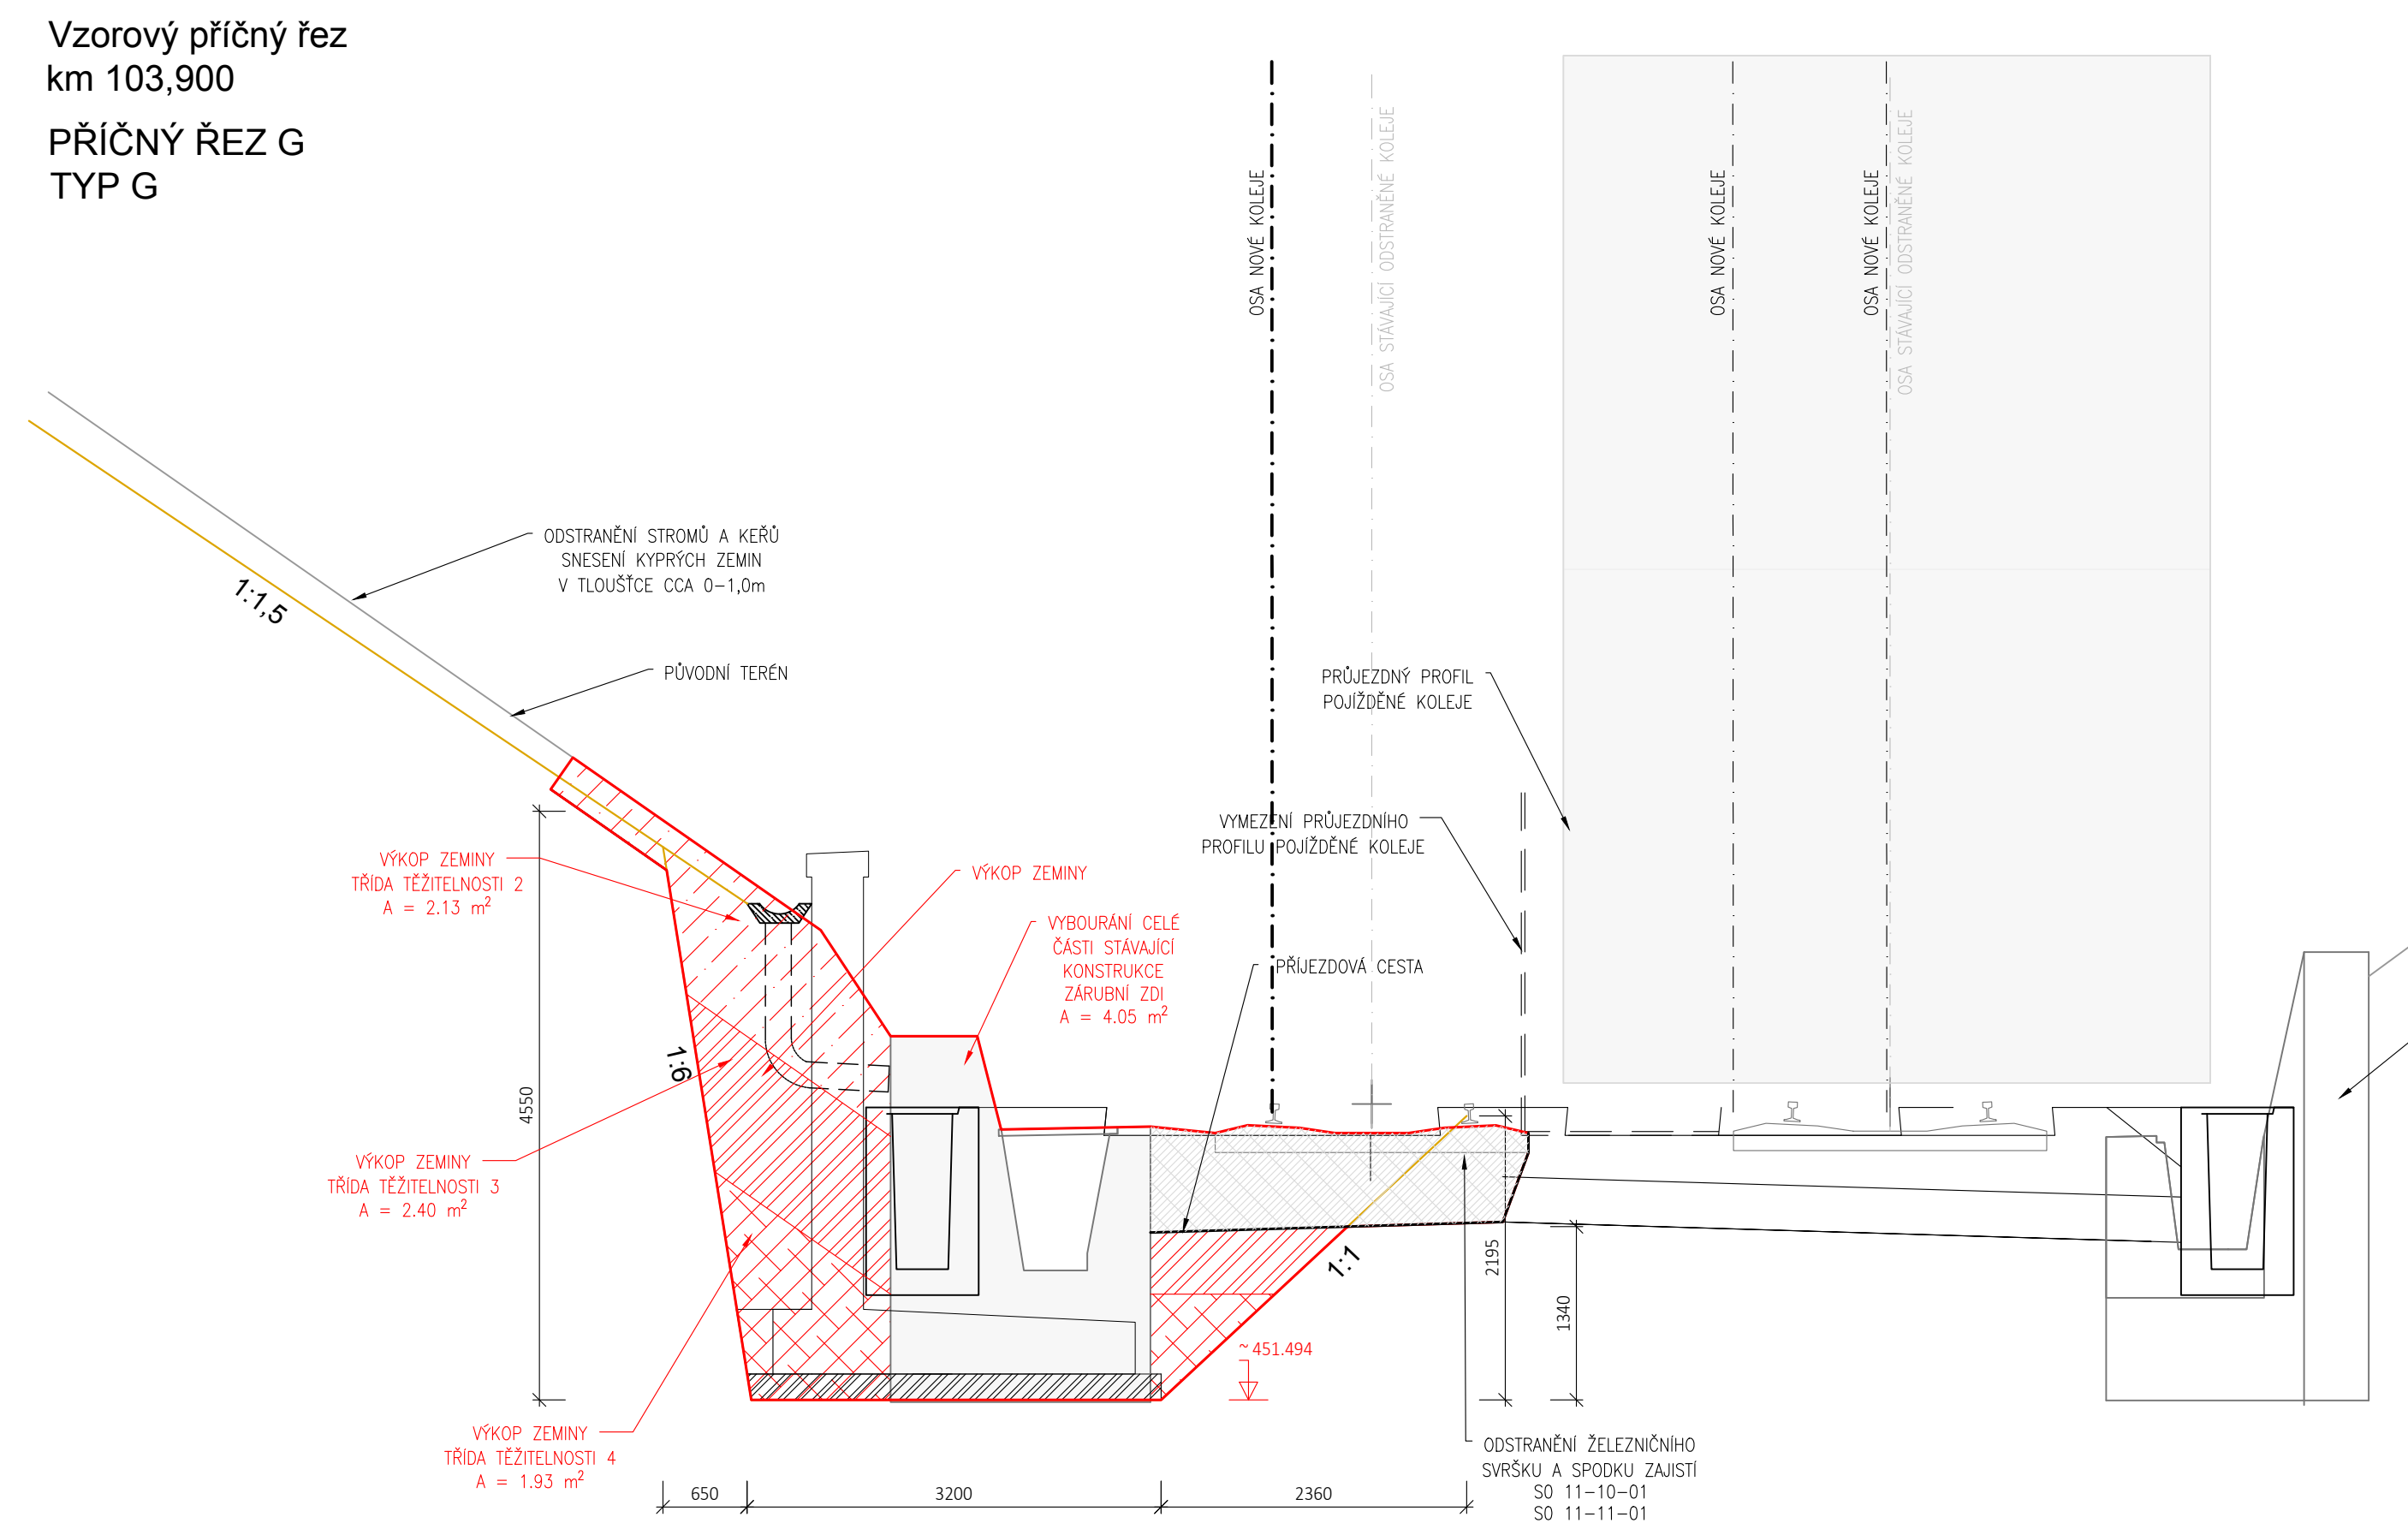CELKOVÝ OBJEM VYBOURANÉHO BETONU STÁVAJÍCÍ ZÁRUBNÍ ZDI 979,14 m³

VÝKOP TRÍDY TĚŽITELNOSTI 2	3
VÝKOP TRÍDY TĚŽITELNOSTI 3	2
VÝKOP TRÍDY TĚŽITELNOSTI 4	6
CELKOVÝ OBJEM VÝKOPŮ	1

Pozn. PŘED ZAHÁJENÍM VÝKOPOVÝCH PRACÍ ZDÍ BUDE PROVEDENO ODTĚŽENÍ ZEMNÍ PLÁNĚ V RÁMCI SO ŽELEZNIČNÍHO SPODKU

