
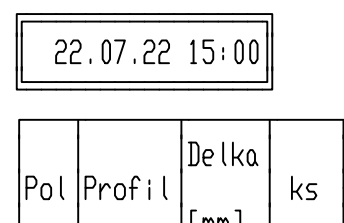
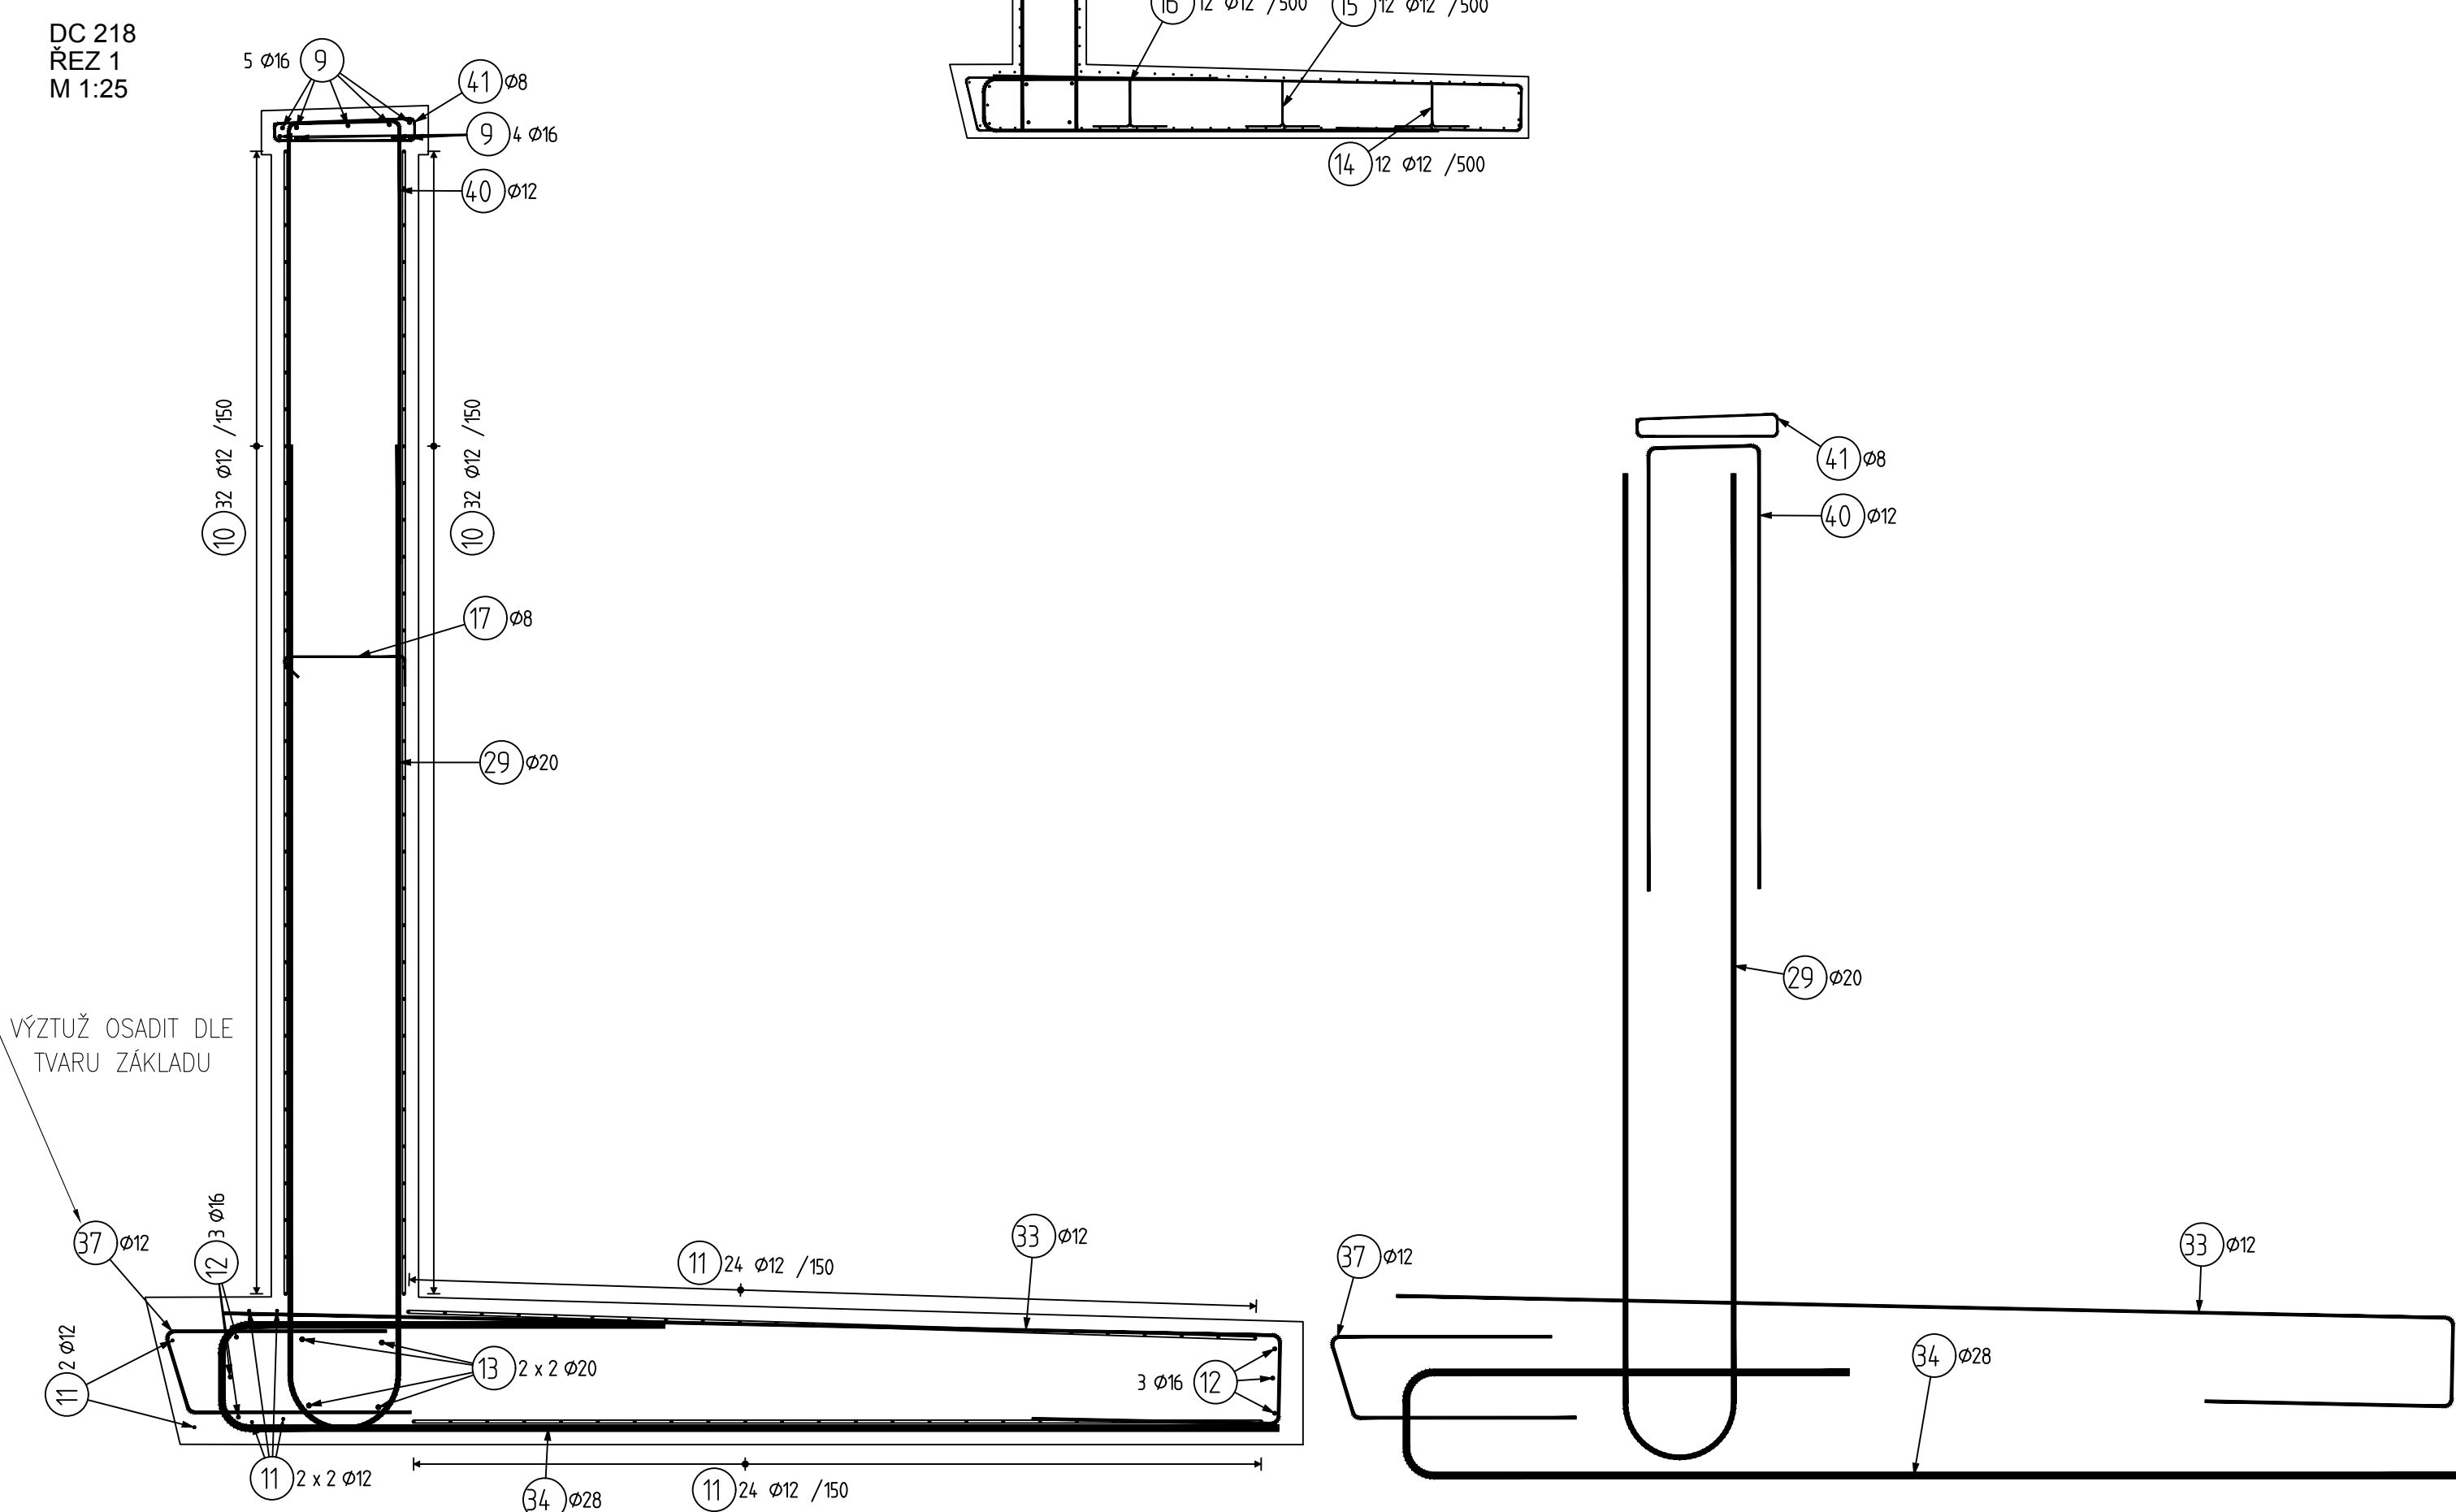


**DISTANČNÍ VÝZTUŽ
REZ ZAKLADAM**

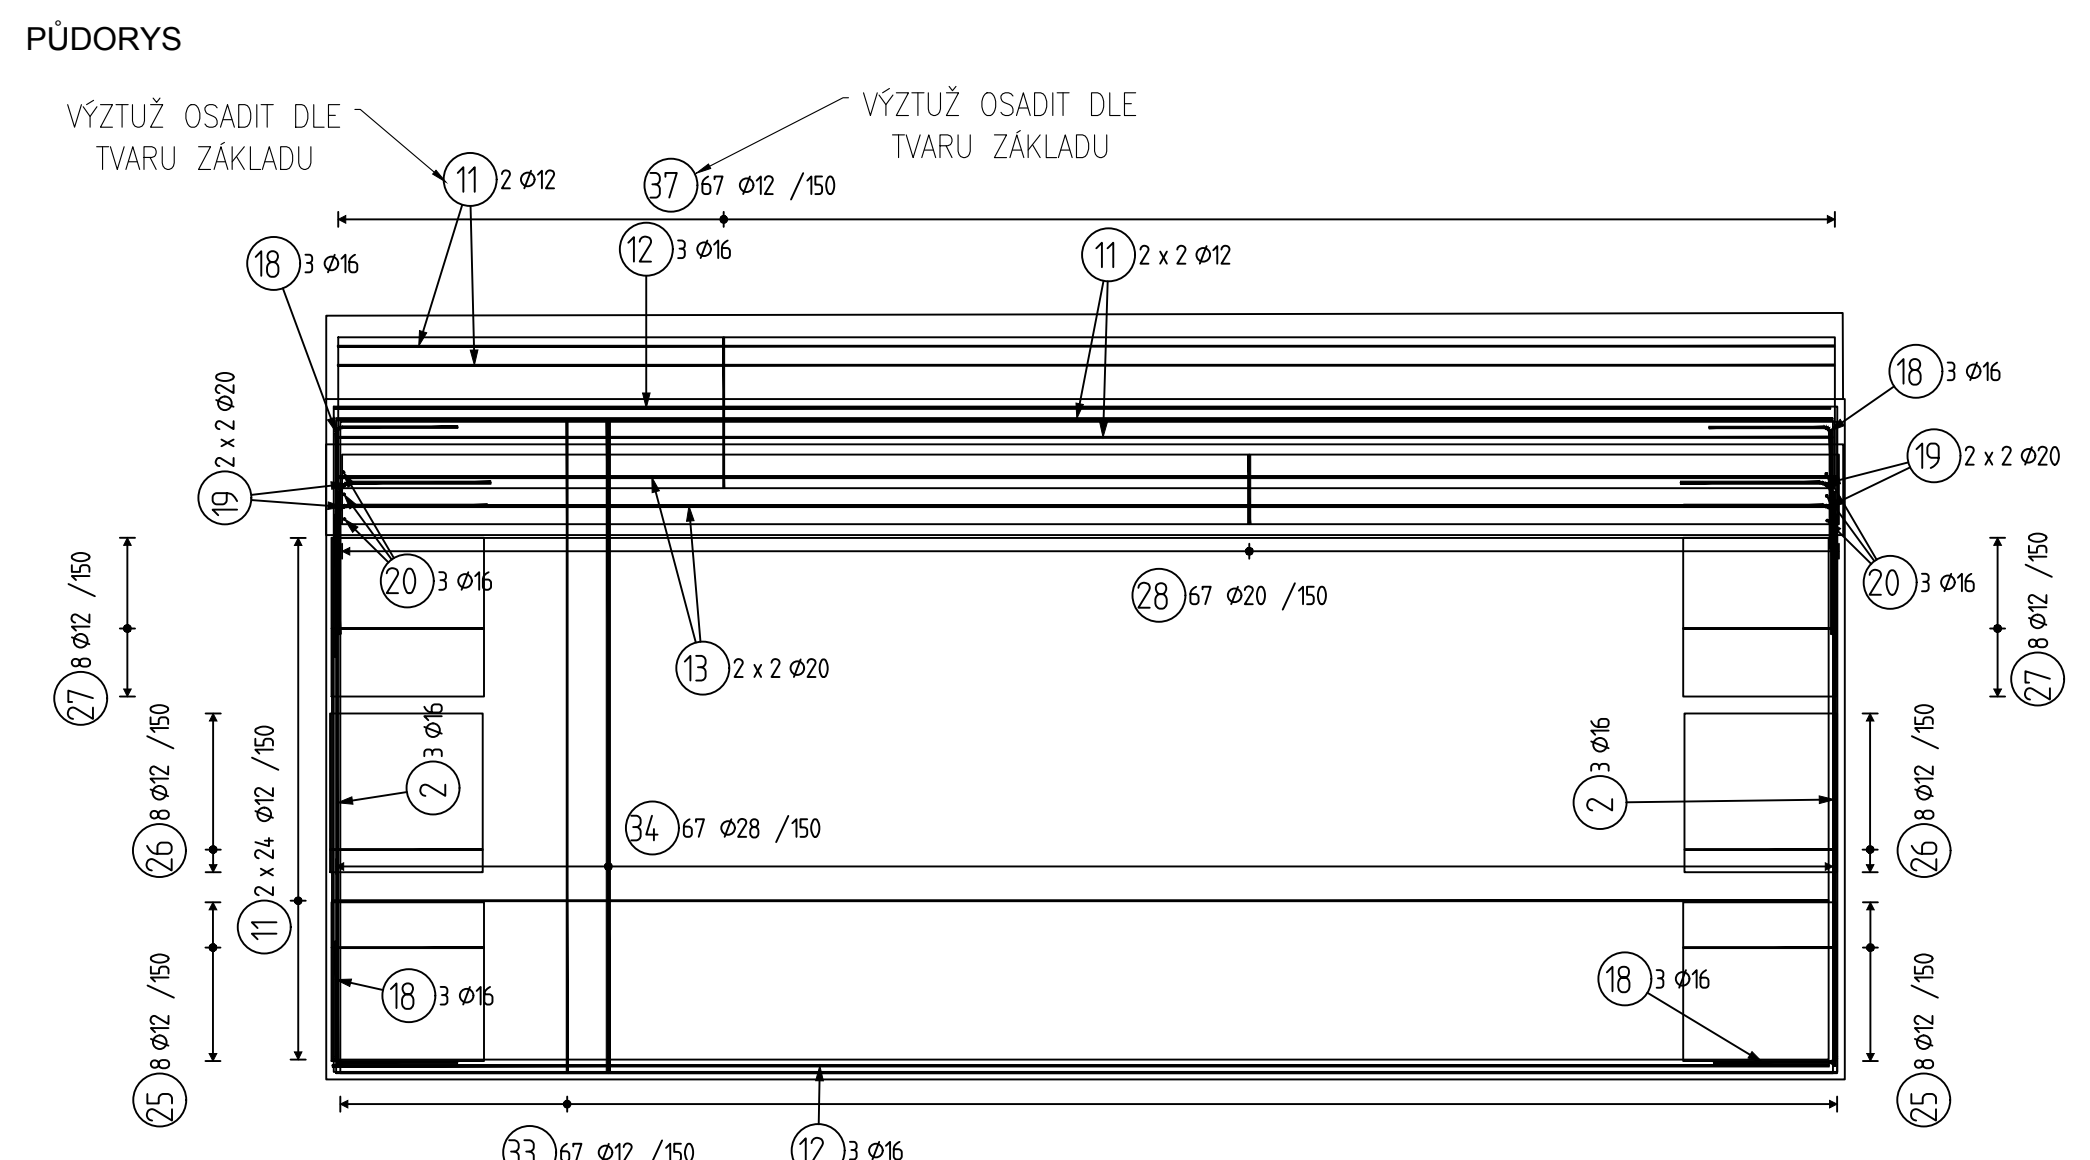

POZNÁMKY:

- VÝŠKOVÝ SYSTÉM BpV, SOUŘADNICOVÝ SYSTÉM S-JTSK
- PŘED PROVÁDĚNÍM VÝKOPŮ NUTNO VYTÝČIT VEŠKERÉ INŽENÝRSKÉ SÍTĚ V MÍSTĚ STAVENIŠTĚ

POUŽITÉ MATERIÁLY:
 BETON dle ČSN EN 1992, ČSN EN 206, TKP SSD kap.18 A TKP MD:

C30/37 XC2, XF1
KRYTÍ 50 mm