




DET. 1: UKONČENÍ IZOLACE POD ŘÍMSOU  
M1:10

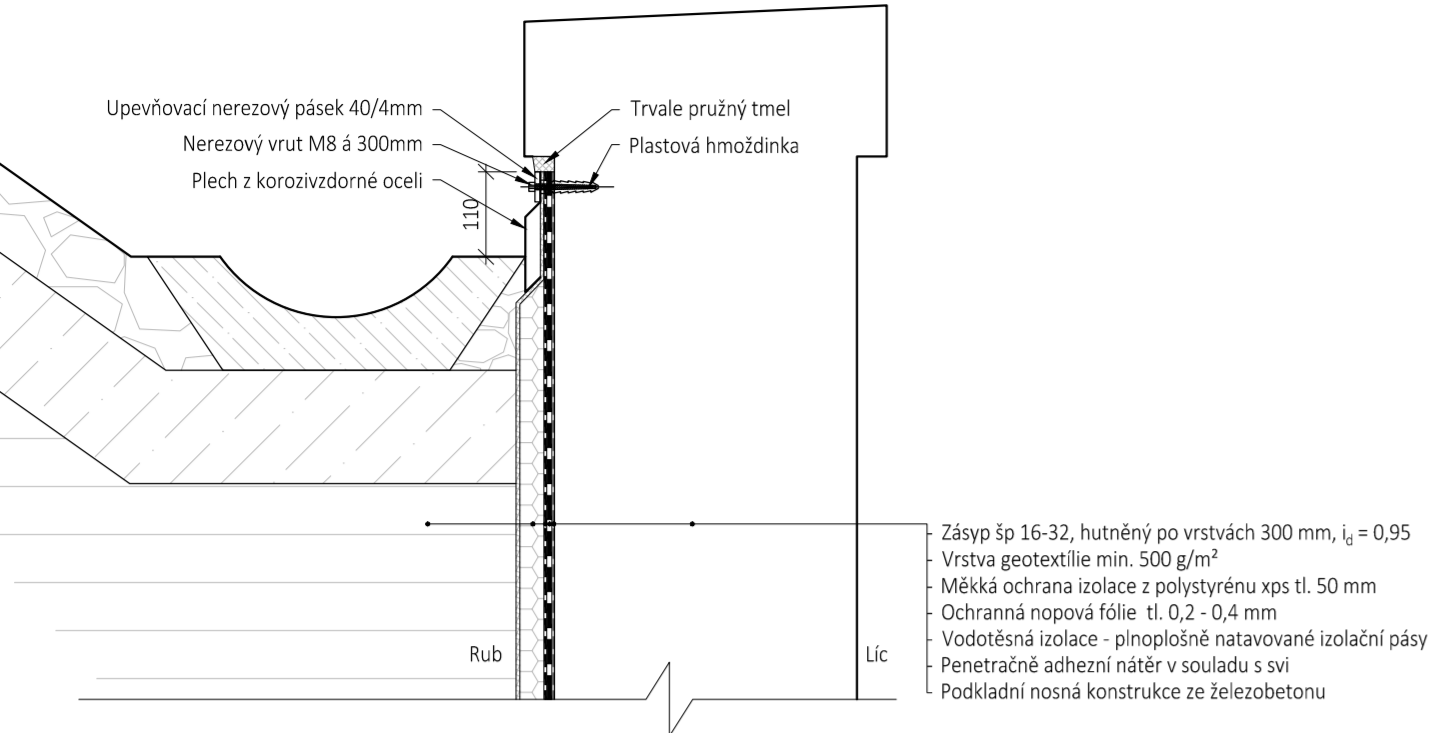


DET. 2: UKONČENÍ IZOLACE NA LÍCI ZDI  
M1:10

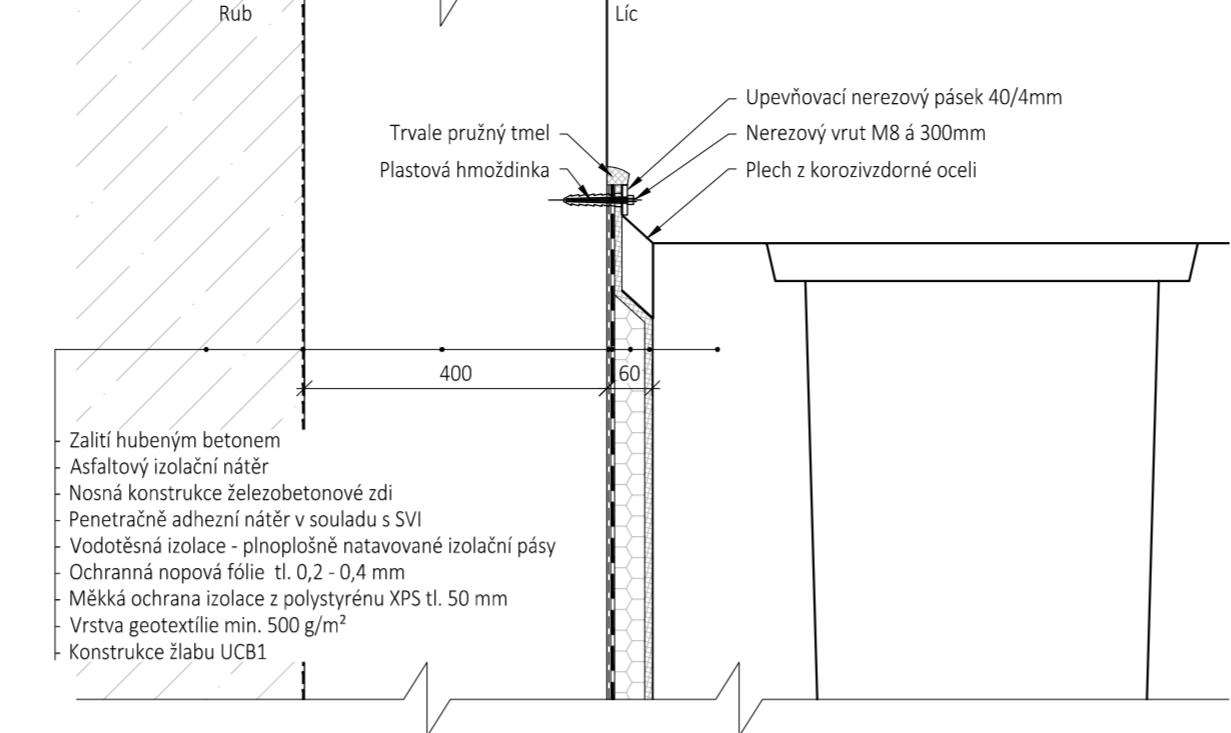


DET. 3: DILATAČNÍ SPÁRA ŘÍMSY  
M1:10

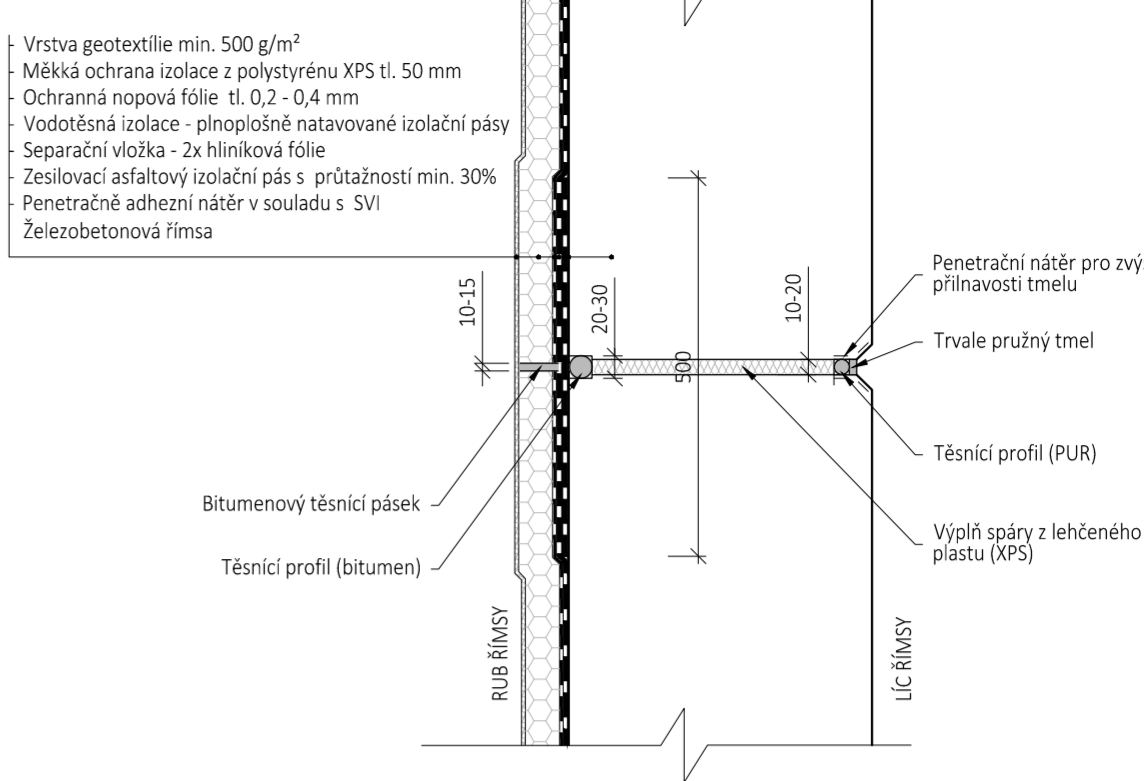


DET. 4: PROSTUP DRENÁŽE ZDÍ S VYÚSTĚNÍM NAD TERÉN  
M1:10

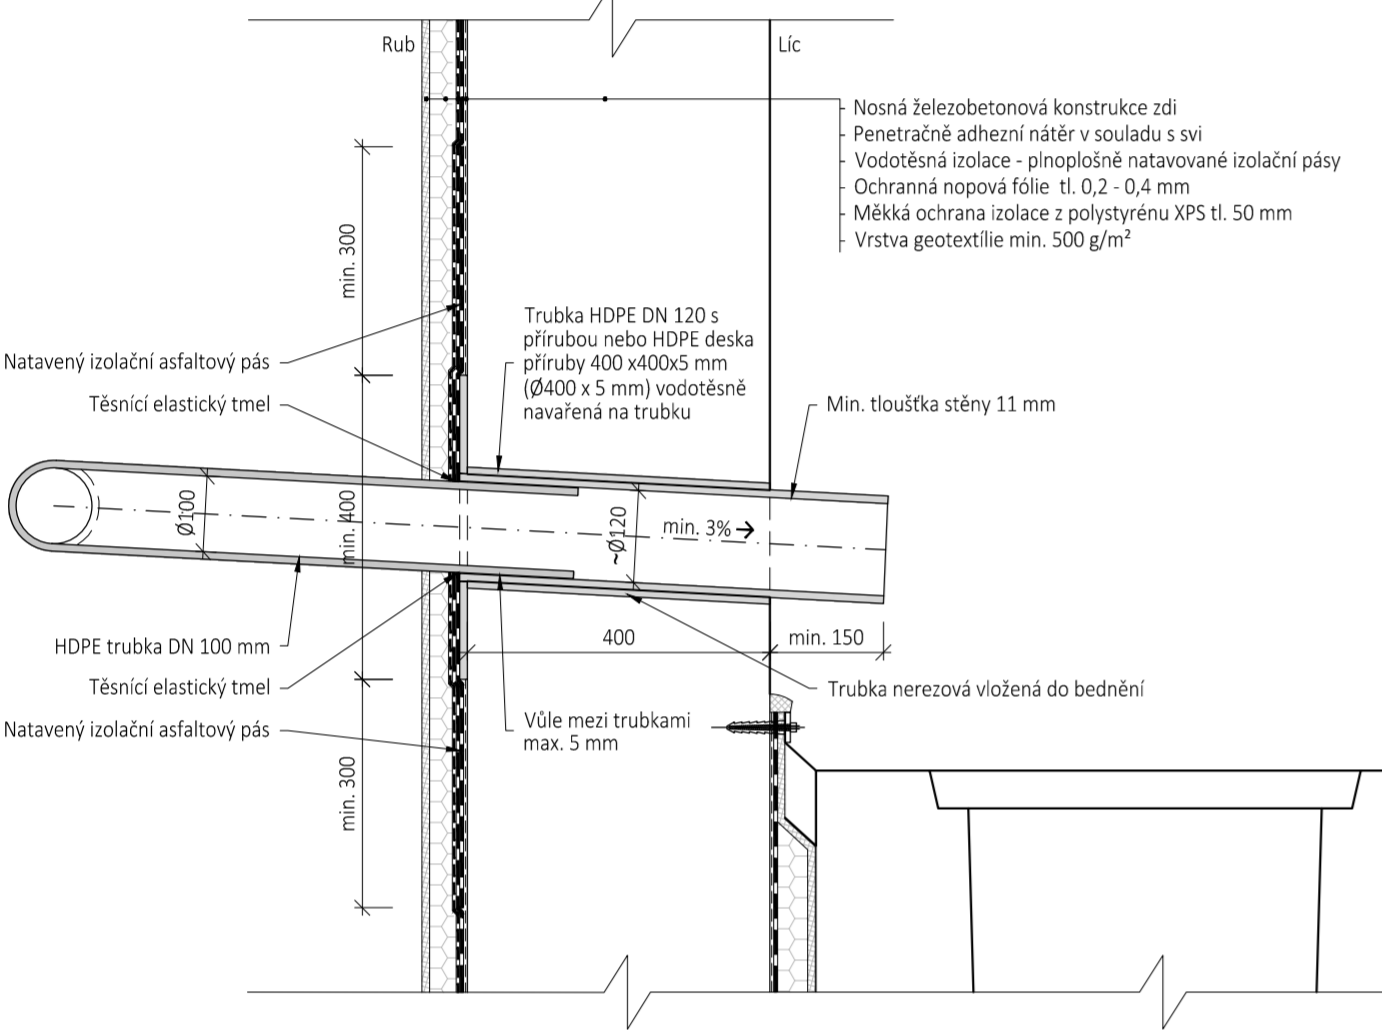


DET. 5: PROSTUP DRENÁŽE ZDÍ S VYÚSTĚNÍM DO ŽLABU  
M1:10

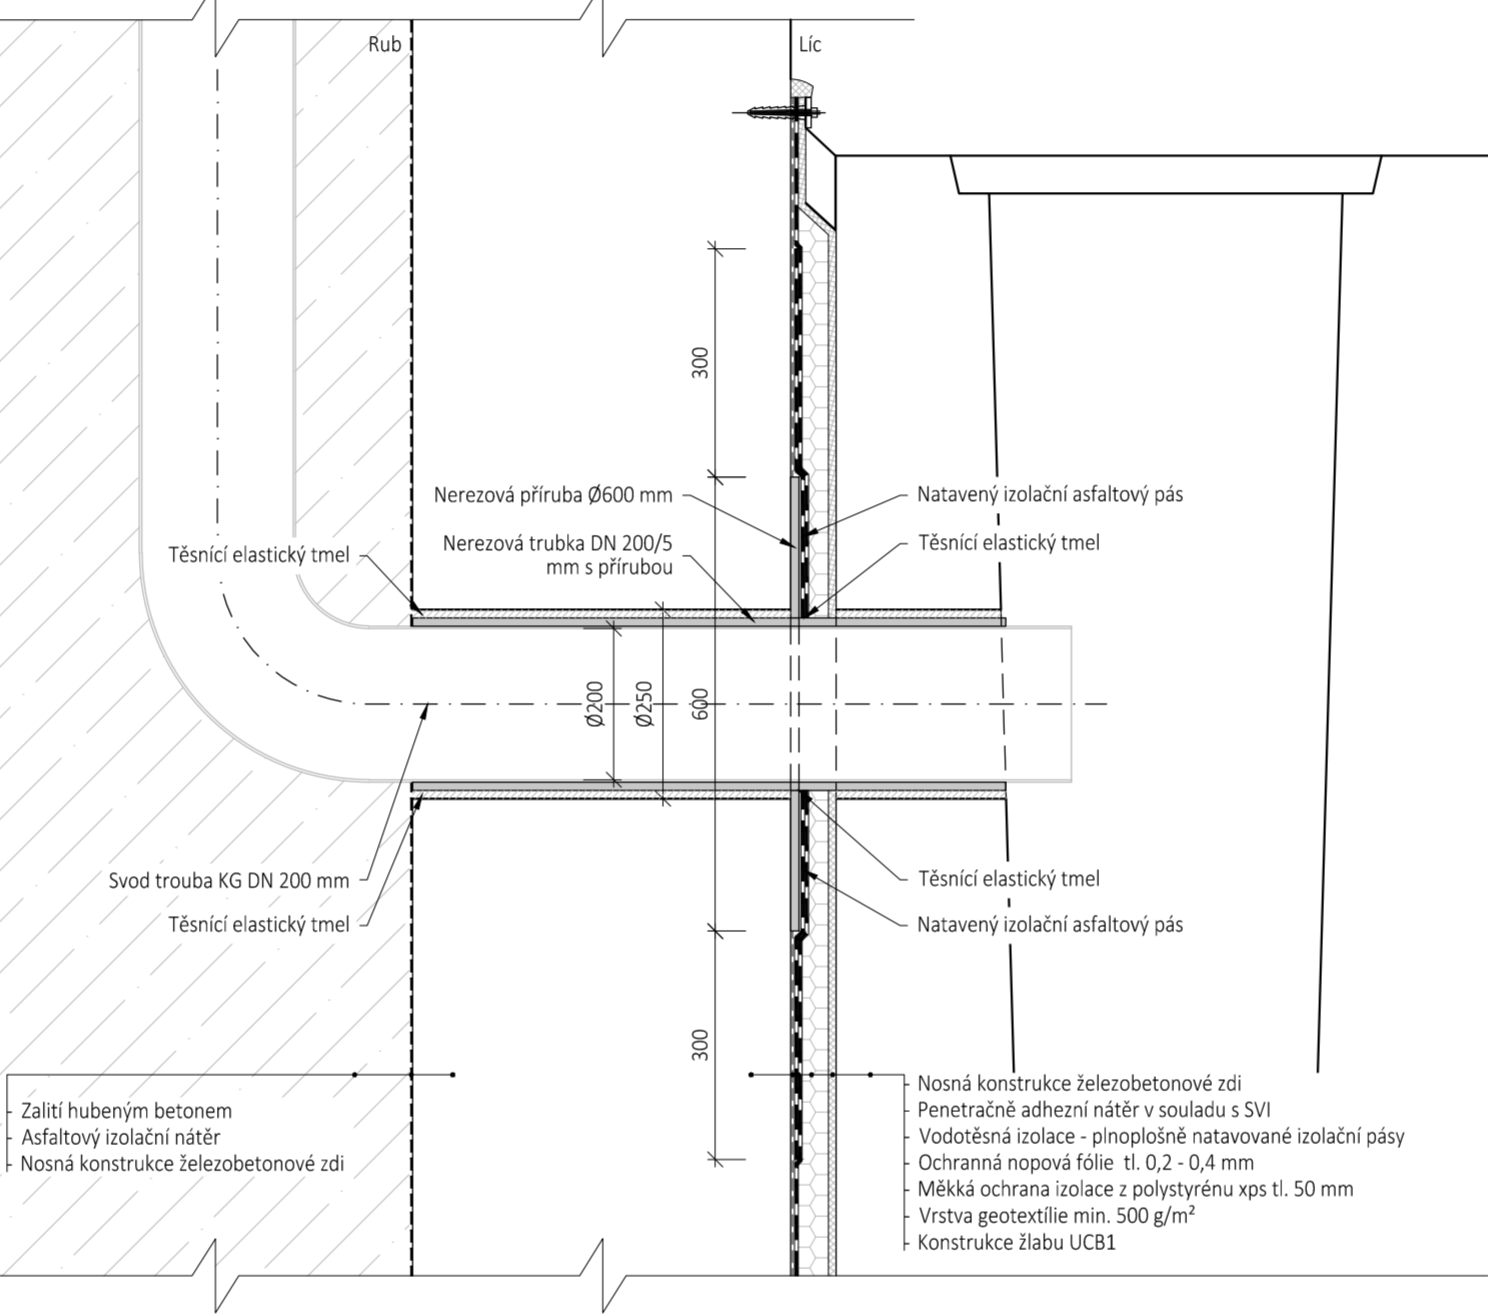

DET. 6: PŘECHOD IZOLACE Z RUBU DO PŘECHODOVÉ OBLASTI  
M1:10

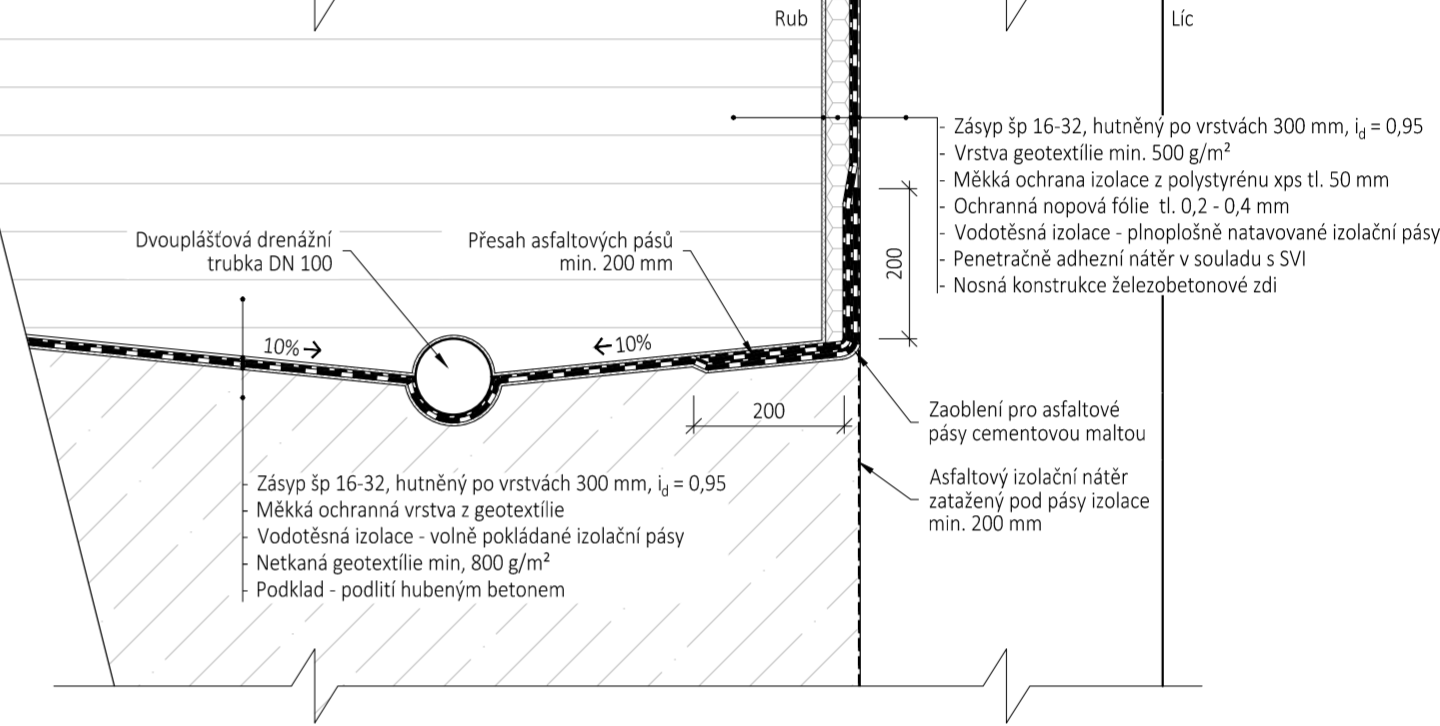

DET. 7: ZPĚTNÝ SPOJ IZOLACE NA RUBU A LÍCI ZDI  
M1:10

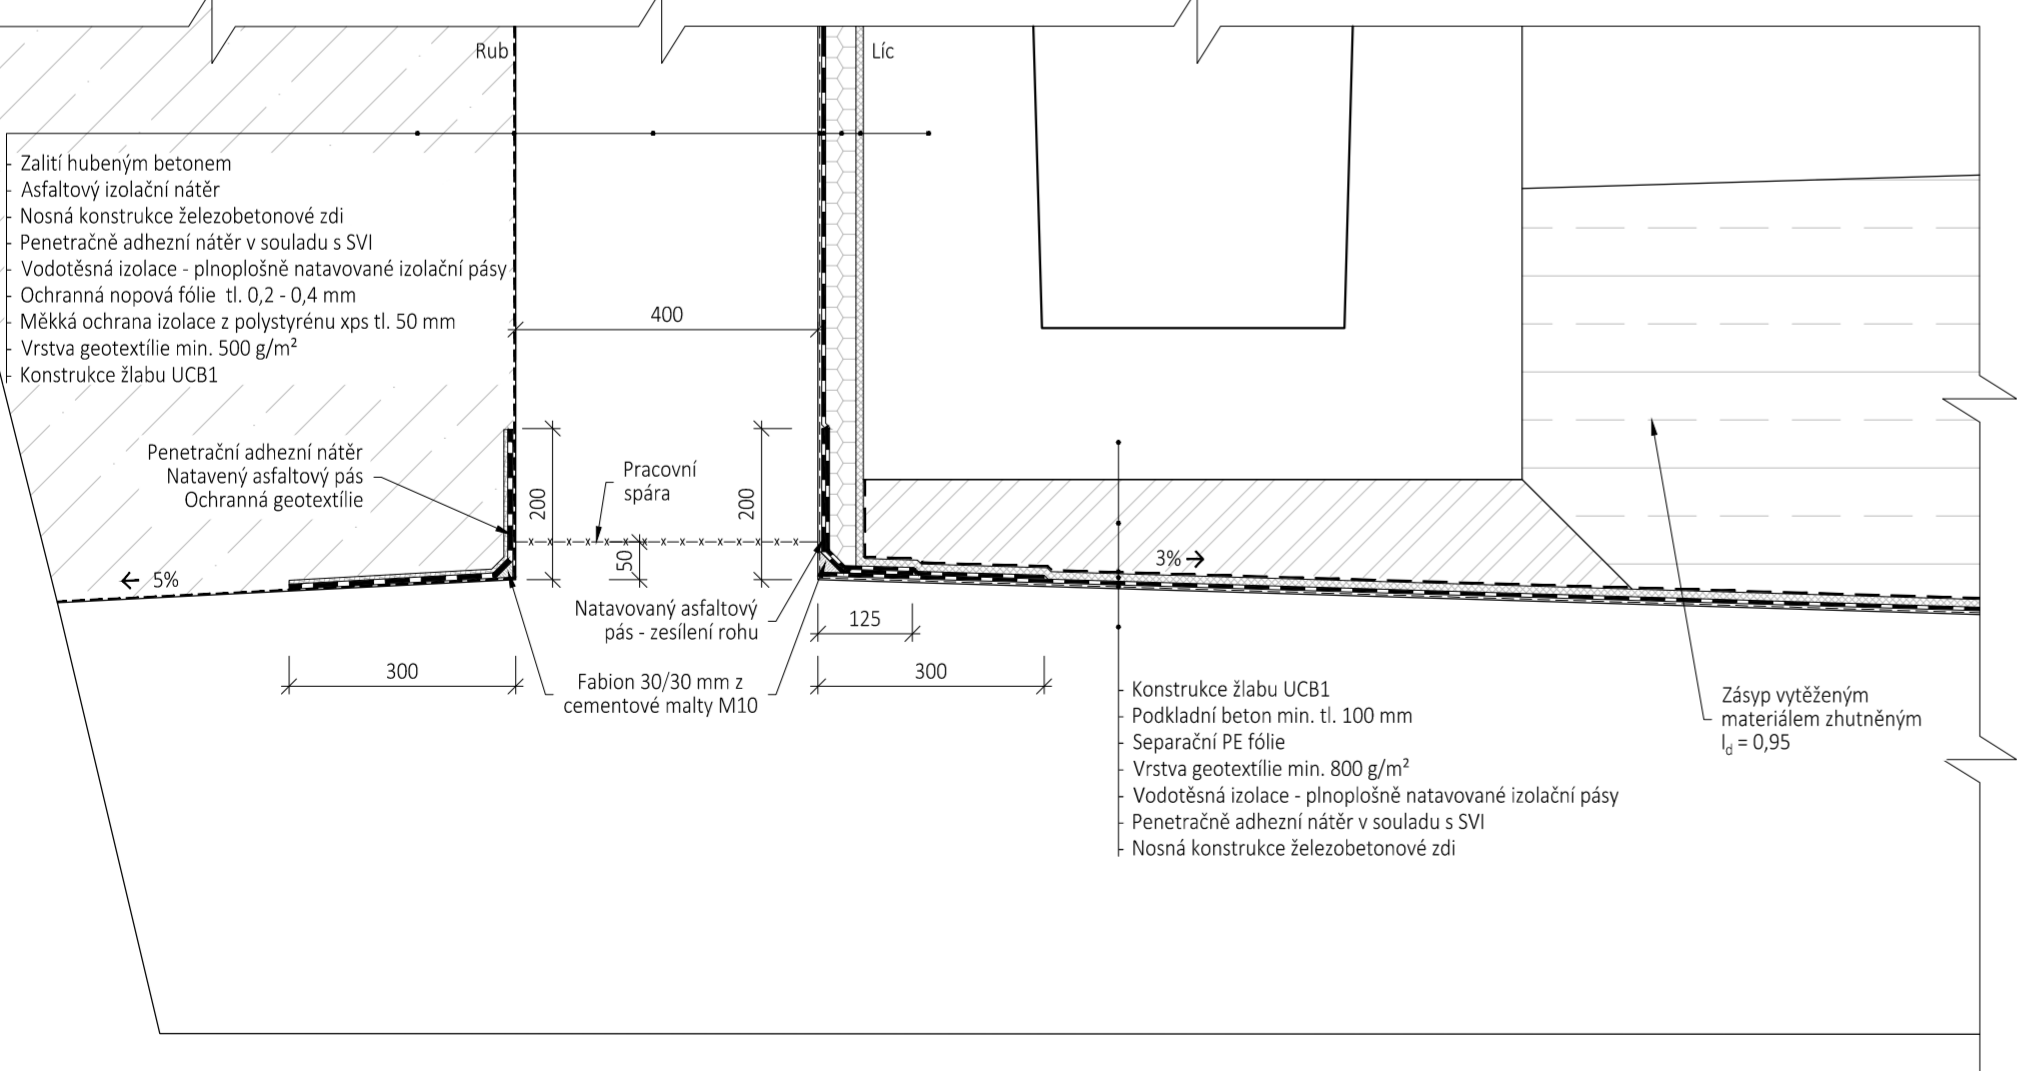

POZNÁMKY:

- IZOLAČNÍ SYSTÉM OBJEKTU BUDE PROVEDEN V SOULADU S TNŽ 73 6280 NAVRHOVÁNÍ A PROVÁDĚNÍ VODOTĚSNÝCH IZOLACÍ ŽEL. MOSTNÍCH OBJEKTŮ
- JE TŘEBA ZVÝŠENÉ POZORNOSTI V MÍSTĚCH NAPOJENÍ IZOLACE A UTĚSNĚNÍ DILATAČNÍCH SPÁR MEZI DILATAČNÍMI CELKY KONSTRUKCE
- VŠECHNY PROSTUPY PRO ODVODNĚNÍ A PŘÍPADNÁ DALŠÍ ZAŘÍZENÍ BUDOU ŘÁDNĚ UTĚSNĚNY
- PO PROVEDENÍ IZOLAČNÍHO SOUVRSTVÍ NA BETONOVÉ KONSTRUKCI JE NUTNO POČÍNAT SI V JEJÍ BLÍZKOSTI MAXIMÁLNĚ OBEZŘETNĚ TAK, ABY PŘI POHYBU OSOB ČI MATERIÁLU NEDOŠLO K NARUŠENÍ OCHRANNÝCH VRSTEV PŘÍPADNĚ I SAMOTNÉ IZOLAČNÍ VRSTVY
- KAŽDÁ PLOCHA OPATŘENÁ SVI BUDE PŘED JEJÍM ZAKRYTÍM PŘEBRÁNA STAVEBNÍM DOZOREM INVESTORA
- IZOLAČNÍ SYSTÉM BUDE BUDE OPATŘEN OSVĚDČENÍM O SHODĚ S PODMÍNKAMI OTP
- ZHOTOVITEL VYPRACUJE A PŘEDLOŽÍ KE SCHVÁLENÍ TECHNOLOGICKÝ PŘEDPIS PROVÁDĚNÍ VODOTĚSNÝCH IZOLACÍ
- TP BUDE SCHVÁLEN ZÁSTUPCI INVESTORA A BUDOUCÍM SPRÁVCEM PŘED APLIKACÍ SVI

EVROPSKÁ UNIE  
Evropské strukturální a investiční fondy  
Operační program Doprava

Ministerstvo dopravy  
Státní fond dopravní infrastruktury

Razítko oprávněné osoby:

Podpis: \_\_\_\_\_ Datum: \_\_\_\_\_

Revize:	Datum:	Popis:	Kontroloval:
001	11 / 2021	První dílčí odevzdání	Ing. Emil Špaček
002	03 / 2022	DSP po zapracování připomínek složek Správy železnic, státní organizace	Ing. Emil Špaček
003	04 / 2022	PDPs k připomínkovému řízení složek Správy železnic, státní organizace	Ing. Emil Špaček
004	05 / 2022	PDPs po zapracování připomínek složek Správy železnic, státní organizace	Ing. Emil Špaček

Stavebník/Investor:

Adresa:

Zástupce investora:

Adresa:

Správa železnic, státní organizace  
Dlážděná 1003/7, 110 00 Praha 1

Stavební správa východ  
Nerudova 773/1, 779 00 Olomouc

Zhotovitel stavby:

Adresa:

Kontakt:

Zhotovitel objektu:

Adresa:

Kontakt:

Hlavní projektant (HIP):

Specialista:

Odpovědný projektant:

Zpracovatel:

SAGASTA s.r.o.

Novodvorská 1010/14, 142 00, Praha 4 - Lhotka  
T: +420 261 344 100  
E: info@sagasta.cz

Novodvorská 1010/14, 142 00, Praha 4 - Lhotka  
T: +420 261 344 100  
E: info@sagasta.cz

Ing. Emil Špaček

Ing. Vojtěch Zvěřina

Ing. Vojtěch Zvěřina

Ing. Vojtěch Zvěřina

Název stavby/akce:	<b>Rekonstrukce traťového úseku Příbyslav - Pohled</b>	Označení (S-kód): 5621500627	
Název části:	Mosty, propustky, zdi	Označení zhotovitele: 120 076	
Název objektu:	<b>Zábrubní zeď vlevo v km 103,736-103,971</b>	Označení části: <b>D 2.1.4</b>	
Název přílohy:	Výkres SVI	Označení objektu/komplexu: <b>SO 11-24-01</b>	
Název dílčí části přílohy:		Číslo přílohy: <b>2 0.0.11</b>	
Kraj:	Katastrální území:	Paré:	
Vysočina	viz. textová část		
Stupeň dokumentace:	Datum zpracování:	Formáty:	Měřítko:
PDPs	11 / 2021	6 x A4	1:10
S-kód: 11 12 13 1			