


PŘIBYSLAV

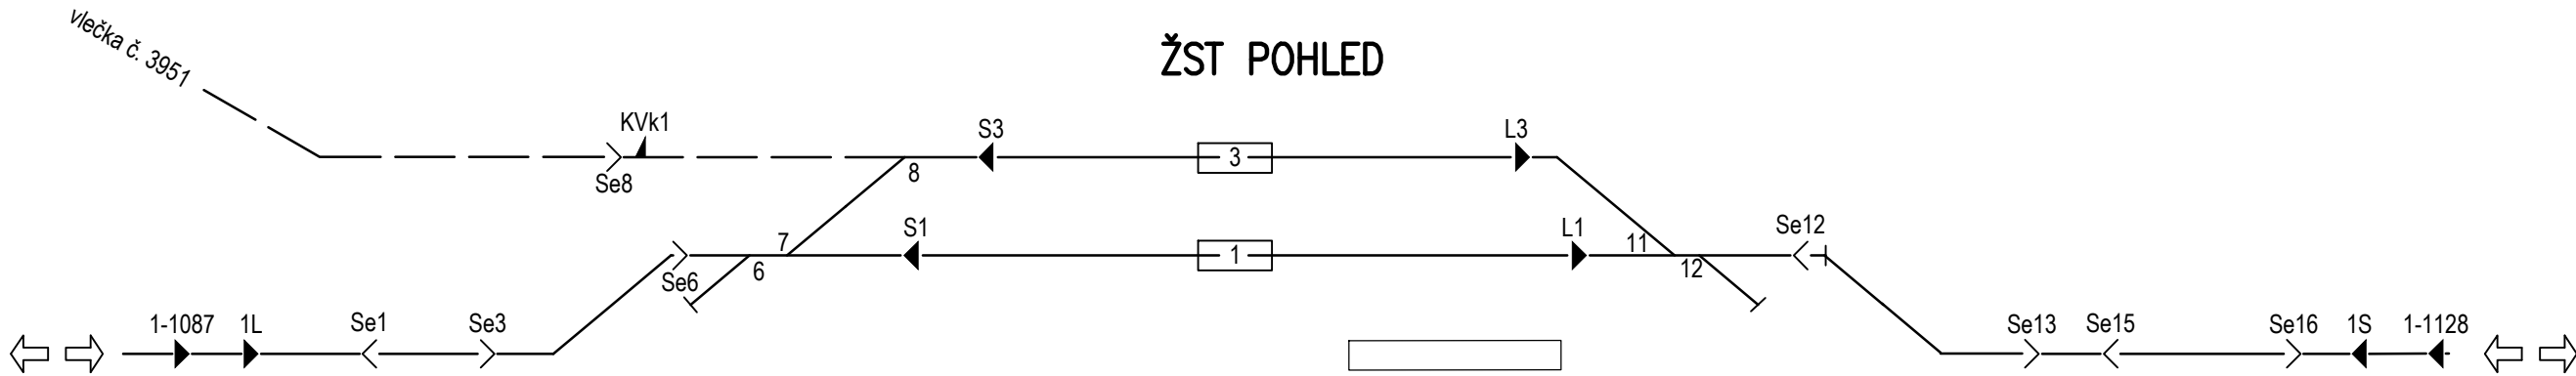

Havl. Brod

PROVIZORNÍ SZZ



EVROPSKÁ UNIE
Evropské strukturální a investiční fondy
Operační program Doprava

Ministerstvo dopravy
Státní fond dopravní
infrastruktury




Orientační schéma:

Razítko oprávněné osoby:

Podpis: Datum:

Revize:	Datum:	Popis:	Kontroloval:
001	11 / 2021	První dílčí odevzdání	Ing. Emil Špaček
002	03 / 2022	DSP po zpracování připomínek složek Správy železnic, státní organizace	Ing. Emil Špaček
003	04 / 2022	Dokumentace ve stupni PDPS k připomínkovému řízení složek SŽ, s. o.	Ing. Emil Špaček
004	05 / 2022	PDPS po zpracování připomínek složek Správy Železnic, státní organizace	Ing. Emil Špaček

Stavebník/Investor:	Správa železnic, státní organizace	
Adresa:	Dlážděná 1003/7, 110 00 Praha 1	
Zástupce investora:	Stavební správa východ	
Adresa:	Nerudova 773/1, 779 00 Olomouc	

Zhotovitel stavby:	SAGASTA s.r.o.		
Adresa:	Novodvorská 1010/14, 142 00, Praha 4 - Lhotka		
Kontakt:	T: +420 261 344 100 E: info@sagasta.cz		
Zhotovitel objektu:	AFRY CZ s.r.o		
Adresa:	Magistrů 1275/13, 140 00 Praha 4		
Kontakt:	T: +420 732 539 411 E: tomas.toma@afry.com		
Hlavní projektant (HIP):	Specialista:	Odpovědný projektant:	Zpracovatel:
Ing. Emil Špaček	Ing. Tomáš Toma	Ing. Peter Belanský	Ing. Peter Belanský

Název stavby/akce:		Rekontrukce traťového úseku Přibyslav - Pohled		Označení (S-kód): S621500627
				Označení zhotovitele: 120 076
Název části:		Staniční zabezpečovací zařízení (SZZ)		Označení části: D.1.1.1
Název objektu:		ŽST Pohled, provizorní SZZ		Označení objektu/komplexu: PS 13-21-01.1
Název přílohy:		Pohled na displej - SP303 - 1.8.2025-14.8.2025		Číslo přílohy: 2 607 Paré:
Název dílčí části přílohy:				
Kraj:	Katastrální území:	TUDU: 2031 26 2031 M1 2031 N1		
Vysočina	viz. textová část			
Stupeň dokumentace:	Datum zpracování:	Formáty:	Měřítko:	
PDPS	05 / 2022	3xA4	-	

S-kód: S621500627 Stupeň dokumentace: Část: Dílčí část: Objekt: Podoba: Příloha: Revize: 1
DOKUMENTACI LZE UŽÍVAT POUZE VE SMYSLU PŘÍSLUŠNÉ SMLOUVY O DÍLO. VÝKRES, ČÍ JEHO ČÁST, MŮŽE BÝT KOPÍROVÁN NEBO JINÝM ZPŮSOBEM ROZŠÍŘOVÁN POUZE PO PŘEDCHOZÍM SOUHLASU SAGASTA, s.r.o.