KATASTRÁLNÍ ÚZEMÍ
POVĚŘENÝ OBECNÍ ÚŘAD

PLAČICE (721212)
HRADEC KRÁLOVÉ

PODÉLNÝ PROFIL
KOL. Č.1
M 1:1000/100
km 0,9 - 27,1

PROVĚŘOVANÁ
ÚPRAVA NIVELETY
NOVÁ OSA KOLEJE Č.1
STÁVAJÍCÍ KOLEJ
PLÁŇ TĚLESA Ž. SPODKU
STÁVAJÍCÍ TERÉN
VLEVO TERÉN, 8,5m od k.č.1
VPRAVO TERÉN, 4,5m od k.č.1
HLADINA PODZEMNÍ VODY

ODVODNĚNÍ:

VLEVO 5.ÚL. ø 160 m

VPRAVO 4.OZ ø 156 m

TRATIVODY:

VLEVO Š1.7 I.ZÁV.135 5.00% 49.5m

VPRAVO Š1.7 219.19 4.0% 50.0m

SVODNÉ POTRUBÍ:

VLEVO 226.10 5.ÚL. 35.3m

VPRAVO 215.94 5.0% 50.0m

POLOHA KOLEJE

FÁZE VÝSTAVBY

ROZDÍL STÁVAJÍCÍHO A NOVÉHO STAVU
(KOLEJ Č. 1 A STÁV. KOLEJ) + ZDVIH
- POKLES

NIVELETA TK NOVÉ KOLEJE

NIVELETA TK STÁV. KOLEJE

VÝŠKA STÁV.TERÉNU

SROV. ROVINA 210 m n. m.

SMĚROVÉ POMĚRY KOLEJ č.1

SKLONOVÉ POMĚRY KOLEJ č.1

CHARAKTERISTICKÉ ŘEZY

PRAŽCOVÉ PODLOŽÍK. č. 1

PRAŽCOVÉ PODLOŽÍK. č. 2

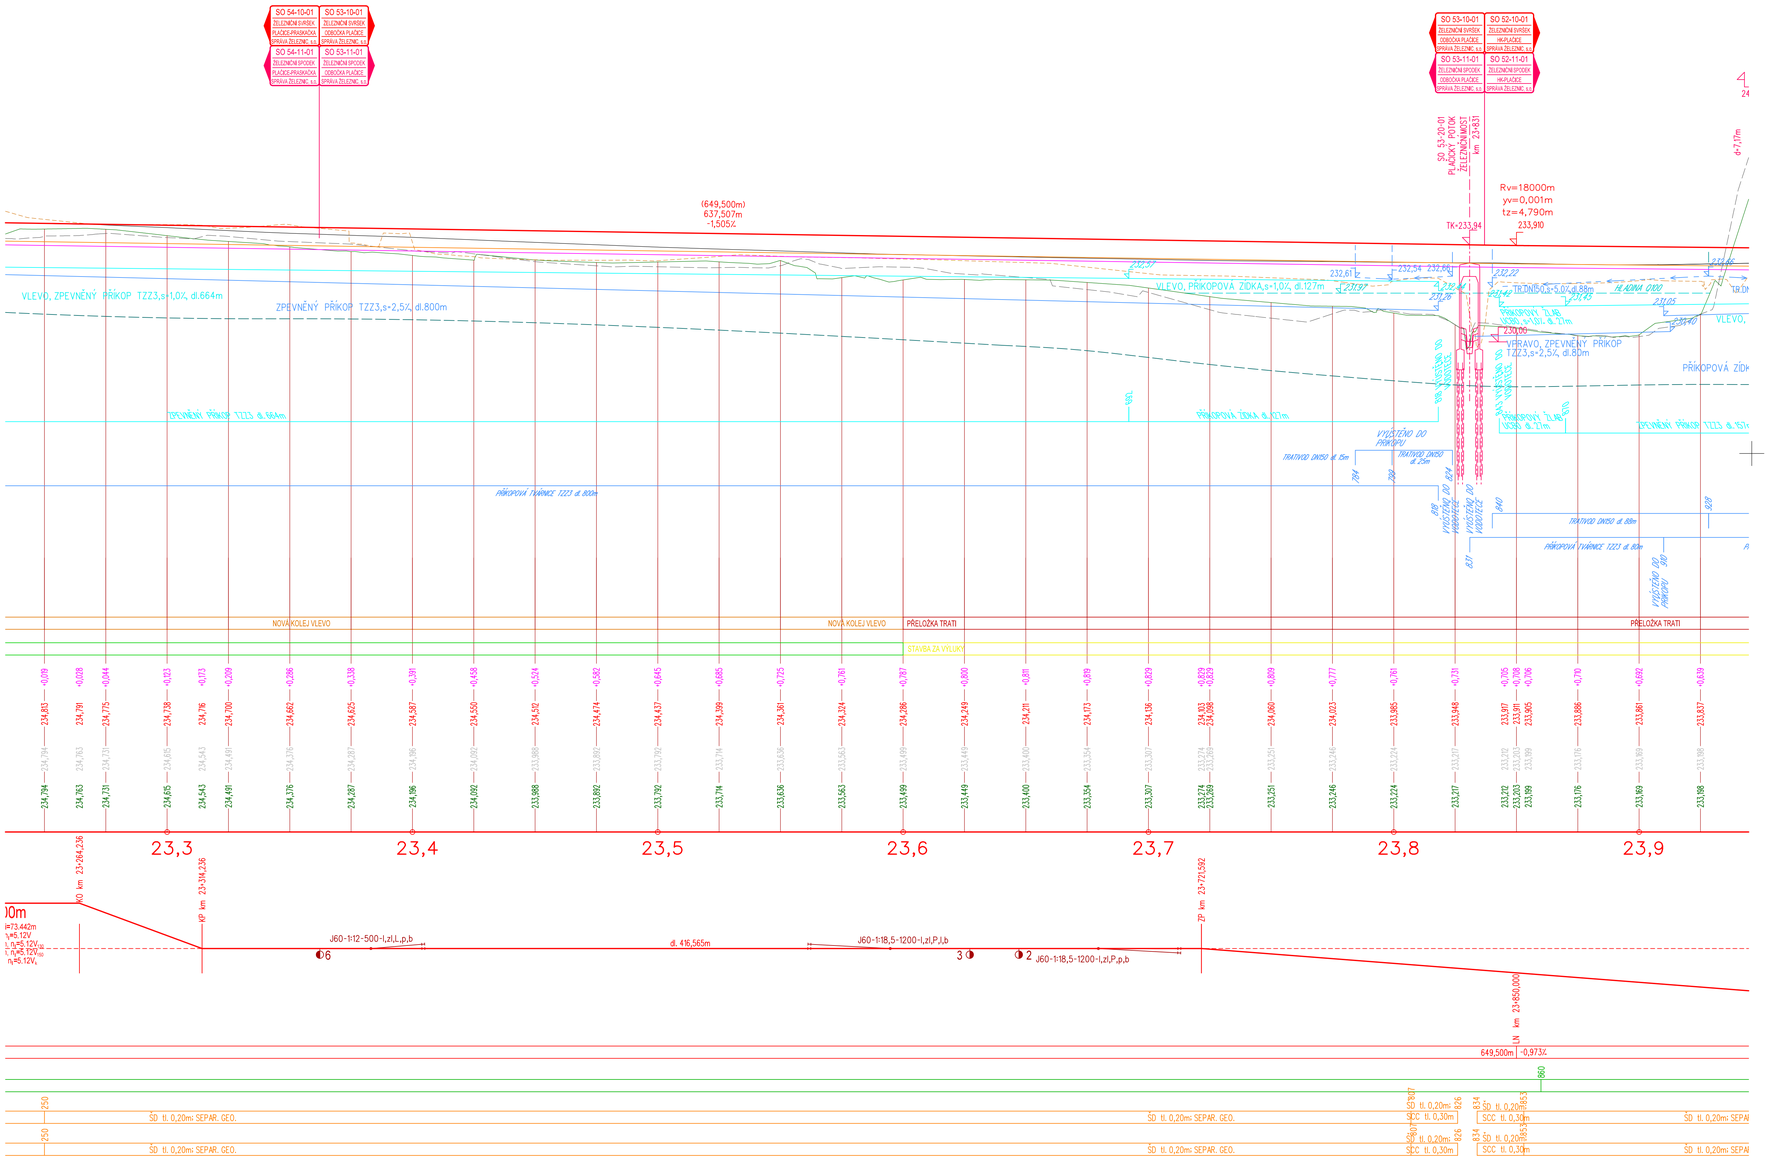

ČÁST D.2.1.1

AKTUALIZACE 2022

VÝŠKOVÝ SYSTÉM Bpv SOUŘADNICOVÝ SYSTÉM S-JTSK ±0,000 = xxx,xx m n. m.

Číslo změny:	Obsah změny:	Datum změny:
01	-	-
02	-	-
03	-	-

Objednatel:
SPRÁVA ŽELEZNIC
Správa železnic, státní organizace
Dlážděná 1003/7, 110 00 Praha 1
Stavební správa západ
Sokolovská 1955/278, 190 00 Praha 9

Zhotovitel: Účastníci Společnosti "SP+SEU_ChluHra_PD"
SUDOP PRAHA SUDOP EU

Správce:
SUDOP PRAHA
SUDOP PRAHA a.s.
Olšanská 1a, 130 80 Praha 3
tel.: +420 605 229 020
e-mail: praha@sudop.cz

Vedoucí týmu: ING, DANIEL FILIP

Asistent vedoucího týmu: ING, PAVEL KUBÁT

Specialista profese: ING, PAVEL UTINEK

Středisko: PROJEKTOVÉ STŘEDISKO HRADEC KRÁLOVÉ

Vedoucí střediska:	Odpovědný projektant SO, IO, PS:	Vypracoval:	Kontroloval:
ING. PAVEL HORÁČEK	ING. LUKÁŠ SMUTEK	ING. DAVID HOLEČEK	ING. LUKÁŠ SMUTEK

Název akce:
MODERNIZACE TRAŤOVÉHO ÚSEKU CHLUMEC NAD CIDLINOU (MIMO) - HRADEC KRÁLOVÉ (MIMO)

Číslo smlouvy: 17-266.250

Projektový stupeň: DÚR

Část: ŽELEZNIČNÍ SVRŠEK A SPODEK

Datum: 11/2020

Číslo části: D.2.1.1

Název přílohy:
PODÉLNÝ PROFIL, ODBOČKA PLAČICE km 23,3 - km 23,9

Měřítko: 1:1000/100

Počet formátů: 10xA4

Číslo přílohy: **3.10**

DOKUMENT LZE UŽÍVAT POUZE VE SMYSLU PŘÍSLUŠNÉ SMLOUVY O DÍLO, ŽÁDNÁ JEHO ČÁST NEMŮŽE BÝT DLE ZÁKONA č.121/2000 Sb. KOPÍROVÁNA NEBO JINÝM ZPŮSOBEM REPRODUKOVÁNA, BEZ SOUHLASU SUDOP PRAHA a.s.