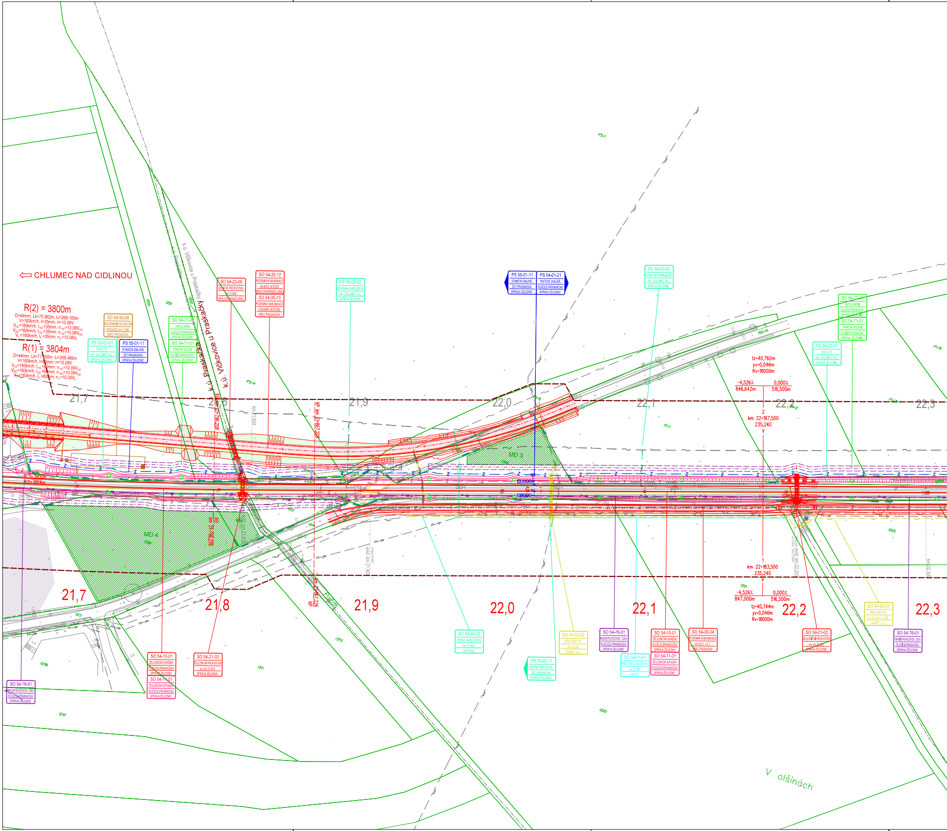
⇦ CHLUMEC NAD CIDLINOU
R(2) = 3800m
D=44mm, Lk=70.962m; Li=269.165m
V=160km/h, I=35mm; n=10.08V
V_{130}=160km/h, I_{130}=35mm; n_{130}=10.08V_{130}
V_{150}=160km/h, I_{150}=35mm; n_{150}=10.08V_{150}
V_k=160km/h, I_k=35mm; n_k=10.08V_k
R(1) = 3804m
D=44mm, Lk=71.000m; Li=269.485m
V=160km/h, I=60mm; n=10.09V
V_{130}=160km/h, I_{130}=60mm; n_{130}=10.09V_{130}
V_{150}=160km/h, I_{150}=60mm; n_{150}=10.09V_{150}
V_k=160km/h, I_k=60mm; n_k=10.09V_k
SO 54-50-06 ODVODNĚNÍ POD MOSTEM PODJEZD km 21.589 OBEC PRASKAČKA
PS 50-02-51 DOK a TK HK - CHLUMEC N.C. SPRÁVA ŽELEZNIC
PS 55-01-11 STANIČNÍ ZAB.ZAŘ. ŽST PRASKAČKA SPRÁVA ŽELEZNIC
SO 54-77-01 UKOLEJNĚNÍ PLAČICE-PRASKAČKA SPRÁVA ŽELEZNIC
SO 54-71-01 TRAKČNÍ VEDENÍ PLAČICE-PRASKAČKA SPRÁVA ŽELEZNIC
k.ú. Vlčkovice u Praskačky
k.ú. Praskačka
SO 54-22-05 SILNIČNÍ PROPUSTEK km 21.809 KRÁLOVEHRADEC.KRAJ
SO 54-30-12 POZEMNÍ KOMUNIKACE SILNICE III/32326 KRÁLOVEHRADEC.KRAJ
SO 54-30-13 POZEMNÍ KOMUNIKACE CHODNÍK III/32326 OBEC PRASKAČKA
PS 50-02-52 OCHRANA KABELIZACE HK - CHLUMEC N.C. SPRÁVA ŽELEZNIC
PS 55-01-11 STANIČNÍ ZAB.ZAŘ. ŽST PRASKAČKA SPRÁVA ŽELEZNIC
PS 54-01-21 TRAŤOVÉ ZAB.ZAŘ. PLAČICE-PRASKAČKA SPRÁVA ŽELEZNIC
PS 50-02-52 OCHRANA KABELIZACE HK - CHLUMEC N.C. SPRÁVA ŽELEZNIC
SO 54-77-01 UKOLEJNĚNÍ PLAČICE-PRASKAČKA SPRÁVA ŽELEZNIC
SO 54-71-01 TRAKČNÍ VEDENÍ PLAČICE-PRASKAČKA SPRÁVA ŽELEZNIC
PS 50-02-51 DOK a TK HK - CHLUMEC N.C. SPRÁVA ŽELEZNIC
tz=40,762m
yv=0,046m
Rv=18000m
-4,526‰ 0,000‰
846,642m 516,500m
2
km 22+187,500
235,240
V
21,7
21,8
21,9
22,0
22,1
22,2
22,3
KO km 21+796,208
km 21,824
KP km 21+867,208
KO km 21+796,226
km 21+867,226 KP
evid. km 21,900
evid. km 22,203
km 22,300
MD 3
MD 4
Potok
1200
1201
1202
175/4
175/1
155/15
171/1
174/1
174/2
1212
1213
1214
1220
1221
1225
1237
1238
1371
1372
1
km 22+183,500
235,240
V
-4,526‰ 0,000‰
847,000m 516,500m
tz=40,744m
yv=0,046m
Rv=18000m
SO 54-76-01 MAGISTR.ROZVOD 22kV PLAČICE-PRASKAČKA SPRÁVA ŽELEZNIC
SO 54-10-01 ŽELEZNIČNÍ SVRŠEK PLAČICE-PRASKAČKA SPRÁVA ŽELEZNIC
SO 54-11-01 ŽELEZNIČNÍ SPODEK PLAČICE-PRASKAČKA SPRÁVA ŽELEZNIC
SO 54-21-03 ŽELEZNIČNÍ PROPUSTEK ev. km 21.816 SPRÁVA ŽELEZNIC
SO 54-55-03 ÚPRAVA KABELIZACE km 21.943 CETIN a.s.
PS 55-02-11 MÍSTNÍ KABELIZACE ŽST PRASKAČKA SPRÁVA ŽELEZNIC
SO 54-52-02 PŘELOŽKA VTL km 22.039 GASNET, s.r.o.
SO 54-76-01 MAGISTR.ROZVOD 22kV PLAČICE-PRASKAČKA SPRÁVA ŽELEZNIC
SO 54-51-01 PŘELOŽKA VODOVODU km 22.480 VaK HK
SO 54-10-01 ŽELEZNIČNÍ SVRŠEK PLAČICE-PRASKAČKA SPRÁVA ŽELEZNIC
SO 54-11-01 ŽELEZNIČNÍ SPODEK PLAČICE-PRASKAČKA SPRÁVA ŽELEZNIC
SO 54-30-04 POZEMNÍ KOMUNIKACE km 22.5 - 21.7 OBEC PRASKAČKA
SO 54-21-02 ŽELEZNIČNÍ PROPUSTEK ev. km 22.203 SPRÁVA ŽELEZNIC
SO 54-52-03 PŘELOŽKA STL km 22.381 - 21.896 GASNET, s.r.o.
SO 54-76-01 MAGISTR.ROZVOD 22kV PLAČICE-PRASKAČKA SPRÁVA ŽELEZNIC
V olšinách

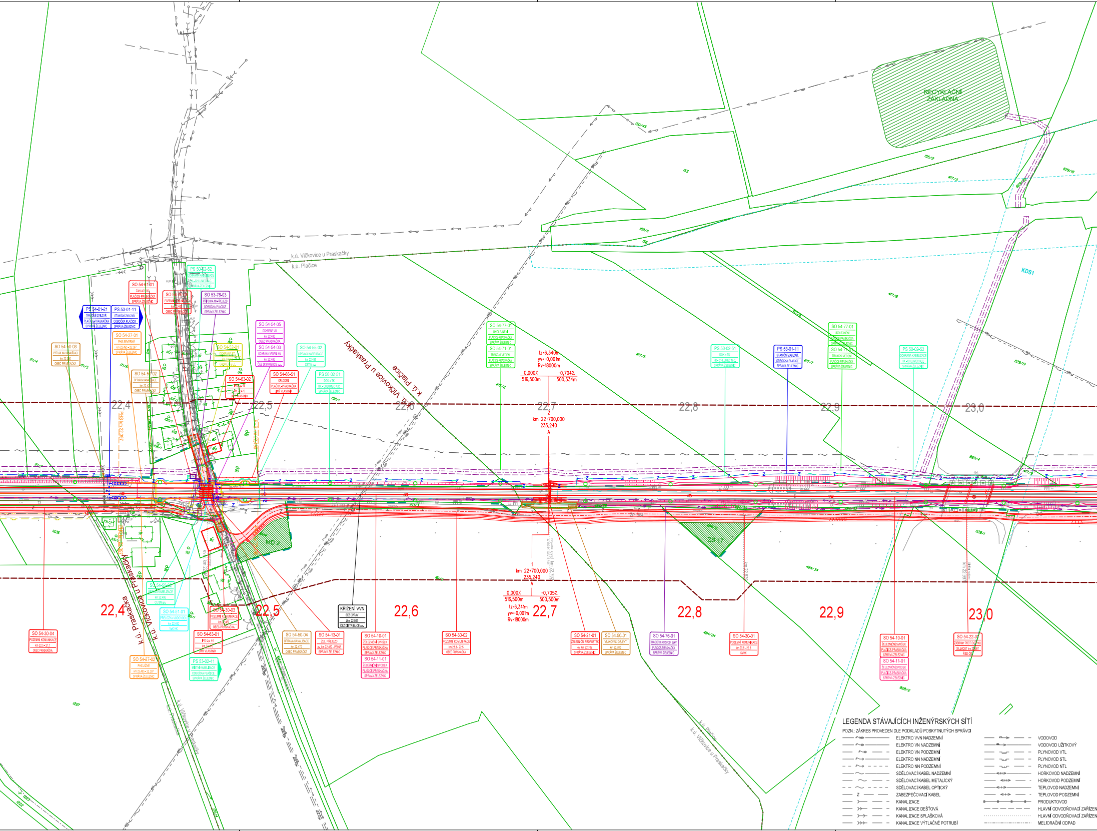
RECYKLAČNÍ ZÁKLADNA
k.ú. Vlčkovice u Praskačky
k.ú. Plačice
k.ú. Vlčkovice u Praskačky
k.ú. Plačice
k.ú. Praskačka
k.ú. Vlčkovice u Praskačky
KDS1
PS 50-02-52 OCHRANA KABELIZACE HK - CHLUMEC N.C. SPRÁVA ŽELEZNIC
SO 54-61-01 ZÁKLADY RD PLAČICE-PRASKAČKA SPRÁVA ŽELEZNIC
SO 54-30-03 POZEMNÍ KOMUNIKACE km 22.462 OBEC PRASKAČKA
SO 53-76-03 PŘÍPOJKA NN-PŘEJEZD ODBOČKA PLAČICE SPRÁVA ŽELEZNIC
PS 54-01-21 TRAŤOVÉ ZAB.ZAŘ. PLAČICE-PRASKAČKA SPRÁVA ŽELEZNIC
PS 53-01-11 STANIČNÍ ZAB.ZAŘ. ODBOČKA PLAČICE SPRÁVA ŽELEZNIC
SO 54-27-01 PHS SEVERNÍ km 22.495 - 22.397 SPRÁVA ŽELEZNIC
SO 54-50-03 VÝTLAK NA KANALIZACI km 22.390 OBEC PRASKAČKA
SO 54-50-02 ÚPRAVA KANALIZACE km 22.470 OBEC PRASKAČKA
SO 54-52-01 OCHRANA STL km 22.462 GASNET s.r.o.
SO 54-54-05 OCHRANA VO km 22.486 OBEC PRASKAČKA
SO 54-54-03 OCHRANA VEDENÍ NN km 22.486 ČEZ DISTRIBUCE a.s.
SO 54-63-02 RD č.p. 48 km 22.470 JINÝ VLASTNÍK
SO 54-66-51 OPLOCENÍ PLAČICE-PRASKAČKA JINÝ VLASTNÍK
SO 54-55-02 ÚPRAVA KABELIZACE km 22.486 CETIN a.s.
PS 50-02-51 DOK a TK HK - CHLUMEC N.C. SPRÁVA ŽELEZNIC
SO 54-77-01 UKOLEJNĚNÍ PLAČICE-PRASKAČKA SPRÁVA ŽELEZNIC
SO 54-71-01 TRAKČNÍ VEDENÍ PLAČICE-PRASKAČKA SPRÁVA ŽELEZNIC
tz=6,340m
yv=-0,001m
Rv=18000m
0,000%
516,500m
-0,704%
500,534m
2
km 22+700,000
235,240
A
PS 50-02-51 DOK a TK HK - CHLUMEC N.C. SPRÁVA ŽELEZNIC
PS 53-01-11 STANIČNÍ ZAB.ZAŘ. ODBOČKA PLAČICE SPRÁVA ŽELEZNIC
SO 54-77-01 UKOLEJNĚNÍ PLAČICE-PRASKAČKA SPRÁVA ŽELEZNIC
SO 54-71-01 TRAKČNÍ VEDENÍ PLAČICE-PRASKAČKA SPRÁVA ŽELEZNIC
PS 50-02-52 OCHRANA KABELIZACE HK - CHLUMEC N.C. SPRÁVA ŽELEZNIC
22,4
22,5
22,6
22,7
22,8
22,9
23,0
PHS km 22,397
PHS km 22,495
MD 2
ZS 17
SO 54-55-02 ÚPRAVA KABELIZACE km 22.486 CETIN a.s.
SO 54-51-01 PŘELOŽKA VODOVODU km 22.460 VaK HK
SO 54-30-03 POZEMNÍ KOMUNIKACE km 22.462 OBEC PRASKAČKA
SO 54-63-01 RD č.p. 44 km 22.470 JINÝ VLASTNÍK
SO 54-30-04 POZEMNÍ KOMUNIKACE km 22.5 - 21.7 OBEC PRASKAČKA
SO 54-27-02 PHS JIŽNÍ km 22.495 - 22.397 SPRÁVA ŽELEZNIC
PS 53-02-11 MÍSTNÍ KABELIZACE ODBOČKA PLAČICE SPRÁVA ŽELEZNIC
SO 54-50-04 ÚPRAVA KANALIZACE km 22.470 OBEC PRASKAČKA
SO 54-13-01 ŽEL. PŘEJEZD ev. km 22.462 - P3998 SPRÁVA ŽELEZNIC
KŘÍŽENÍ VVN BEZ ÚPRAV žkm 22.567 ČEZ DISTRIBUCE a.s.
SO 54-10-01 ŽELEZNIČNÍ SVRŠEK PLAČICE-PRASKAČKA SPRÁVA ŽELEZNIC
SO 54-11-01 ŽELEZNIČNÍ SPODEK PLAČICE-PRASKAČKA SPRÁVA ŽELEZNIC
SO 54-30-02 POZEMNÍ KOMUNIKACE km 23.8 - 22.5 OBEC PRASKAČKA
1
km 22+700,000
235,240
A
0,000%
516,500m
-0,705%
500,500m
tz=6,341m
yv=-0,001m
Rv=18000m
evid. km 22,700
SO 54-21-01 ŽELEZNIČNÍ PROPUSTEK ev. km 22.702 SPRÁVA ŽELEZNIC
SO 54-50-01 VSAKOVACÍ OBJEKT km 22.700 SPRÁVA ŽELEZNIC
SO 54-76-01 MAGISTR.ROZVOD 22kV PLAČICE-PRASKAČKA SPRÁVA ŽELEZNIC
SO 54-30-01 POZEMNÍ KOMUNIKACE km 23.8 - 22.5 SMHK
km 22.839
km 22.997
SO 54-10-01 ŽELEZNIČNÍ SVRŠEK PLAČICE-PRASKAČKA SPRÁVA ŽELEZNIC
SO 54-11-01 ŽELEZNIČNÍ SPODEK PLAČICE-PRASKAČKA SPRÁVA ŽELEZNIC
SO 54-22-01 ZÁBRANY PROTI OSLNĚNÍ SILNMOST km 22.997 ŘSD ČR
150/43
155/2
153
477/3
829/8
829/1
189/11
156
477/6
477/5
477/7
477/8
829/9
829/4
477/2
158/1
171/4
171/5
171/6
171/7
111/1
1226
1227
1222
484/34
484/24
828/1
828/2
161/5

LEGENDA STÁVAJÍCÍCH INŽENÝRSKÝCH SÍTÍ

POZN.: ZÁKRES PROVEDEN DLE PODKLADŮ POSKYTNUTÝCH SPRÁVCI

- ELEKTRO VVN NADZEMNÍ
- ELEKTRO VN NADZEMNÍ
- ELEKTRO VN PODZEMNÍ
- ELEKTRO NN NADZEMNÍ
- ELEKTRO NN PODZEMNÍ
- SDĚLOVACÍ KABEL NADZEMNÍ
- SDĚLOVACÍ KABEL METALICKÝ
- SDĚLOVACÍ KABEL OPTICKÝ
- Z ZABEZPEČOVACÍ KABEL
- KANALIZACE
- KANALIZACE DEŠŤOVÁ
- KANALIZACE SPLAŠKOVÁ
- KANALIZACE VÝTLAČNÉ POTRUBÍ
- VODOVOD
- VODOVOD UŽITKOVÝ
- PLYNOVOD VTL
- PLYNOVOD STL
- PLYNOVOD NTL
- HORKOVOD NADZEMNÍ
- HORKOVOD PODZEMNÍ
- TEPLOVOD NADZEMNÍ
- TEPLOVOD PODZEMNÍ
- PRODUKTOVOD
- HLAVNÍ ODVODŇOVACÍ ZAŘÍZEN
- HLAVNÍ ODVODŇOVACÍ ZAŘÍZEN
- MELIORAČNÍ ODPAD

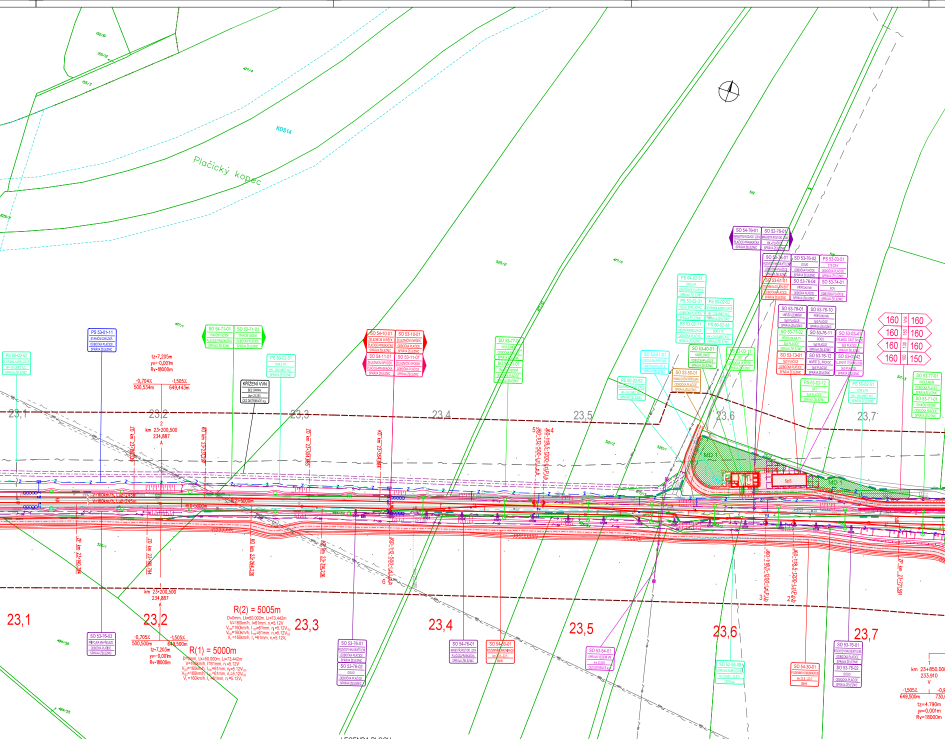
Plačický kopec
KDS14
23,1
23,2
23,3
23,4
23,5
23,6
23,7
PS 50-02-52 OCHRANA KABELIZACE HK - CHLUMEC N.C. SPRÁVA ŽELEZNIC
PS 53-01-11 STANIČNÍ ZABEZP.ZAŘ. ODBOČKA PLAČICE SPRÁVA ŽELEZNIC
tz=7,205m
yv=-0,001m
Rv=18000m
-0,704%
500,534m
-1,505%
649,443m
2
km 23+200,500
234,887
A
SO 54-71-01 TRAKČNÍ VEDENÍ PLAČICE-PRASKAČKA SPRÁVA ŽELEZNIC
SO 53-71-01 TRAKČNÍ VEDENÍ ODBOČKA PLAČICE SPRÁVA ŽELEZNIC
PS 50-02-51 DOK a TK HK - CHLUMEC N.C. SPRÁVA ŽELEZNIC
KŘÍŽENÍ VVN BEZ ÚPRAV žkm 23,253 ČEZ DISTRIBUCE a.s.
ZO km 23+183,339
KO km 23+231,297
ZO km 23+304,685
SO 54-10-01 ŽELEZNIČNÍ SVRŠEK PLAČICE-PRASKAČKA SPRÁVA ŽELEZNIC
SO 53-10-01 ŽELEZNIČNÍ SVRŠEK ODBOČKA PLAČICE SPRÁVA ŽELEZNIC
SO 54-11-01 ŽELEZNIČNÍ SPODEK PLAČICE-PRASKAČKA SPRÁVA ŽELEZNIC
SO 53-11-01 ŽELEZNIČNÍ SPODEK ODBOČKA PLAČICE SPRÁVA ŽELEZNIC
KO km 23+354,684
SO 53-77-01 UKOLEJNĚNÍ ODBOČKA PLAČICE SPRÁVA ŽELEZNIC
SO 53-71-01 TRAKČNÍ VEDENÍ ODBOČKA PLAČICE SPRÁVA ŽELEZNIC
J60-1:12-500-I-Z-P-b
J60-1:18,5-1200-I-Z-P-b
SO 54-76-01 MAGISTR.ROZVOD 22kV PLAČICE-PRASKAČKA SPRÁVA ŽELEZNIC
SO 52-76-01 MAGISTR.ROZVOD 22kV HK - PLAČICE SPRÁVA ŽELEZNIC
SO 53-76-01 ROZVODY NN OSVĚTLENÍ ODBOČKA PLAČICE SPRÁVA ŽELEZNIC
SO 53-76-02 DOÚO ODBOČKA PLAČICE SPRÁVA ŽELEZNIC
PS 53-03-51 STS 22kV ODBOČKA PLAČICE SPRÁVA ŽELEZNIC
SO 53-61-01 TECHNOLOG. OBJEKT ODBOČKA PLAČICE SPRÁVA ŽELEZNIC
SO 53-76-04 PŘÍPOJKA NN ODBOČKA PLAČICE SPRÁVA ŽELEZNIC
SO 53-74-01 EOV ODBOČKA PLAČICE SPRÁVA ŽELEZNIC
PS 64-02-51 DOK a TK OPATOVICE-PLAČICE SPRÁVA ŽELEZNIC
PS 53-02-31 TELEF. ZAPOJOVAČ ODBOČKA PLAČICE SPRÁVA ŽELEZNIC
PS 50-02-52 OCHRANA KABELIZACE HK - CHLUMEC N.C. SPRÁVA ŽELEZNIC
PS 53-02-11 MÍSTNÍ KABELIZACE ODBOČKA PLAČICE SPRÁVA ŽELEZNIC
PS 50-02-51 DOK a TK HK - CHLUMEC N.C. SPRÁVA ŽELEZNIC
SO 53-78-01 VNĚJŠÍ UZEMNĚNÍ SpS PLAČICE SPRÁVA ŽELEZNIC
SO 53-76-10 PŘÍPOJKA NN SpS PLAČICE SPRÁVA ŽELEZNIC
SO 53-71-02 PŘÍPOJKA NA TV SpS PLAČICE SPRÁVA ŽELEZNIC
SO 53-76-11 DOÚO SpS PLAČICE SPRÁVA ŽELEZNIC
SO 53-03-41 STEJNOS. ČÁST 3kV DC SpS PLAČICE SPRÁVA ŽELEZNIC
SO 53-40-01 KABELOVOD ODBOČKA PLAČICE SPRÁVA ŽELEZNIC
PS 53-03-11 DŘT ODBOČKA PLAČICE SPRÁVA ŽELEZNIC
SO 53-73-01 SpS PLAČICE ODBOČKA PLAČICE SPRÁVA ŽELEZNIC
SO 53-76-12 NÁVĚST EL. PROVOZ SpS PLAČICE SPRÁVA ŽELEZNIC
SO 53-03-42 VL.SPOTŘ. TECHNOLOGIE SpS PLAČICE SPRÁVA ŽELEZNIC
SO 53-50-01 KANALIZAČNÍ PŘÍPOJKA ODBOČKA PLAČICE SPRÁVA ŽELEZNIC
PS 53-03-12 DŘT SpS PLAČICE SPRÁVA ŽELEZNIC
PS 50-02-51 DOK a TK HK - CHLUMEC N.C. SPRÁVA ŽELEZNIC
SO 53-77-01 UKOLEJNĚNÍ ODBOČKA PLAČICE SPRÁVA ŽELEZNIC
SO 53-71-01 TRAKČNÍ VEDENÍ ODBOČKA PLAČICE SPRÁVA ŽELEZNIC
160 Vnk 160
160 150 160
160 130 160
160 100 150
MD 1
SpS
V=160km/h, Lúž=245m
R(2)=5005m
R(1)=5000m
ZP km 23+140,794
ZO km 23+190,794
KO km 23+264,236
KO km 23+314,236
ZP km 23+721,591
1
km 23+200,500
234,887
A
-0,705%
500,500m
-1,505%
649,500m
tz=7,203m
yv=-0,001m
Rv=18000m
R(2) = 5005m
D=0mm, Lk=50.000m, Li=73.442m
V=160km/h, I=61mm, nI=5.12V
V130=160km/h, I130=61mm, nI=5.12V130
V150=160km/h, I150=61mm, nI=5.12V150
Vk=160km/h, Ik=61mm, nI=5.12Vk
R(1) = 5000m
D=0mm, Lk=50.000m, Li=73.442m
V=160km/h, I=61mm, nI=5.12V
V130=160km/h, I130=61mm, nI=5.12V130
V150=160km/h, I150=61mm, nI=5.12V150
Vk=160km/h, Ik=61mm, nI=5.12Vk
SO 53-76-03 PŘÍPOJKA NN PŘEJEZD ODBOČKA PLAČICE SPRÁVA ŽELEZNIC
SO 53-76-01 ROZVODY NN OSVĚTLENÍ ODBOČKA PLAČICE SPRÁVA ŽELEZNIC
SO 53-76-02 DOÚO ODBOČKA PLAČICE SPRÁVA ŽELEZNIC
SO 54-76-01 MAGISTR.ROZVOD 22kV PLAČICE-PRASKAČKA SPRÁVA ŽELEZNIC
SO 54-30-01 POZEMNÍ KOMUNIKACE
SO 53-54-01 ÚPRAVA VEDENÍ VN ČEZ DISTRIBUCE a.s.
PS 52-55-05 ÚPRAVA KABELIZACE
SO 54-30-01 POZEMNÍ KOMUNIKACE
SO 53-76-01 ROZVODY NN OSVĚTLENÍ ODBOČKA PLAČICE SPRÁVA ŽELEZNIC
SO 53-76-02 DOÚO ODBOČKA PLAČICE SPRÁVA ŽELEZNIC
1
km 23+850.00
233.910
V
-1,505%
649,500m
tz=4.790m
yv=0.001m
Rv=18000m
150/6
155/12
155/3
477/4
829/3
525/2
477/1
477/6
477/8
5/9
5/8
5/7/3
5/7/7
5/7/1
521/2
520/1
526/1
484/58
484/55

LEGENDA NOVÉHO STAVU

— Z —	ZABEZPEČOVACÍ ZAŘÍZENÍ DRÁŽNÍ	—) —	KANALIZACE
— ~ —	SDĚLOVACÍ ZAŘÍZENÍ DRÁŽNÍ / NEDRÁŽNÍ	— → —	VODOVOD
—↝—	ELEKTRO VN NADZEMNÍ DRÁŽNÍ	— ⊔ —	PLYNOVOD
—↝—	ELEKTRO VN NADZEMNÍ NEDRÁŽNÍ	—■—■—	PRODUKTOVOD
— ↝ —	ELEKTRO VN PODZEMNÍ DRÁŽNÍ	—×—o—	OPLOCENÍ, OHRAZENÍ
— ↝ —	ELEKTRO VN PODZEMNÍ NEDRÁŽNÍ	——	PROVIZORNÍ STAV
—→—	ELEKTRO NN NADZEMNÍ DRÁŽNÍ	——	DEMOLICE
—→—	ELEKTRO NN NADZEMNÍ NEDRÁŽNÍ	——	SOUVISEJÍCÍ STAVBA
- - → - -	ELEKTRO NN PODZEMNÍ DRÁŽNÍ	≡≡≡	STAVENIŠTNÍ KOMUNIKACE
- - → - -	ELEKTRO NN PODZEMNÍ NEDRÁŽNÍ	——	PHS
○	TRAKČNÍ VEDENÍ DRÁŽNÍ	— — —	OCHRANNÉ PÁSMO DRÁHY

Í OTEVŘENÉ
Í ZAKRYTÉ

LEGENDA PLOCH

▭	NÁSTUPIŠTĚ	▭	ÚPRAVA PLOCHY
▦	ZASTŘEŠENÍ, PŘÍSTŘEŠKY	▭	PŘÍSTŘEŠKY PRO KOLA
▭	PŘEJEZDOVÉ KONSTRUKCE	▨	ZAŘÍZENÍ STAVENIŠTĚ
▭	VOZOVKA	▭	POZEMNÍ STAVBY
▭	CYKLOSTEZKA	▭	SPÍNACÍ STANICE
▭	CHODNÍK	▭	LÁVKA PRO PĚŠÍ
▭	PŘEKLÁDKOVÁ / MANIPULAČNÍ PLOCHA	▭	DEMOLICE
▦	SOUVISEJÍCÍ STAVBY KOMPLEXNÍ POZEMKOVÁ ÚPRAVA	▭	STARÁ EKOLOGICKÁ ZÁTĚŽ
▭	OHUMUSOVÁNÍ		

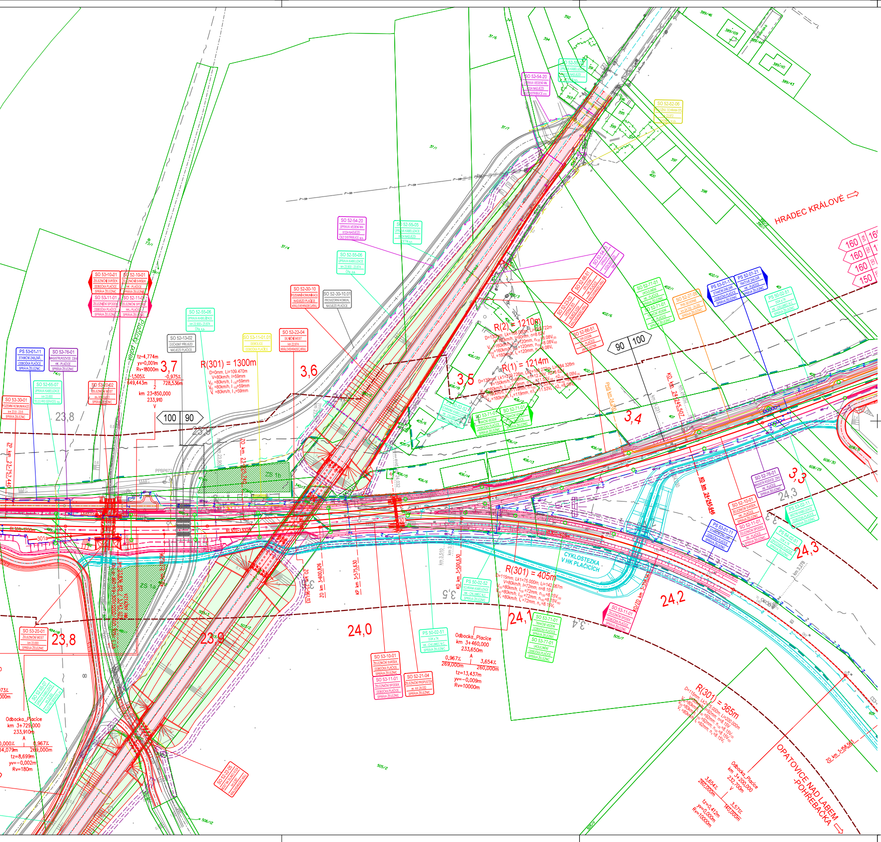
HRADEC KRÁLOVÉ ⇨
OPATOVICE NAD LABEM -POHŘEBAČKA ⇨
CYKLOSTEZKA V HK PLACICÍCH
Plačický potok
R(301) = 1300m
R(301) = 405m
R(301) = 365m
R(2) = 1210m
R(1) = 1214m
Odbočka_Plačice km 3+729,000
Odbočka_Plačice km 3+460,000
Odbočka_Plačice km 3+200,000
km 23+850,000
3,7
3,6
3,5
3,4
3,3
23,8
23,9
24,0
24,1
24,2
24,3
100
90
160
150

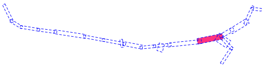

ČÁST C.3.14

AKTUALIZACE 2022

VÝŠKOVÝ SYSTÉM Bpv
SOUŘADNICOVÝ SYSTÉM S-JTSK
±0,000 = xxx,xx m n. m.

Číslo změny:	Obsah změny:	Datum změny:
01	-	
02	-	
03	-	

Objednatel:
SPRÁVA ŽELEZNIC

Správa železnic, státní organizace
Dlážděná 1003/7, 110 00 Praha 1

Stavební správa západ
Sokolovská 1955/278, 190 00 Praha 9

Zhotovitel: Účastníci Společnosti "SP+SEU_ChluHra_PD"
SUDOP PRAHA
SUDOP EU

Správce: SUDOP PRAHA a.s. Olšanská 1a, 130 80 Praha 3 tel.: +420 605 229 020 e-mail: praha@sudop.cz	Vedoucí týmu: ING. DANIEL FILIP	Asistent vedoucího týmu: ING. PAVEL KUBÁT Specialista profese: ING. MONIKA POSPÍCHALOVÁ

Středisko:
PROJEKTOVÉ STŘEDISKO HRADEC KRÁLOVÉ

Vedoucí střediska:	Odpovědný projektant SO, IO, PS:	Vypracoval:	Kontroloval:
ING. PAVEL HORÁČEK	ING. DANIEL FILIP	ING. MONIKA POSPÍCHALOVÁ	ING. DANIEL FILIP

Název akce:
**MODERNIZACE TRAŤOVÉHO ÚSEKU
CHLUMEC NAD CIDLINOU (MIMO) - HRADEC KRÁLOVÉ (MIMO)**

Číslo smlouvy: 17-266.250

Projektový stupeň: DÚR

Část:
SITUAČNÍ VÝKRESY
KOORDINAČNÍ SITUAČNÍ VÝKRESY

Datum: 11/2020

Číslo části: C.3

Název přílohy:
**Koordinační situace,
km 21,7 - 24,3 tratě Velký Osek - Choceň**

Měřítko: 1:1000

Počet formátů: 28 x A4

Číslo přílohy: **14**

DOKUMENT LZE UŽÍVAT POUZE VE SMYSLU PŘÍSLUŠNÉ SMLOUVY O DÍLO, ŽÁDNÁ JEHO ČÁST NEMŮŽE BÝT DLE ZÁKONA č.121/2000 Sb. KOPÍROVÁNA NEBO JINÝM ZPŮSOBEM ROZŠIŘOVÁNA BEZ SOUHLASU SUDOP PRAHA a.s.